



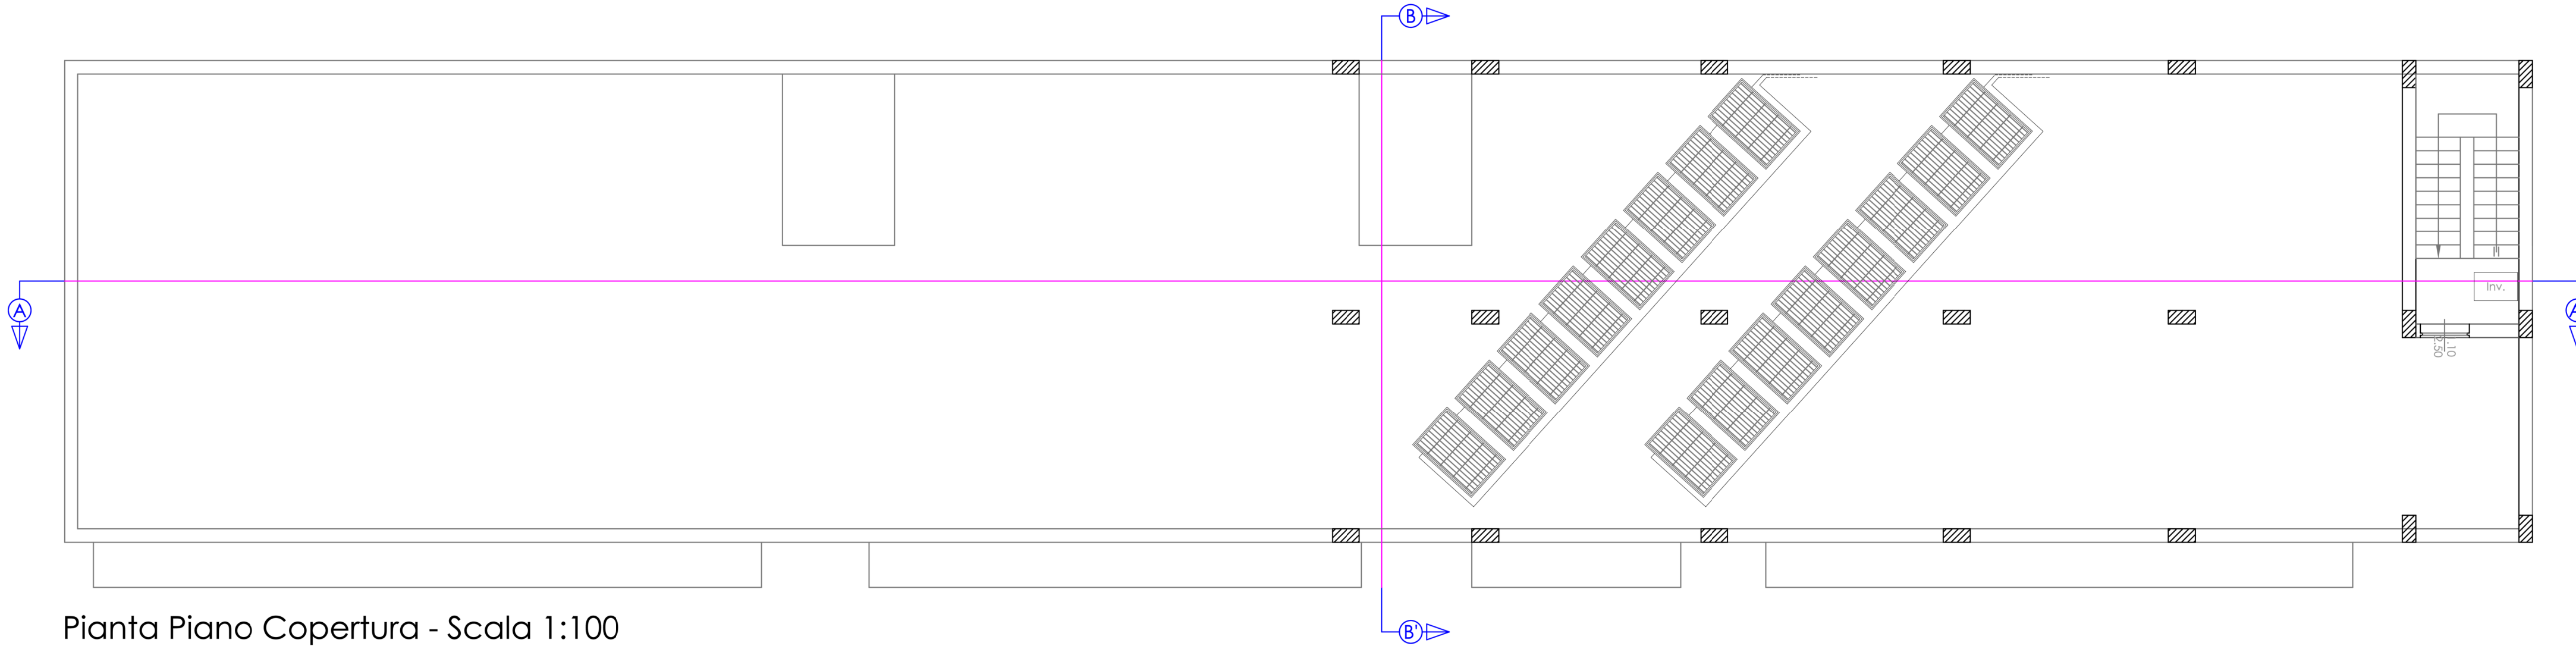

Pianta Piano Copertura - Scala 1:100

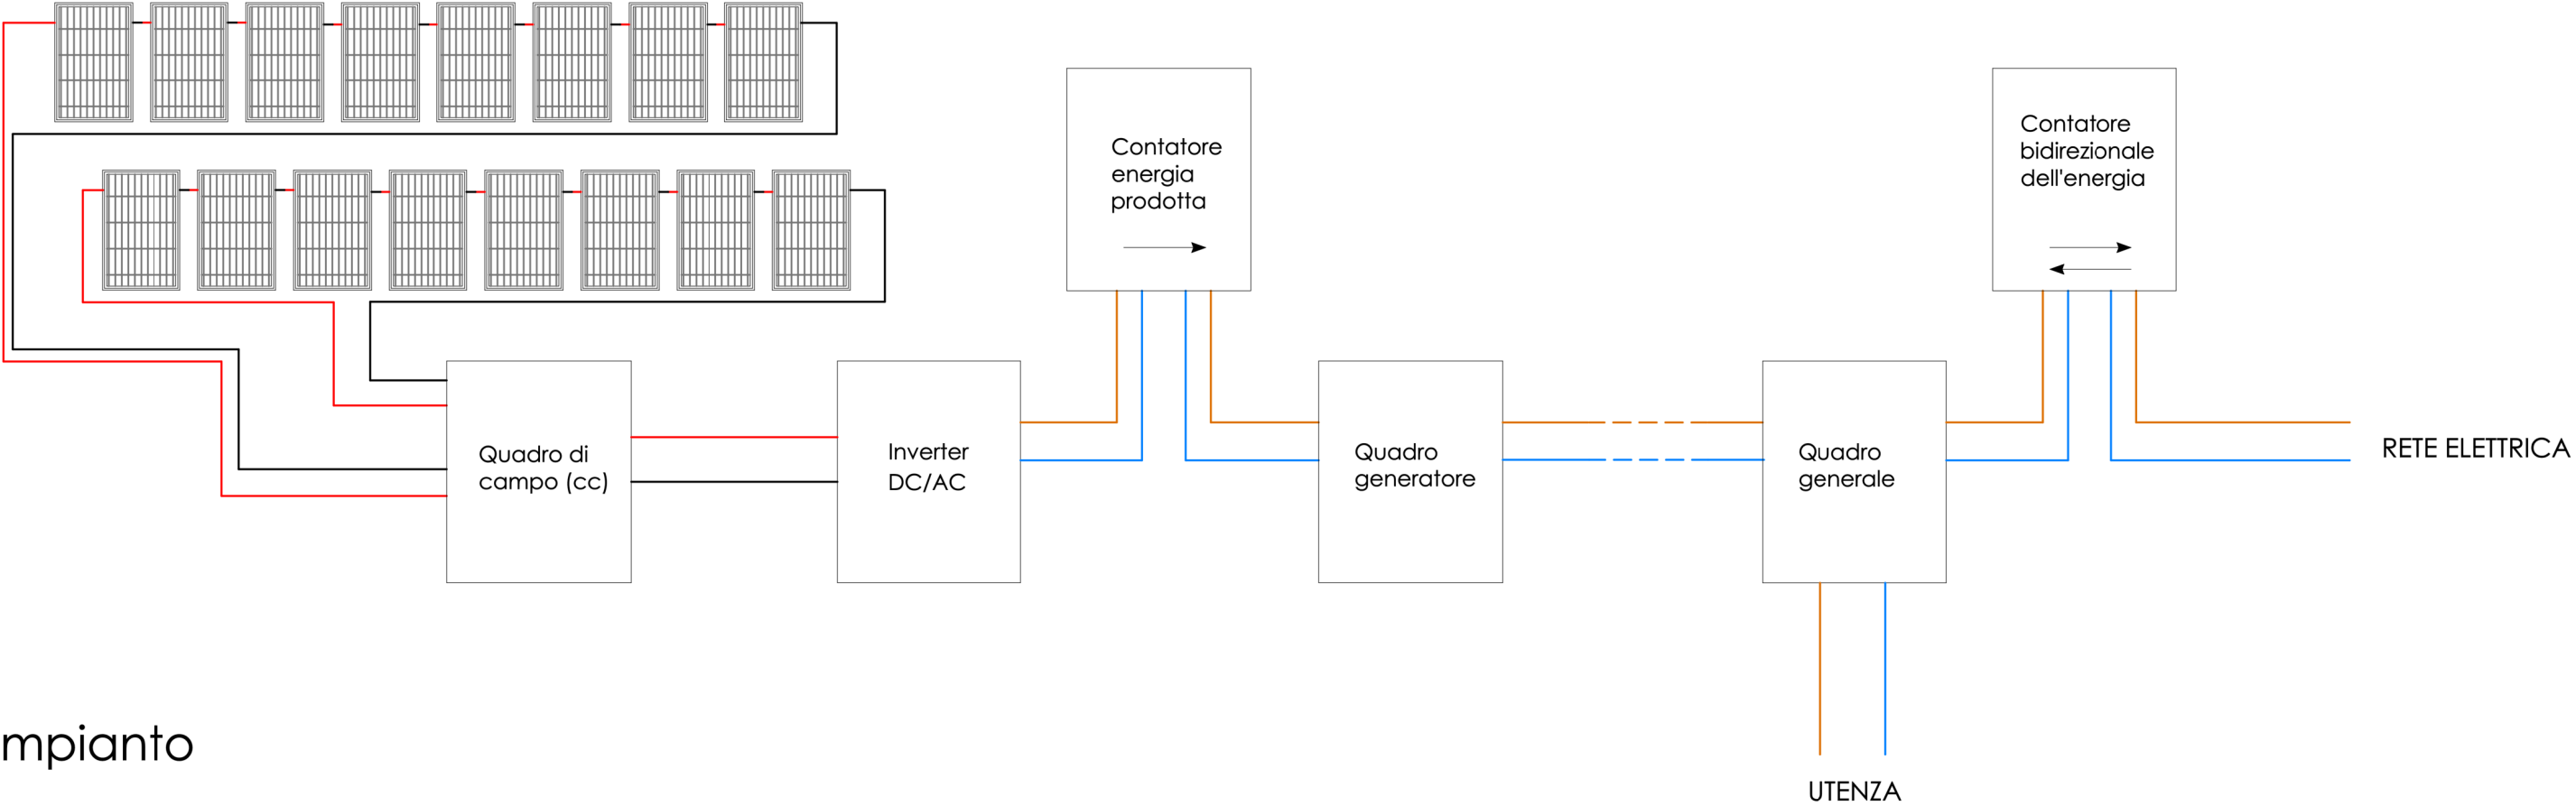

Schema tipo impianto

Città Metropolitana di Palermo

Comune di Partinico



OGGETTO: "D.S.S. N. 41 PROGETTO PNRR M5C2 - INVESTIMENTO 1.2. PERCORSI DI AUTONOMIA PER PERSONE CON DISABILITA' " - LAVORI DI RISTRUTTURAZIONE DI UN BENE DI PROPRIETA' DEL COMUNE COMUNE CAPOFILA PARTINICO SITO IN VIA MANCUSO N. 8 - CUP. D74H22000820006



Finanziato dall'Unione europea
NextGenerationEU



OGGETTO DELLA TAVOLA			DATA TAVOLA IF
Schema tipo Impianto Fotovoltaico			
REVISIONE	DATA	PRESCRIZIONE	

VISTI	

I PROGETTISTI	ASSISTENTE AL RUP	IL RUP
Arch. Giuseppa Abbate  Firmato digitalmente da Ing. Salvatore Lo Duca CN = Lo Duca Salvatore C = IT	Arch. Massimiliano Evola Signed by: EVOLA MASSIMILIANO Issuer: Namirial CA Firma Qualificata Signing time: 22-11-2024 09:56 UTC +01	AGATA GAGLIO 22.11.2024 11:53:29 GMT+01:00  Agata Gaglio