



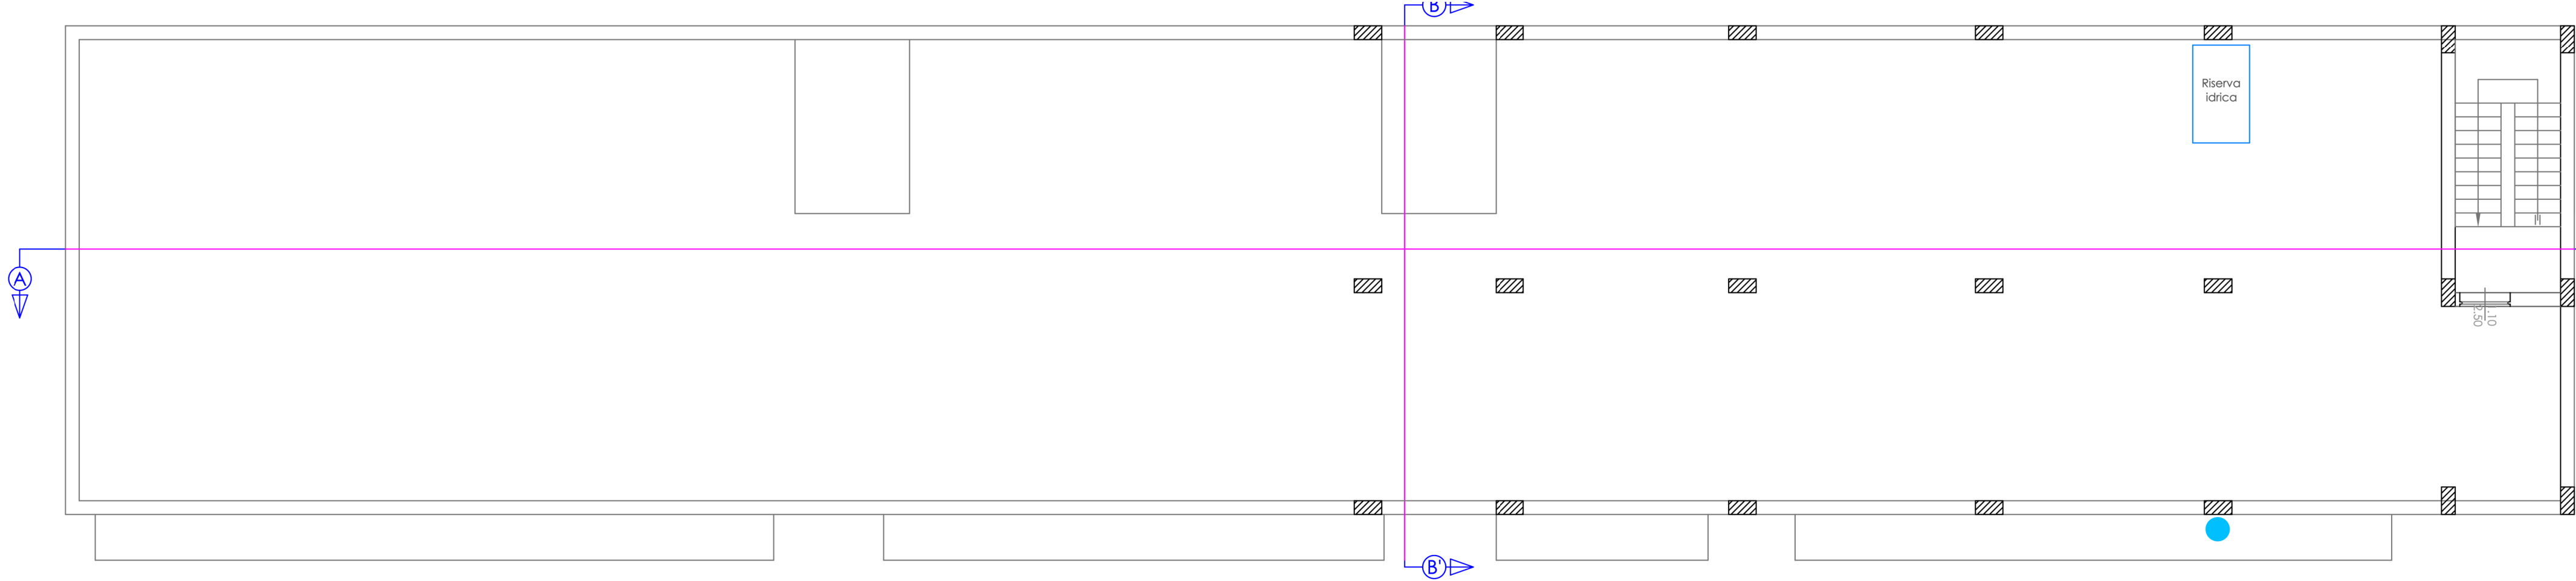

Pianta Piano Copertura - Scala 1:100

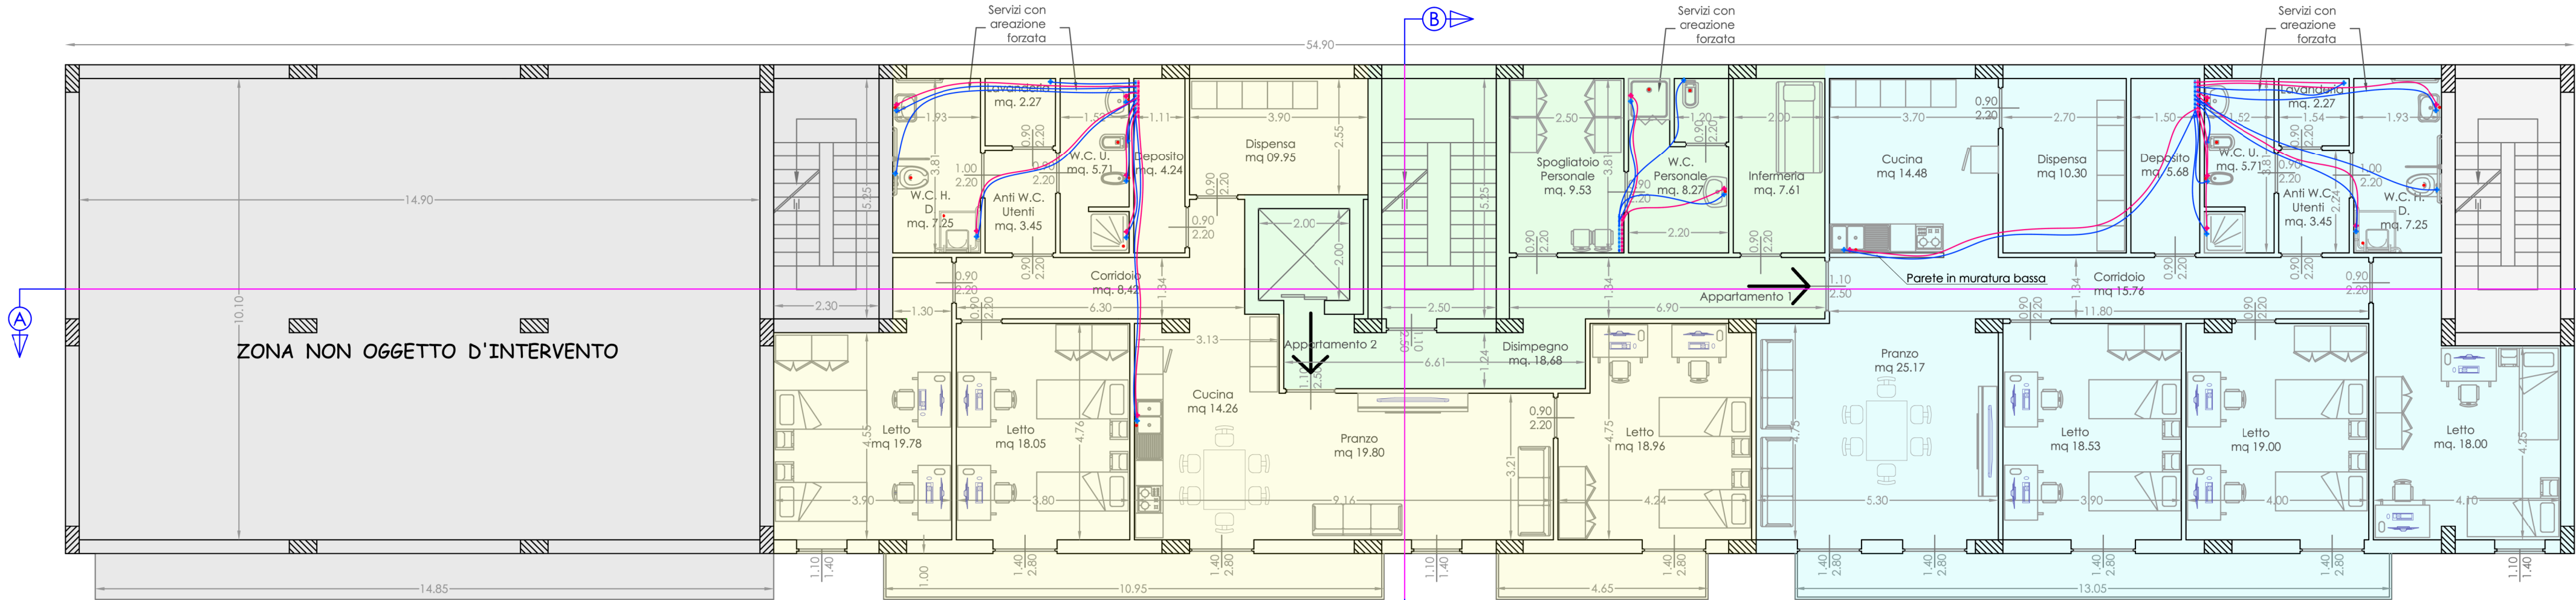

Pianta Piano Secondo Scale 1:100

**LEGENDA**

- Punto idrico acqua fredda
- Punto idrico acqua calda
- Punto di scarico
- Tubazione Idrica (acqua fredda)
- Tubazione Idrica (acqua calda)
- Punto di fornitura idrica (posto al PT.)
- Riserva idrica

**Legenda**

- Zona non oggetto d'intervento
- Appartamento n.1
- Appartamento n.2
- Zona personale

# Città Metropolitana di Palermo


Comune di Partinico



**OGGETTO:** "D.S.S. N. 41 PROGETTO PNRR M5C2 - INVESTIMENTO 1.2. PERCORSI DI AUTONOMIA PER PERSONE CON DISABILITA' " - LAVORI DI RISTRUTTURAZIONE DI UN BENE DI PROPRIETA' DEL COMUNE COMUNE CAPOFILA PARTINICO SITO IN VIA MANCUSO N. 8 - CUP. D74H22000820006



**Finanziato dall'Unione europea**  
NextGenerationEU

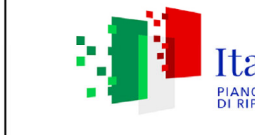

**Italiadomani**  
PIANO NAZIONALE DI RIPRESA E RESILIENZA



| OGGETTO DELLA TAVOLA |      |              | DATA   |
|----------------------|------|--------------|--------|
| Impianto Idrico      |      |              | TAVOLA |
| REVISIONE            | DATA | PRESCRIZIONE | III    |

| VISTI |
|-------|
|       |

| I PROGETTISTI   | ASSISTENTE AL RUP   | IL RUP                                                                        |
|---|---|-------------------------------------------------------------------------------|
| <b>Arch. Giuseppa Abbate</b><br><small>giuseppa.abbate@partinico.pa.it</small><br><b>Ing. Salvatore Lo Duca</b><br><small>salvatore.loduca@partinico.pa.it</small><br>Firmato digitalmente da <b>Salvatore Lo Duca</b><br>CN = Lo Duca Salvatore, C = IT | <b>Arch. Massimiliano Evola</b><br><small>massimiliano.evola@partinico.pa.it</small><br>Firmato digitalmente da <b>Massimiliano Evola</b><br>CN = Evola Massimiliano, C = IT | <b>AGATA GAGLIO</b><br>22.11.2024 11:54:33 GMT+01:00<br><b>a Agata Gaglio</b> |