






Prospetto principale - Scala 1:100

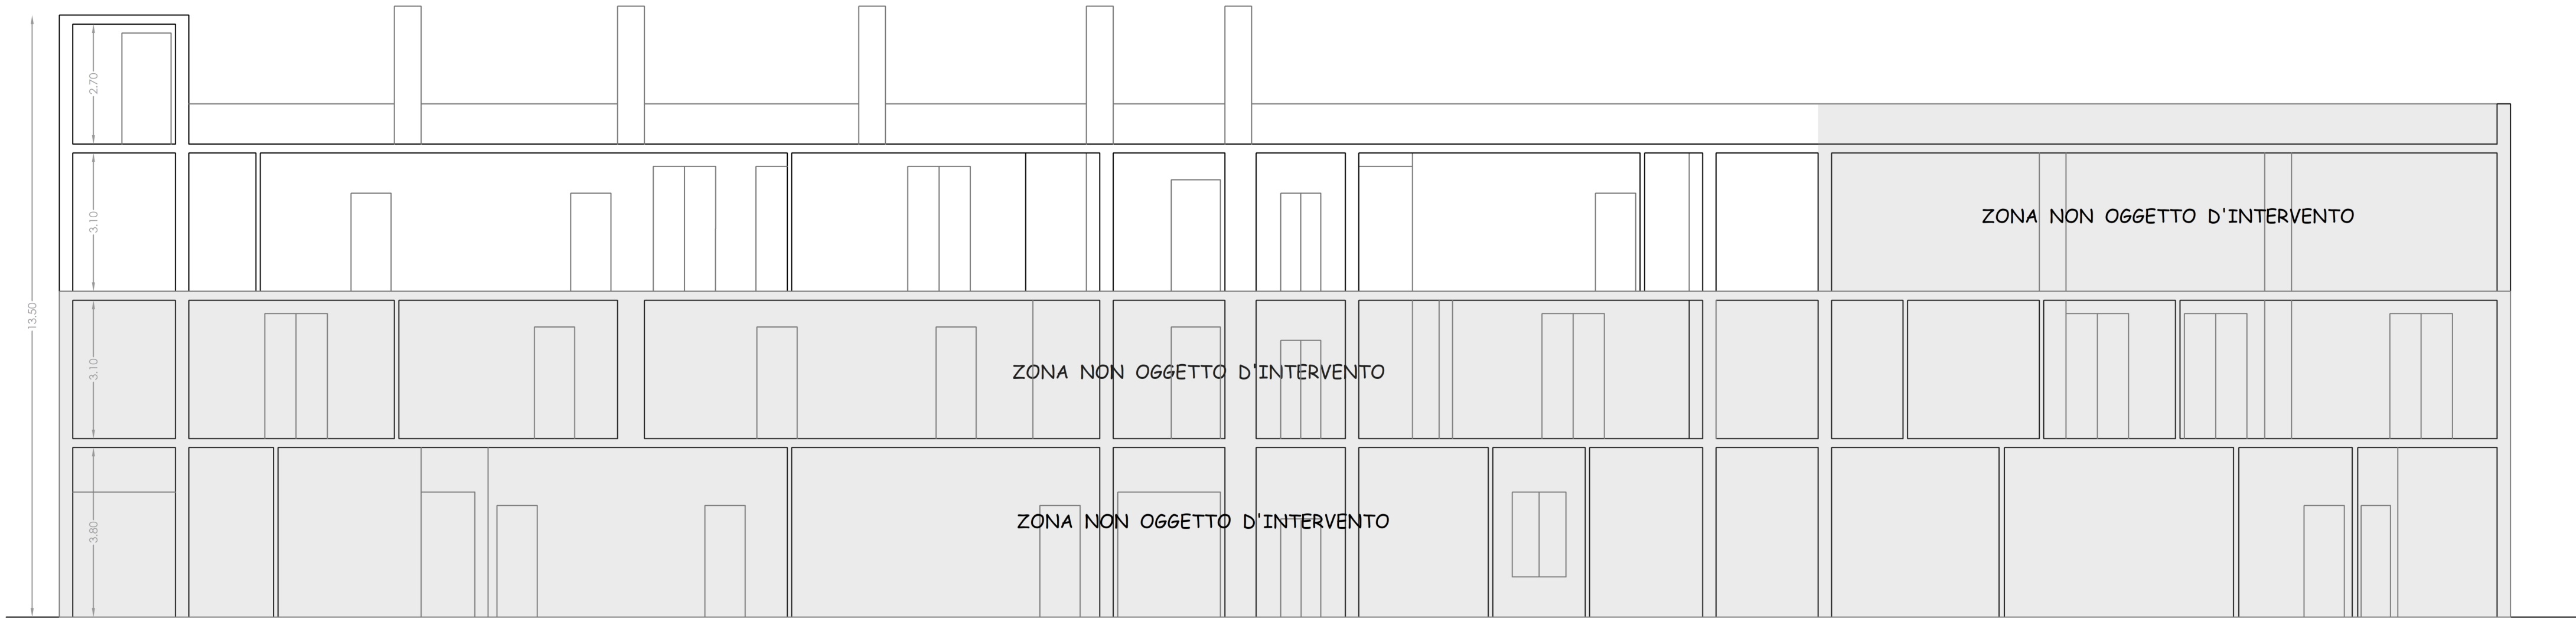


Sezione A- A' - Scala 1:100

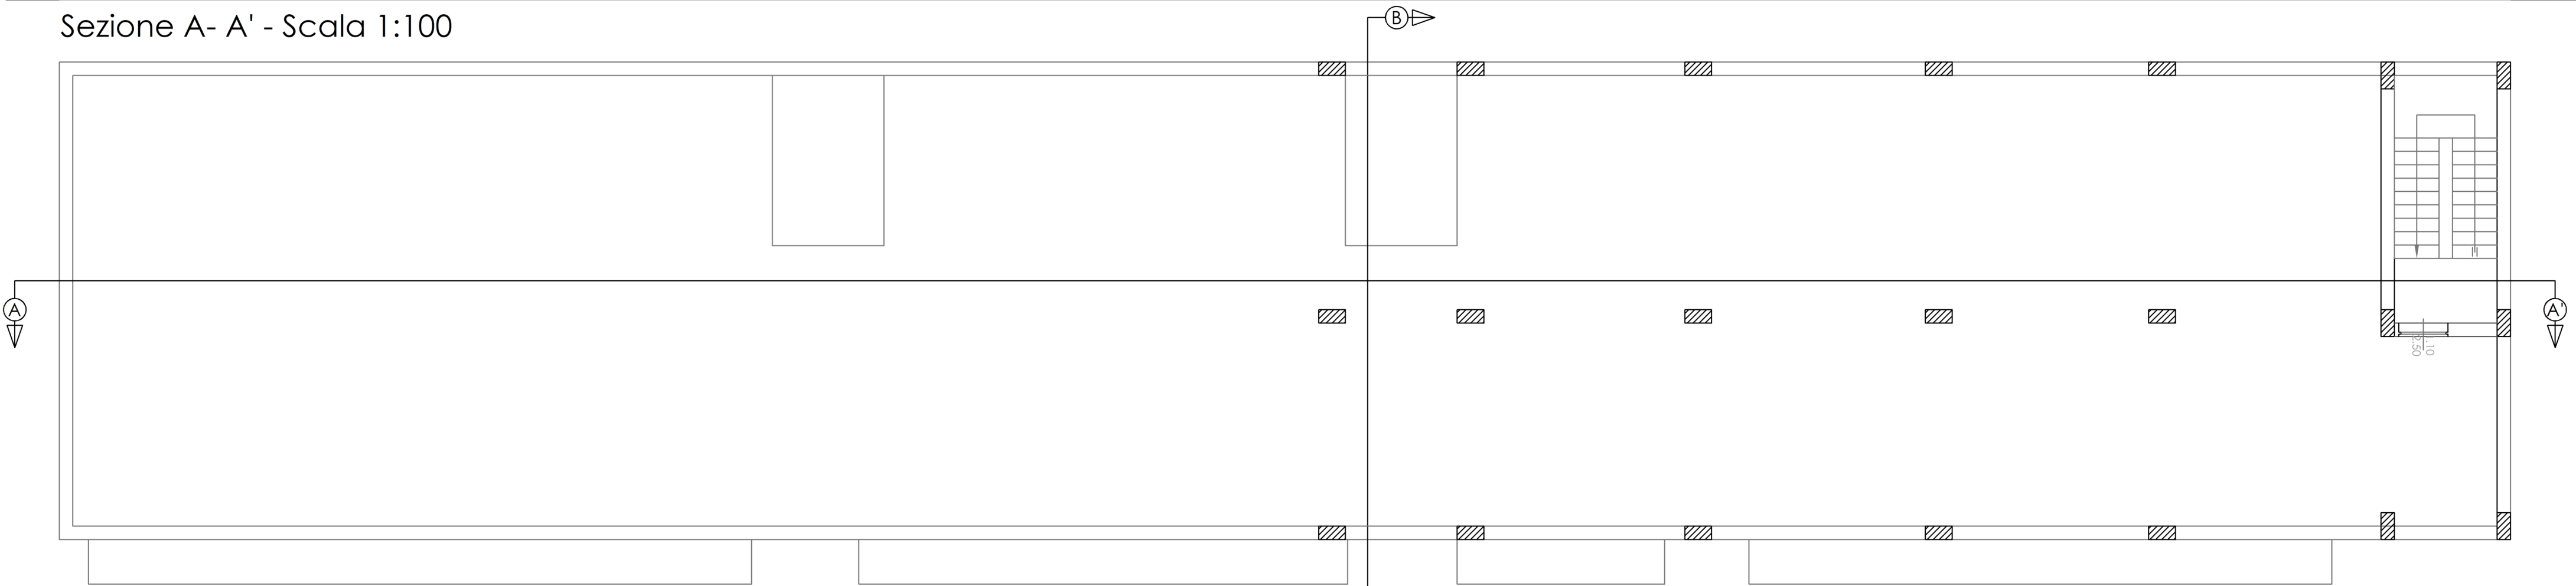

Pianta Piano Copertura - Scala 1:100

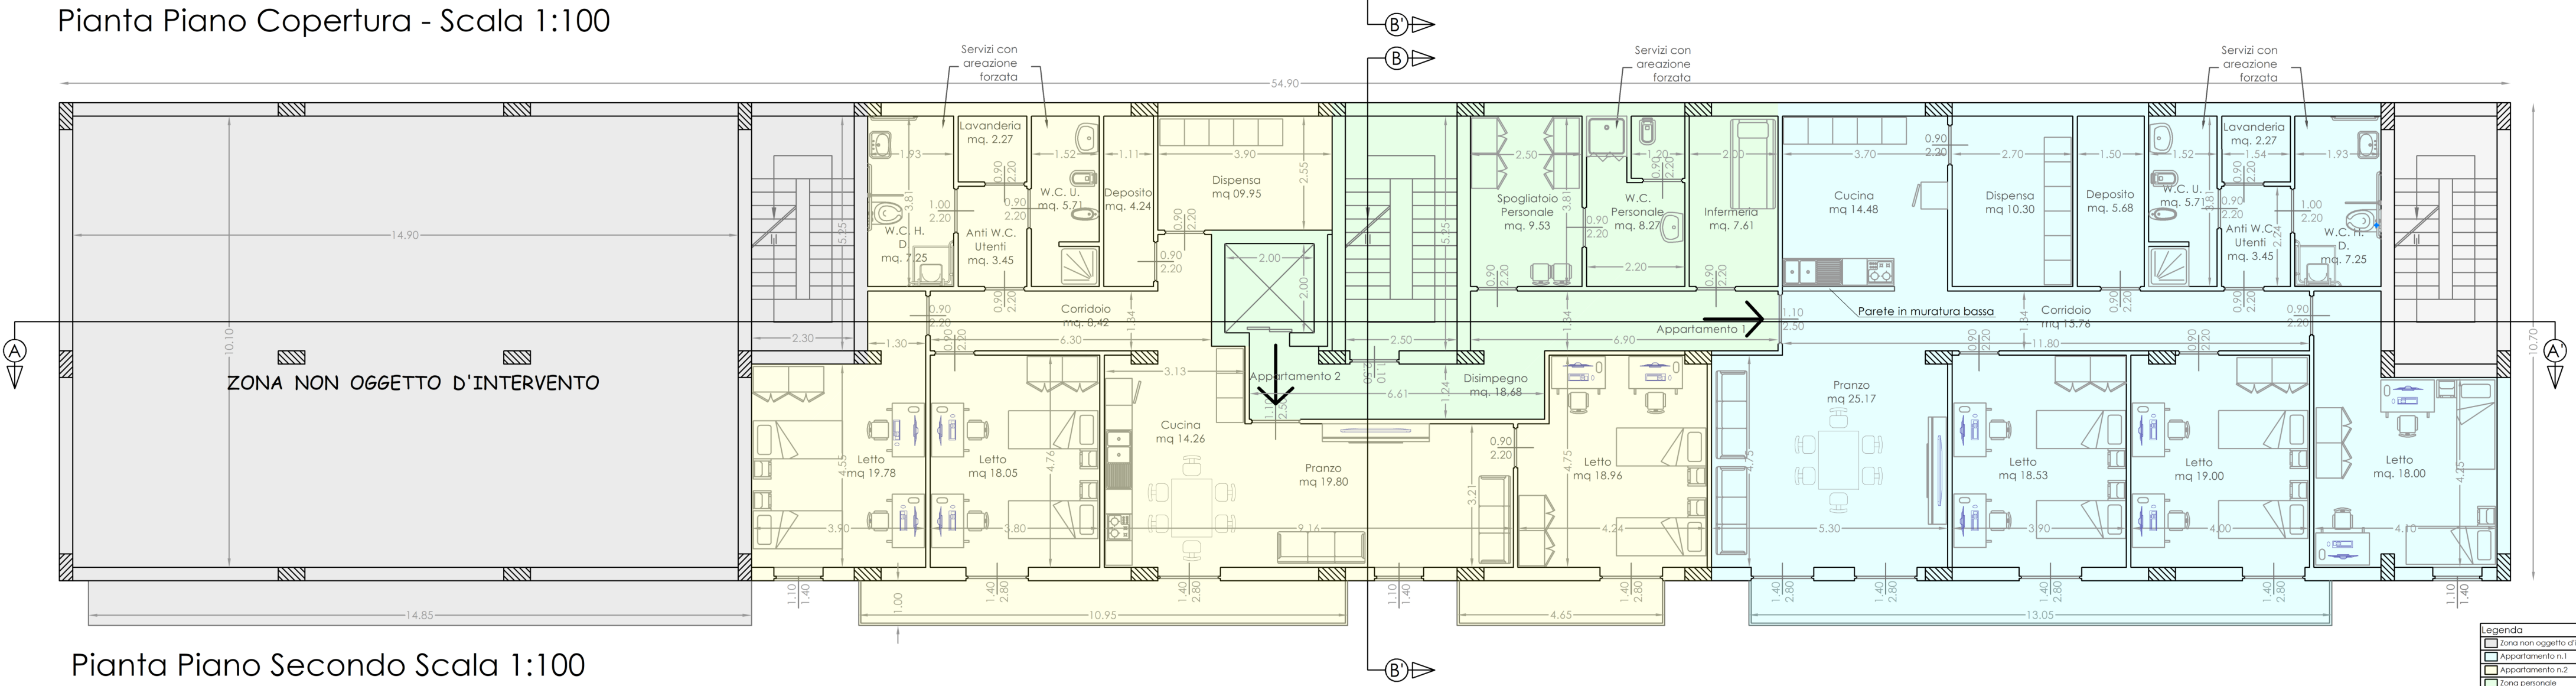

Pianta Piano Secondo Scala 1:100

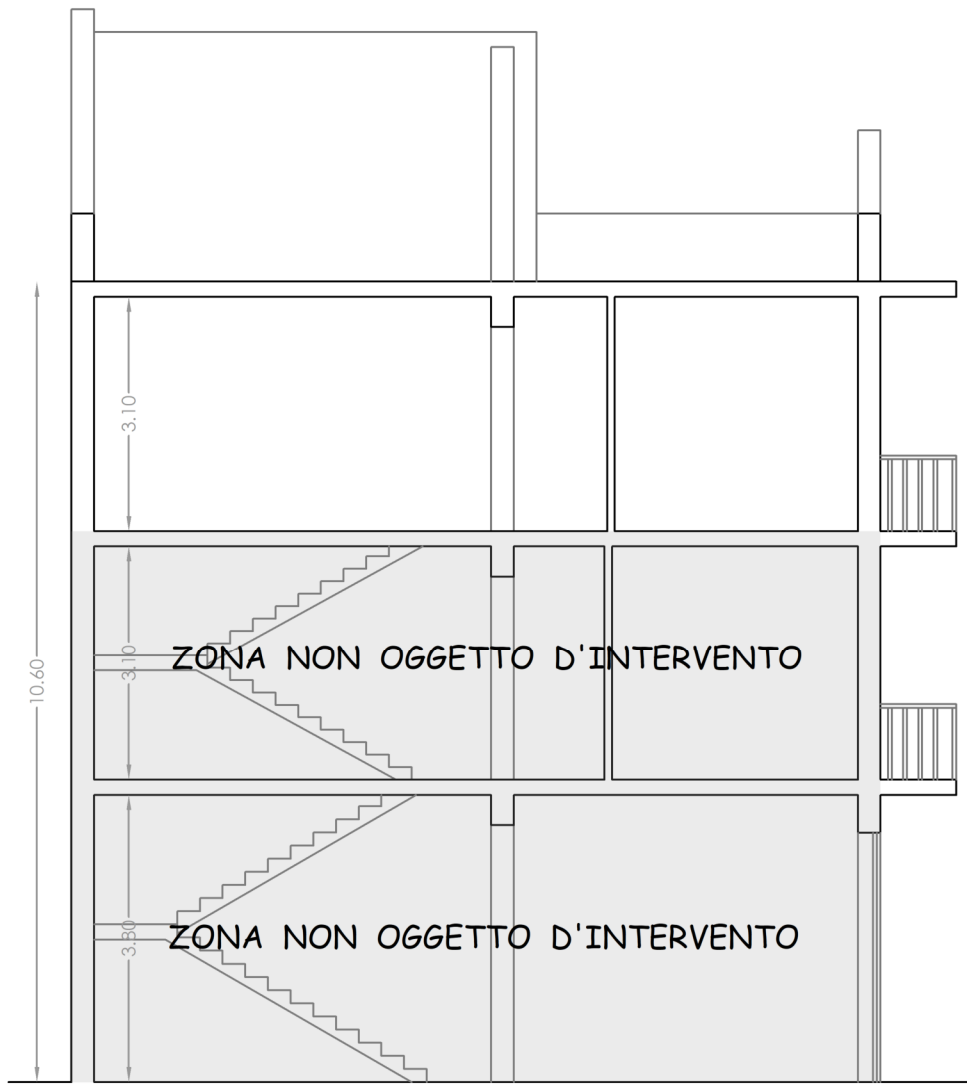

Sezione B- B' - Scala 1:100

Città Metropolitana di Palermo

Comune di Partinico



OGGETTO: "D.S.S. N. 41 PROGETTO PNRR M5C2 - INVESTIMENTO 1.2. PERCORSI DI AUTONOMIA PER PERSONE CON DISABILITA' " - LAVORI DI RISTRUTTURAZIONE DI UN BENE DI PROPRIETA' DEL COMUNE COMUNE CAPOFILA PARTINICO SITO IN VIA MANCUSO N. 8 - CUP. D74H22000820006



Finanziato dall'Unione europea
NextGenerationEU



OGGETTO DELLA TAVOLA			DATA
Progetto - Planimetrie, prospetti, sezioni			TAVOLA
REVISIONE	DATA	PRESCRIZIONE	P1

VISTI		

I PROGETTISTI	ASSISTENTE AL RUP	IL RUP
Arch. Giuseppa Abbate percorso abate 16.11.2024 09:25:25 GMT+02:00	Arch. Massimiliano Evola	AGATA GAGLIO 22.11.2024 12:05:52 GMT+01:00
Ing. Salvatore Lo Duca Formato digitalmente da Salvatore Lo Duca	Ing. ENRICA MANFREDI Formato digitalmente da Enrica Manfredi	Ing. ENRICA MANFREDI Formato digitalmente da Enrica Manfredi