



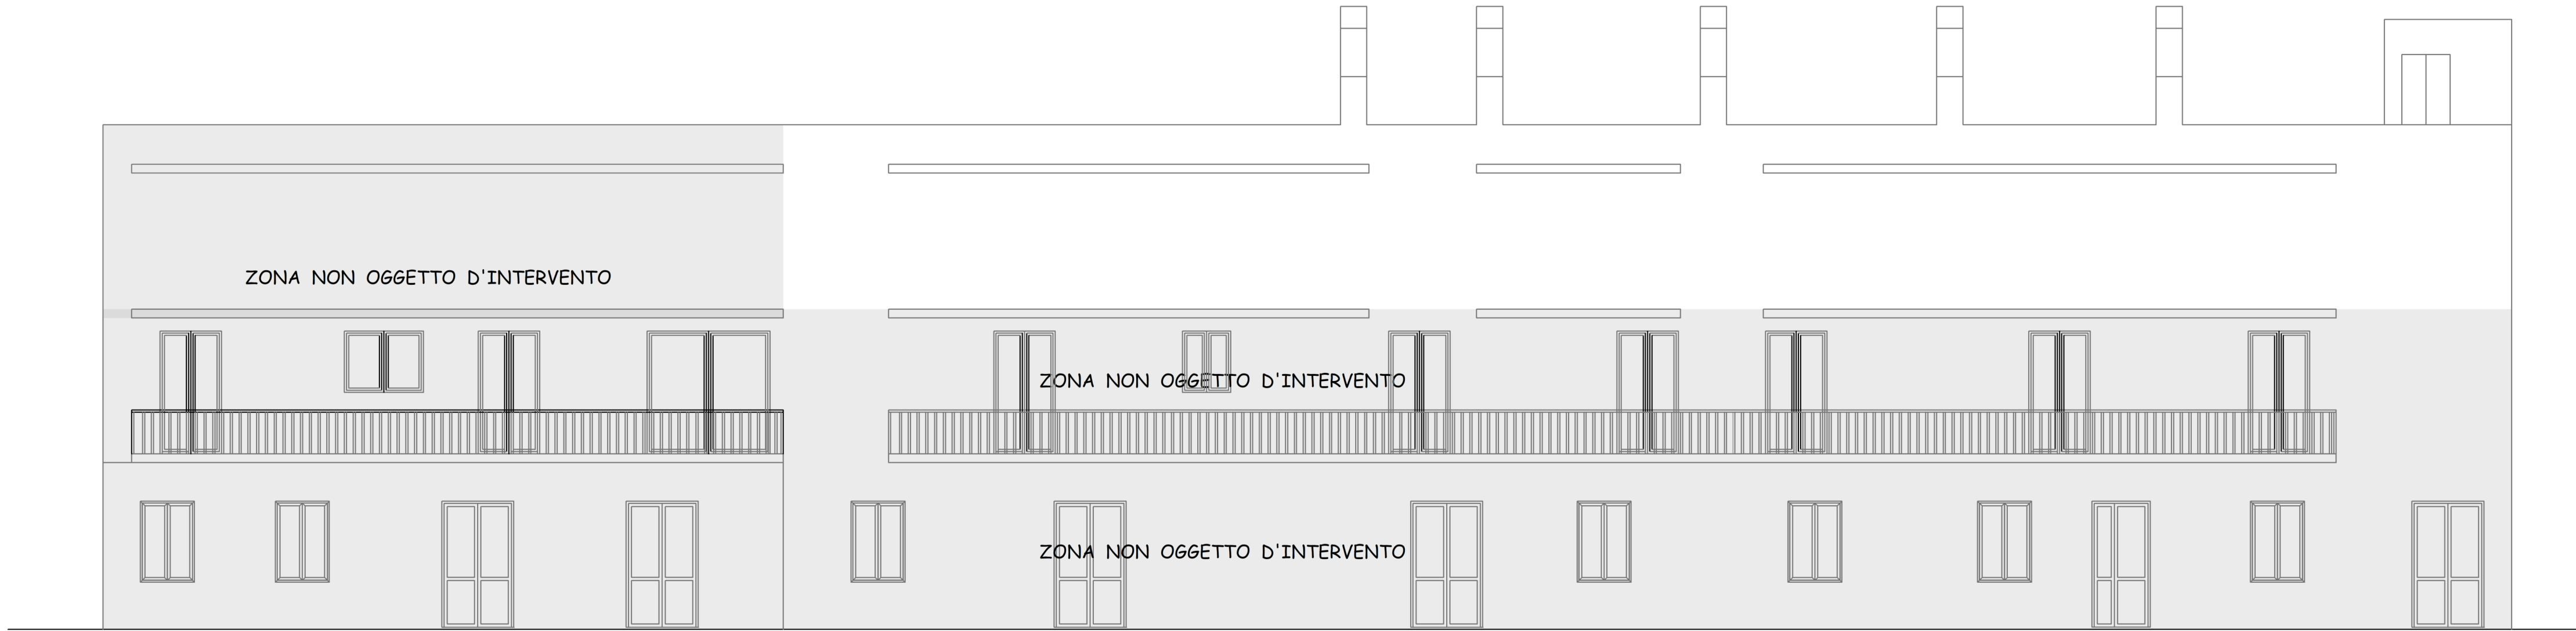


Prospetto principale - Scala 1:100



Sezione A- A' - Scala 1:100

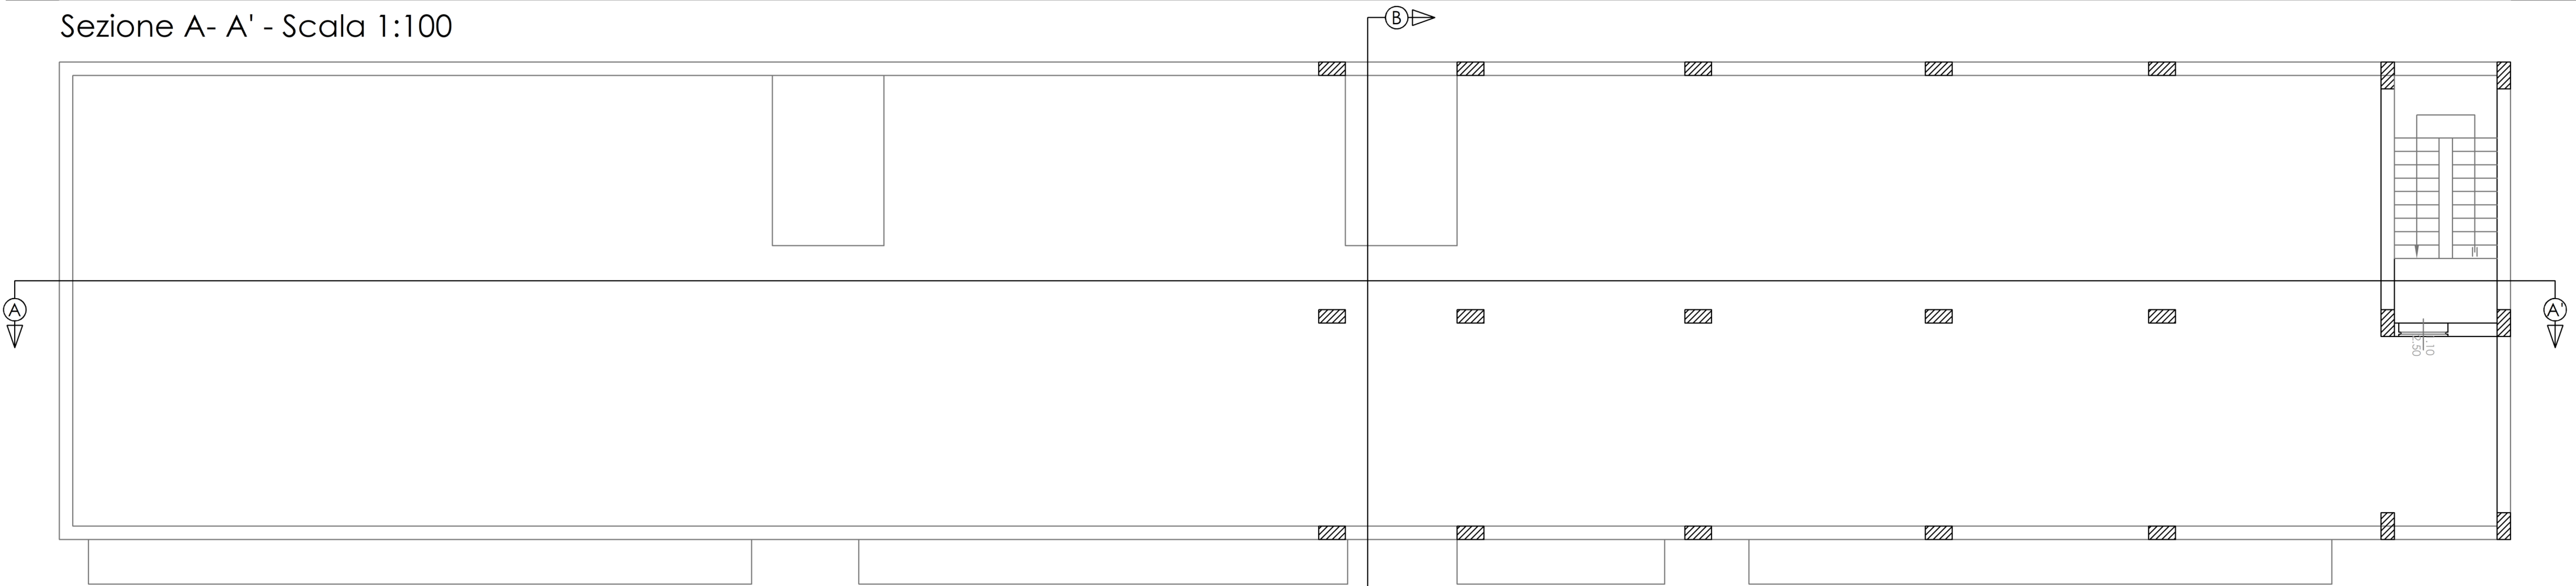


Pianta Piano Copertura - Scala 1:100

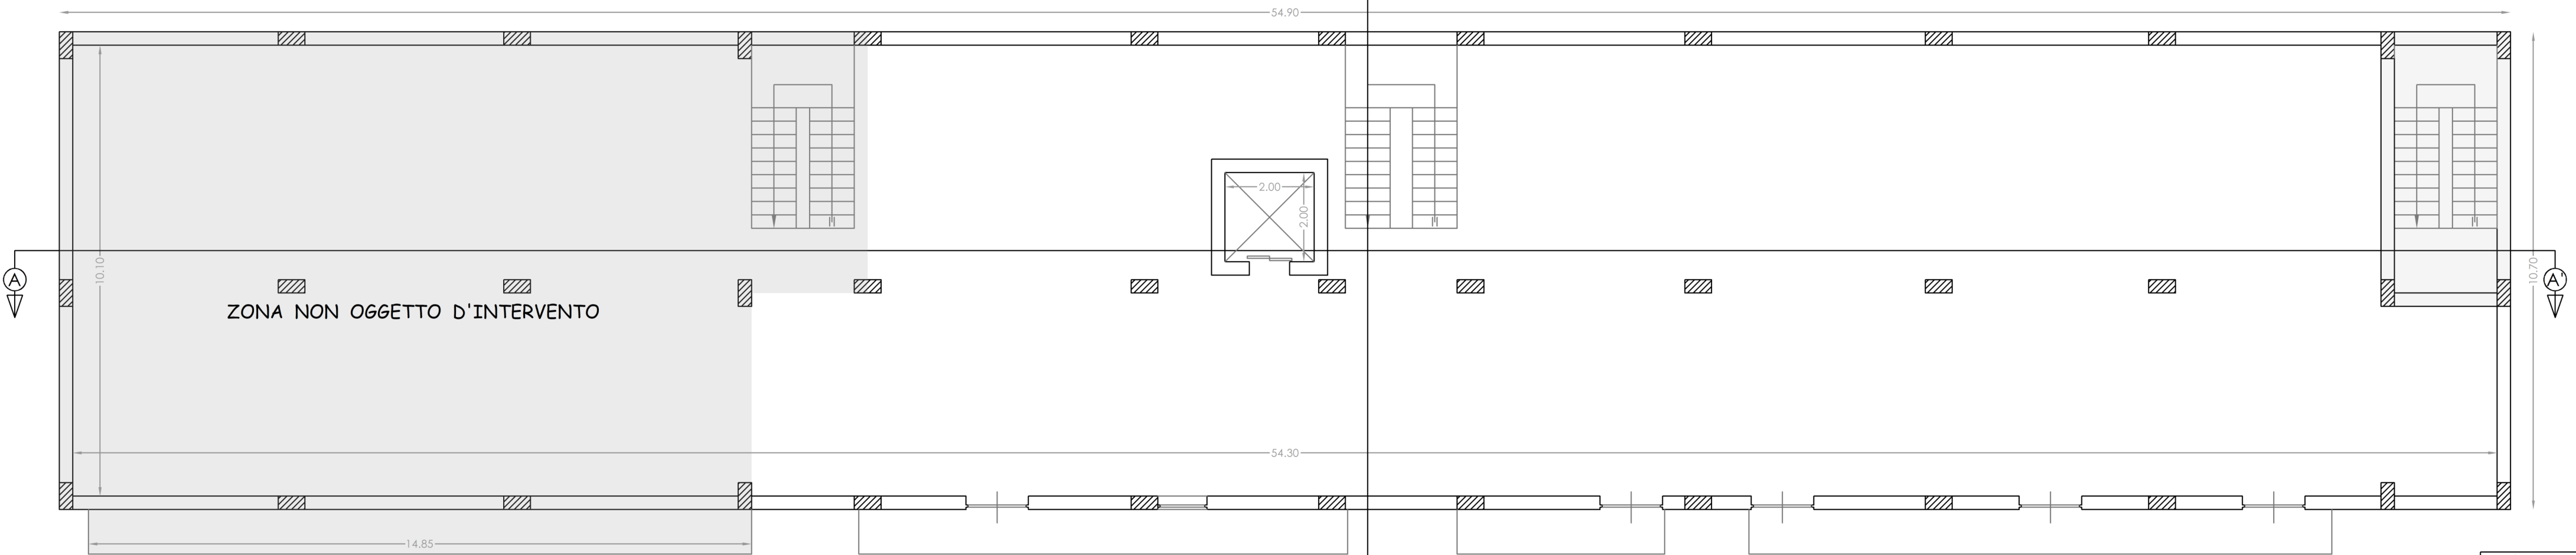

Pianta Piano Secondo - Scala 1:100

Legenda
zona non oggetto d'intervento
appartamento n.1
appartamento n.2
zona privata

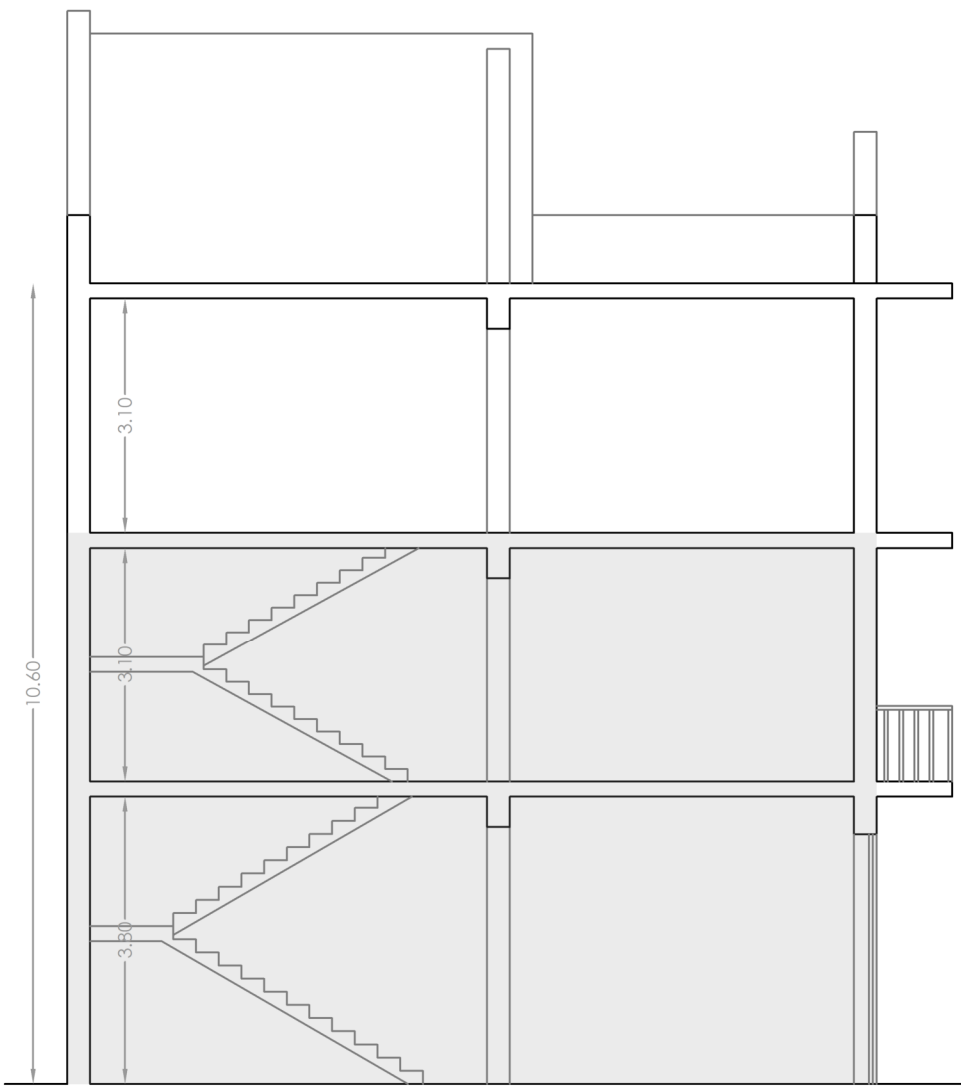

Sezione B- B' - Scala 1:100

Città Metropolitana di Palermo

Comune di Partinico



OGGETTO: "D.S.S. N. 41 PROGETTO PNRR M5C2 - INVESTIMENTO 1.2. PERCORSI DI AUTONOMIA PER PERSONE CON DISABILITA' " - LAVORI DI RISTRUTTURAZIONE DI UN BENE DI PROPRIETA' DEL COMUNE COMUNE CAPOFILA PARTINICO SITO IN VIA MANCUSO N. 8 - CUP: D74H22000820006



Finanziato dall'Unione europea
NextGenerationEU



OGGETTO DELLA TAVOLA

Rilievo stato di fatto - Planimetrie, prospetti e sezioni

DATA

TAVOLA

R1

REVISIONE	DATA	PRESCRIZIONE

VISTI

I PROGETTISTI	ASSISTENTE AL RUP	IL RUP
Arch. Giuseppe Abbate  Ing. Salvatore Lo Duca Firmato digitalmente da Salvatore Lo Duca CN = Lo Duca Salvatore, C = IT	Arch. Massimiliano Evola Signed by: EVOLA MASSIMILIANO Issued: Nominal CA Firma Qualificata Signing time: 22-11-2024 09:56 UTC +01	 Dott. Aglio Gaglio 22.11.2024 12:12:10 GMT+01:00