



PIANTA PIANO TERRA

via Poggio Fanales

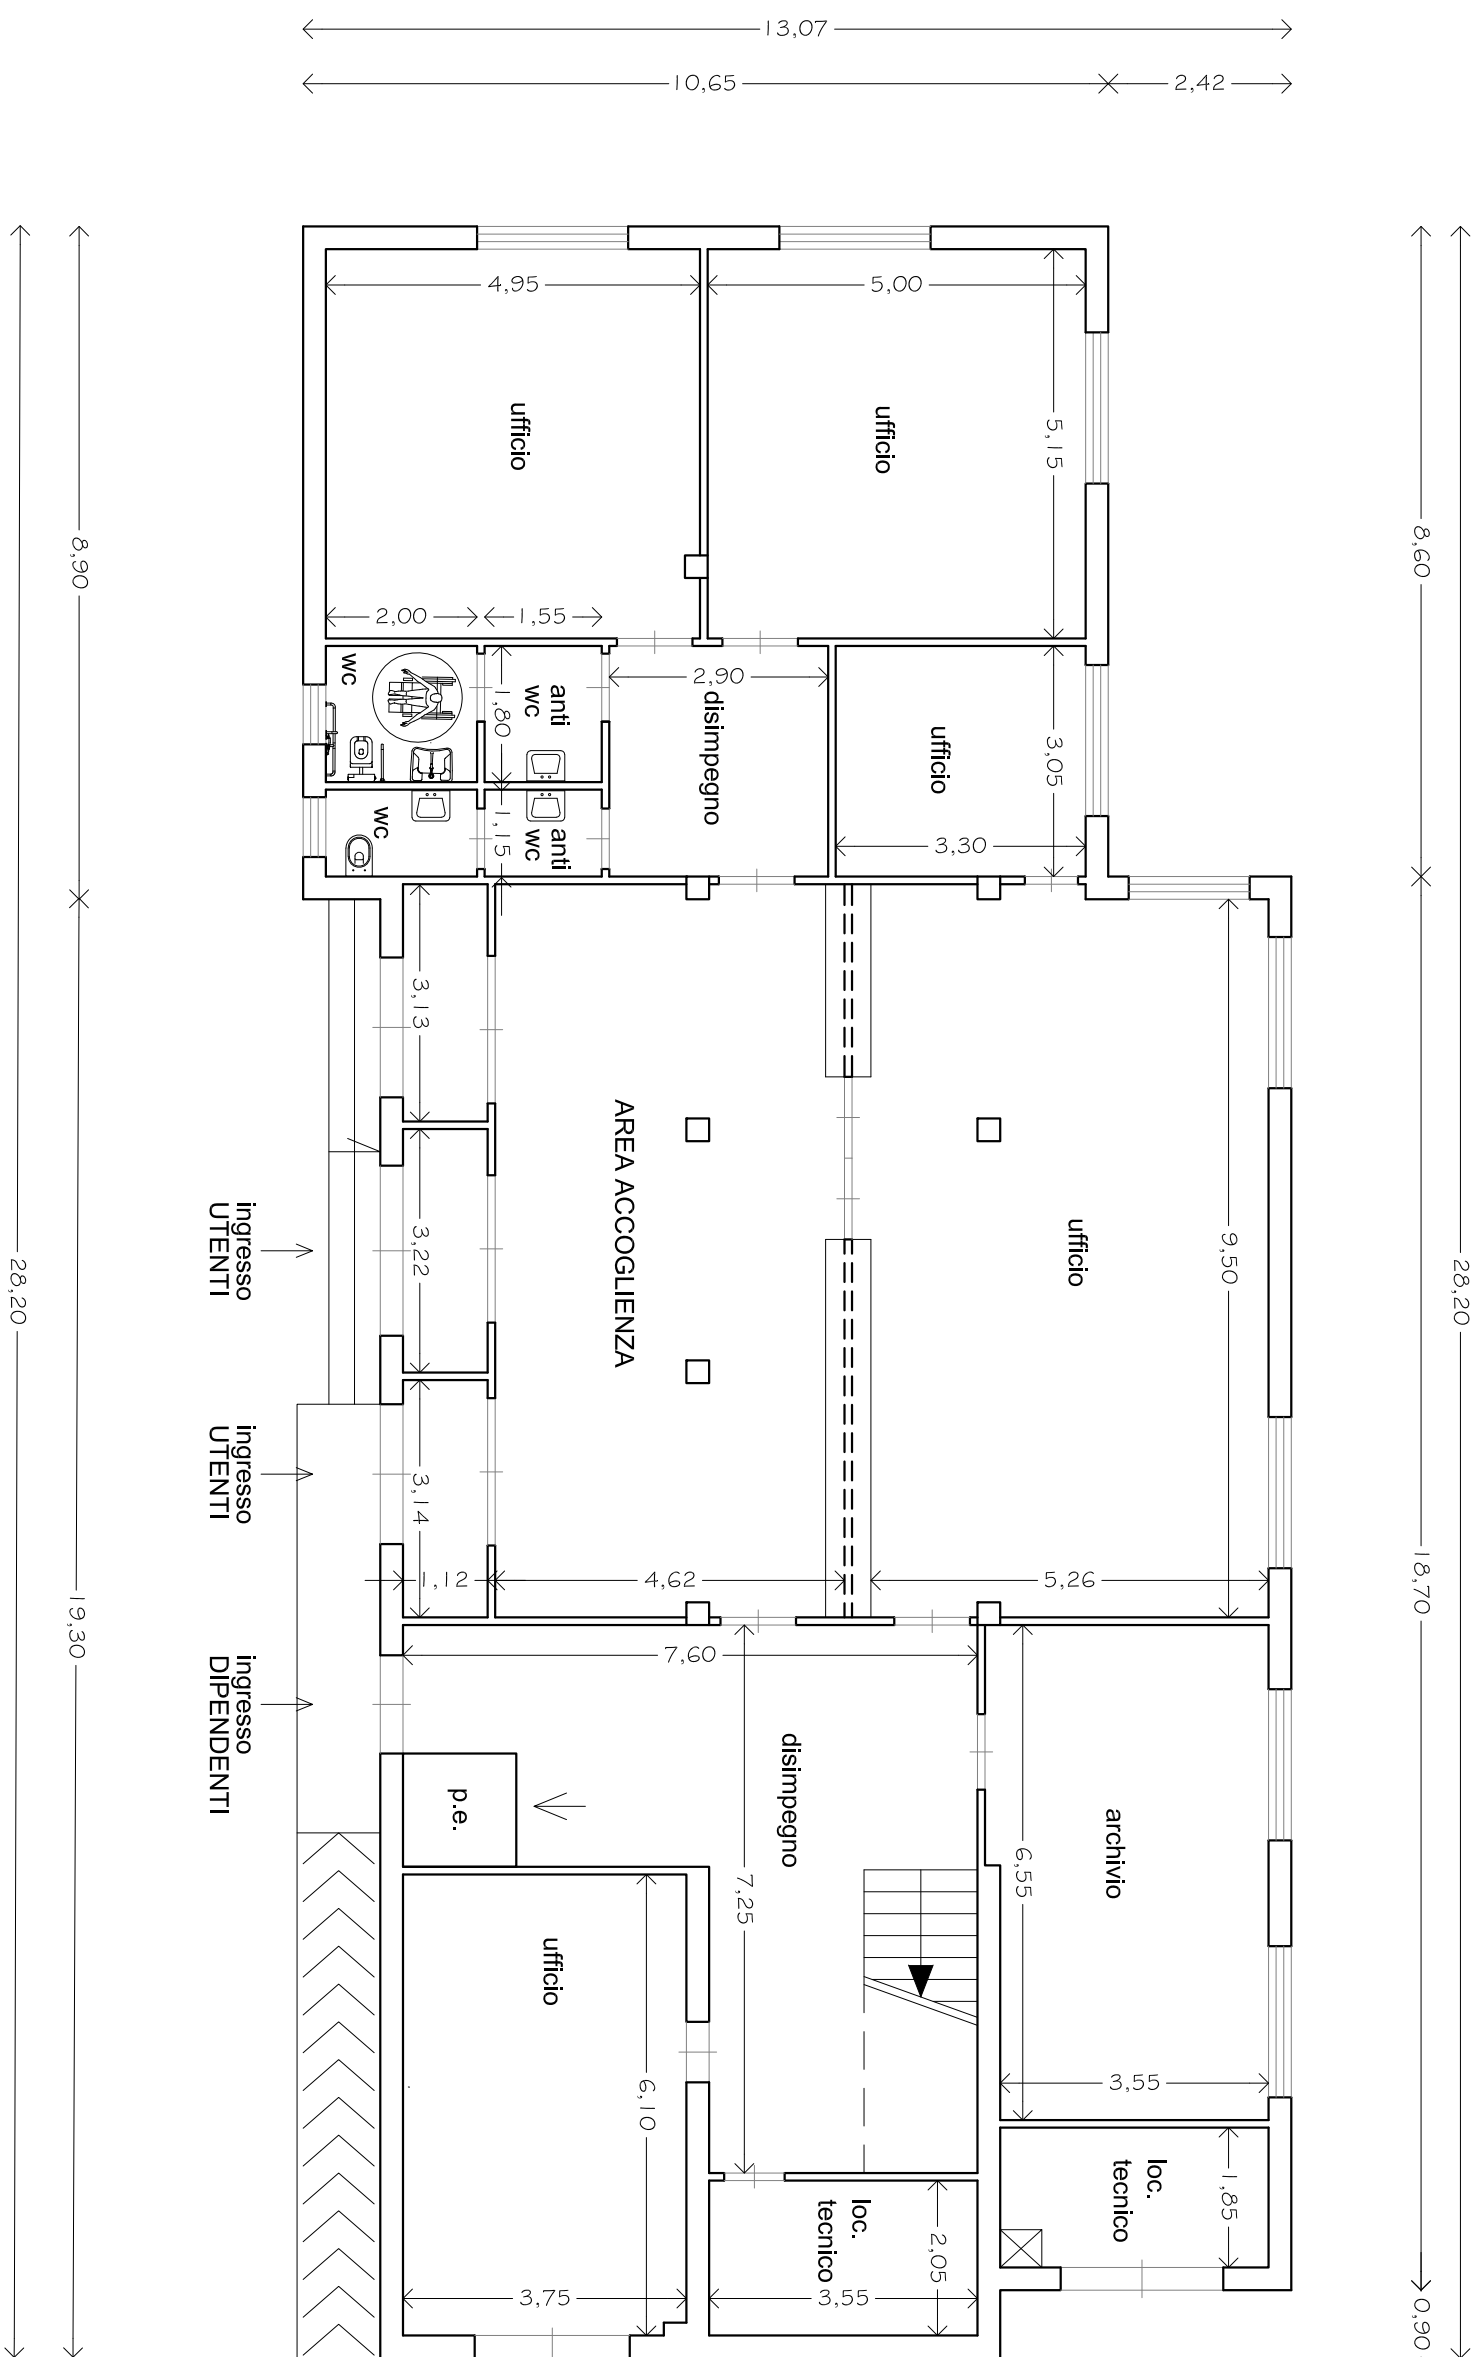


PIANTA PIANO PRIMO

via Poggio Fanales

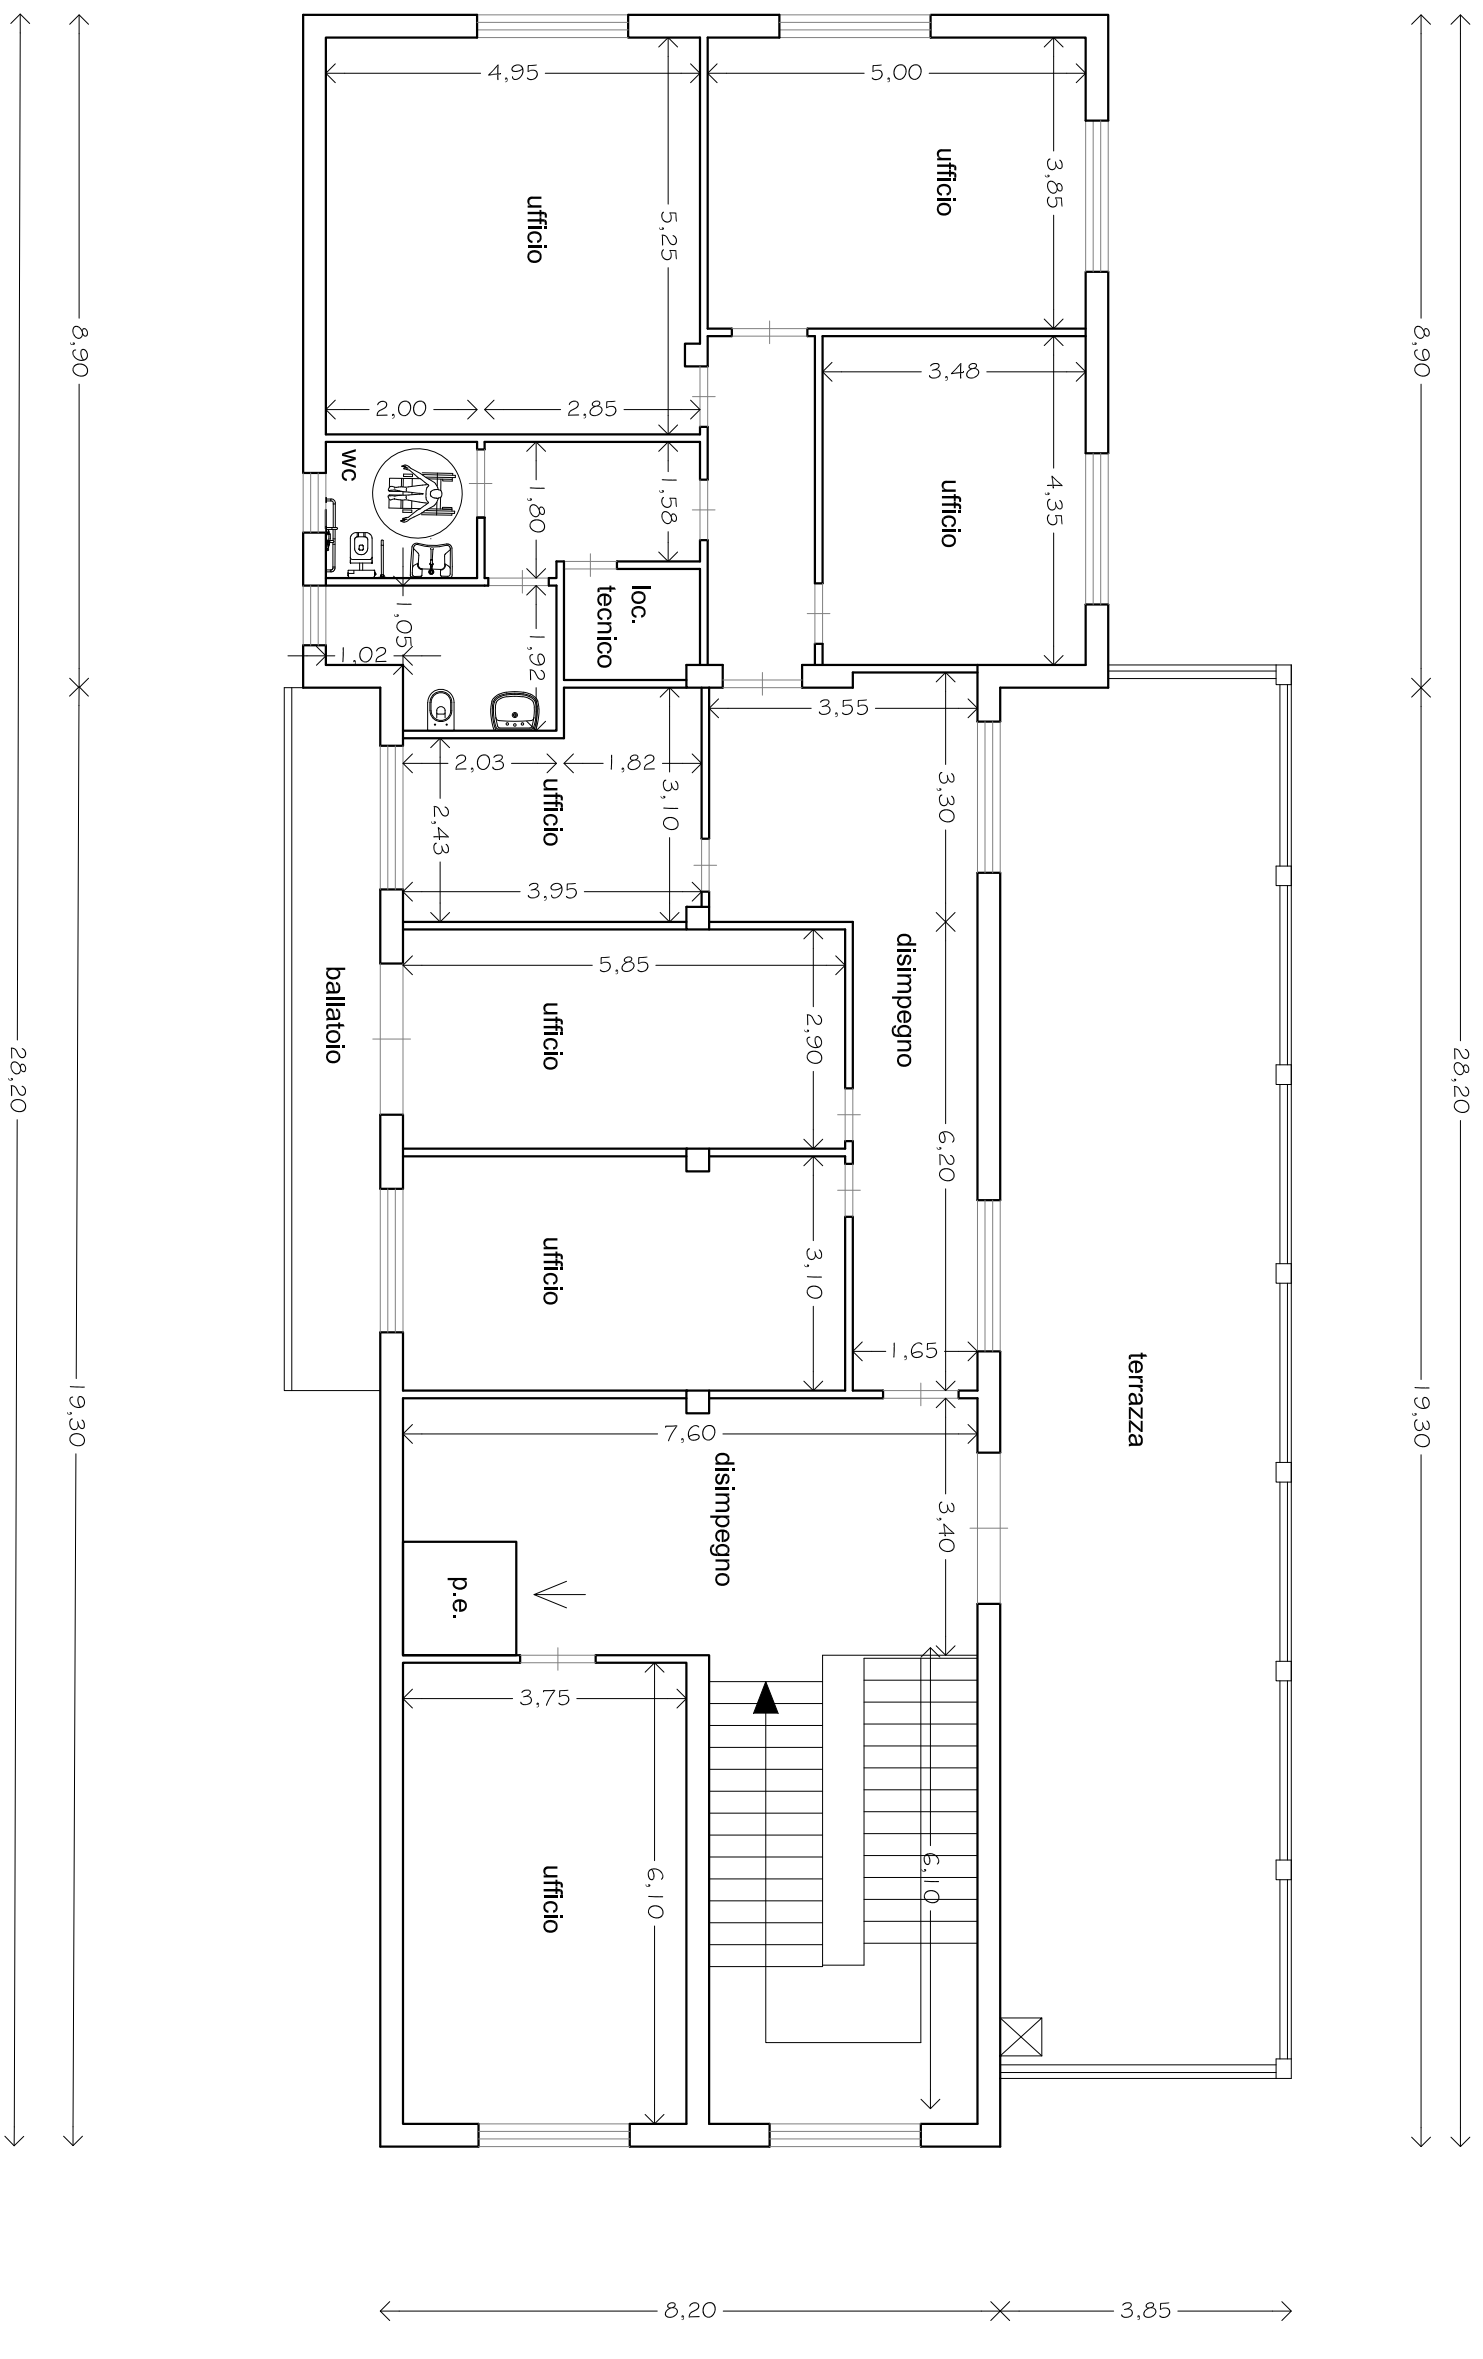

PIANTA COPERTURA

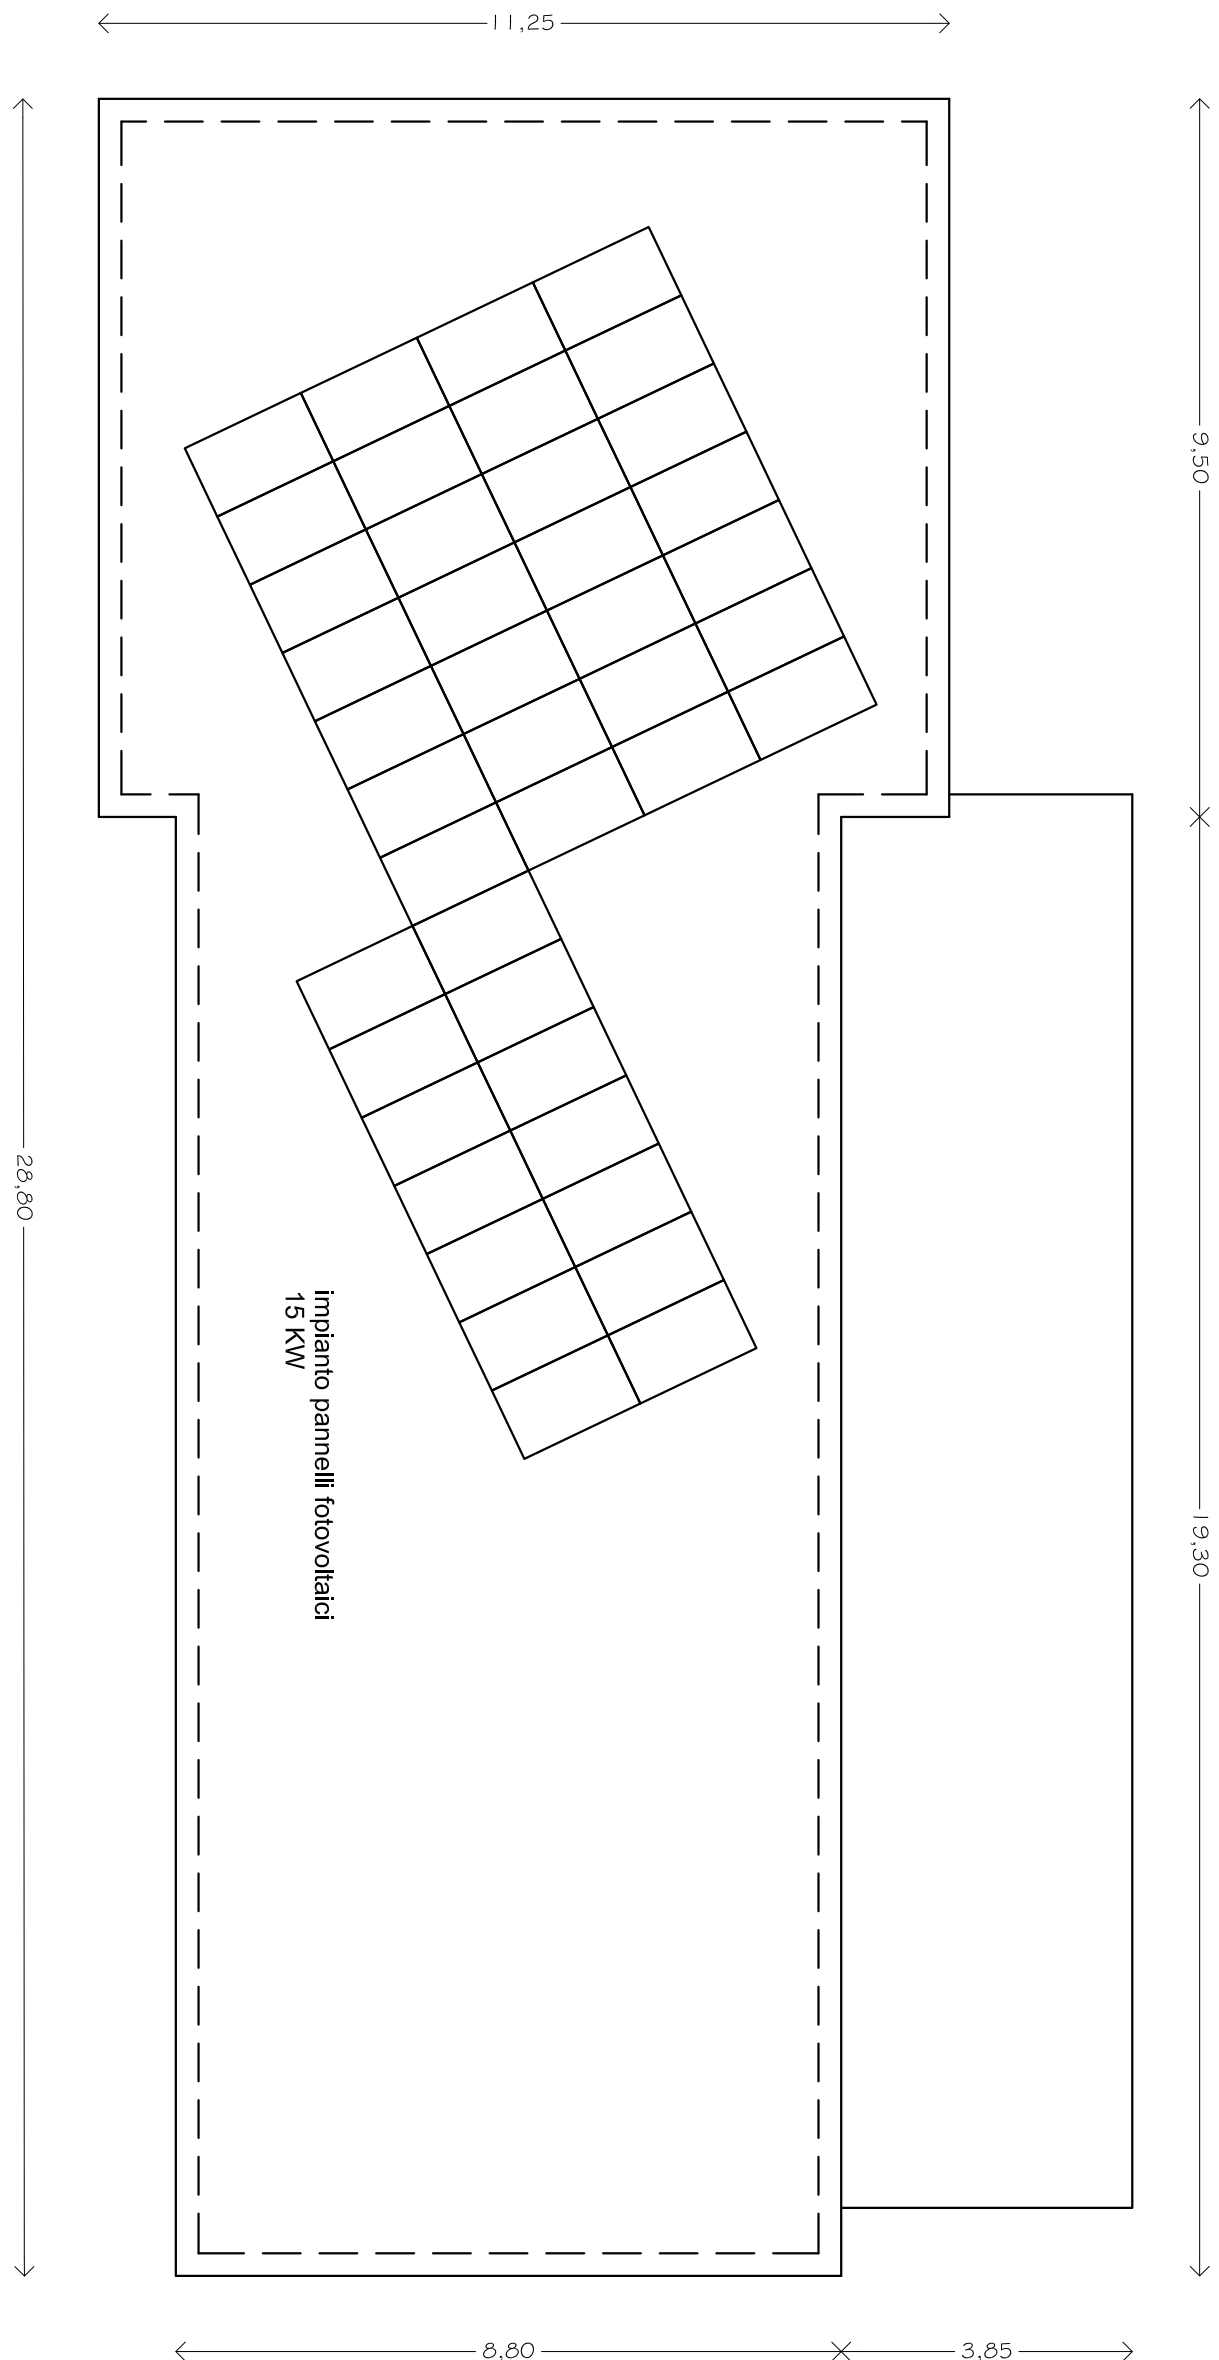

ELABORATI GRAFICI

Comune di Caltagirone
Area 4 - U.T.C. - SERV. LL.PP.

COMMITTENTE:
COMUNE DI CALTAGIRONE
Caltagirone (CT)

OGGETTO:
PIANO REGIONALE POTENZIAMENTO CPI DELLA REGIONE
SICILIA - DELIBERAZIONE GIUNTA REGIONALE N. 312 DEL
28/07/2021.

LOCALITA':
Via Benedetto Scillamà - Caltagirone (CT)

DATA:
06/05/2022

ELABORATI:
PIANTA piano terra - primo e copertura - STATO DI FATTO
PROSPETTI - STATO DI FATTO
SEZIONE longitudinale e trasversale - STATO DI FATTO
PIANTA piano terra, primo e copertura - STATO DI PROGETTO
PROSPETTI STATO DI PROGETTO
SEZIONE longitudinale e trasversale - STATO DI PROGETTO
PIANTA piano terra - primo DESTINAZIONE AMBIENTI

- ☐ Pianta piano terra - primo e copertura - STATO DI FATTO
- ☐ Prospetti - STATO DI FATTO
- ☐ Sezione longitudinale e trasversale - STATO DI FATTO
- ☒ Pianta piano terra, primo e copertura - STATO DI PROGETTO
- ☒ Prospetti STATO DI PROGETTO
- ☒ Sezione longitudinale e trasversale - STATO DI PROGETTO
- ☐ Pianta piano terra - primo DESTINAZIONE AMBIENTI

TAVOLA 2/3
SCALA: 1:100

IL COMMITTENTE
(per presa visione)


IL PROGETTISTA ARCHITETTONICO

IL PROGETTISTA STRUTTURALE


Preventivo:ELABORATI CP

Aggiornamento:01/2023


PROSPETTO PRINCIPALE
Via B. Scillamà

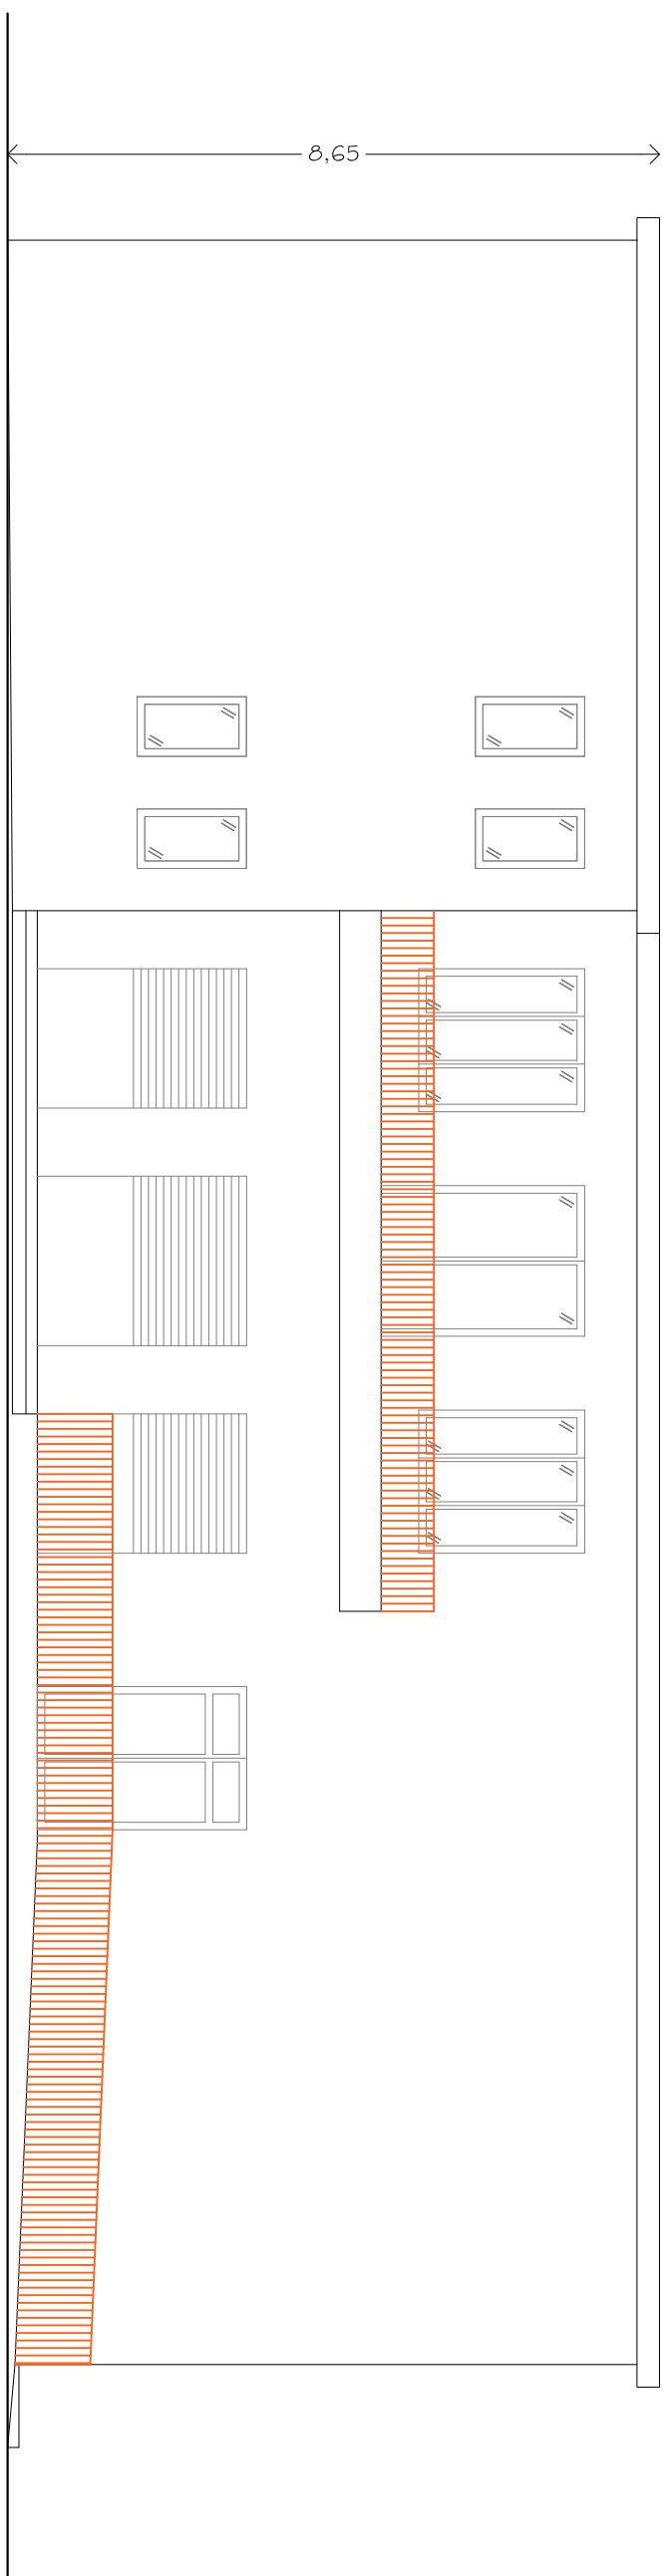


PROSPETTO LATERALE

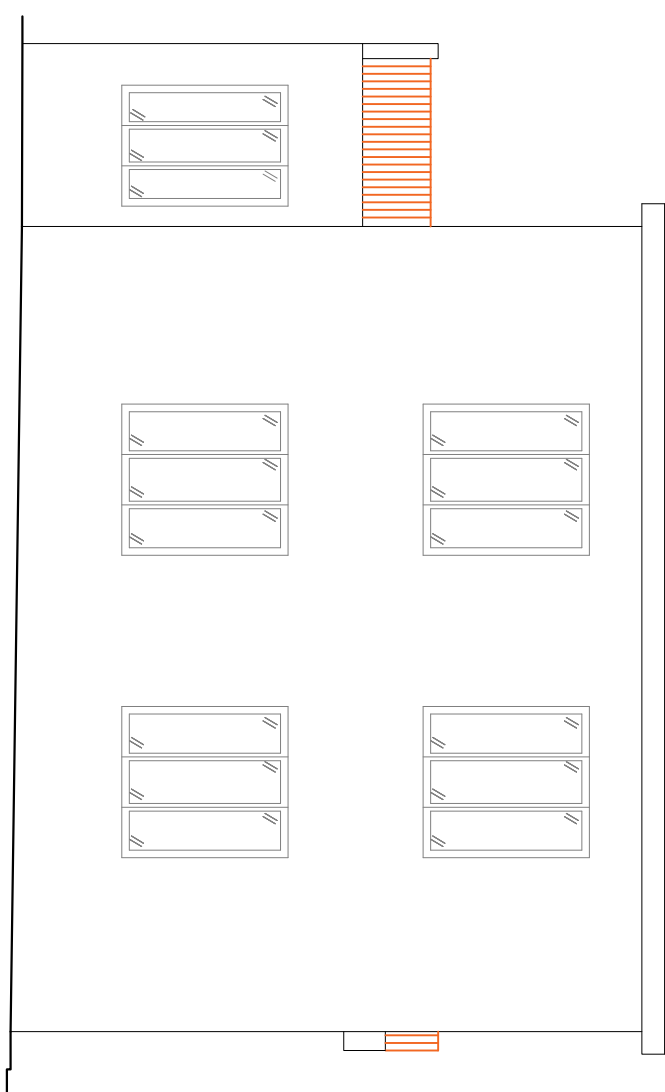


PROSPETTO PRINCIPALE
Via Poggio Fanales

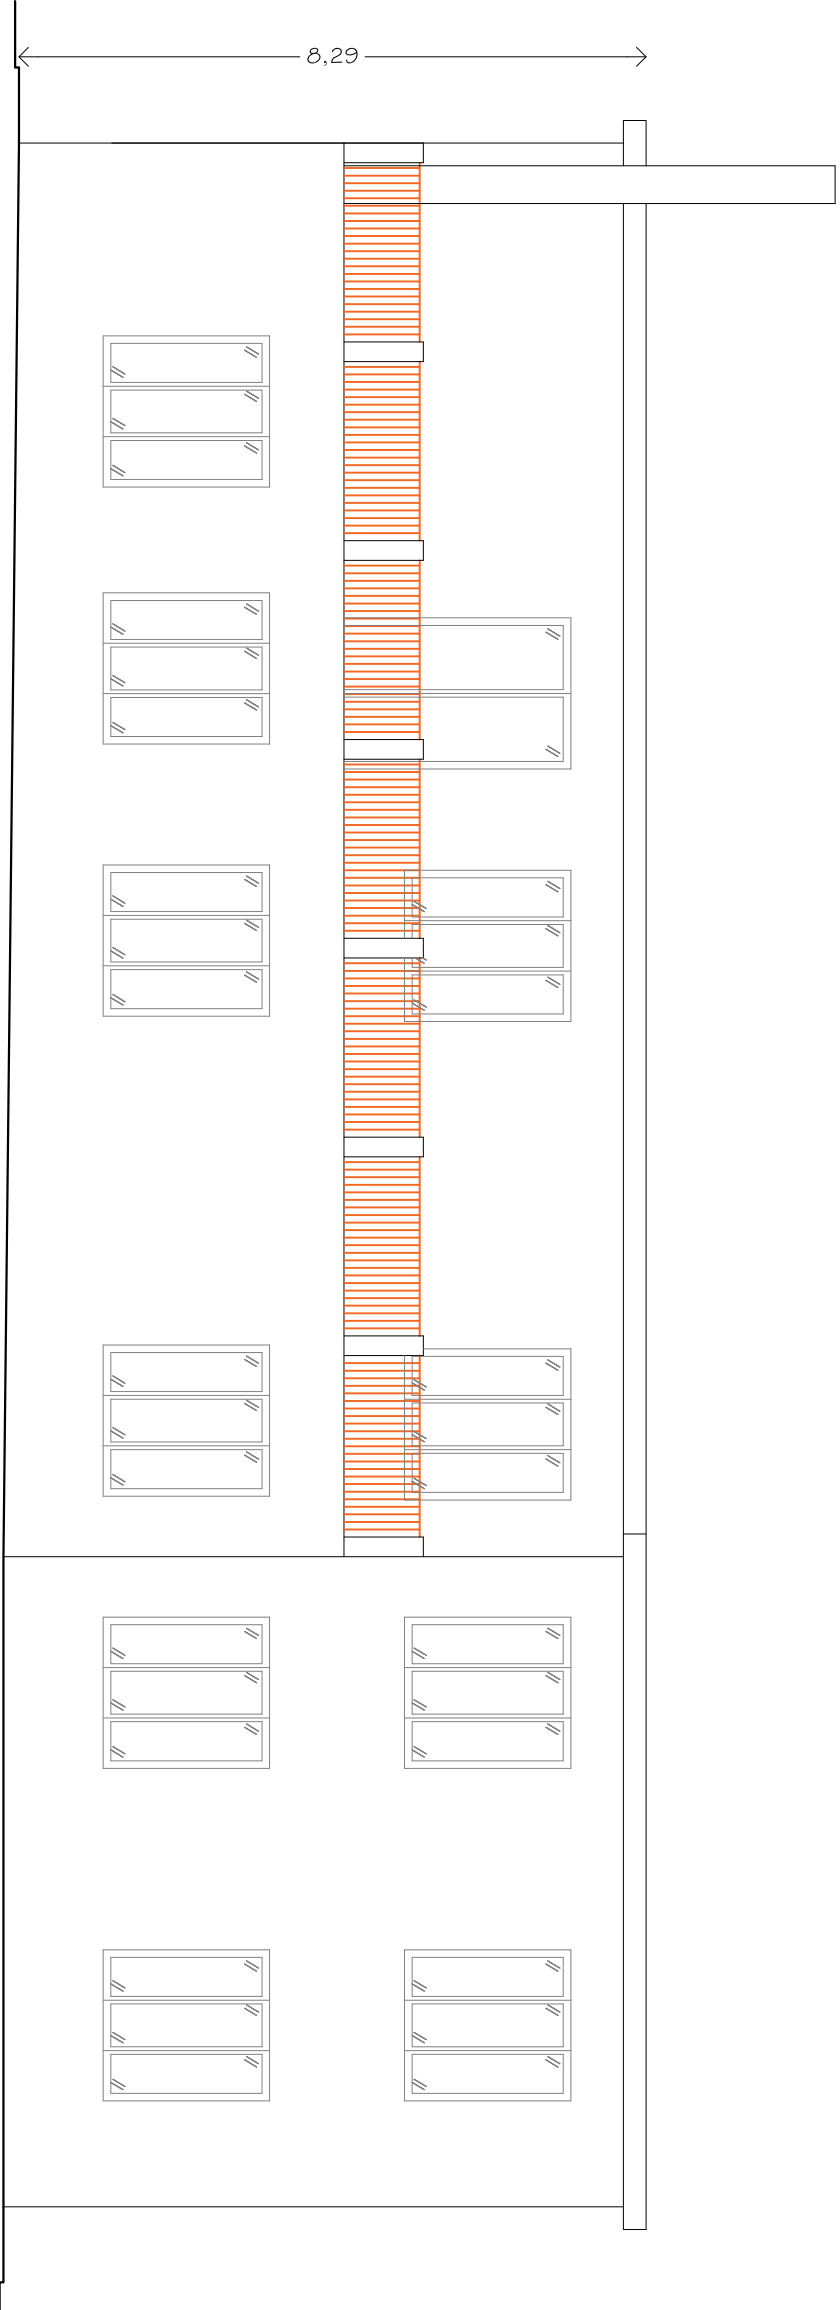

PROSPETTO LATERALE

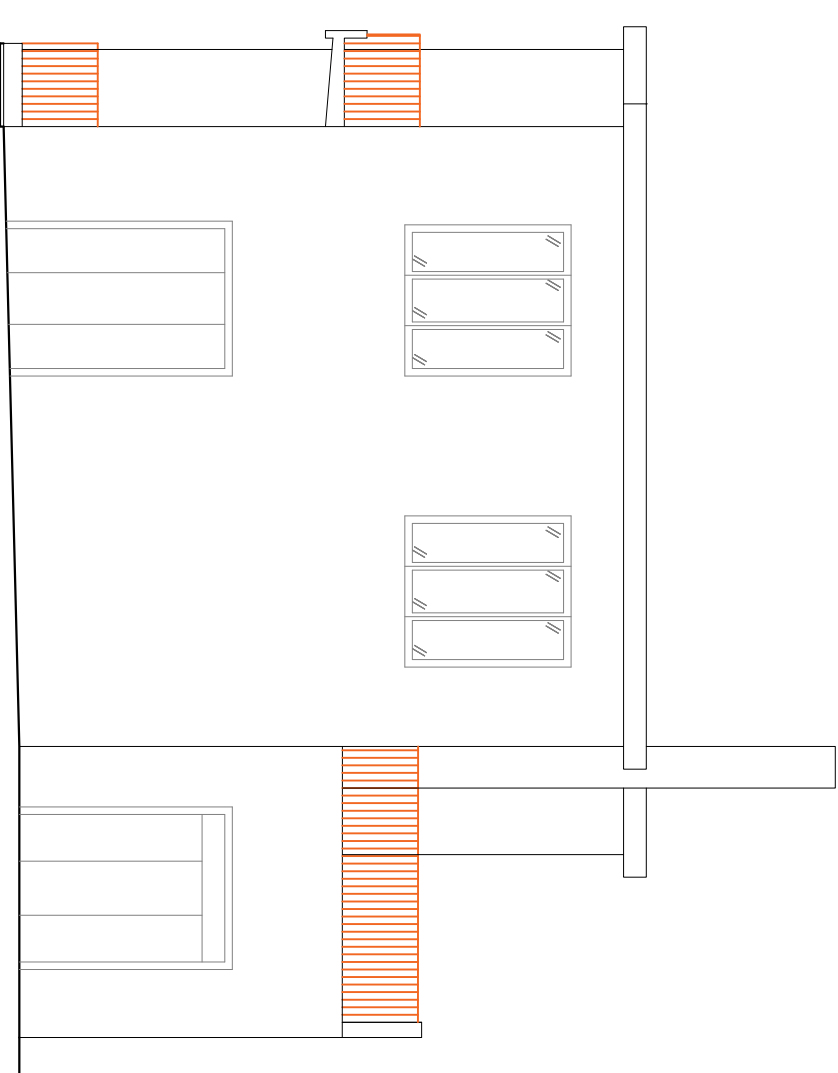

SEZIONE LONGITUDINALE

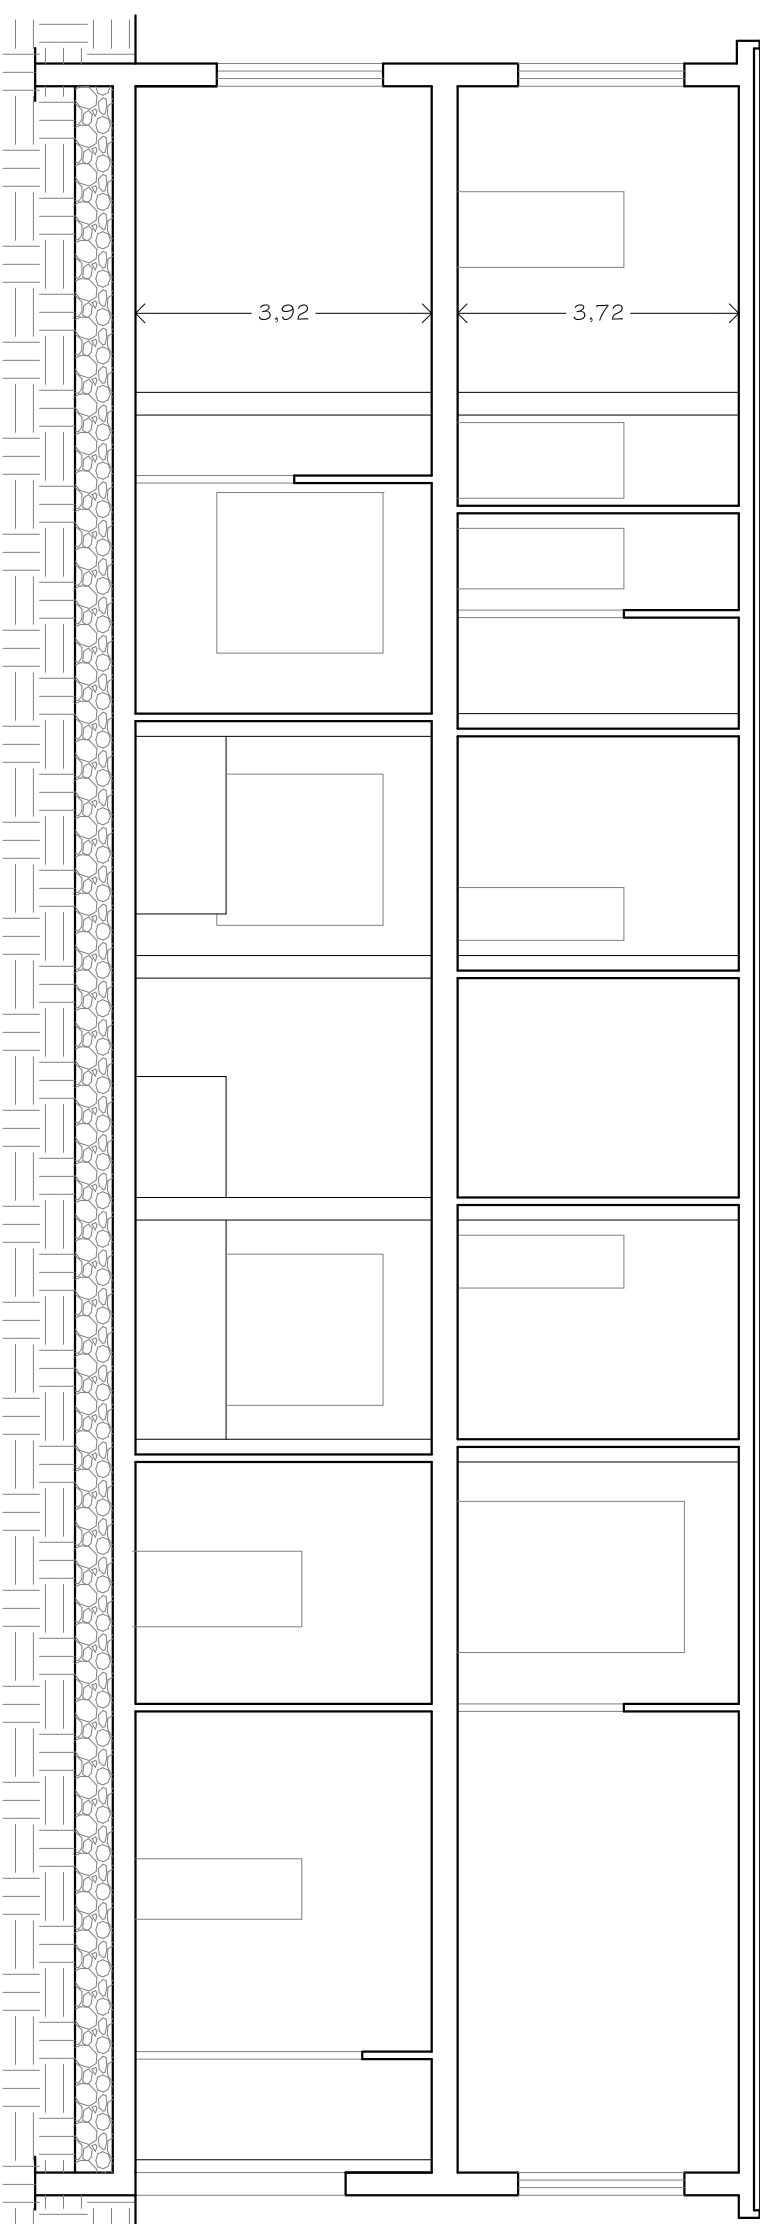

SEZIONE TRASVERSALE

