

Comune di Calligione
Area 4^ - U.T.C. - SERV.LL.PP.

ELABORATI GRAFICI

COMMITTENTE:
COMUNE DI CALTAGIRONE
Calligione (CT)

OGGETTO:
PIANO REGIONALE POTENZIAMENTO CPI DELLA REGIONE
SICILIA - DELIBERAZIONE GIUNTA REGIONALE N. 312 DEL
29/07/2021.

LOCALITA':
Via Benedetto Scillanà - Calligione (CT)

DATA:
06/05/2022

ELABORATI IMPIANTO ELETTRICO:
PIANTA piano terra - primo STATO DI FATTO
PIANTA piano terra - primo STATO DI PROGETTO



TAVOLA: 2/2

SCALA: 1:100

IL COMMITTENTE
(per presa visione)


IL PROGETTISTA ARCHITETTONICO

IL PROGETTISTA STRUTTURALE

Preventivo:ELABORATI CPI

Aggiornamento:01/2023

via Poggio Fanales

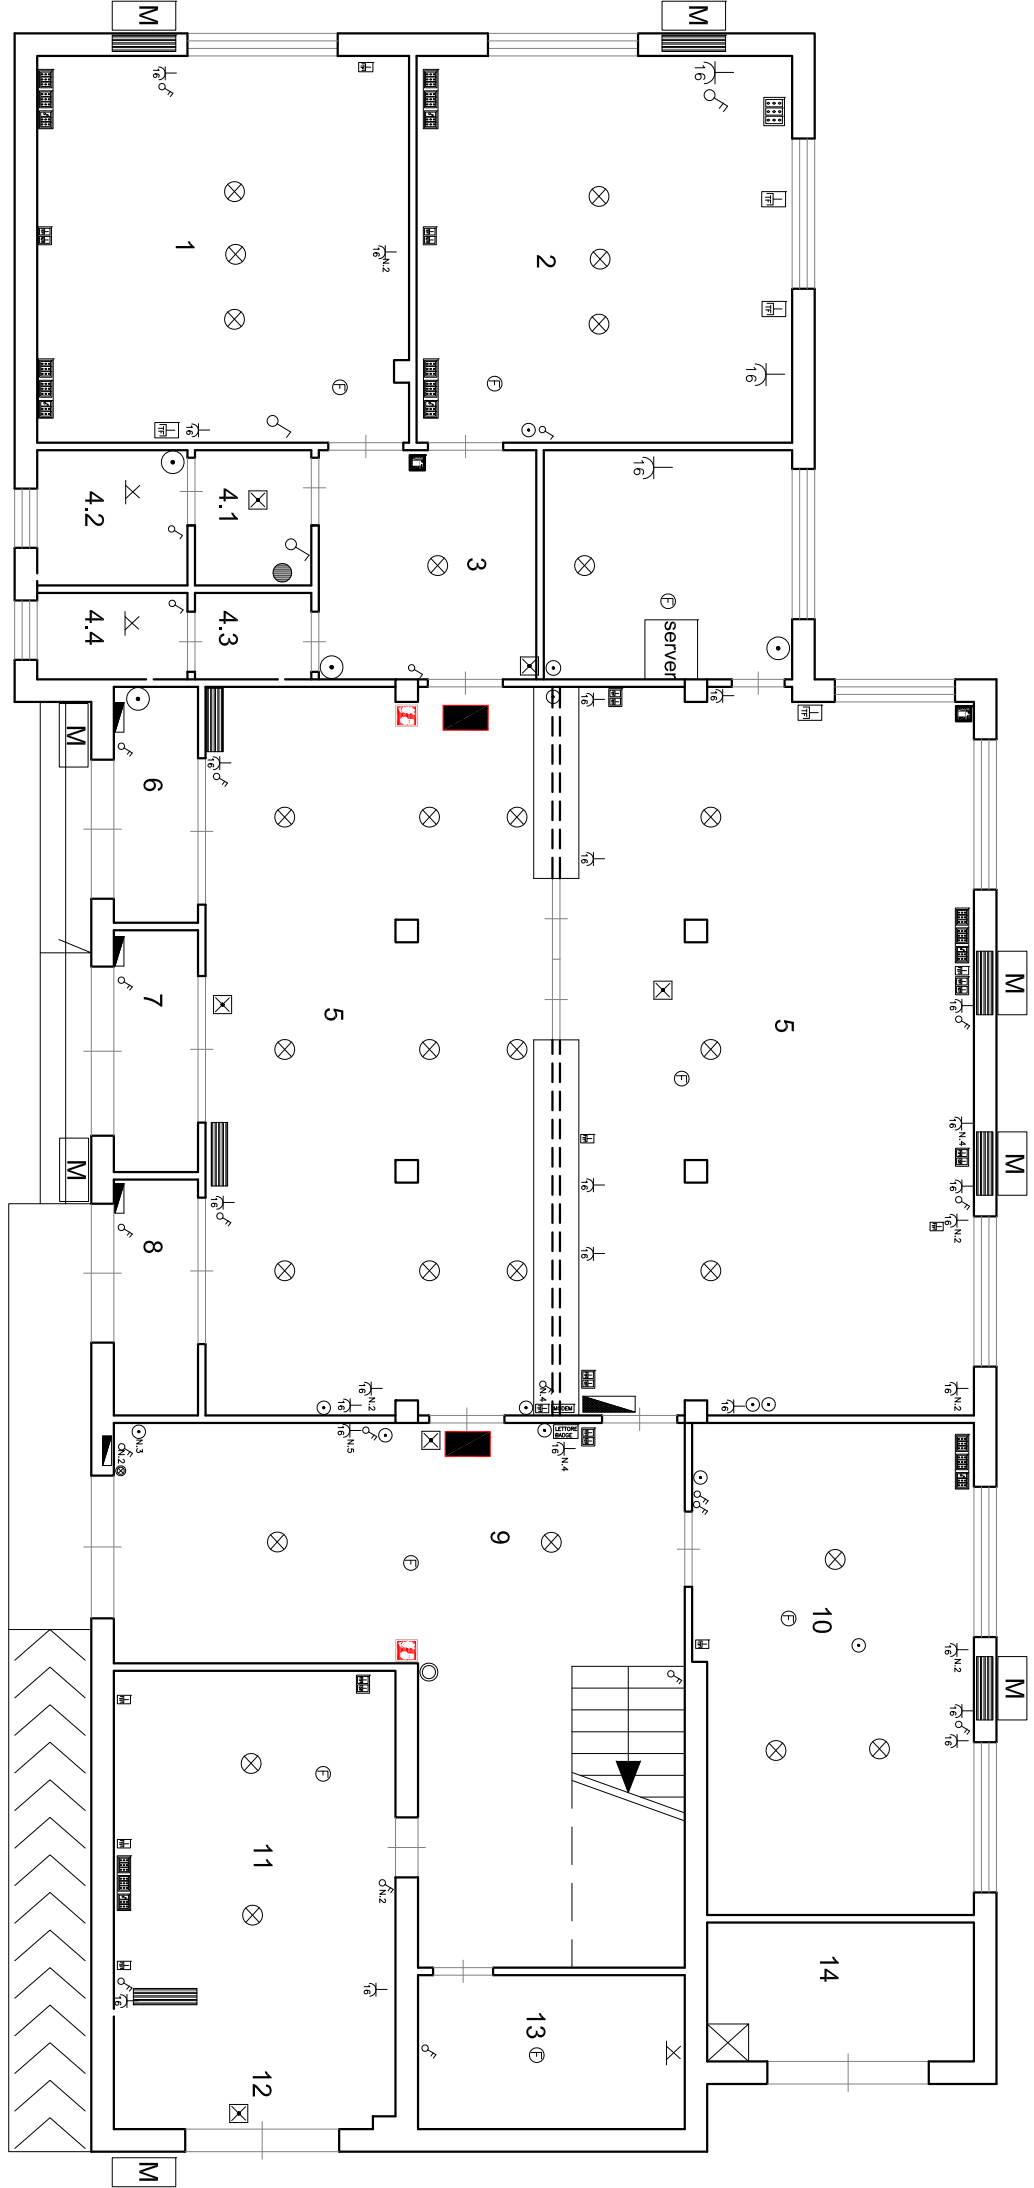


via Benedetto Scillanà

PIANTA PIANO TERRA

H=3,92

via Poggio Fanales

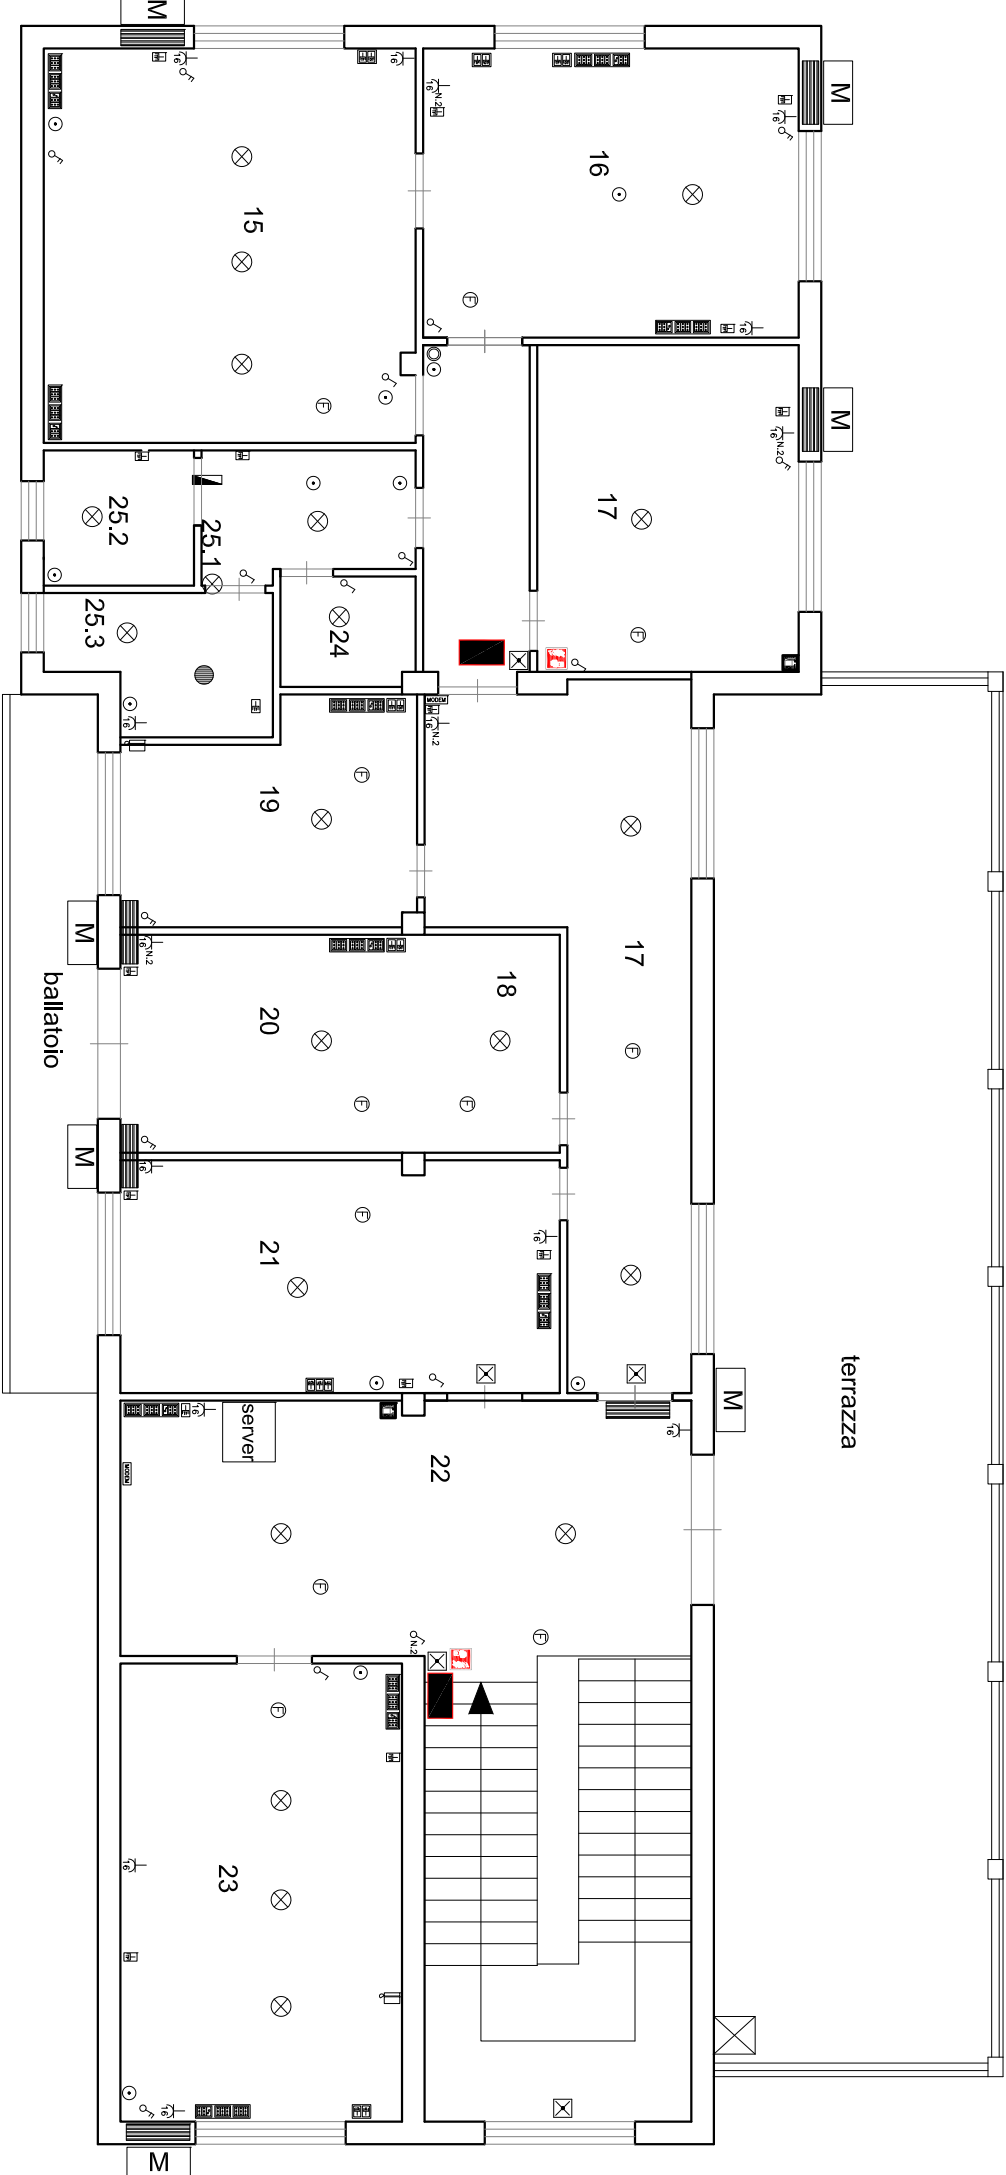

via Benedetto Scillanà

PIANTA PIANO PRIMO

H=3,72