


PIANTA PIANO TERRA

via Poggio Fanales

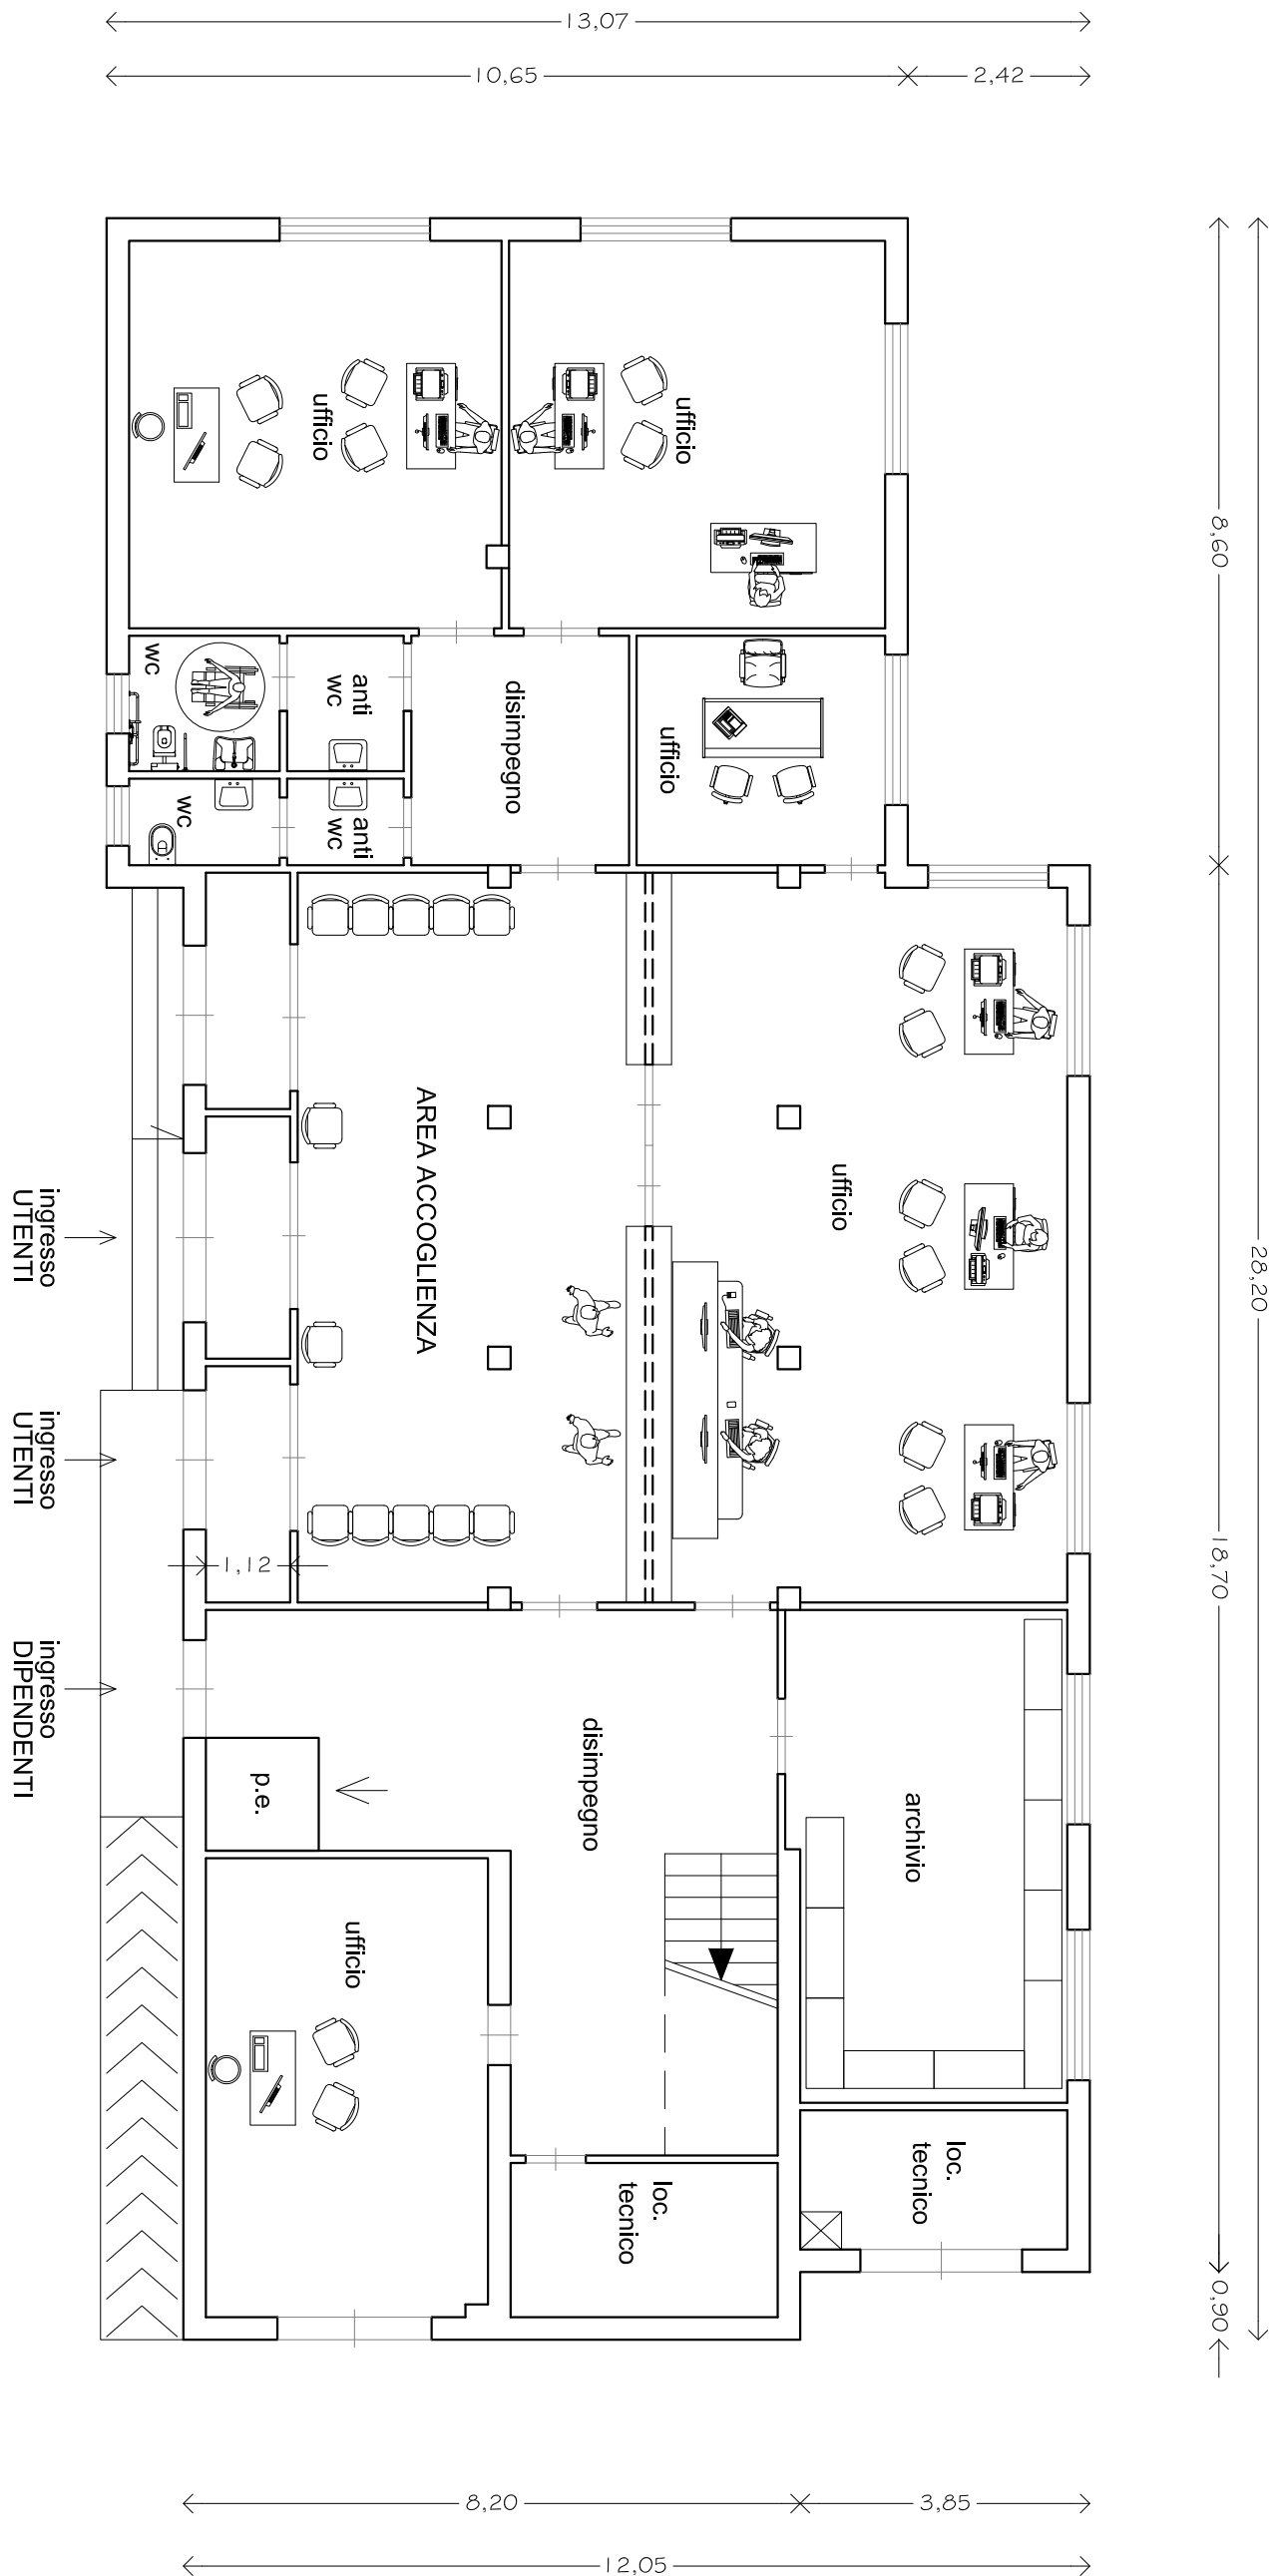

Comune di Callagione
Area 4^a - U.T.C. - SERV.LL.PP.

ELABORATI GRAFICI

COMMITTENTE:
COMUNE DI CALTAGIRONE
Caltagirone (CT)

OGGETTO:
PIANO REGIONALE POTENZIAMENTO CPI DELLA REGIONE
SICILIA - DELIBERAZIONE GIUNTA REGIONALE N. 312 DEL
29/07/2021.

LOCALITA':
Via Benedetto Scillamà - Caltagirone (CT)

DATA:
06/05/2022

ELABORATI:
PIANTA piano terra - primo e copertura - STATO DI FATTO
PROSPETTI - STATO DI FATTO
SEZIONE longitudinale e trasversale - STATO DI FATTO
PIANTA piano terra, primo e copertura - STATO DI PROGETTO
PROSPETTI - STATO DI PROGETTO
SEZIONE longitudinale e trasversale - STATO DI PROGETTO
PIANTA piano terra - primo DESTINAZIONE AMBIENTI

☐ ☐ ☐ ☐ ☐ ☐ ☒

TAVOLA: 3/3

SCALA: 1:100

IL COMMITTENTE
(per presa visione)

IL PROGETTISTA ARCHITETTONICO

IL PROGETTISTA STRUTTURALE

Preventivo:ELABORATI CPI

Aggiornamento:01/2023

PIANTA PIANO PRIMO

via Poggio Fanales

