



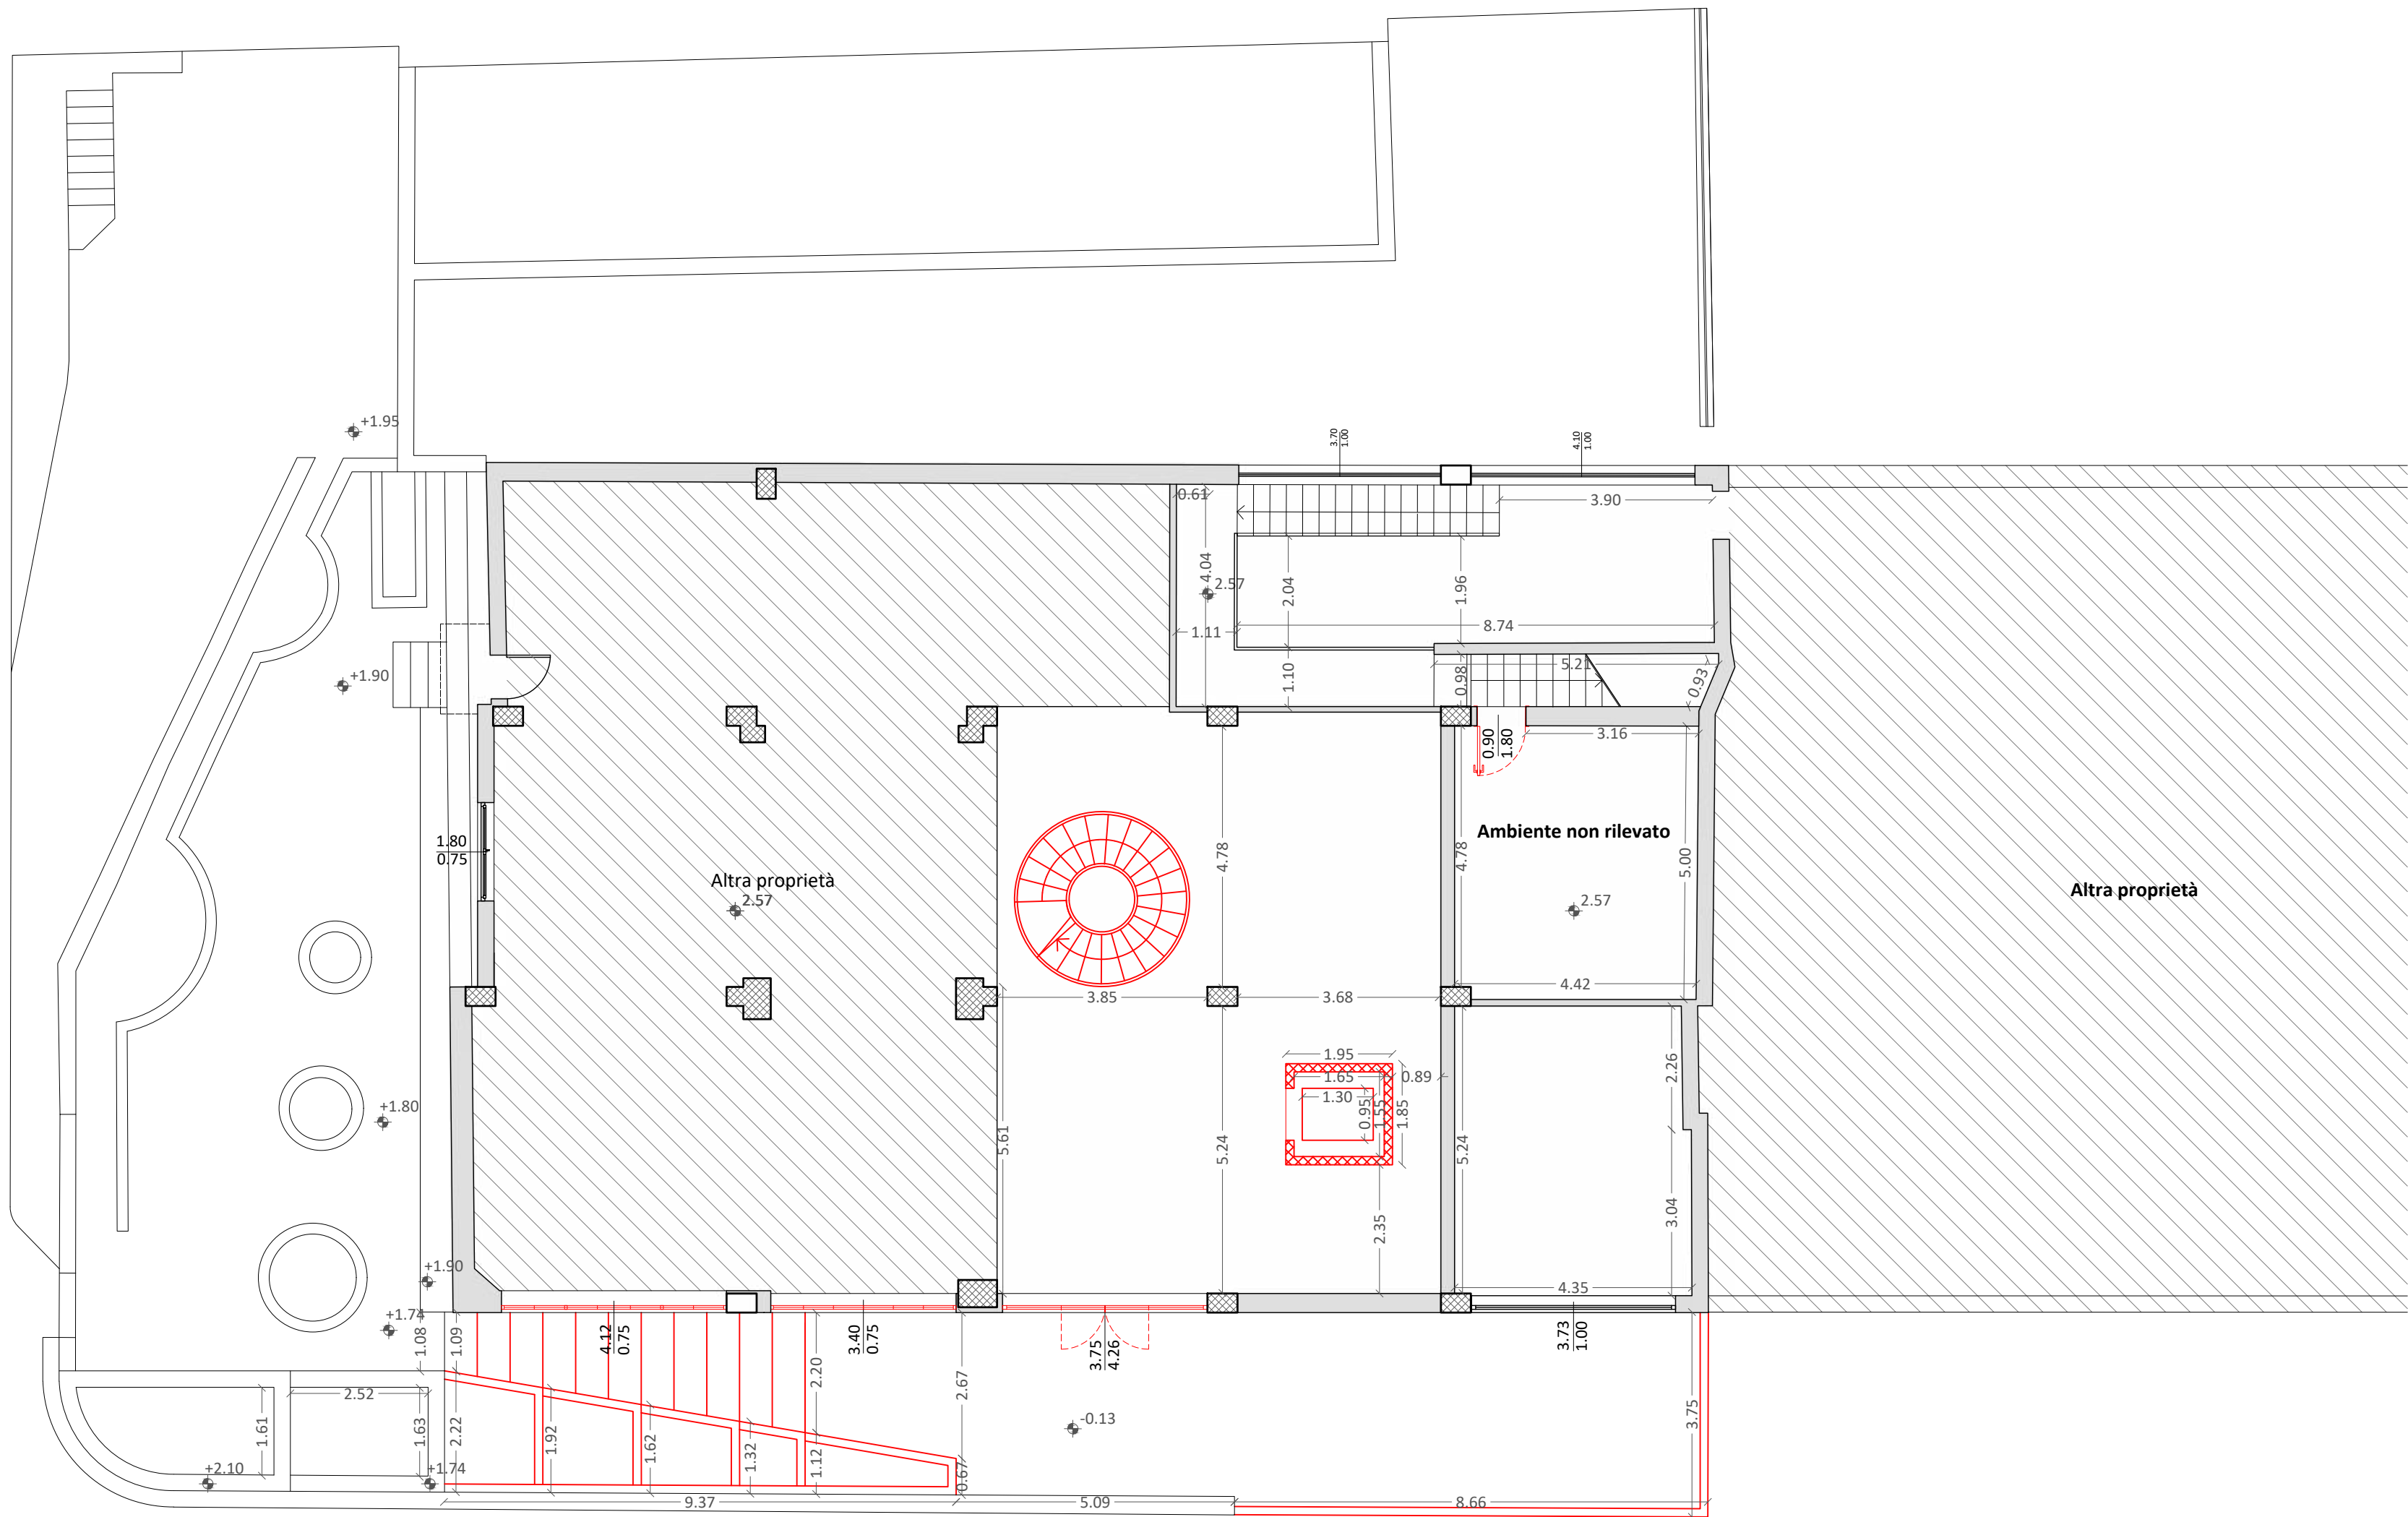

PIANTA PIANO AMMEZZATO

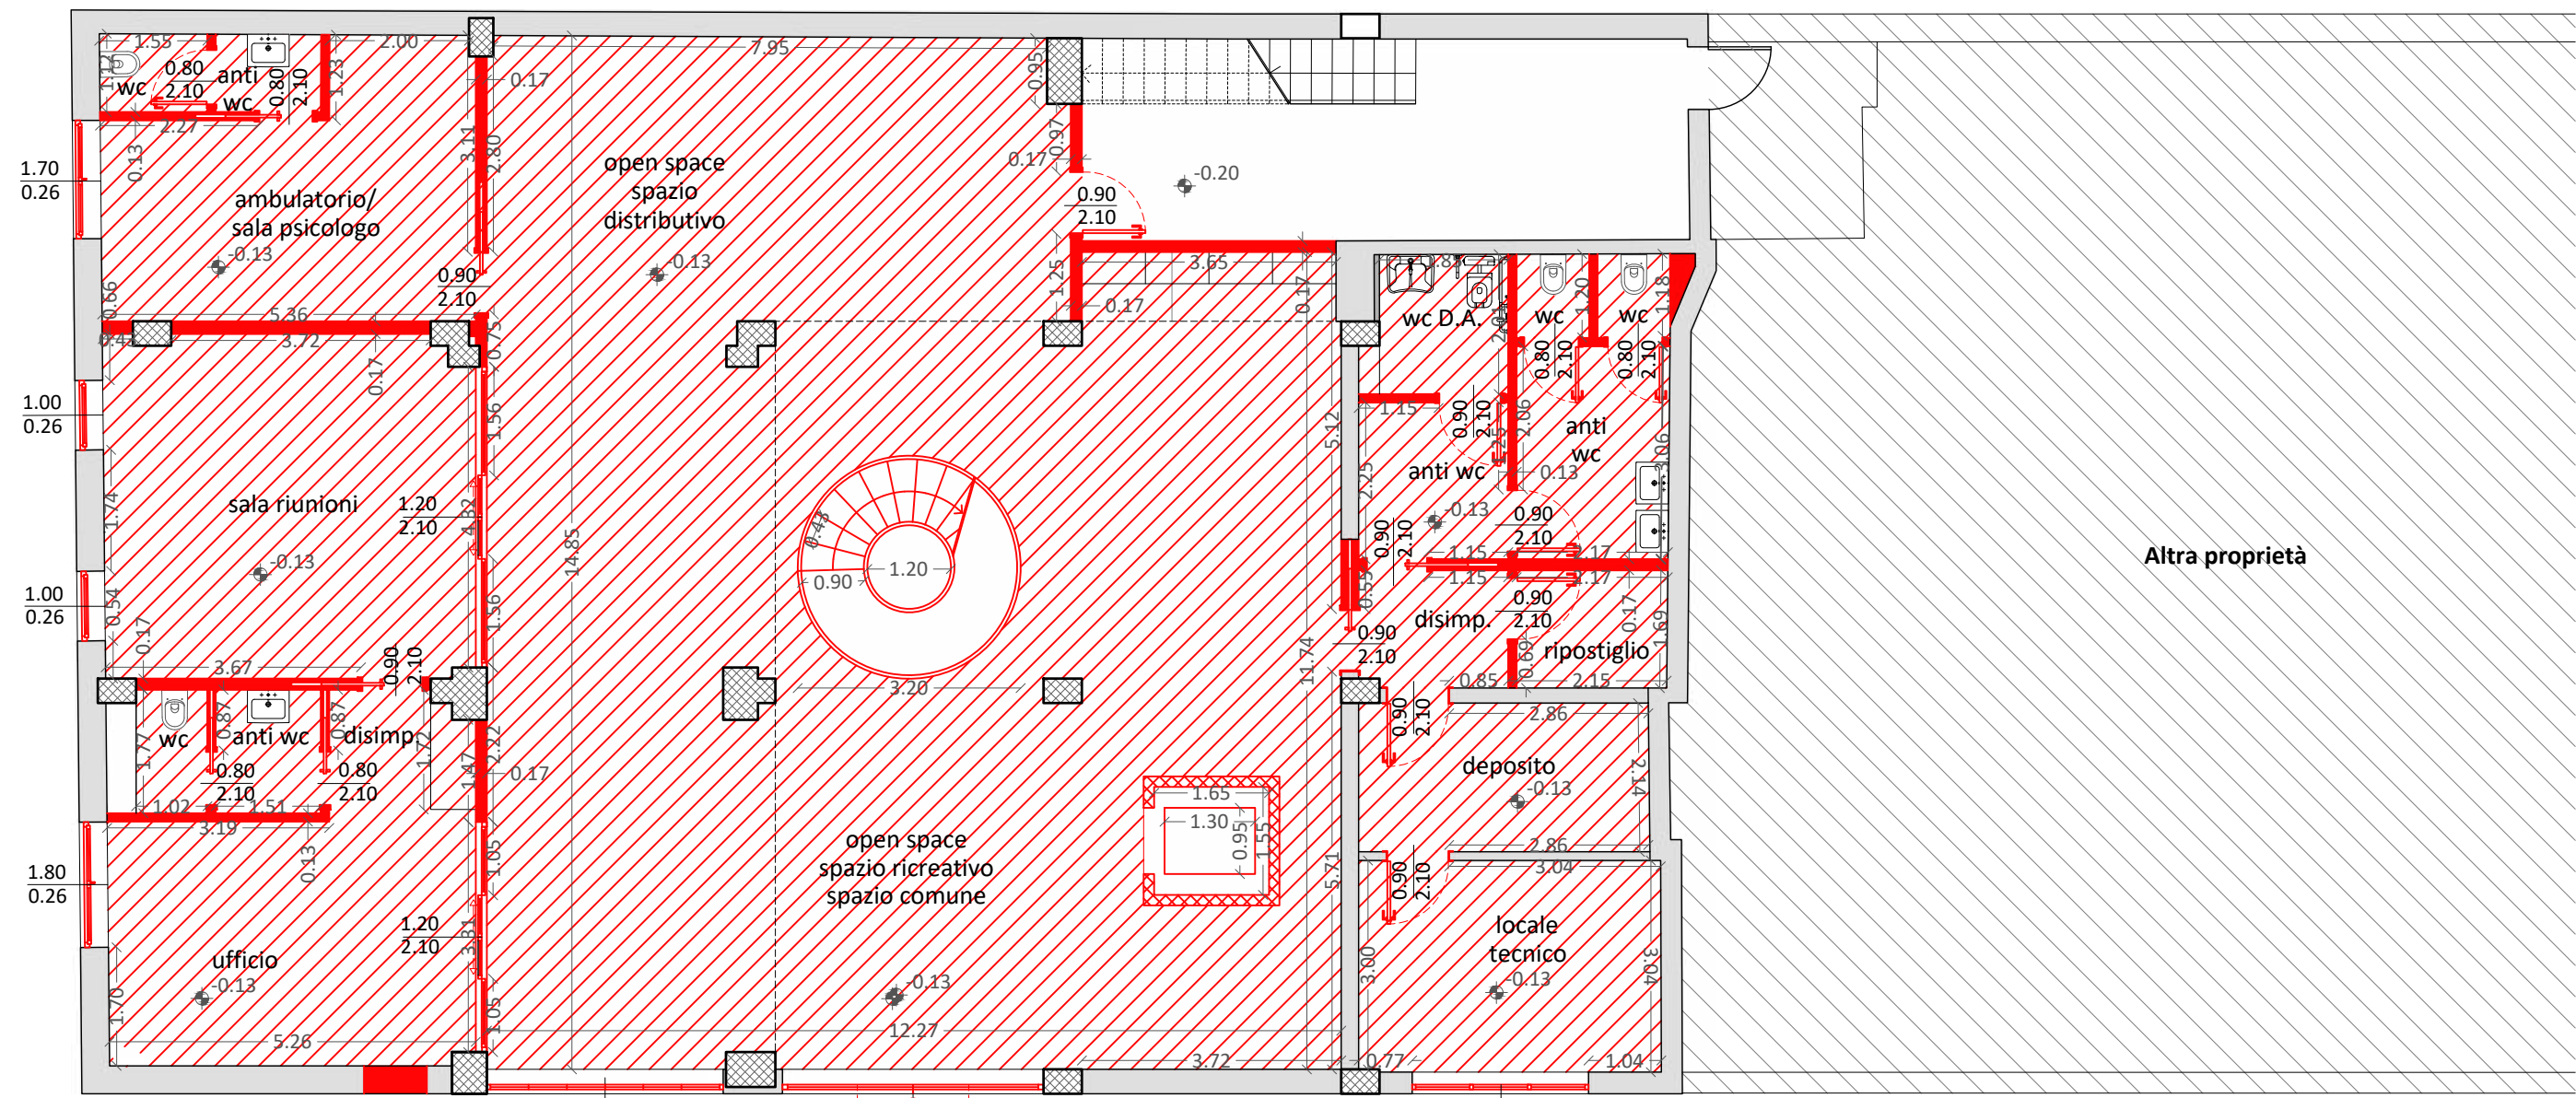

PIANTA PIANO TERRA

ingresso principale

LEGENDA

- Nuovi infissi
- Nuovi tramezzi
- Nuovo massetto e pavimentazione
- Nuovo controsoffitto
- Revisione manto di copertura



COMUNE DI BORGETTO
Città Metropolitana di Palermo
Piazza Vittorio Emanuele Orlando 1 - cap. 90042 Borgetto
Tel. 091/5861821 - www.comune.borgetto.pa.it
E-Mail: ufficio.manutenzioni@comune.borgetto.pa.it
Pec: ufficio.manutenzioni@pec.comune.borgetto.pa.it
Cod. Fisc. 00518510821 - Part. IVA 00518510821

PROGETTO DEFINITIVO/ESECUTIVO
PON LEGALITÀ 2014-2020 - ASSE 3, AZIONE 3.1.1
PROGETTAZIONE DEFINITIVA-ESECUTIVA, COORDINAMENTO
DELLA SICUREZZA IN FASE ESECUTIVA, DIREZIONE LAVORI E
CONTABILITÀ DEI "LAVORI DI RIQUALIFICAZIONE E DI
RICONVERSIONE DEL BENE CONFISCATO ALLA CRIMINALITÀ
ORGANIZZATA SITO IN VIA MONTIGRAPPA, N. 20 ANGOLO
VIA C. COLOMBO, DA DESTINARE A CENTRO PER DONNE
VITTIME DI VIOLENZA" CUP: G36D18000150006 CIG: 8390265984

PROGETTISTI: RTP Morpheme S.r.l./Ing. Vito Speciale

MORPHEME S.r.l. (capogruppo)
Via Veneto 2b - sc.C - 89123 Reggio Calabria - Italy
P. IVA 02534650800 Tel/Fax +39 09651716586
info@morpHEME.it - www.morpHEME.it

Arch. **Ilario TASSONE** (P.M. - BIM manager - Architettura -
Strutture - Impianti)
Arch. **Simona LABATE** (Architettura)
Ing. **Gabriele UCCELLATORE** (Strutture)
Ing. **Giacomo MAIORINI** (Imp. elettrici e speciali)
Arch. **Pasquale BRUNO** (Acustica)
Geol. **Antonio Tiberio PIZZONIA** (Geologia)

Mandante:
Ing. **Vito SPECIALE** (Impianti)

Consulenti:
Ing. **Bruno ARENA** (Impianti idrici e termici)

Collaboratori:
Arch. **Ilaria FIUMARA**
Arch. **Jannah HASSANEIN**
Ing. **Daniele FEDERICO**

RUP: Ing. **Andrea SALAMONE**
COMMESSA: **25.P12.00.PE**
CONTROLLATO: **S. Labate** APPROVATO: **I. Tassone**
APRILE 2025 REV: 0
Elaborato: **AR.T.15** Scala: **1:100**

RICOSTRUZIONI
PIANTA PIANO TERRA
PIANTA PIANO AMMEZZATO

