
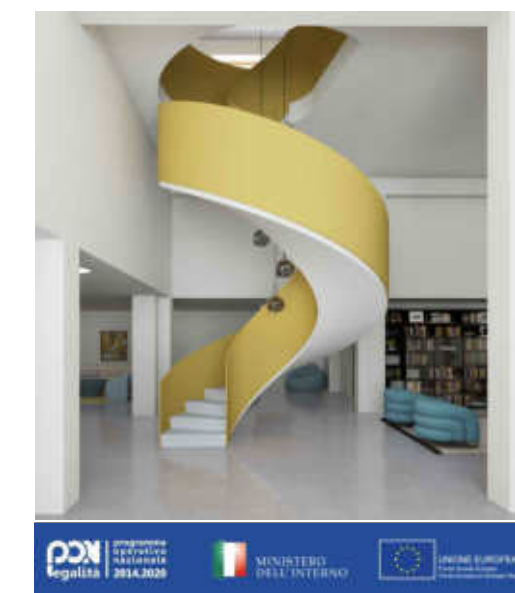
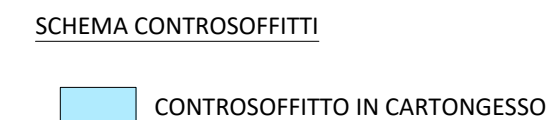
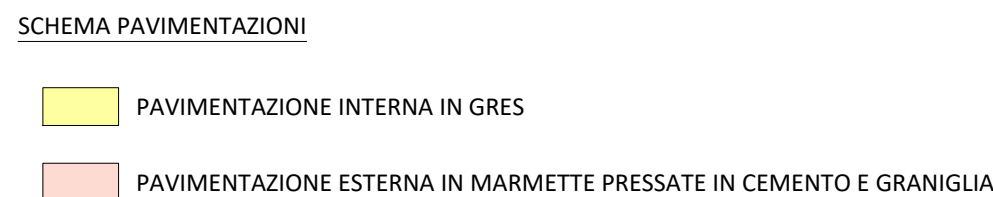


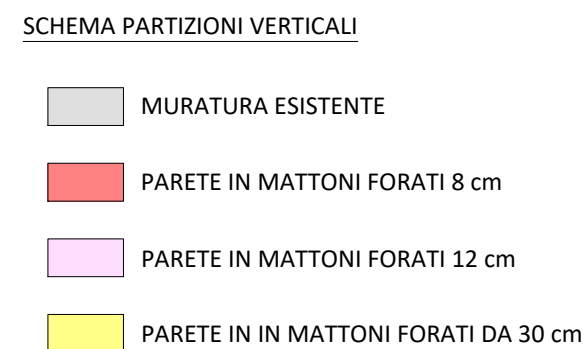

COMUNE DI BORGETTO
Città Metropolitana di Palermo
Piazza Vittorio Emanuele Orlando 1 - cap 90042 Borgetto
TEL: 091/8982923 - www.comune.borgetto.pa.it
E-Mail: ufficio.manutenzioni@comune.borgetto.pa.it
Pec: ufficioprotocollo@pec.it - uffici-tecnico@pec.it
Cod. Fisc. 00518510821 - Part. IVA 00518510821

PROGETTO DEFINITIVO/ESECUTIVO
PON LEGALITÀ 2014-2020 – ASSE 3, AZIONE 3.1.1
PROGETTAZIONE DEFINITIVA-ESECUTIVA, COORDINAMENTI
DELLA SICUREZZA IN FASE ESECUTIVA, DIREZIONE LAVORI
CONTABILITÀ DEI "LAVORI DI RIQUALIFICAZIONE E
RICONVERSIONE DEL BENE CONFISCATO ALLA CRIMINALITÀ
ORGANIZZATA SITO IN VIA MONTEGRAPPA, N. 20 ANG
VIA C. COLOMBO, DA DESTINARE A CENTRO PER DONNE
VITTIME DI VIOLENZA" CUP: G36018000150006 CG: 83902659

PROGETTISTI: RTP Morpheme S.r.l./ing. Vito Speciale

 **MORPHEME S.r.l.** (capogruppo)
Via Veneto 2b - sc.C - 89123 Reggio Calabria - I
P. IVA 02934660800 Tel./Fax +39 09651716586
info@morpHEME.it - www.morpHEME.it

Arch. **Ilario TASSONE** (P.M. - BIM manager - Architetture
Strutture - Impianti)
Arch. **Simona LABATE** (Architettura)
Ing. **Gabriele UCCELLATORE** (Strutture)
Ing. **Giacomo MAJORINI** (Imp. elettrici e speciali)
Arch. **Pasquale BRUNO** (Acustica)
Geol. **Antonio Tiberio PIZZONIA** (Geologia)

Mandante:
Ing. Vito SPECIALE (Impianti)

Consulenti:
Ing. **Bruno ARENA** (*Impianti idrici e termici*)

Collaboratori:
Arch. **Ilaria FIUMARA**
Arch. **Jannah HASSANEIN**
Ing. **Daniele FEDERICO**

RUP: ing. Andrea SALAMONE	
COMMESSA: 25.P12.00.PE	
CONTROLLATO: S. Labate	APPROVATO: I. Tasso
APRILE 2025	REV: 0
Elaborato: AR.T.20	Scala: 1:50

STATO DI PROGETTO
PIANTA PIANO TERRA

