



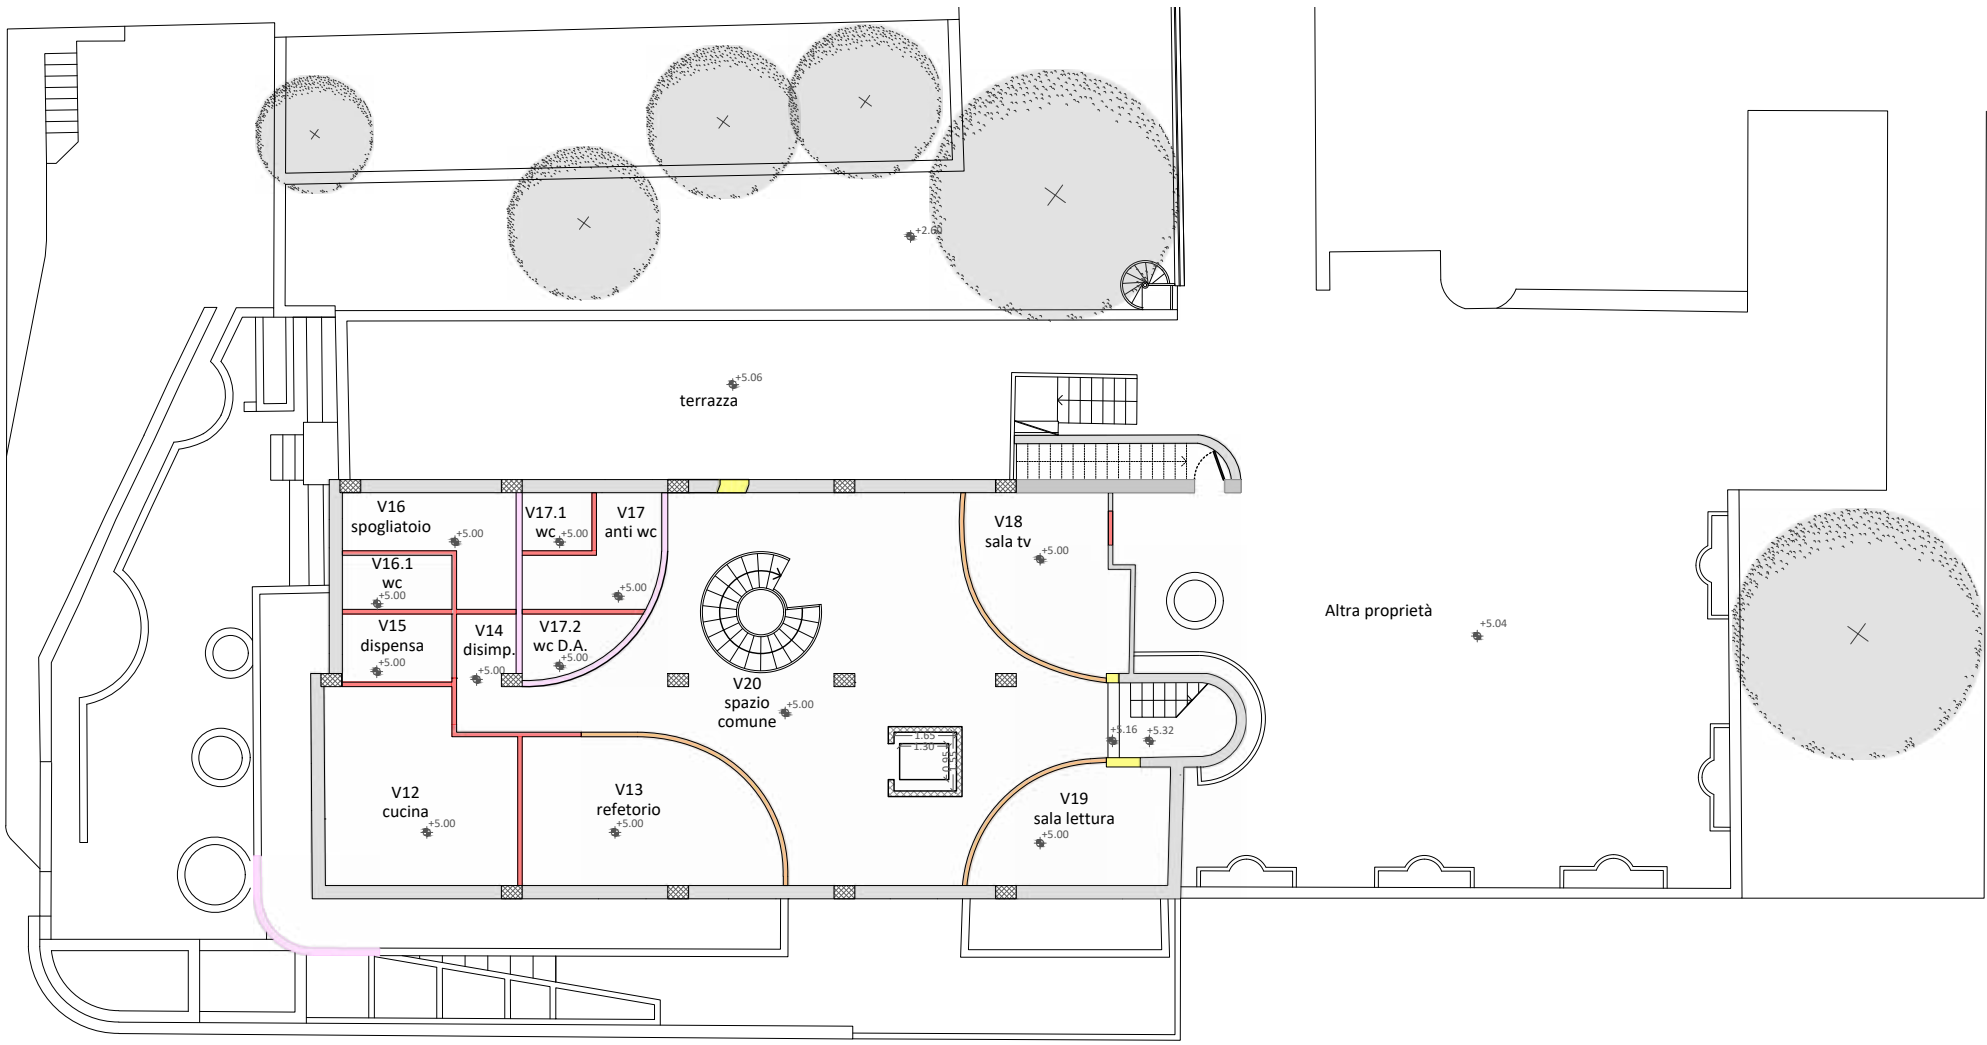


SCHEMA PARTIZIONI VERTICALI

- MURATURA ESISTENTE
- PARETE IN MATTONI FORATI 12 cm
- PARETE IN LISTELLI DI LEGNO
- PARETE IN MATTONI FORATI 8 cm
- PARETE IN IN MATTONI FORATI DA 30 cm

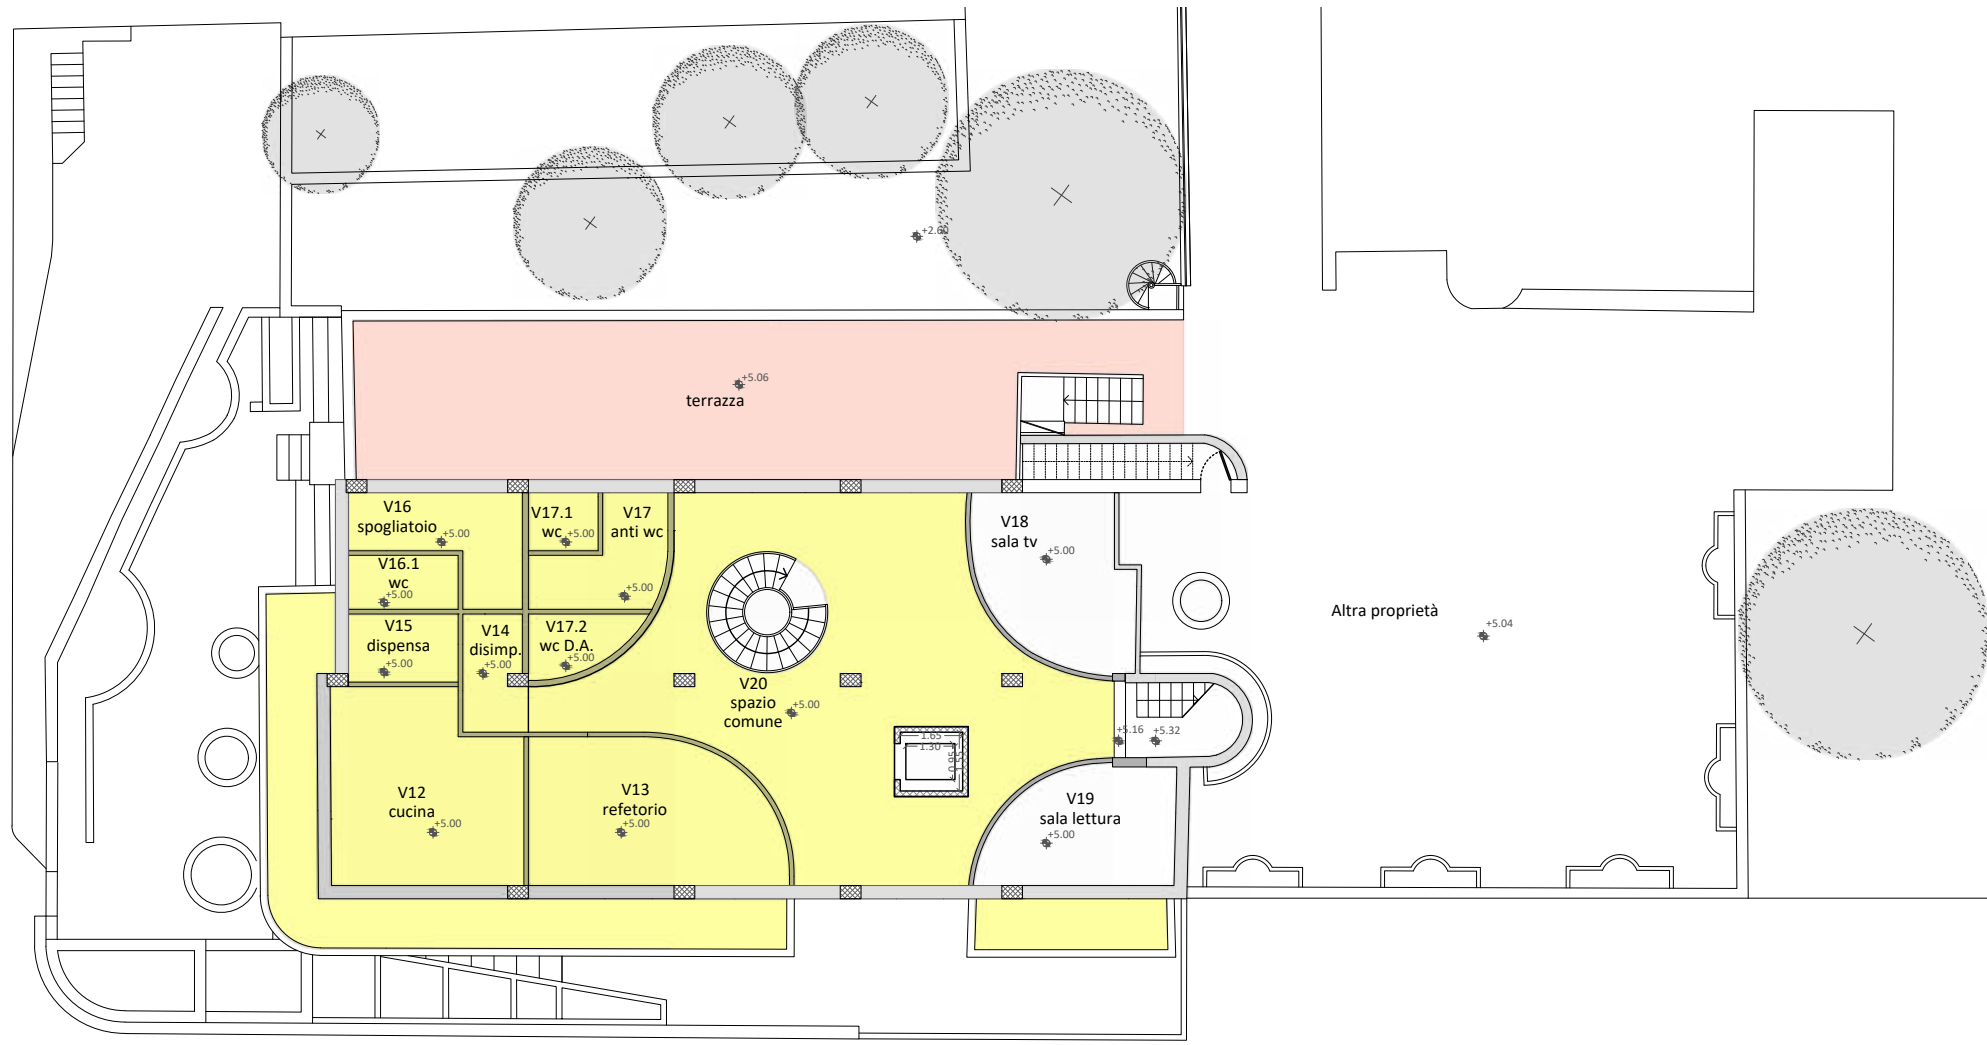


SCHEMA PAVIMENTAZIONI

- PAVIMENTAZIONE INTERNA IN GRES
- PAVIMENTAZIONE ESTERNA IN MARMETTE PRESTESSE IN CEMENTO E GRANIGLIA

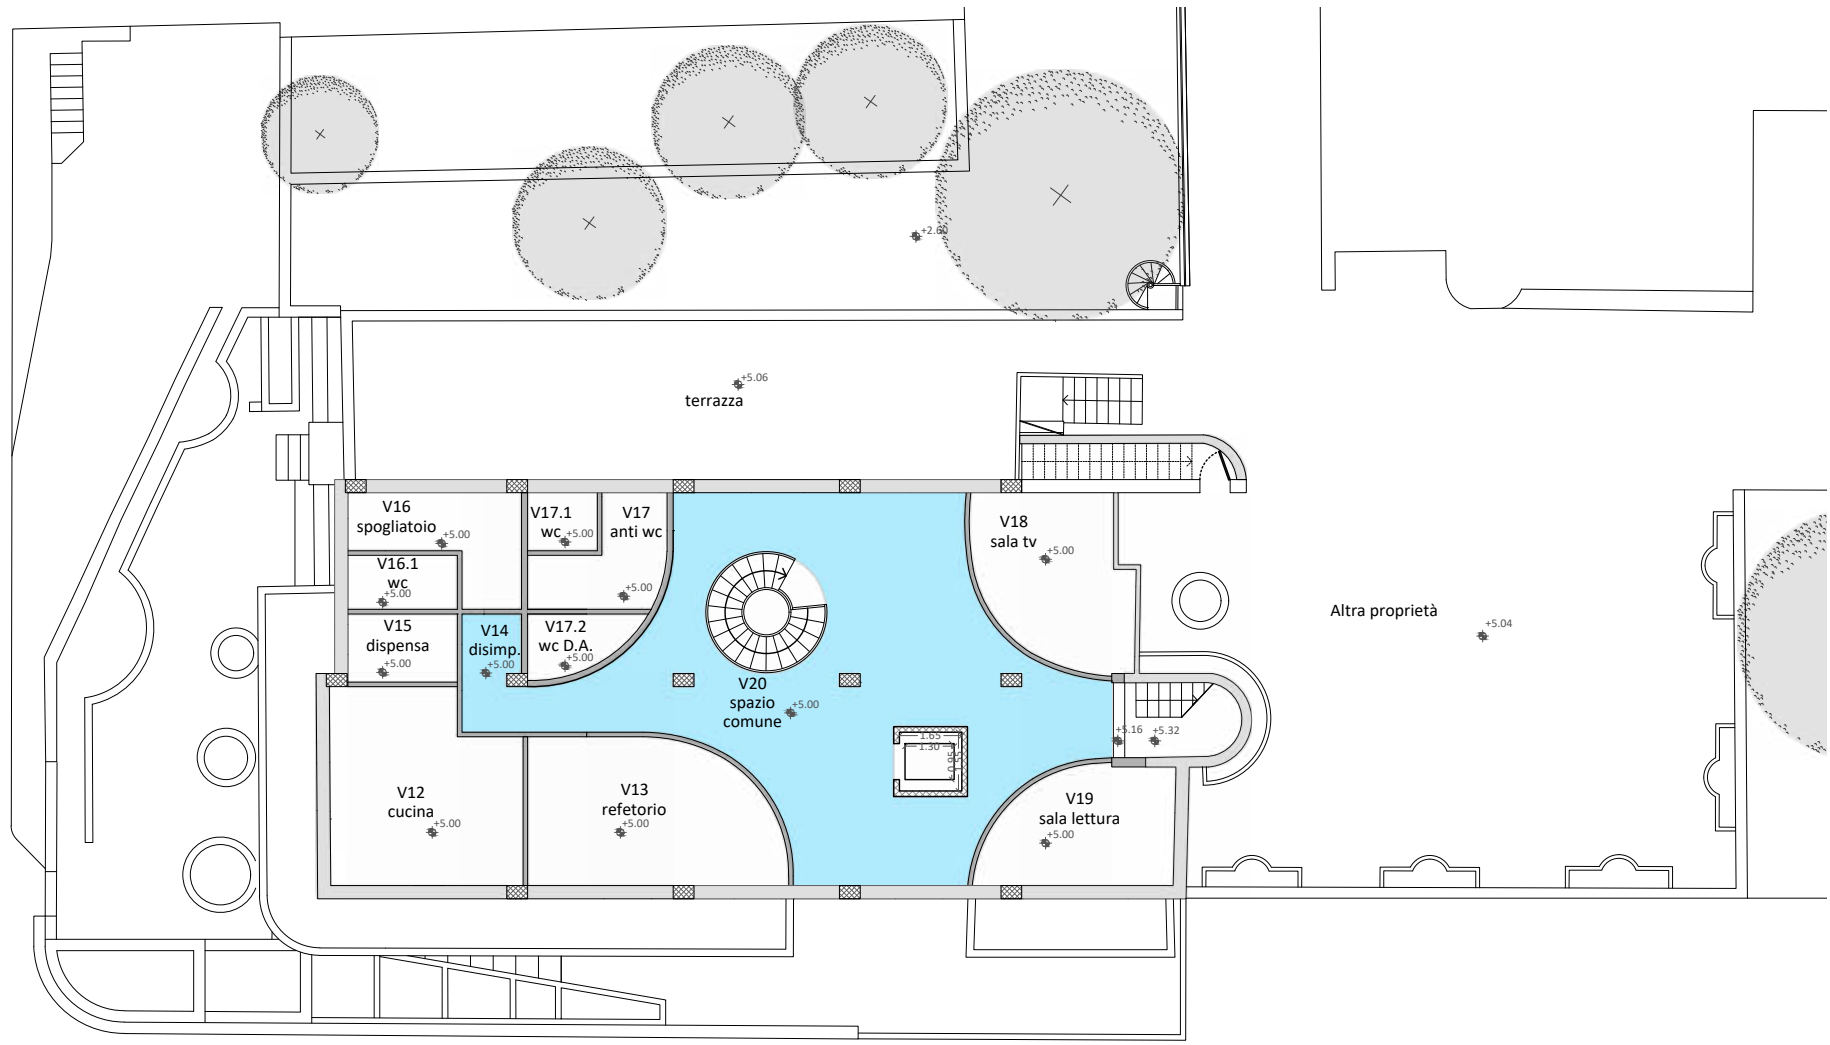

SCHEMA CONTROSOFFITTI

- CONTROSOFFITTO IN CARTONGESSO

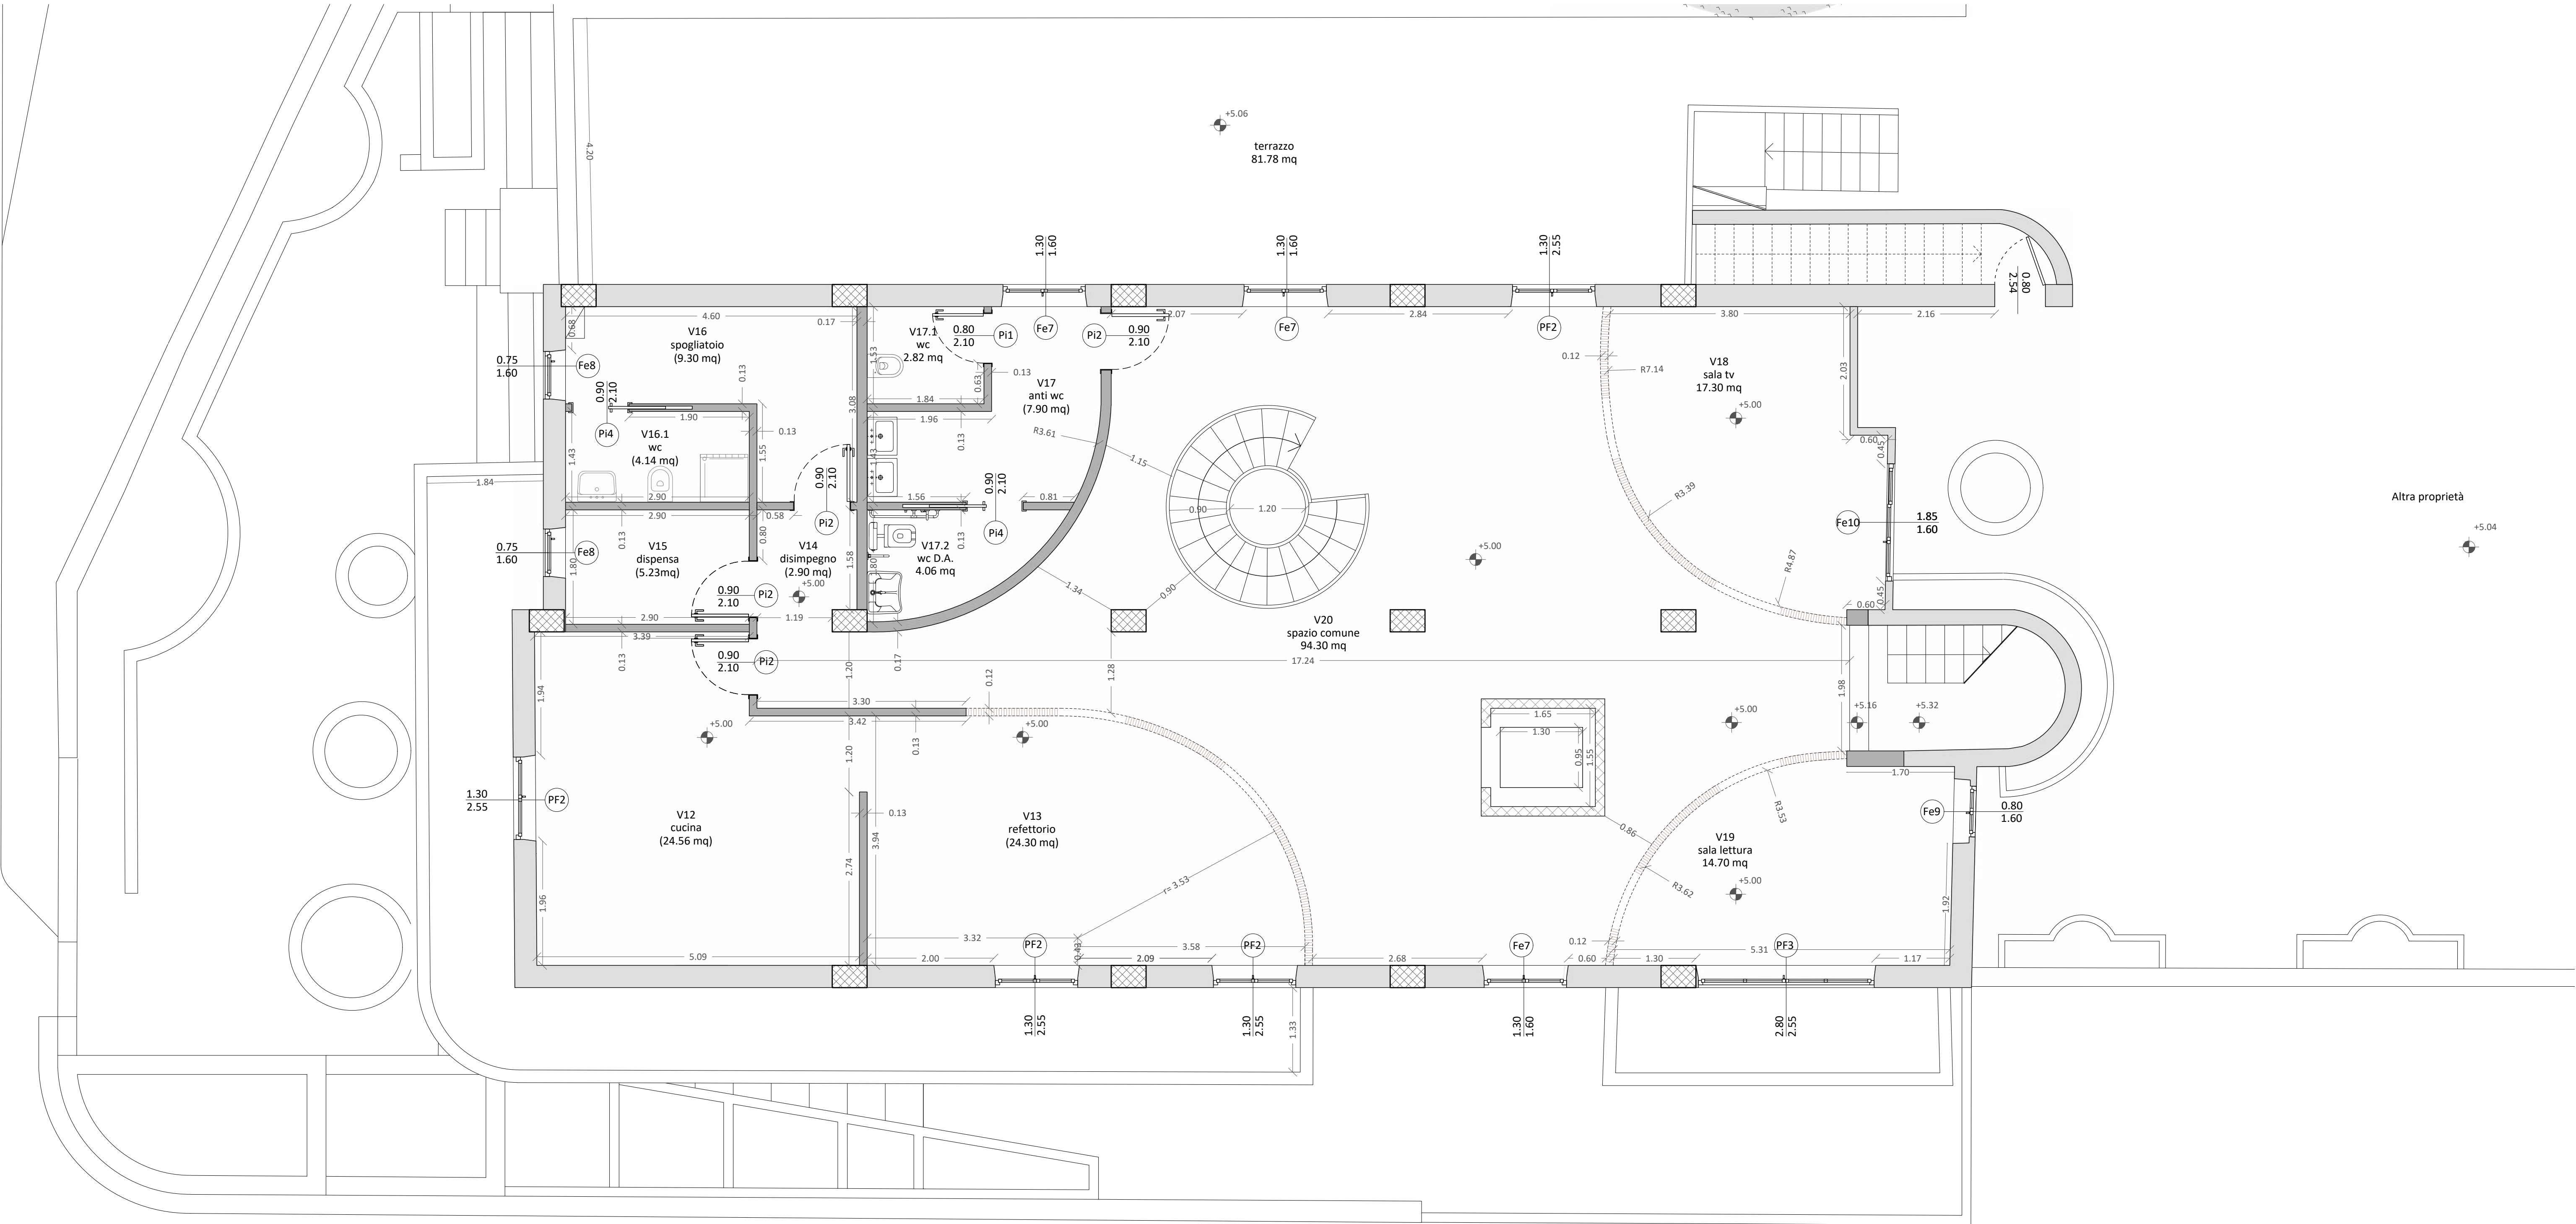

PIANTA PIANO PRIMO



COMUNE DI BORGETTO
Città Metropolitana di Palermo
Piazza Vittorio Emanuele Orlando 1 - cap 90042 Borgetto
Tel. 091/595221 - www.comune.borgetto.pa.it
E-mail: uffici@comune.borgetto.pa.it - uffici@comune.borgetto.pa.it
Cod. Fisc. 90042080912 - Part. IVA 09042080912

PROGETTO DEFINITIVO/ESECUTIVO
PON LEGALITÀ 2014-2020 - ASSE 1, AZIONE 3.1.1
PROGETTAZIONE DEFINITIVA/ESECUTIVA, COORDINAMENTO
DELLA SICUREZZA IN FASE ESECUTIVA, DIREZIONE LAVORI E
CONTABILITÀ DEI "LAVORI DI RIQUALIFICAZIONE E DI
RICONVERSIONE DEL BENE CONFISCATO ALLA CRIMINALITÀ
ORGANIZZATA SITO IN VIA MONTAGRAPPA, N. 20 ANGOLO
VIA C. COLOMBO, DA DESTINARE A CENTRO PER DONNE
VITTIME DI VIOLENZA" CUP: G36D18000150006 CIG: 8390265984

PROGETTISTI: **KTP Morpheme S.r.l./Ing. Vito Speciale**

MORPHEME S.r.l. (responsabili)
Via Veneto 2b - sc.C - 89123 Reggio Calabria - Italy
P. IVA 02934660800 Tel/Fax +39 09651716586
info@morpheme.it - www.morpheme.it

Arch. **Ilario TASSONE** (P.M. - BIM manager - Architettura -
Strutture - Impianti)
Arch. **Simona LABATE** (Architettura)
Ing. **Gabriele UCCELLATORE** (Strutture)
Ing. **Giacomo MAJORINI** (Imp. elettrici e speciali)
Arch. **Pasquale BRUNO** (Acustica)
Geol. **Antonio Tiberio PIZZONIA** (Geologia)

Mandante:
Ing. **Vito SPECIALE** (Impianti)

Consulenti:
Ing. **Bruno ARENA** (Impianti idrici e termici)

Collaboratori:
Arch. **Ilario FIUMARA**
Arch. **Jannah HASSANEIN**
Ing. **Daniele FEDERICO**

RUP: Ing. **Andrea SALAMONE**
COMMESSA: **25.P12.00.PE**
CONTROLLATO: **S. Labate** APPROVATO: **I. Tassone**
APRILE 2025 REV: 0
Elaborato: **AR.T.22** Scala: **1:50**

STATO DI PROGETTO
PIANTA PIANO PRIMO

