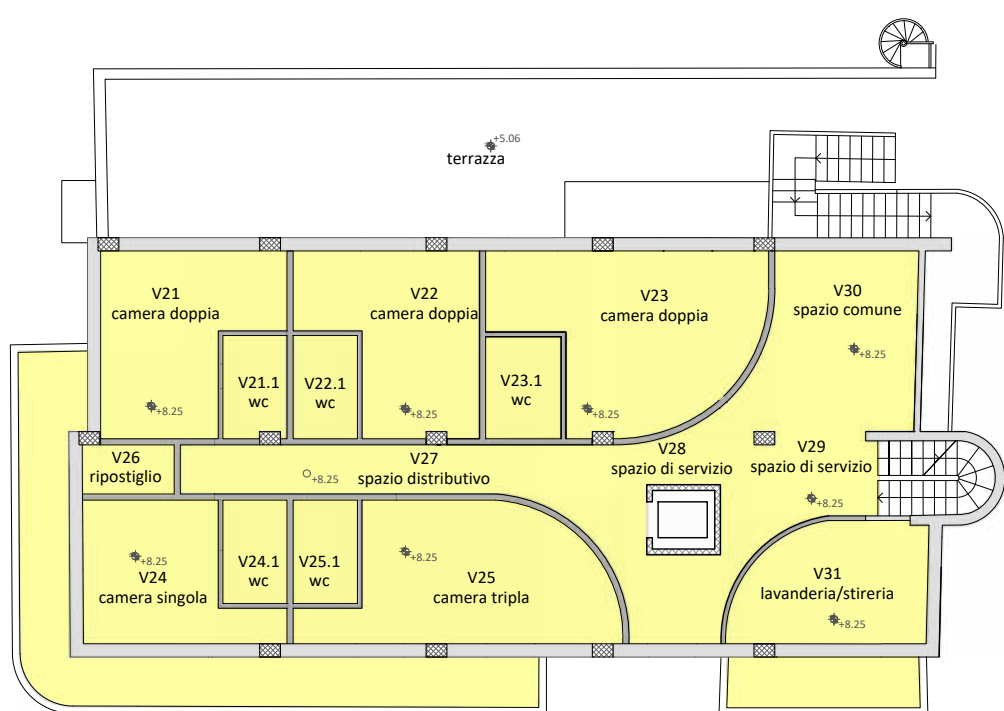


 **COMUNE DI BORGETTO**
Città Metropolitana di Palermo
Piazza Vittorio Emanuele Orlando 1 - cap 90042 Borgetto
TEL: 091/8982923 - www.comune.borgetto.pa.it
E-Mail: ufficio.manutenzioni@pec.it - comune.borgetto.pa.it
Pec: ufficioprotocollo@pec.it - ufficiocencinoborgetto@pec.it
Cod. Fisc. 00518510821 - Part. IVA 00518510821

PROGETTO DEFINITIVO/ESECUTIVO
PON LEGALITÀ 2014-2020 – ASSE 3, AZIONE 3.1.1
PROGETTAZIONE DEFINITIVA-ESECUTIVA, COORDINAMENTO
DELLA SICUREZZA IN FASE ESECUTIVA, DIREZIONE LAVORI
CONTABILITÀ DEI “LAVORI DI RIQUALIFICAZIONE E DI
RICONVERSIONE DEL BENE CONFISCATO ALLA CRIMINALITÀ
ORGANIZZATA SITO IN VIA MONTEGRAPPA, N. 20 ANGOLO
VIA E. COLOMBO, DA DESTINARE A SINTROPO PER DONNE
VITTIME DI VIOLENZA” CUP: G36D18000150006 CIG: 8390265984

PROGETTISTI: RTP Morpheme S.r.l./ing. Vito Speciale

MORPHEME S.r.l. (capogruppo)
Via Veneto 2b - sc. C - 89123 Reggio Calabria - Italy
P. IVA 02934660800 Tel. Fax +39 09651716586
info@morpHEME.it - www.morpHEME.it

Arch. **Ilario TASSONE** (P.M. - BIM manager - Architettura
Strutture - Impianti)
Arch. **Simona LABATE** (Architettura)
Ing. **Gabriele UCCELLATORE** (Strutture)
Ing. **Giacomo MAJORINI** (Imp. elettrici e speciali)
Arch. **Pasquale BRUNO** (Acustica)
Geol. **Antonio Tiberio PIZZONIA** (Geologia)

Mandante:
Ing. Vito SPECIALE (*Impianti*)

Consulenti:
Ing. **Bruno ARENA** (*Impianti idrici e termici*).

Collaboratori:
Arch. **Ilaria FIUMARA**
Arch. **Jannah HASSANEIN**
Ing. **Daniele FEDERICO**

RUP: ing. **Andrea SALAMONE**
 COMMESSA: **25.P12.00.PE**
 CONTROLLATO: **S. Labate** APPROVATO: **I. Tassone**
 APRILE 2025 REV: 0
 Elaborato: **AR.T.23** Scala: **1:50**

STATO DI PROGETTO
PIANTA PIANO SECONDO

