




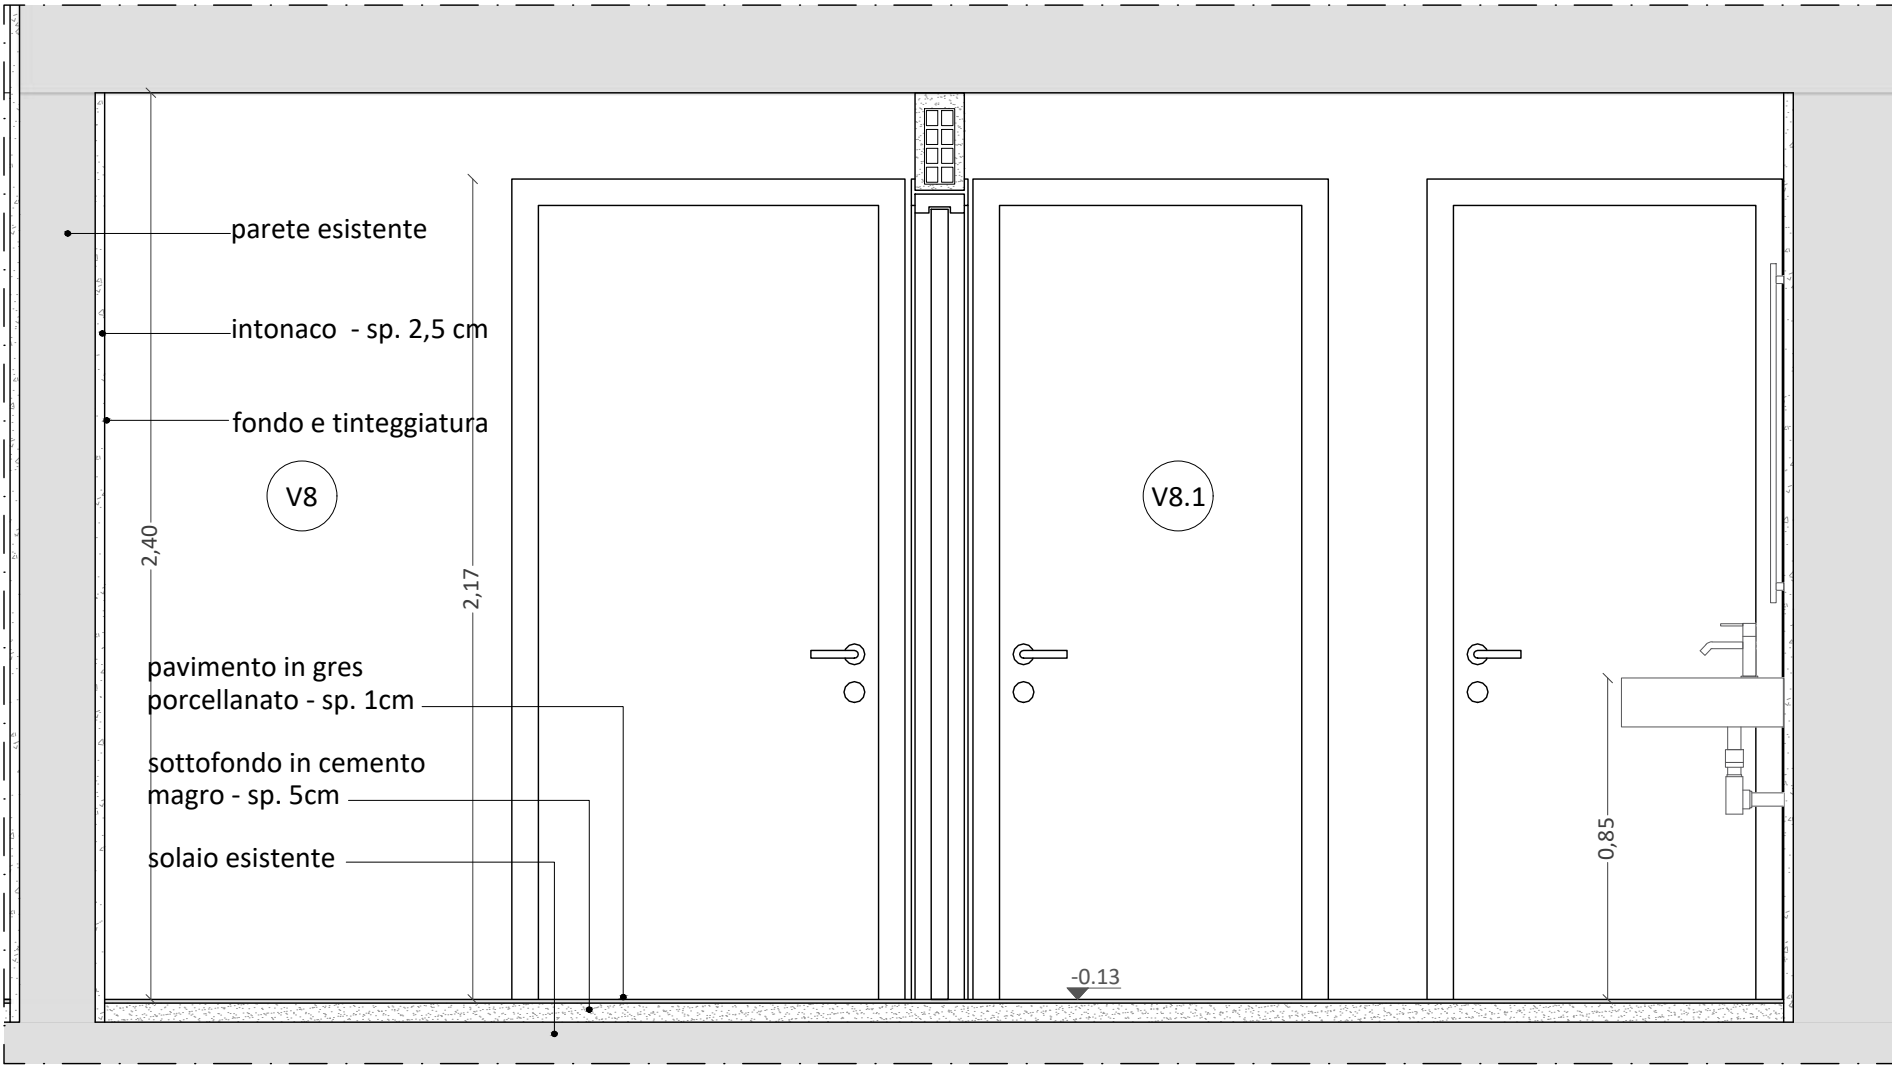


SEZIONE A-A' - BAGNO TIPO 1

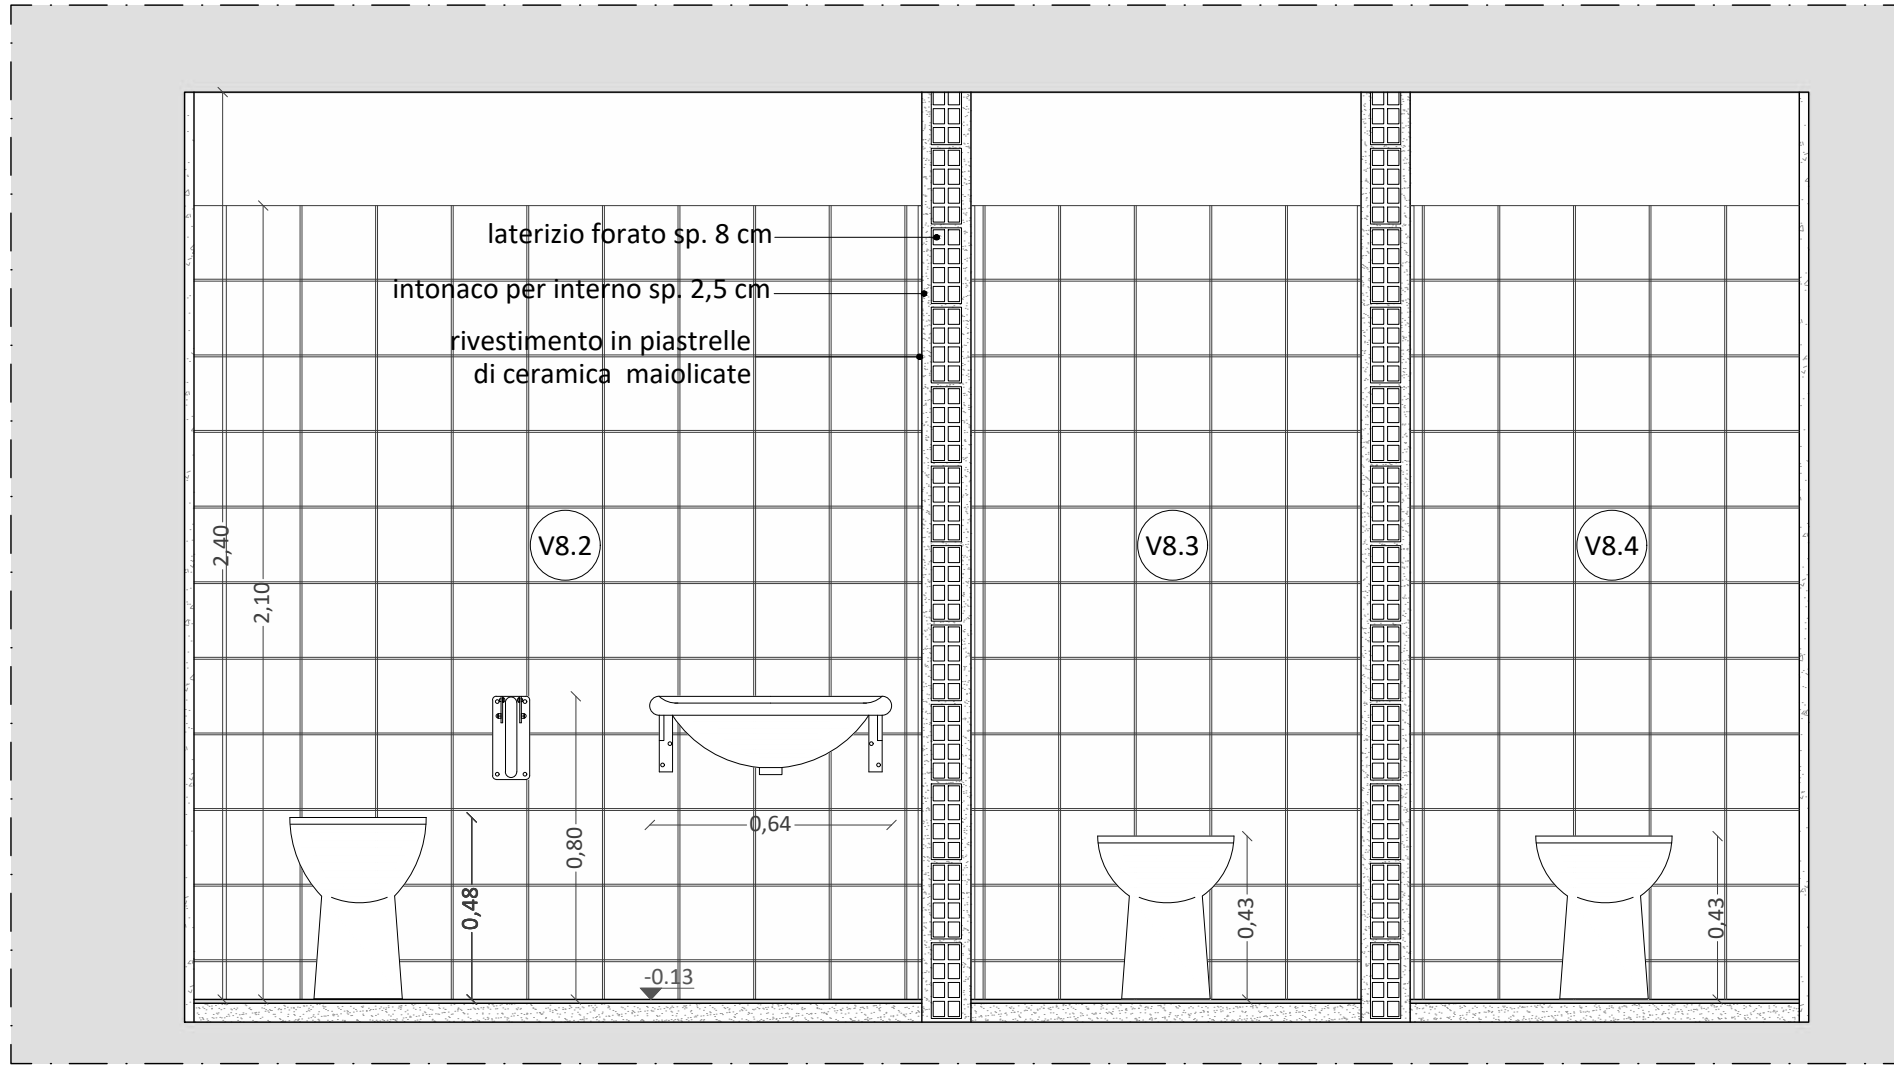


SEZIONE B-B' - BAGNO TIPO 1

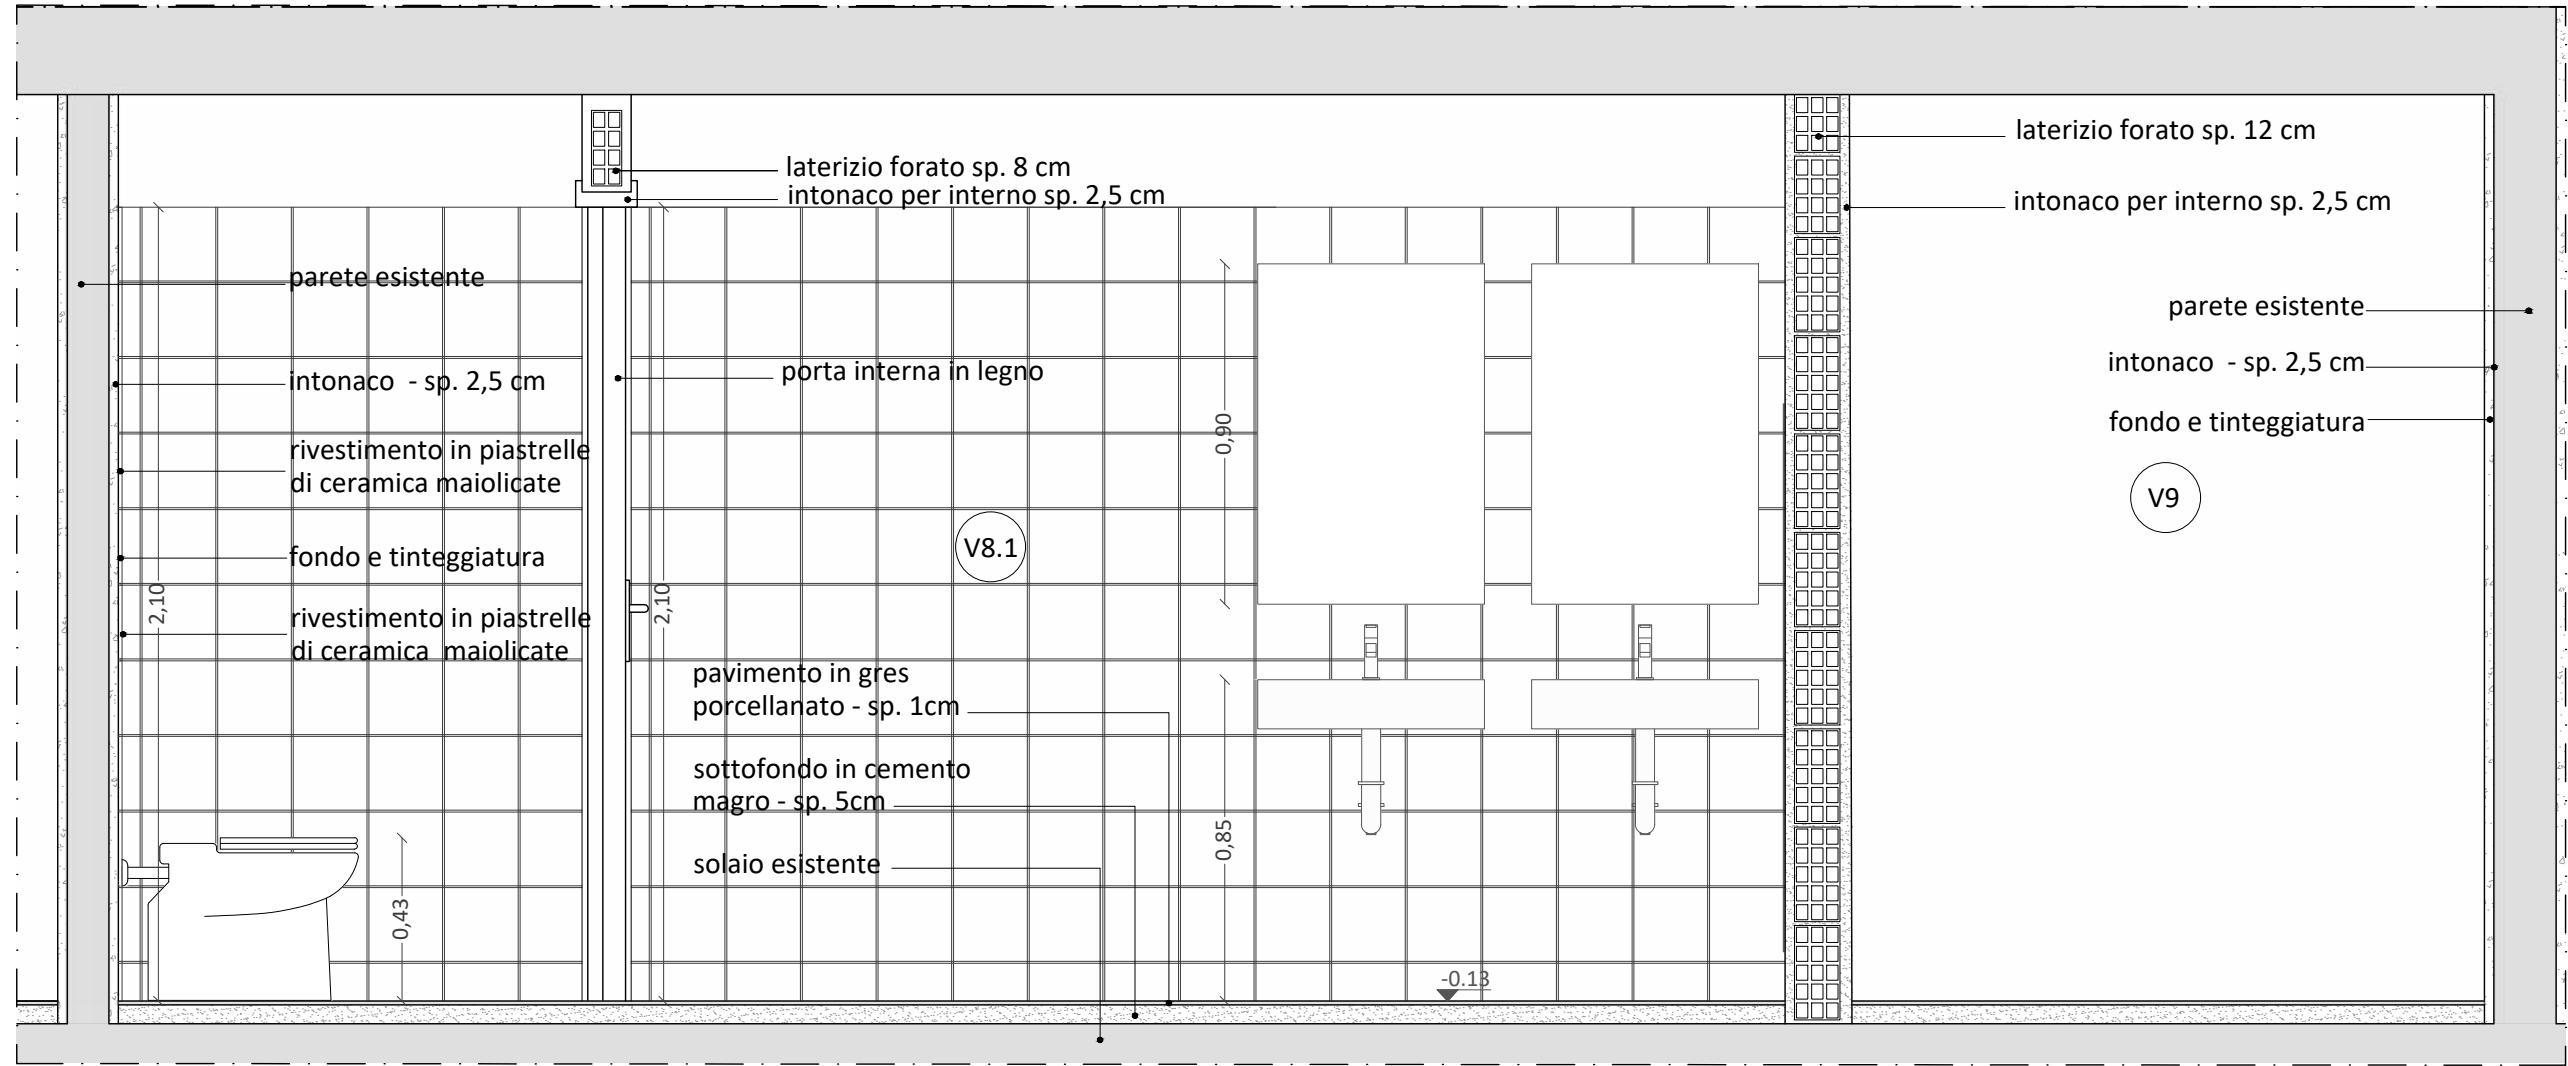


SEZIONE C-C' - BAGNO TIPO 1

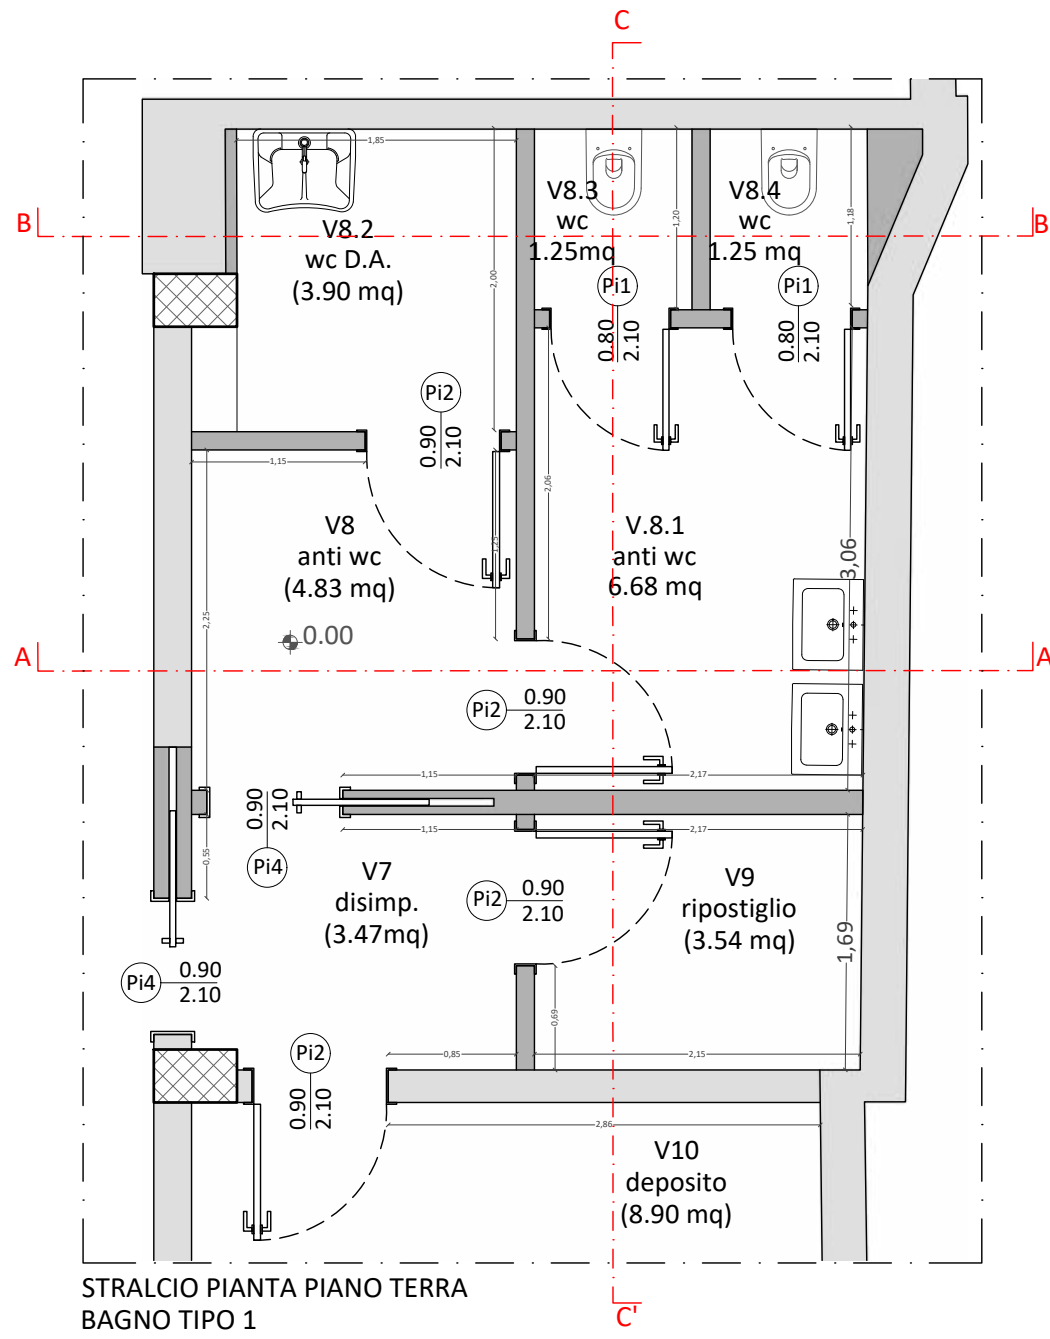


STRALCIO PIANTA PIANO TERRA
BAGNO TIPO 1

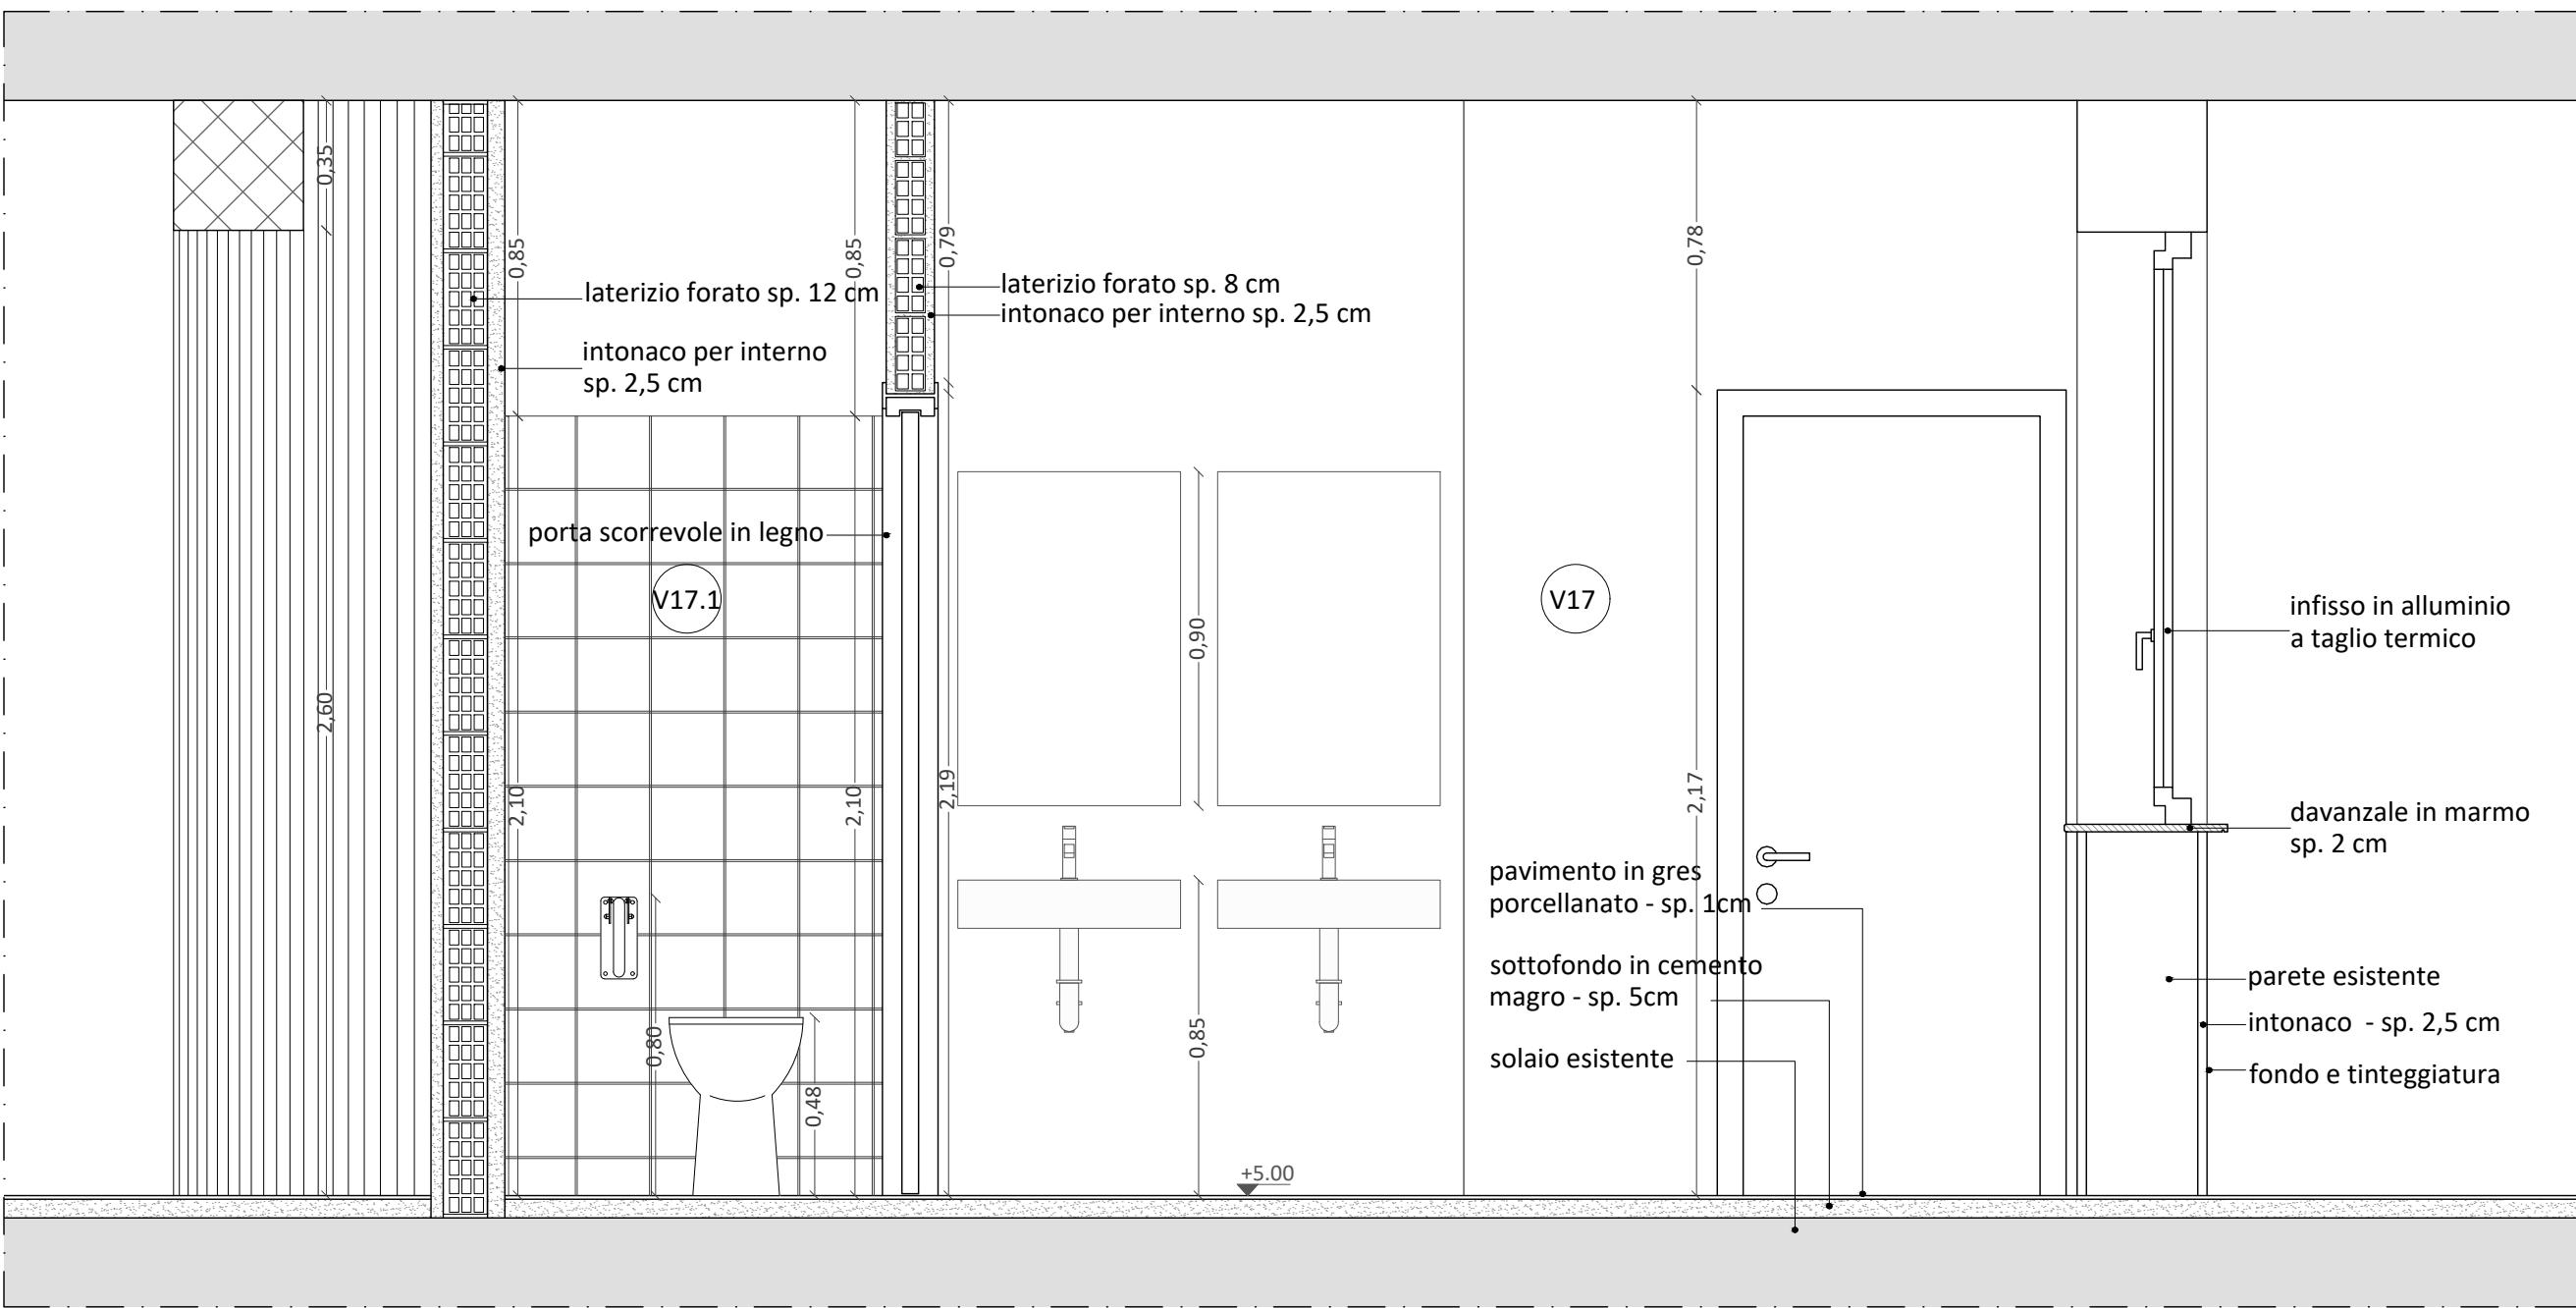


SEZIONE C-C' - BAGNO TIPO 2

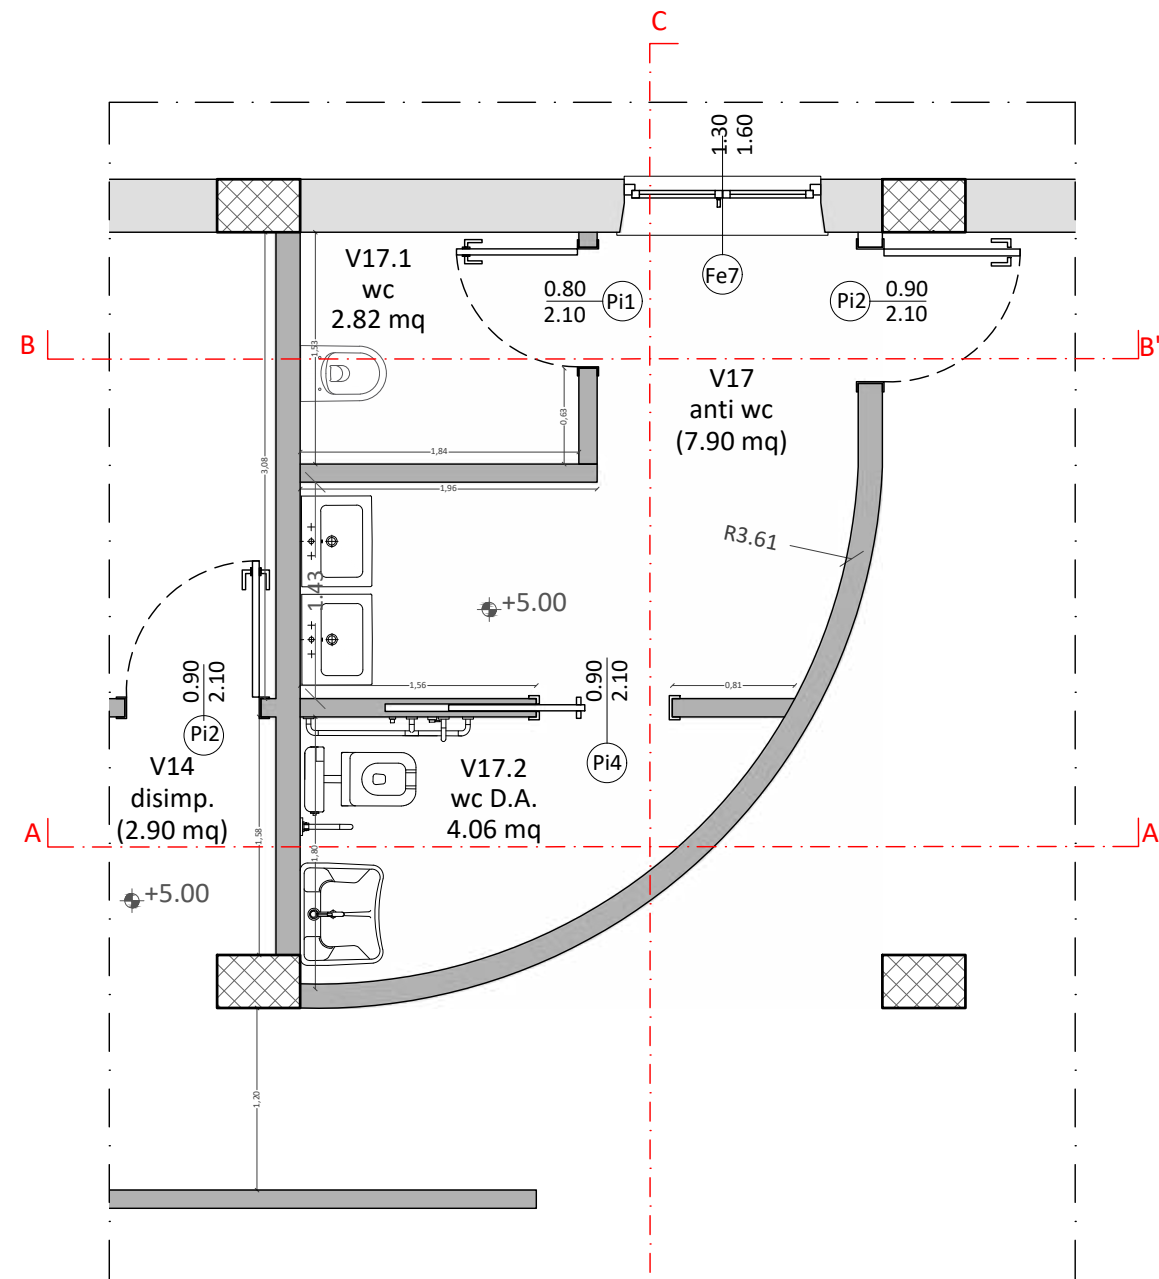

STRALCIO PIANTA PIANO PRIMO
BAGNO TIPO 2

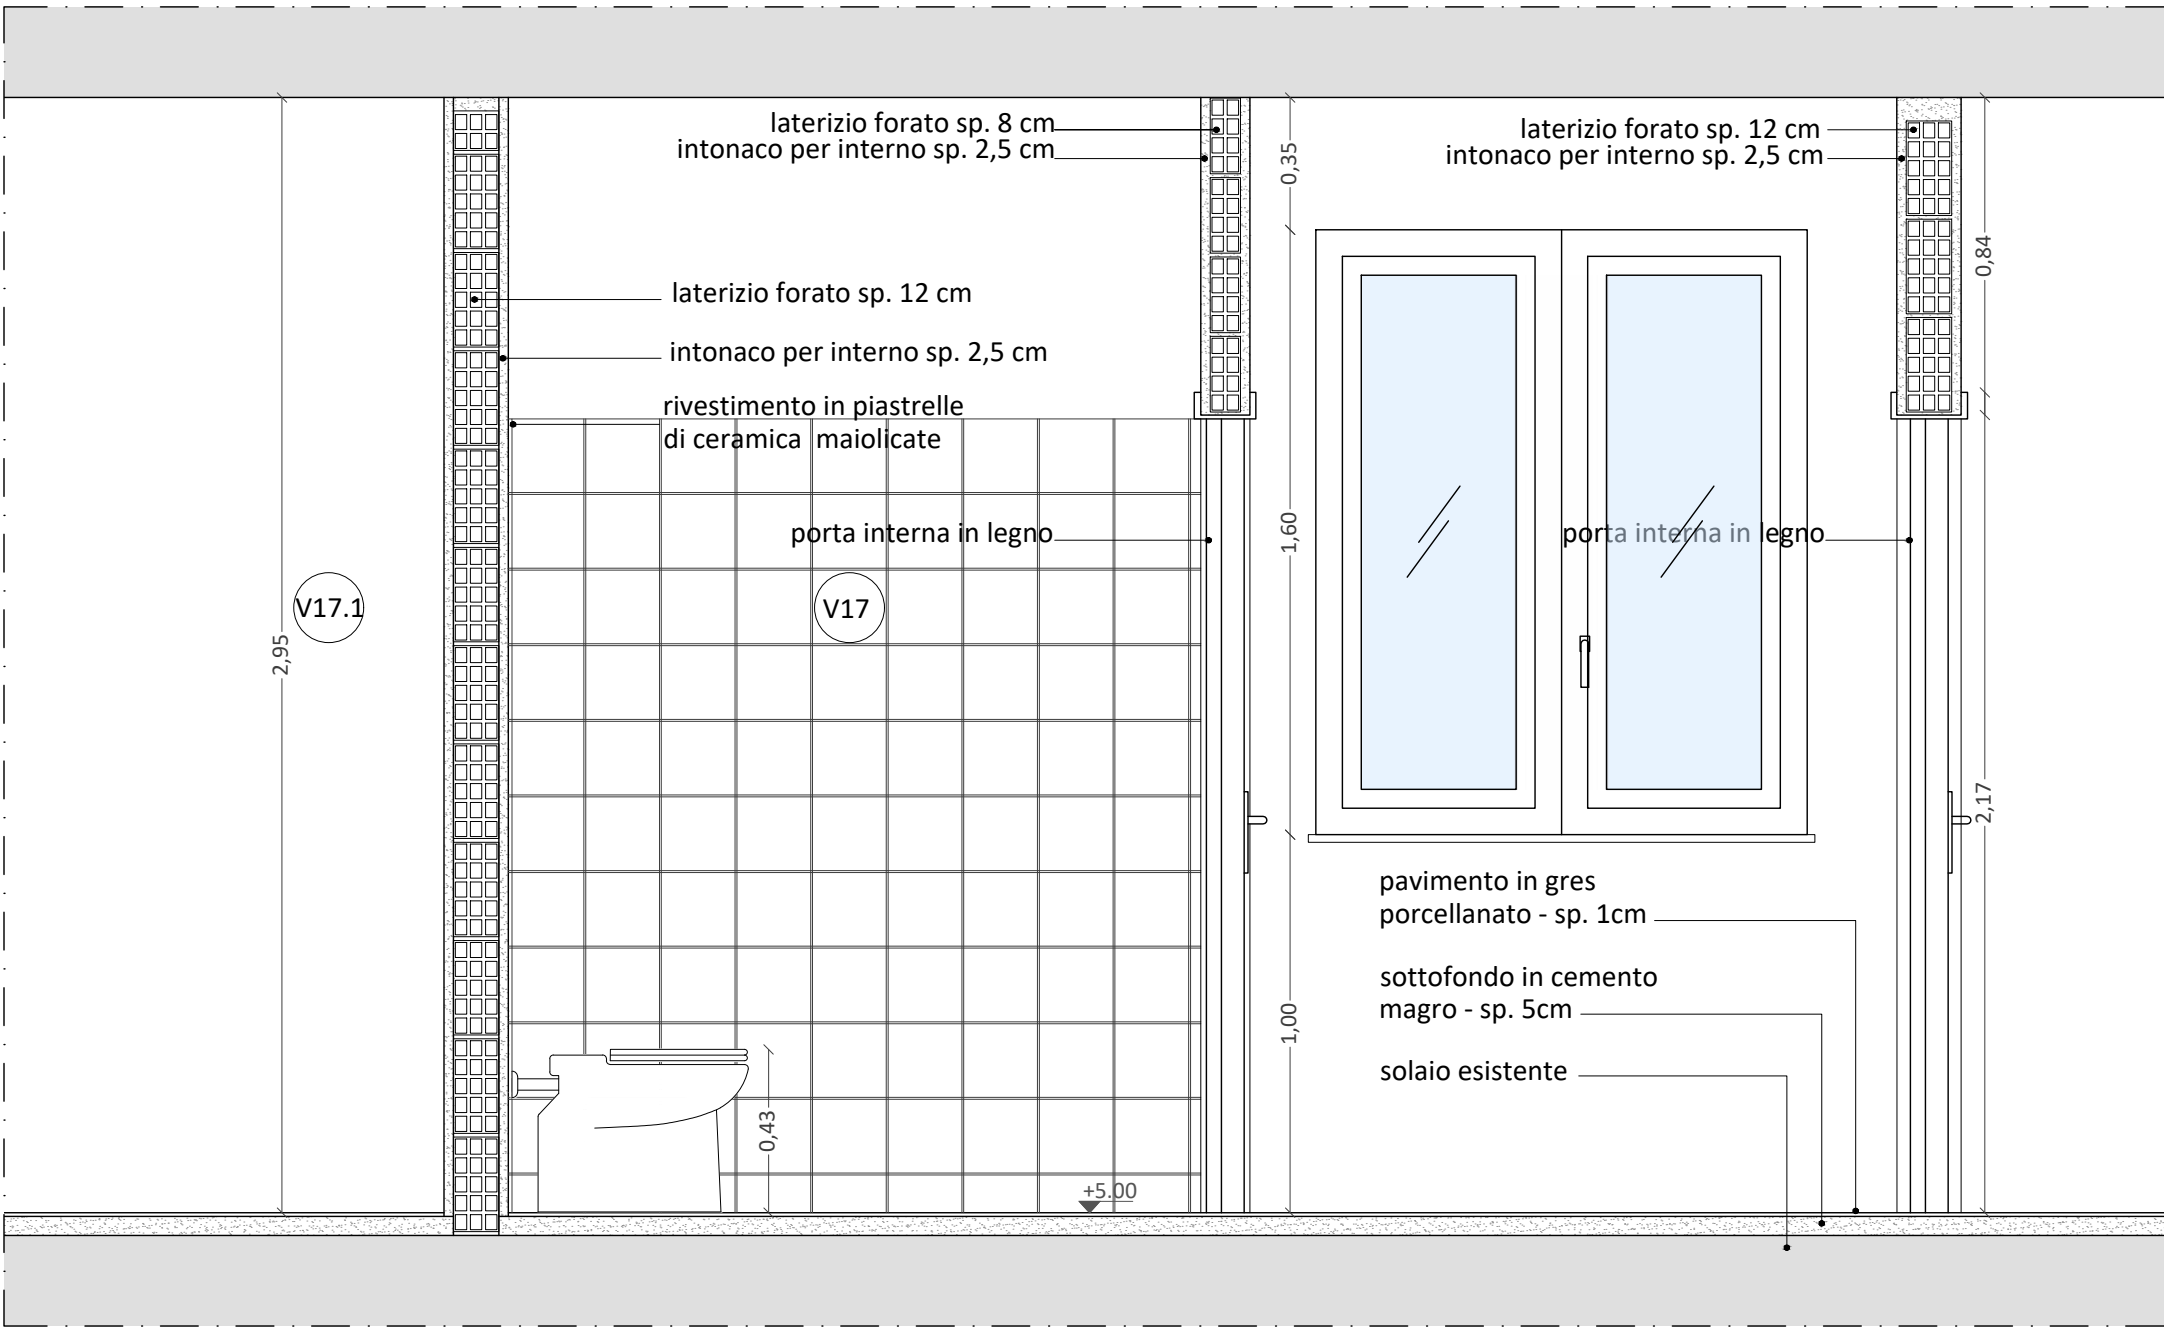

SEZIONE A-A' - BAGNO TIPO 2

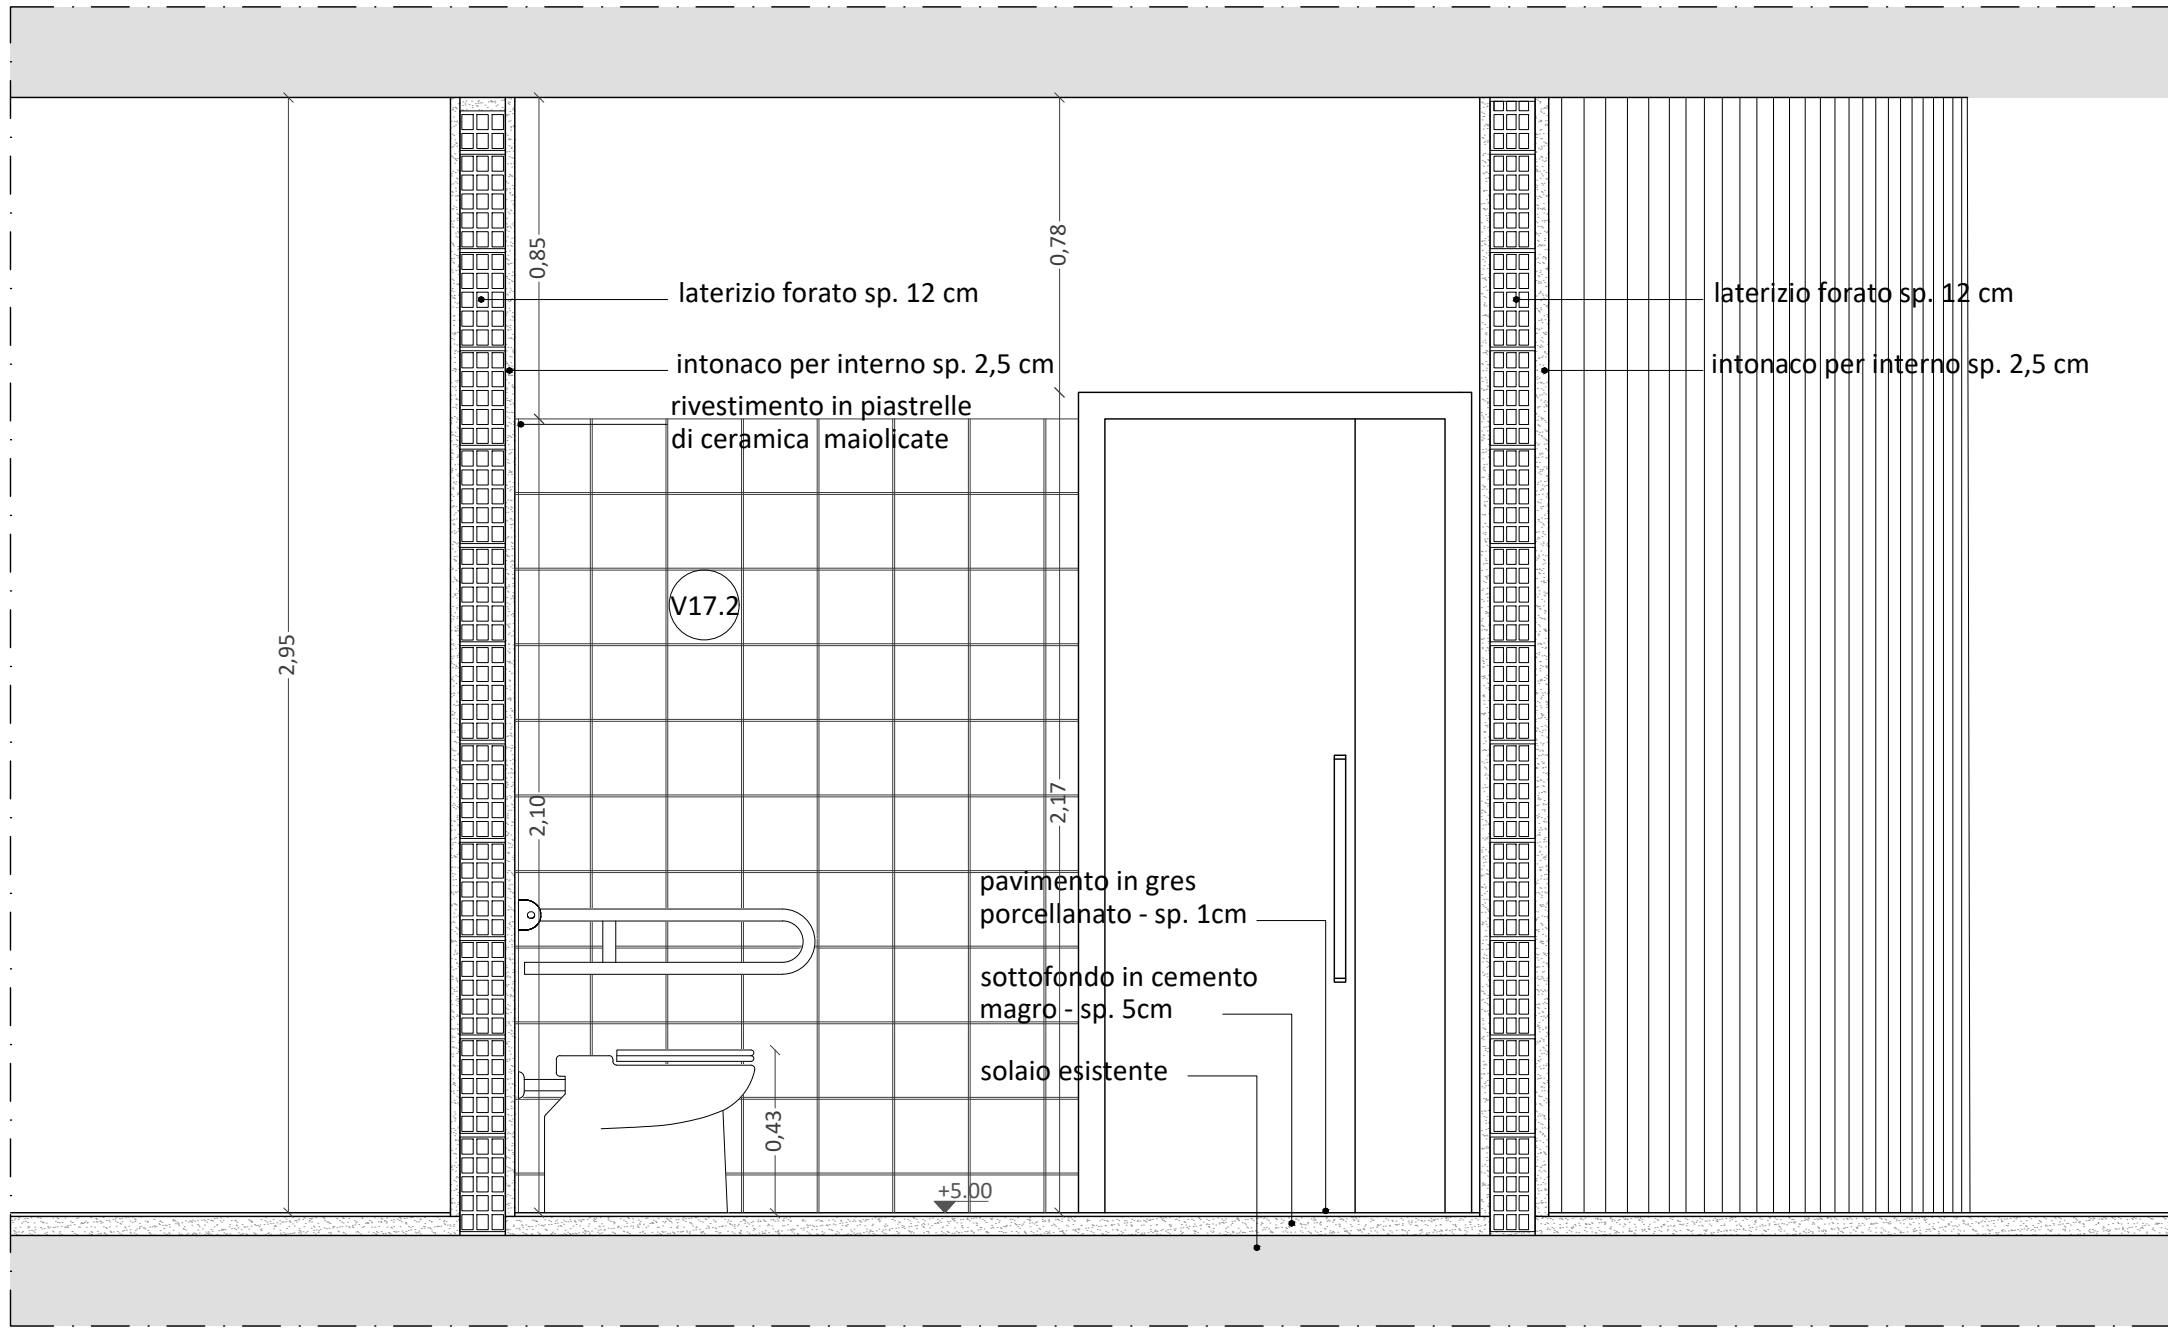

SEZIONE B-B' - BAGNO TIPO 2



COMUNE DI BORGETTO
Città Metropolitana di Palermo
Piazza Vittorio Emanuele Orlando 1 - cap 90042 Borgetto
Tel. 091 8582821 - www.comune.borgetto.pa.it
Fax 091 8582821 - ufficio.assessorato@comune.borgetto.pa.it
Cod. Fisc. 90042080912 - Part. IVA 09043050912

PROGETTO DEFINITIVO/ESECUTIVO
PROGETTAZIONE DEFINITIVA/ESECUTIVA, COORDINAMENTO DELLA SICUREZZA IN FASE ESECUTIVA, DIREZIONE LAVORI E CONTABILITÀ DEI "LAVORI DI RIQUALIFICAZIONE E DI RICONVERSIONE DEL BENE CONFISCATO ALLA CRIMINALITÀ ORGANIZZATA SITO IN VIA MONTEDRAPPA, N. 20 ANGOLO VIA C. COLOMBO, DA DESTINARE A CENTRO PER DONNE VITTIME DI VIOLENZA" CUP: G36D18000150006 CIG: 8390265984

PROGETTISTI: RTP Morpheme S.r.l./Ing. Vito Speciale
MORPHEME S.r.l. (responsabile)
Via Veneto 2b - sc. C - 89123 Reggio Calabria - Italy
P. IVA 02934660800 Tel/Fax +39 09651716586
info@rtpmorpheme.it - www.rtpmorpheme.it

Arch. **Ilario TASSONE** (P.M. - BIM manager - Architettura - Strutture - Impianti)
Arch. **Simona LABATE** (Architettura)
Ing. **Gabriele UCCELLATORE** (Strutture)
Ing. **Giacomo MAJORINI** (Imp. elettrici e speciali)
Arch. **Pasquale BRUNO** (Acustica)
Geol. **Antonio Tiberio PIZZONIA** (Geologia)

Mandante:
Ing. **Vito SPECIALE** (Impianti)

Consulenti:
Ing. **Bruno ARENA** (Impianti idrici e termici)

Collaboratori:
Arch. **Ilario FIUMARA**
Arch. **Jannah HASSANEIN**
Ing. **Daniele FEDERICO**

RUP: Ing. **Andrea SALAMONE**
COMMESSA: **25.P12.00.PE**
CONTROLLATO: **S. Labate** APPROVATO: **I. Tassone**
APRILE 2025 REV: 0
Elaborato: **AR.T.35** Scala: **1:50/1:20**

**SEZIONI DI DETTAGLIO
SERVIZI IGIENICI**

