




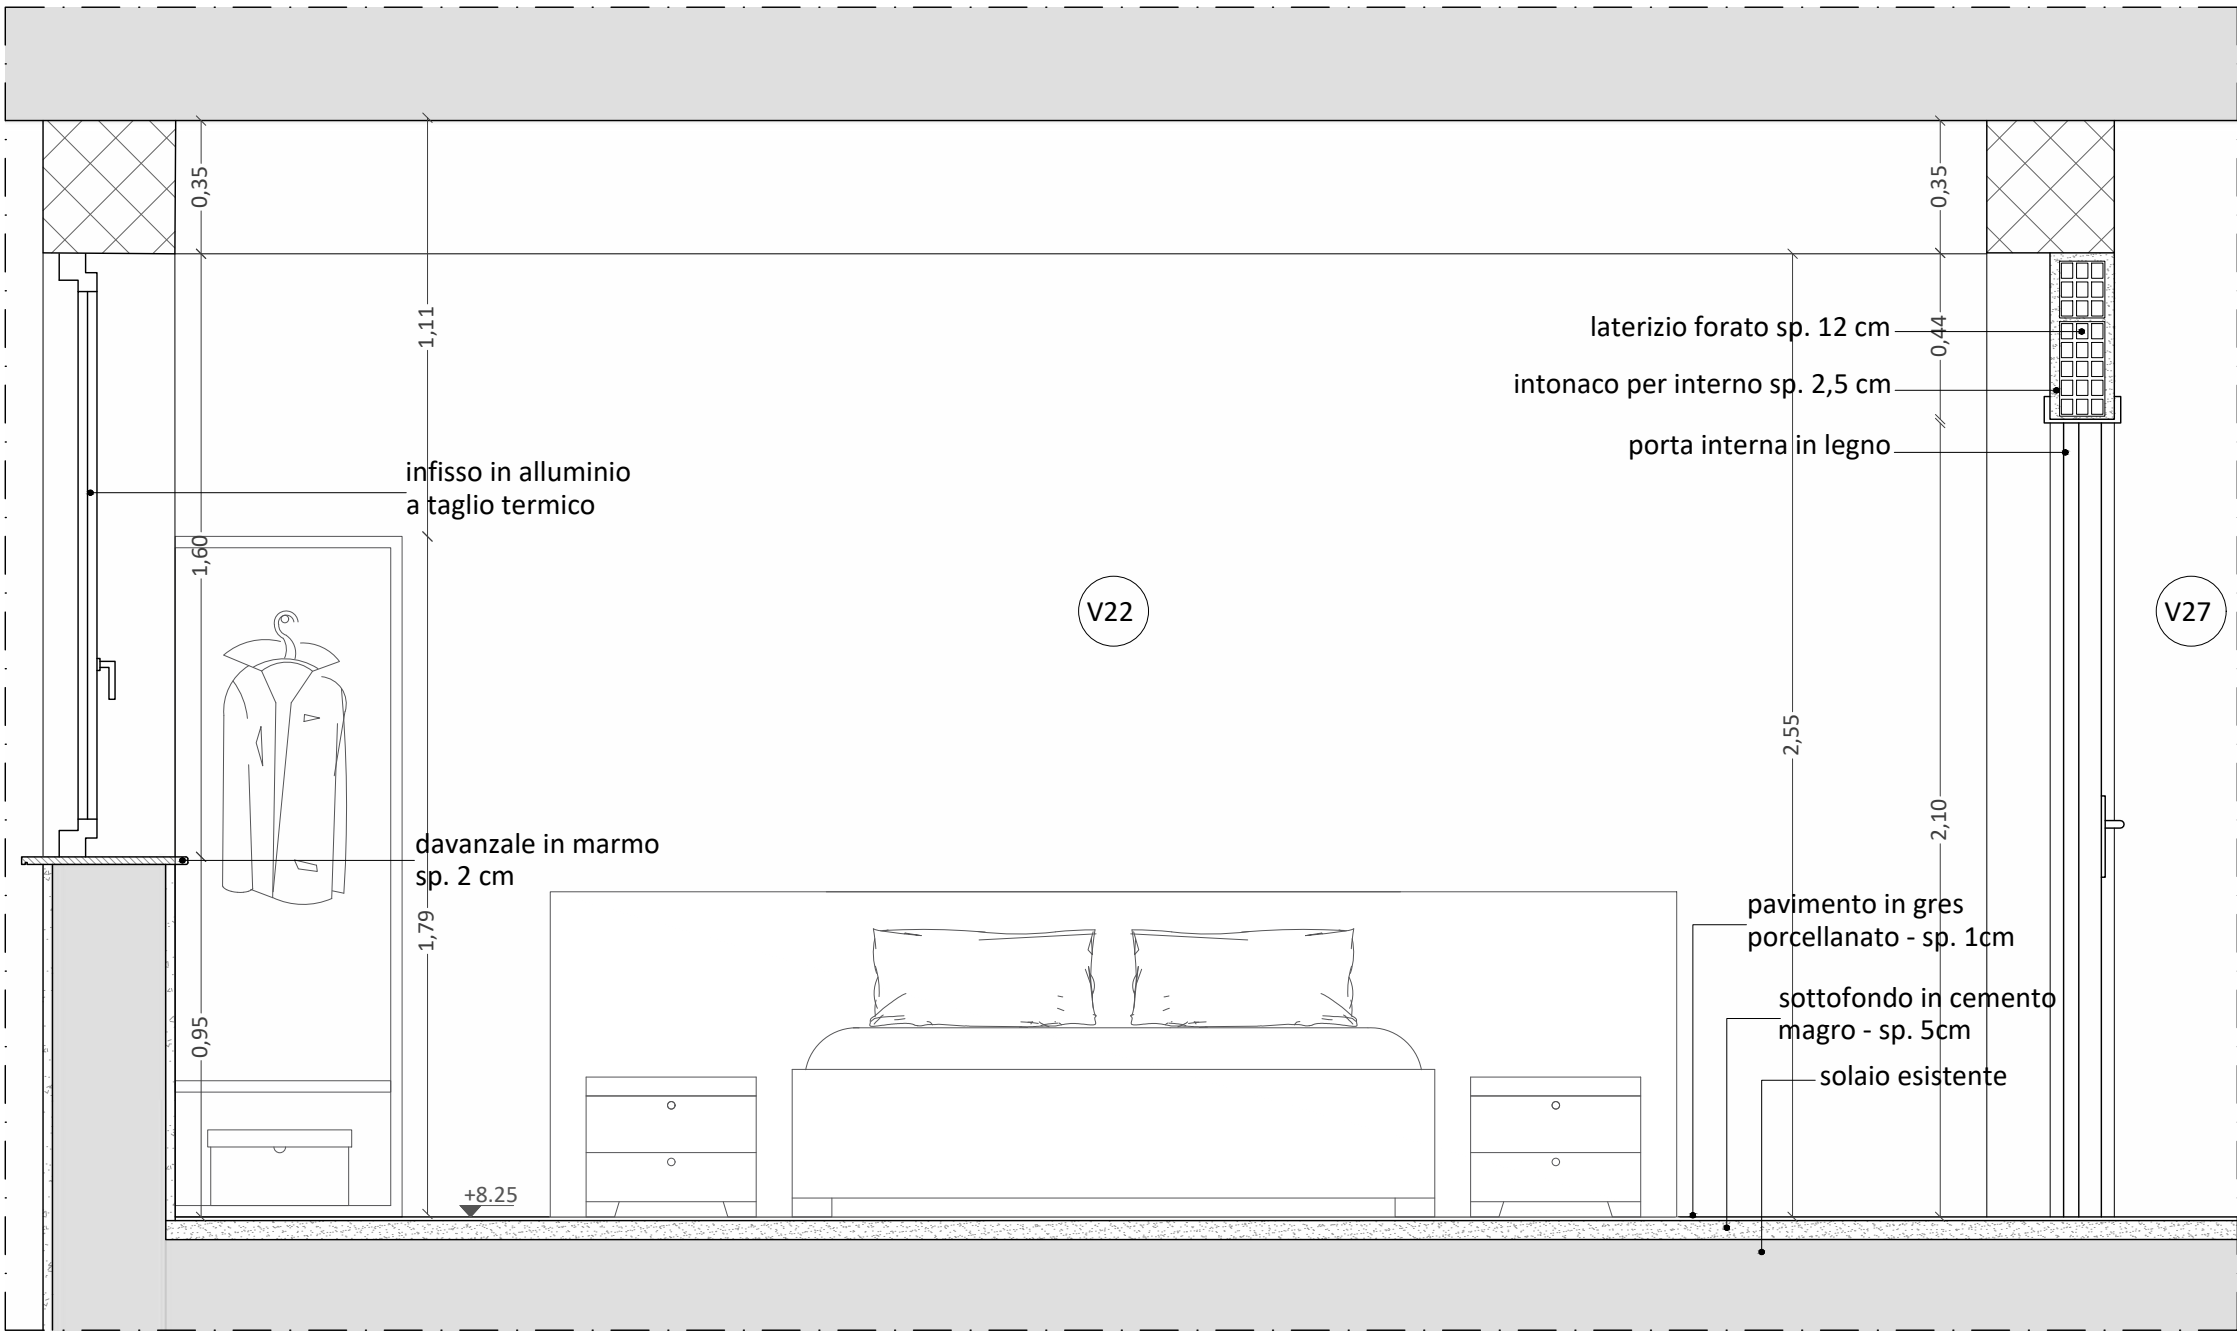


CAMERA DA LETTO TIPO 1 - SEZIONE B-B'

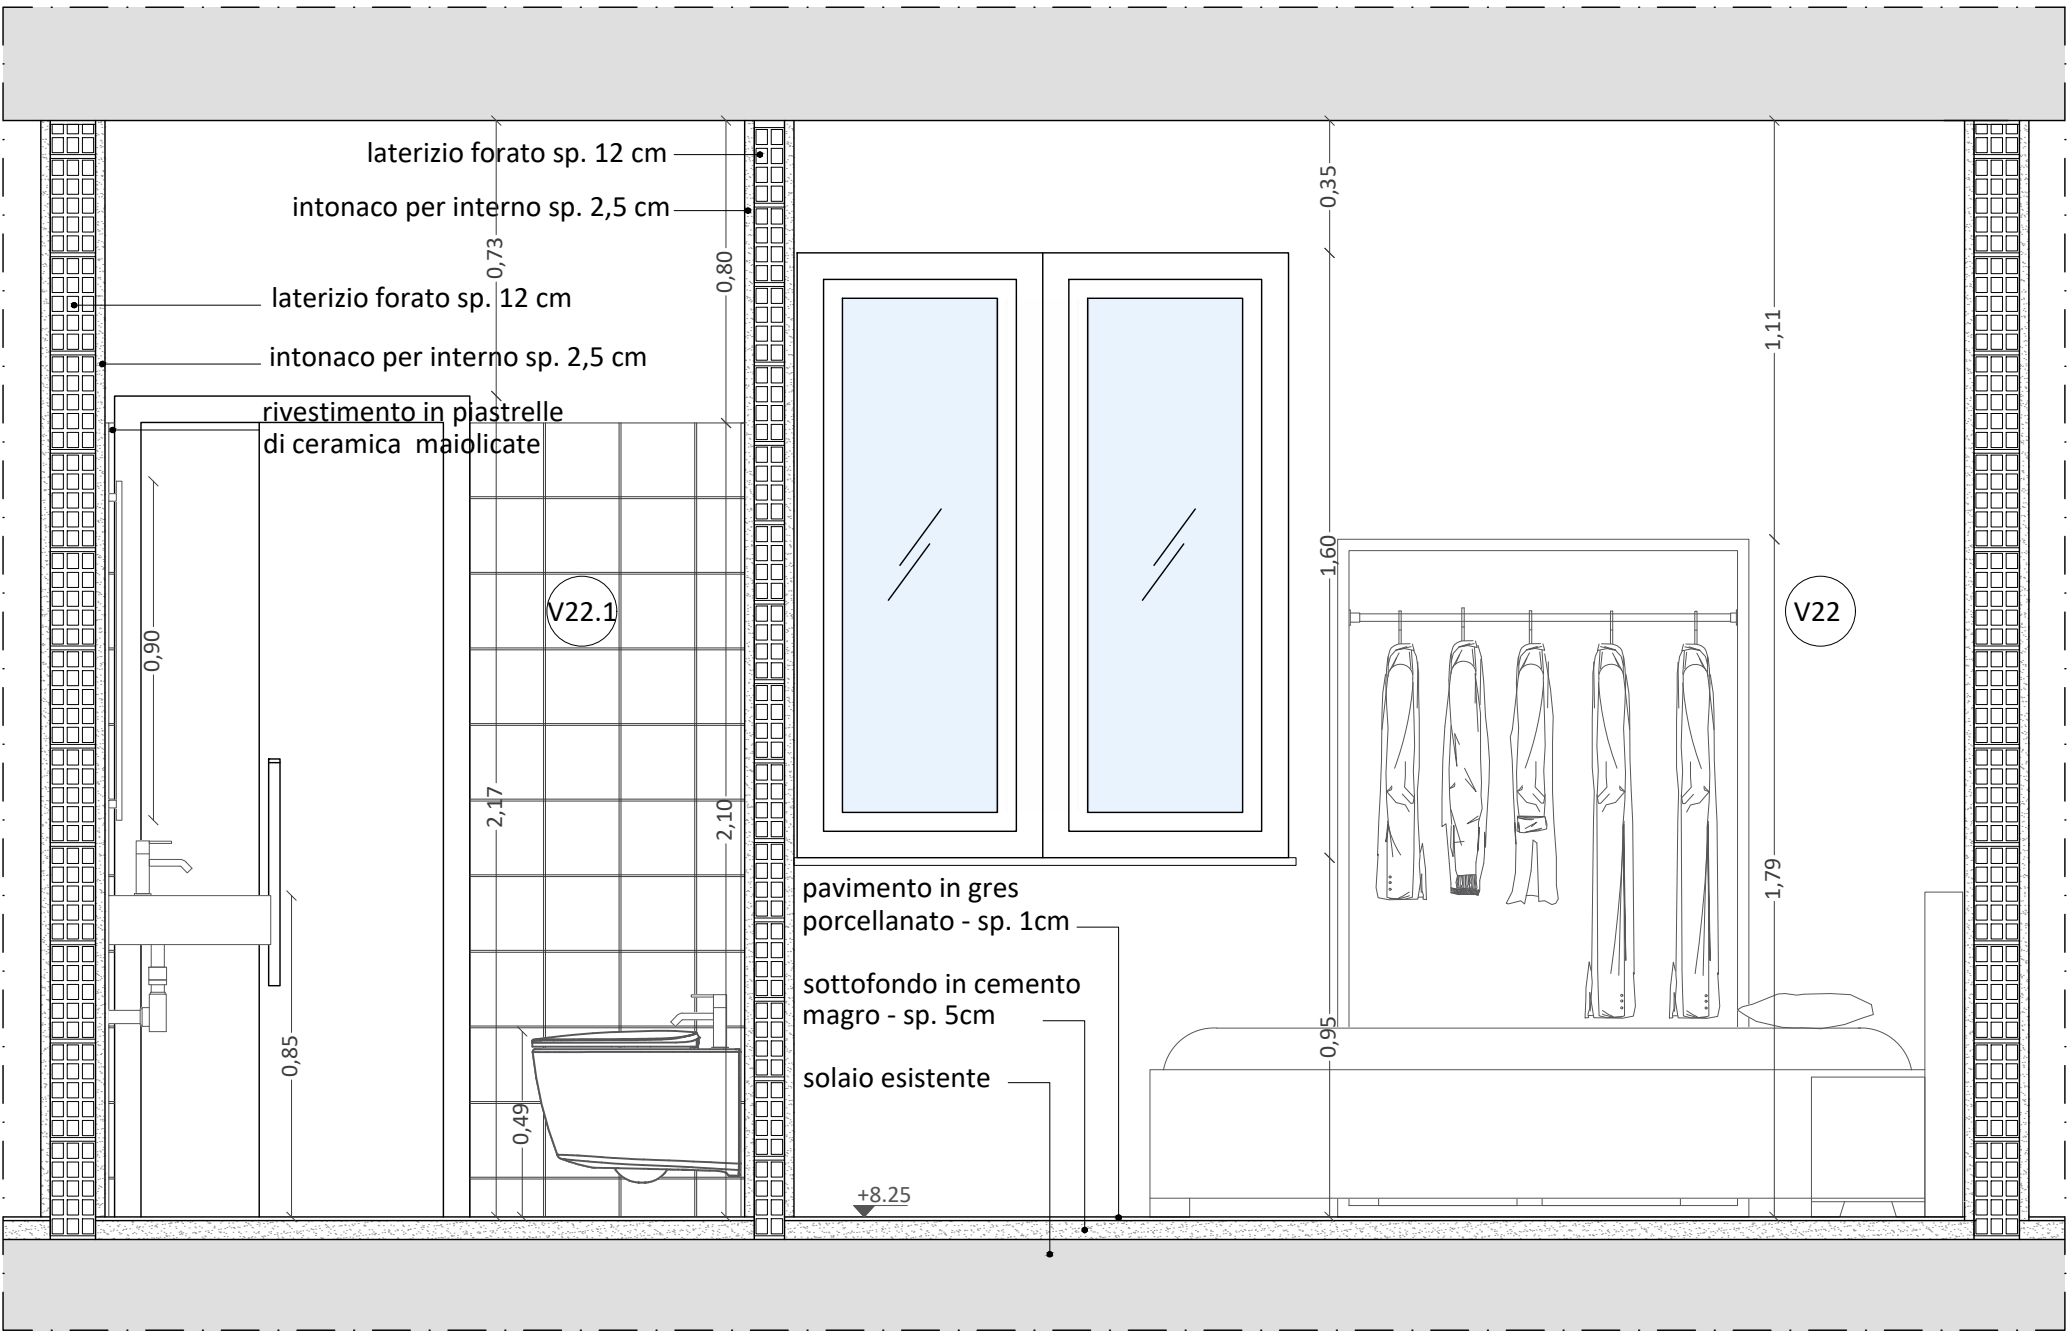


CAMERA DA LETTO TIPO 1 - SEZIONE A-A'

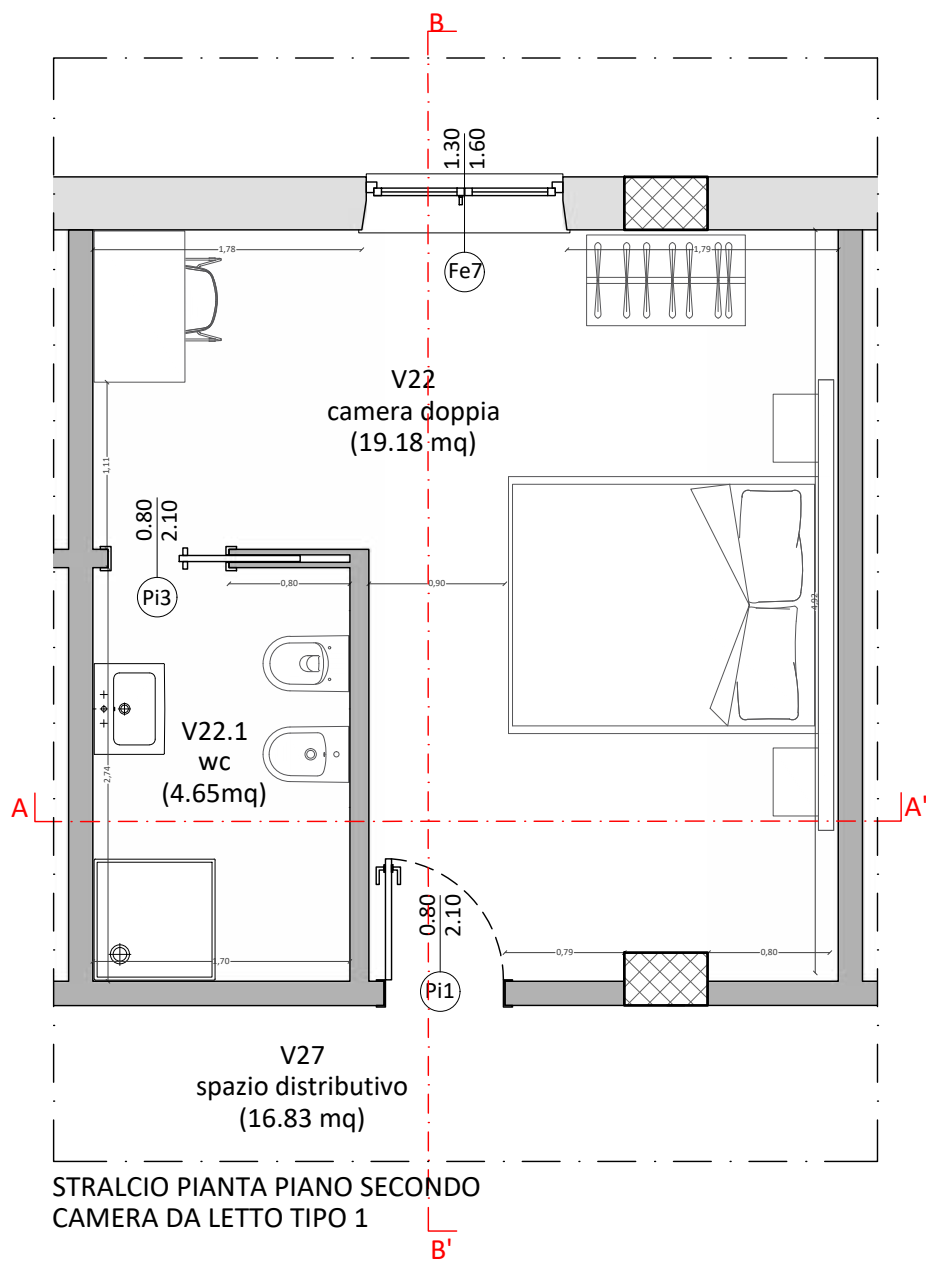


STRALCIO PIANTA PIANO SECONDO
CAMERA DA LETTO TIPO 1

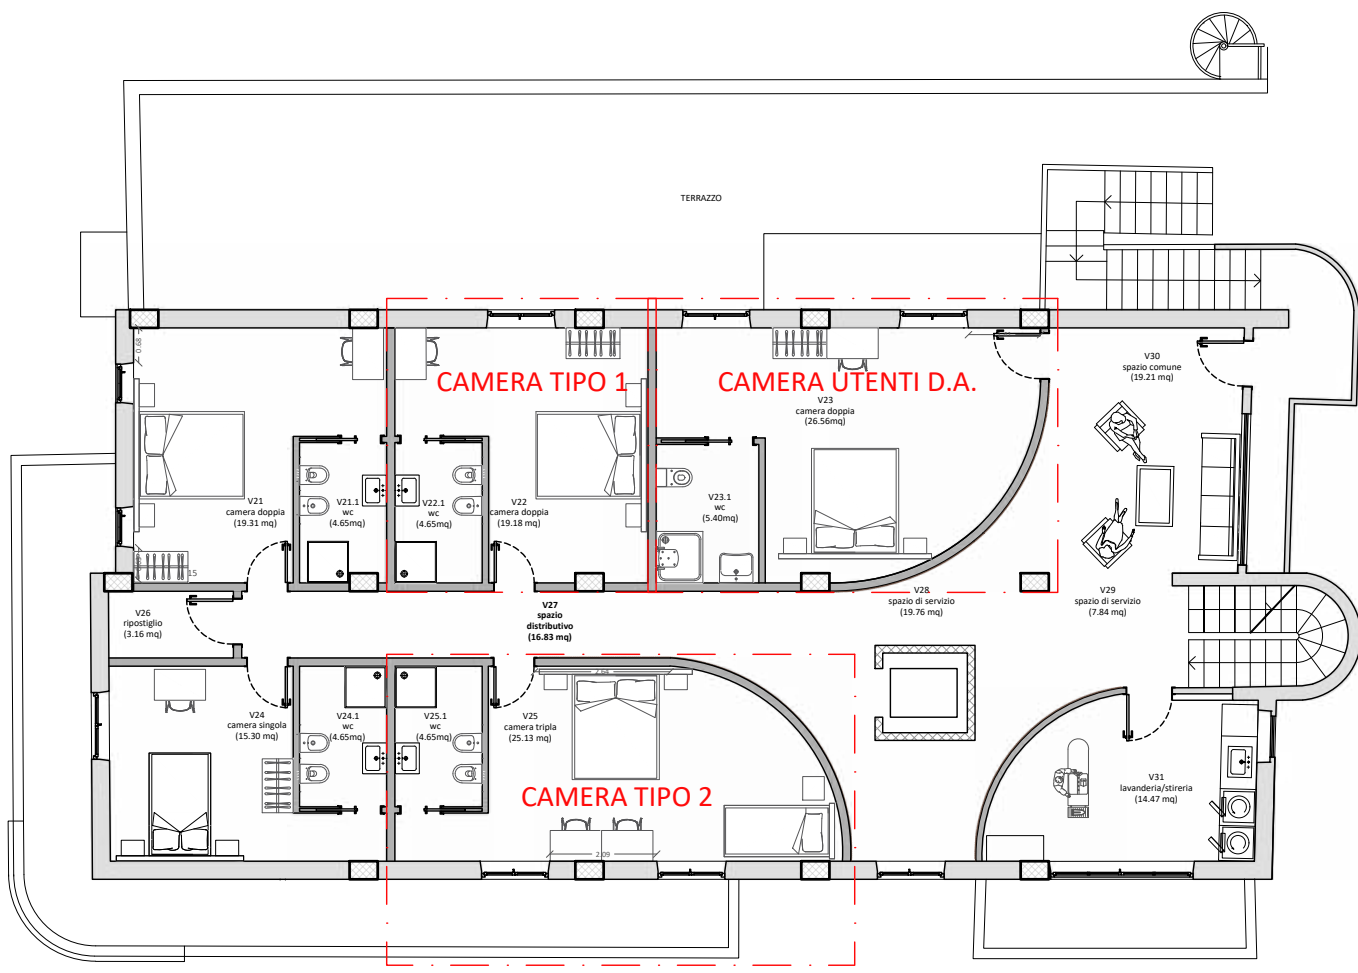


KEYPLAN - PIANTA PIANO PRIMO con indicazione camere da letto

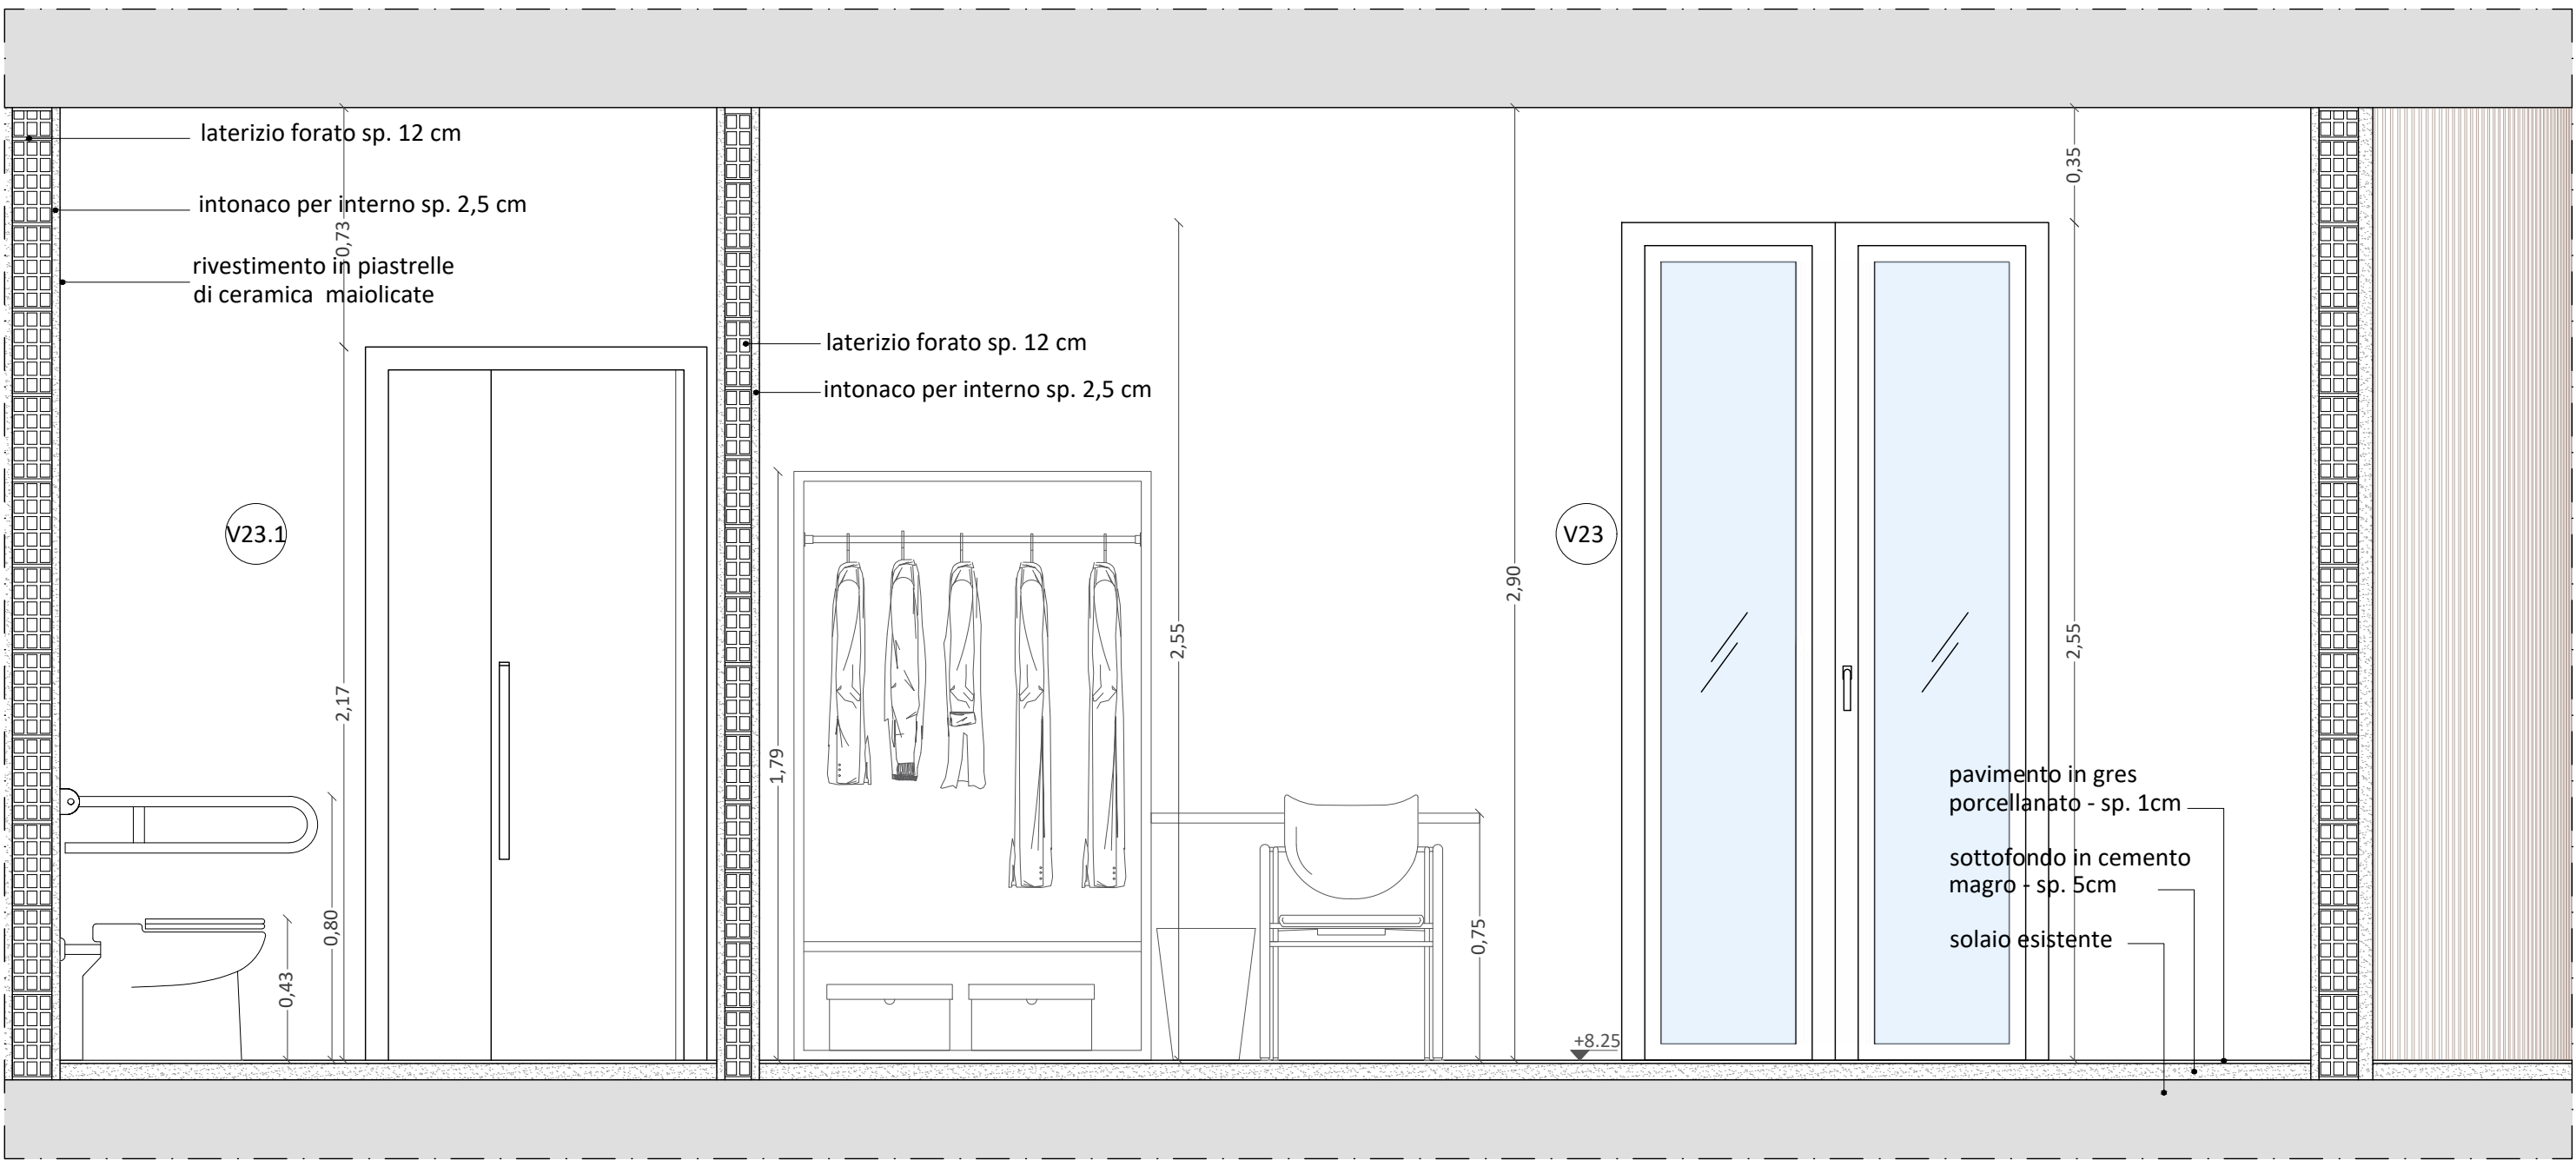


CAMERA DA LETTO UTENTI CON DISABILITA' - SEZIONE B-B'

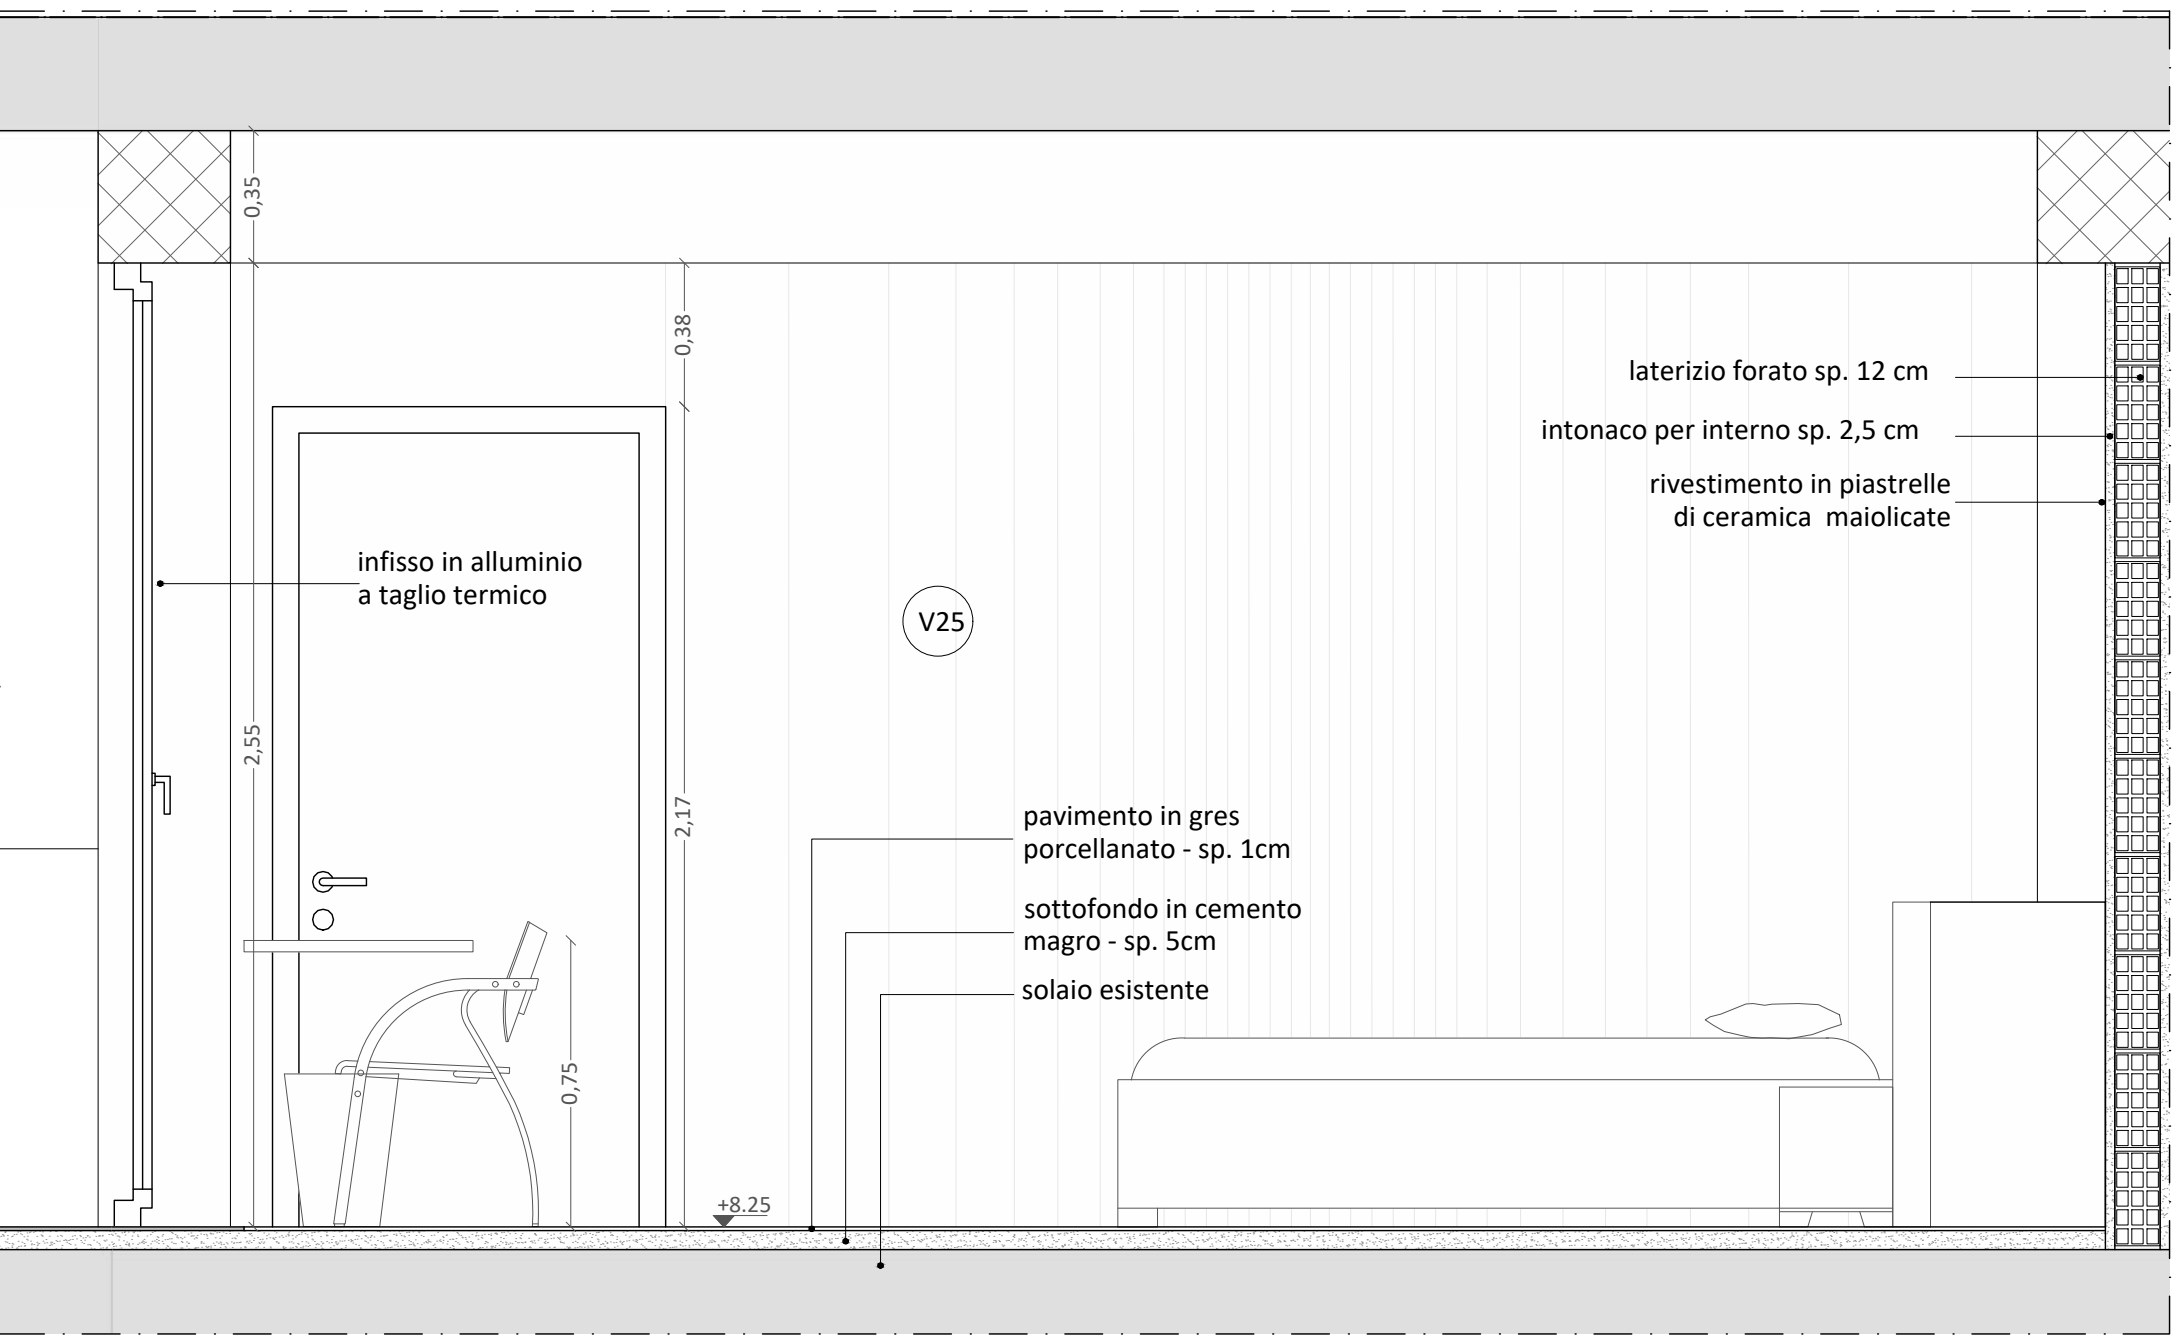


CAMERA DA LETTO UTENTI CON DISABILITA' - SEZIONE A-A'

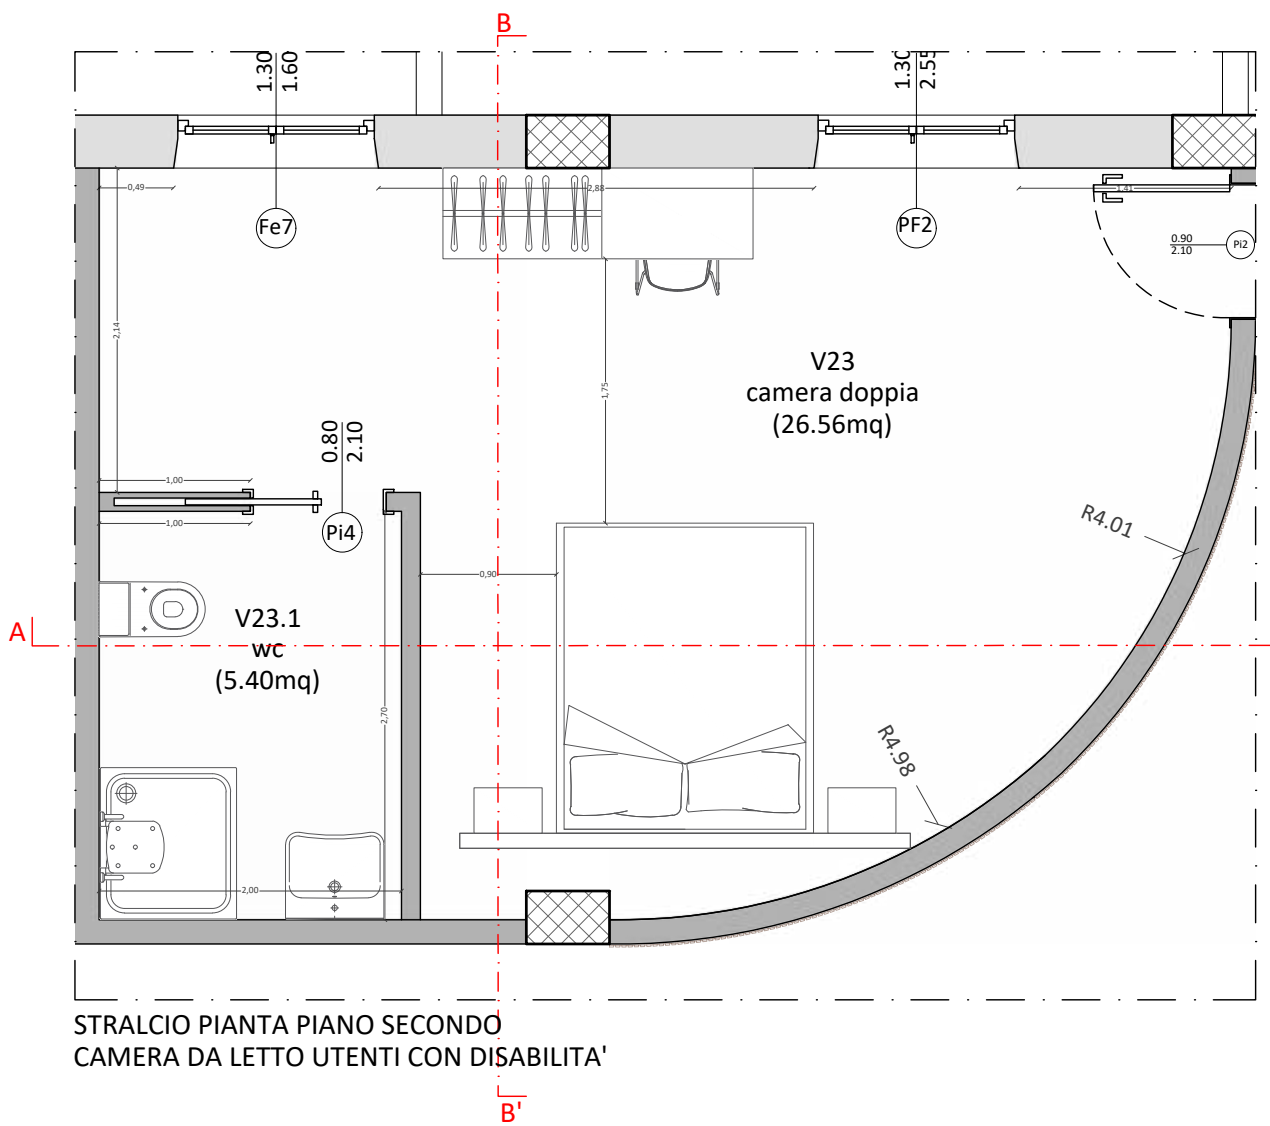


STRALCIO PIANTA PIANO SECONDO
CAMERA DA LETTO UTENTI CON DISABILITA'

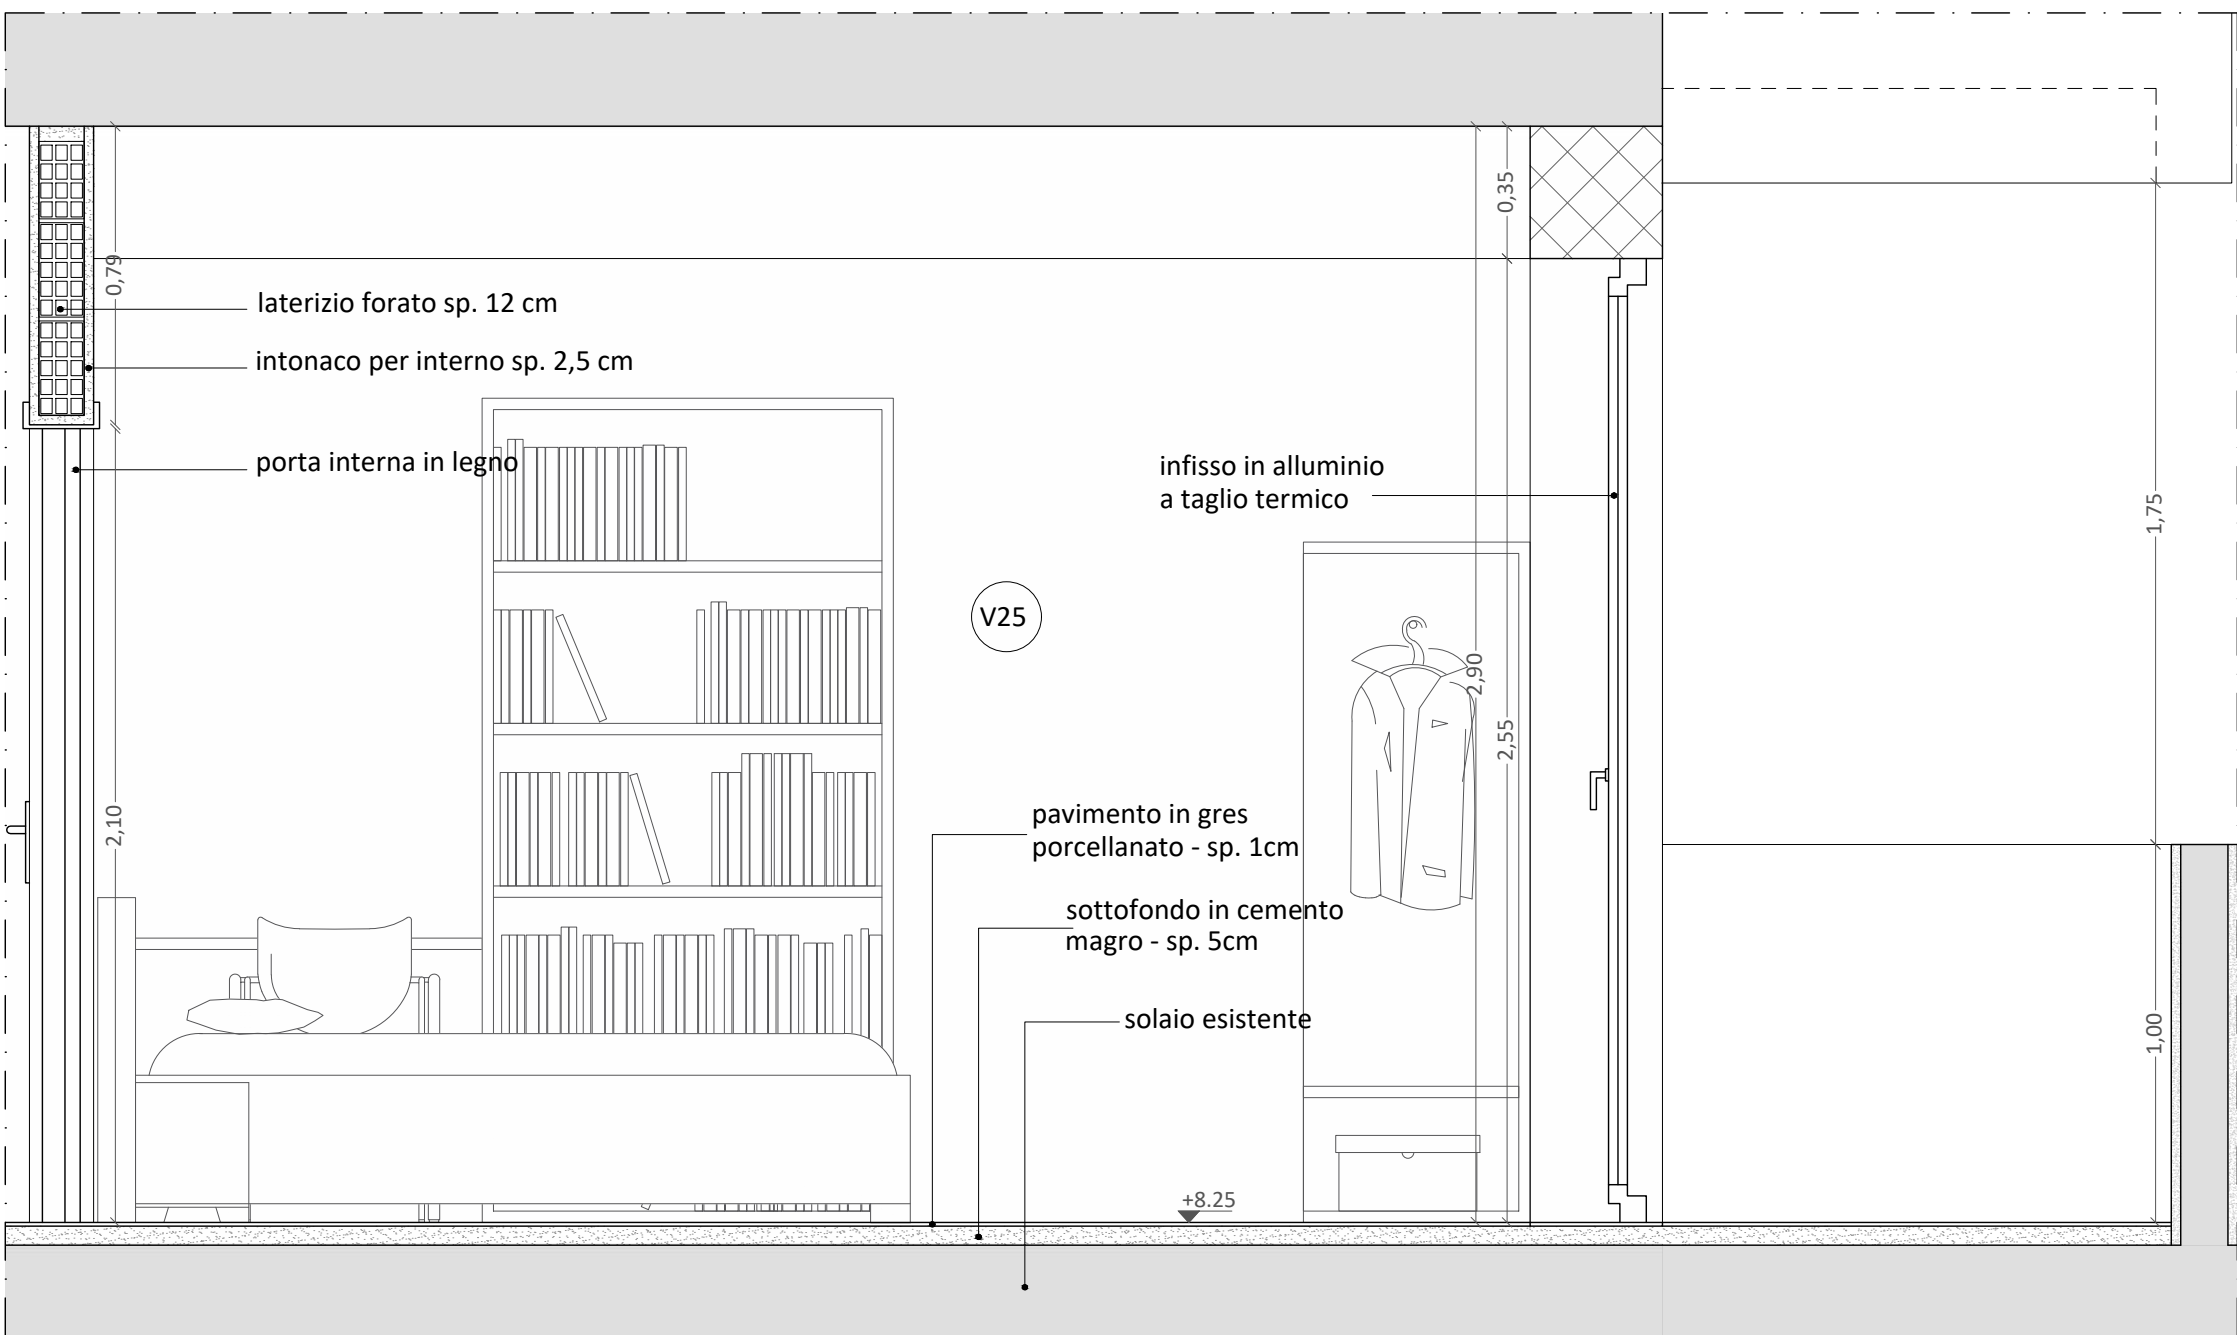

CAMERA DA LETTO TIPO 2 - SEZIONE B-B'

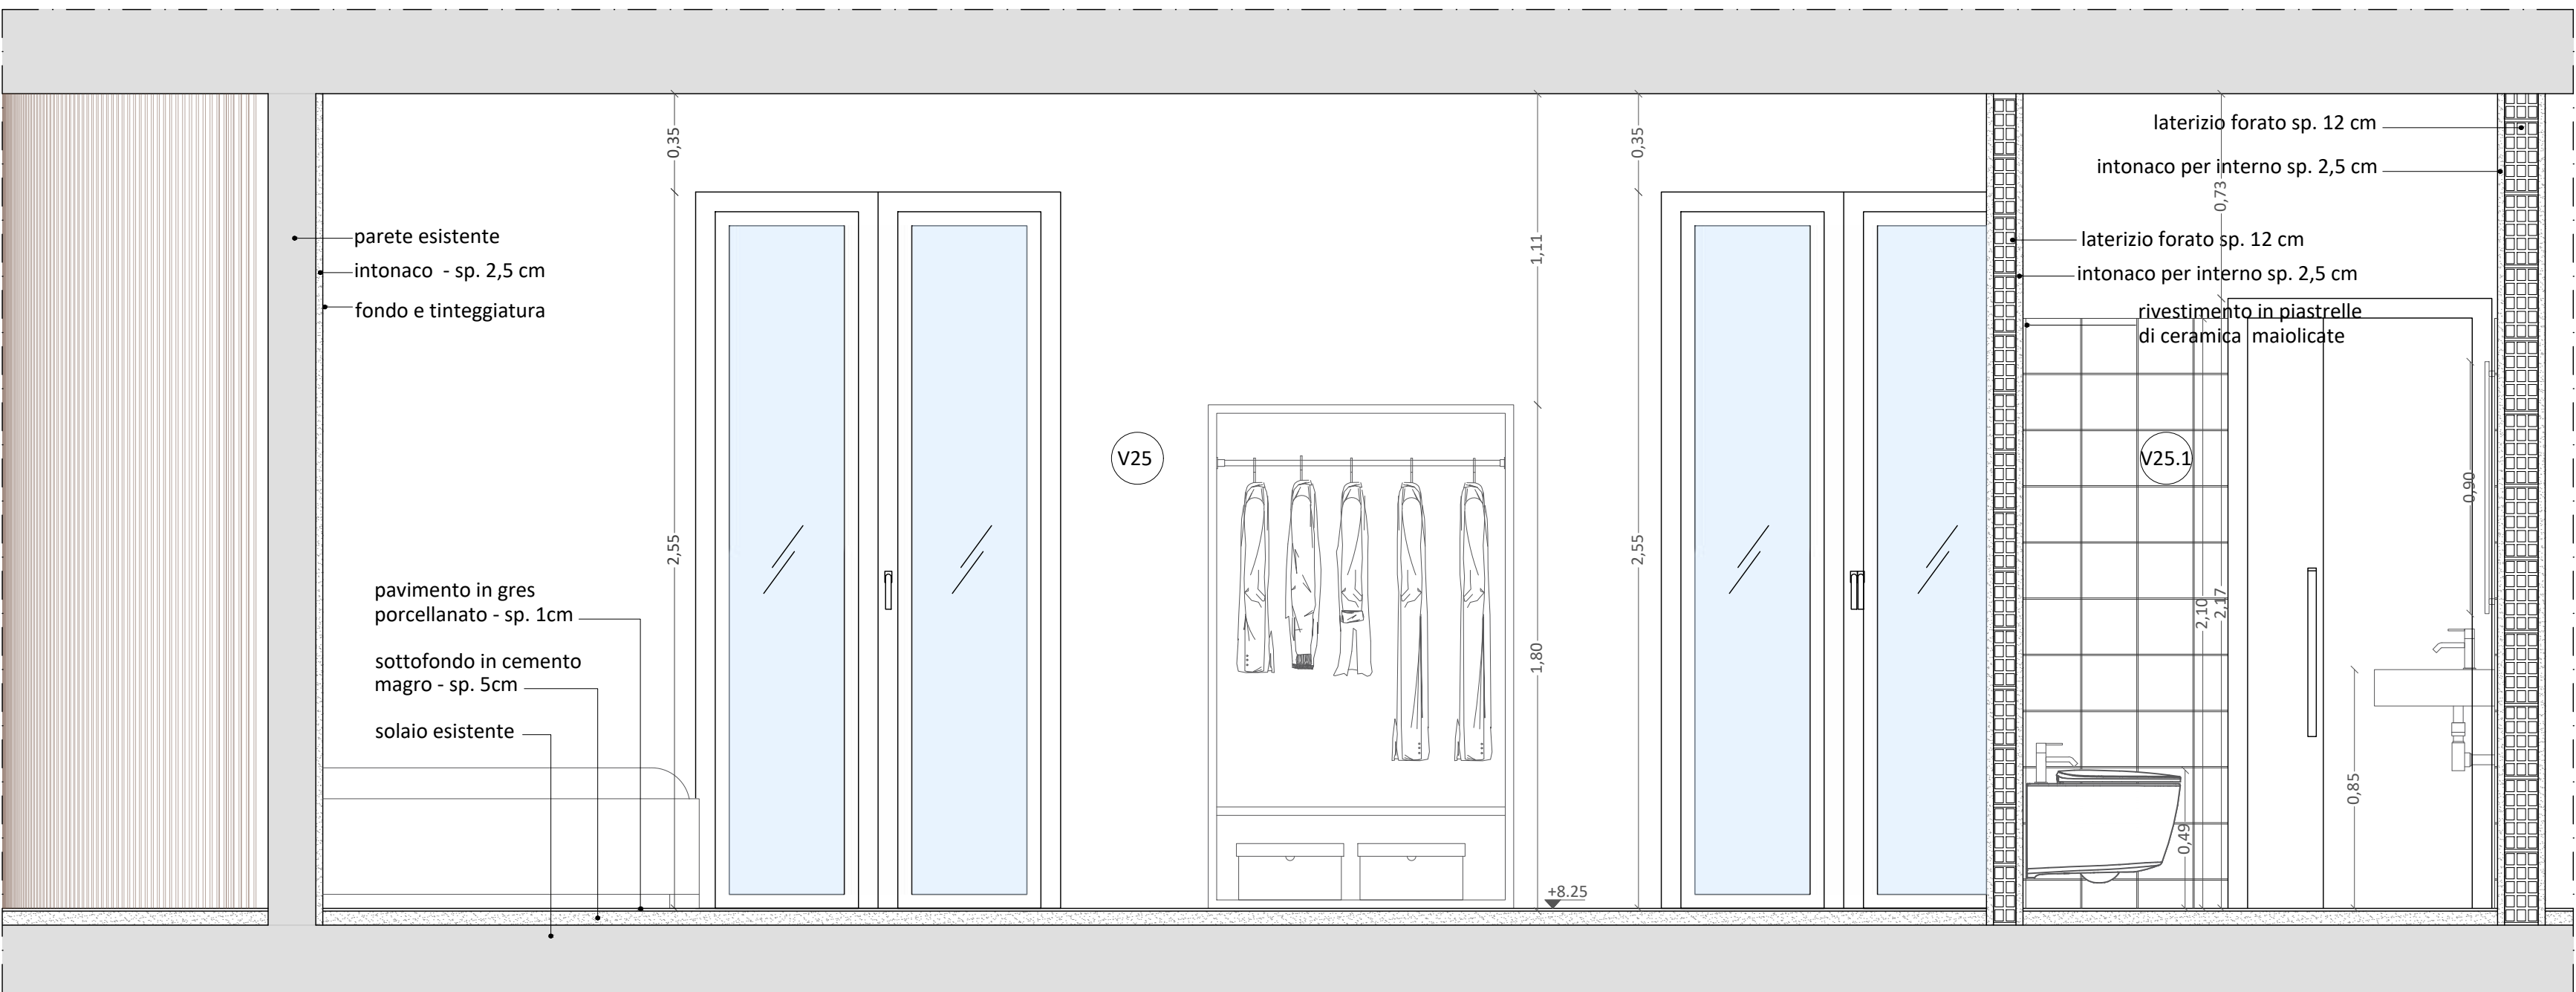

CAMERA DA LETTO TIPO 2 - SEZIONE A-A'

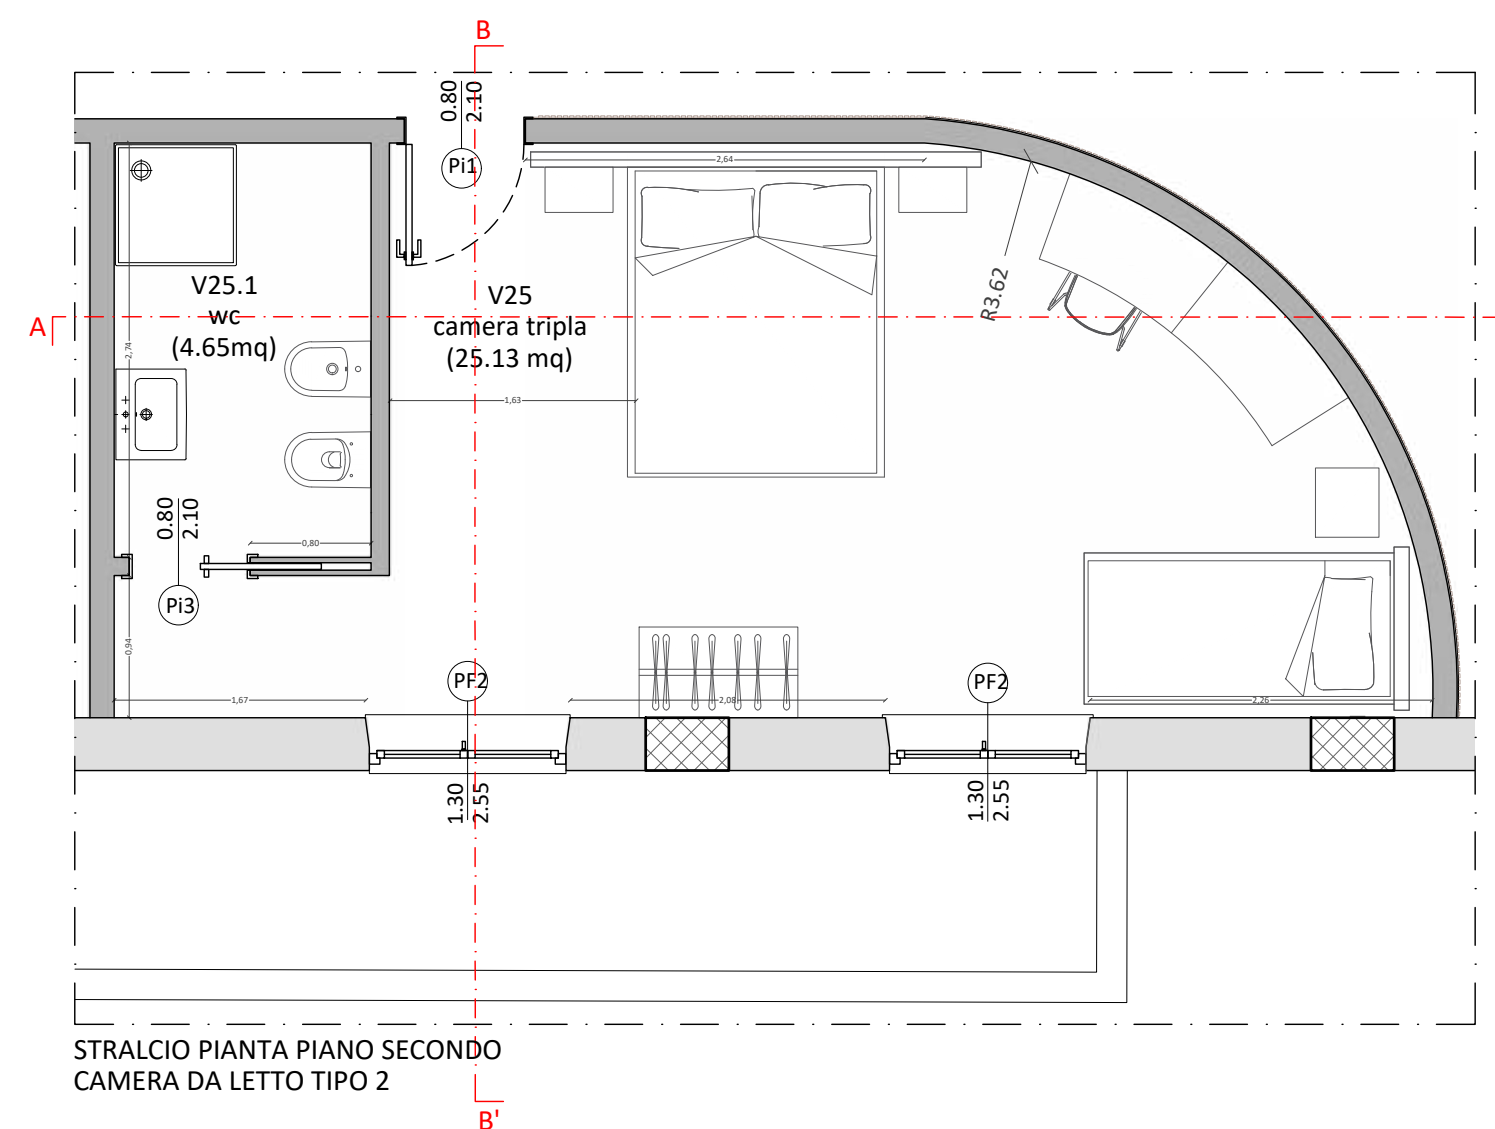

STRALCIO PIANTA PIANO SECONDO
CAMERA DA LETTO TIPO 2



COMUNE DI BORGETTO
Citt  Metropolitana di Palermo
Via Veneto, 25 - 00187 Roma (RM) - Tel. 06/47801111 - Fax 06/47801112
E-mail: info@comuneborgetto.it - www.comuneborgetto.it
Pec: info@comuneborgetto.it - info@comuneborgetto.it
Cod. Fis. 00000000821 - P.I. 00000000821

PROGETTO DEFINITIVO/ESECUTIVO
PON LEGALIT  2014-2020 - ASSE 3, AZIONE 3.1.1
PROGETTAZIONE DEFINITIVA/ESECUTIVA, COORDINAMENTO
DELLA SICUREZZA IN FASE ESECUTIVA, DIREZIONE LAVORI E
CONTABILIT  DEI LAVORI DI RIQUALIFICAZIONE E DI
RICONVERSIONE DEL BENE CONFERITO ALLA COMUNIT 
ORGANIZZATA SITO IN VIA MONTEGRAPPA, N. 20 ANGOLO
VIA C. COLOMBO, DA DESTINARE A CENTRO PER DONNE
VITTIME DI VIOLENZA* CUP: G38018000150006 CIG: 8390265984

PROGETTISTI: RTP Morpheme S.r.l./Ing. Vito Speciale
MORPHEME S.r.l. (responsabile)
Via Veneto, 25 - 00187 Roma (RM) - Tel. 06/47801111 - Fax 06/47801112
P. IVA 02934600820 Tel/Fax +39 06/631718586
E-mail: info@morpheme.it - www.morpheme.it

Arch. **Ilario TASSONE** (P.R. - BIM manager - Architettura -
Strutture - impianti)
Arch. **Simona LABATE** (Architettura)
Ing. **Gabriele UCCILLATORE** (Strutture)
Ing. **Giacomo MAIORINI** (Imp. elettrici e speciali)
Arch. **Pasquale BRUNO** (Acustica)
Geol. **Antonio Tiberio PIZZONIA** (Geologia)

Mandante:
Ing. **Vito SPECIALE** (Impianti)

Consulenti:
Ing. **Bruno ARENA** (Impianti idrici e termici)

Collaboratori:
Arch. **Ilario TASSONE**
Arch. **Jannah HASSANEIN**
Ing. **Daniele FEDERICO**

RUP: Ing. **Andrea SALAMONE**
COMMESSA: **25.P12.00.PE**
CONTROLLATO: **S. Labate** APPROVATO: **I. Tassone**
APRILE 2025 REV: 0
Elaborato: **AR.T.36** Scala: **1:50/1:20**

**SEZIONI DI DETTAGLIO
CAMERE TIPO**

0 0.2 0.4 1 m
0 0.5 1 2.5 m