




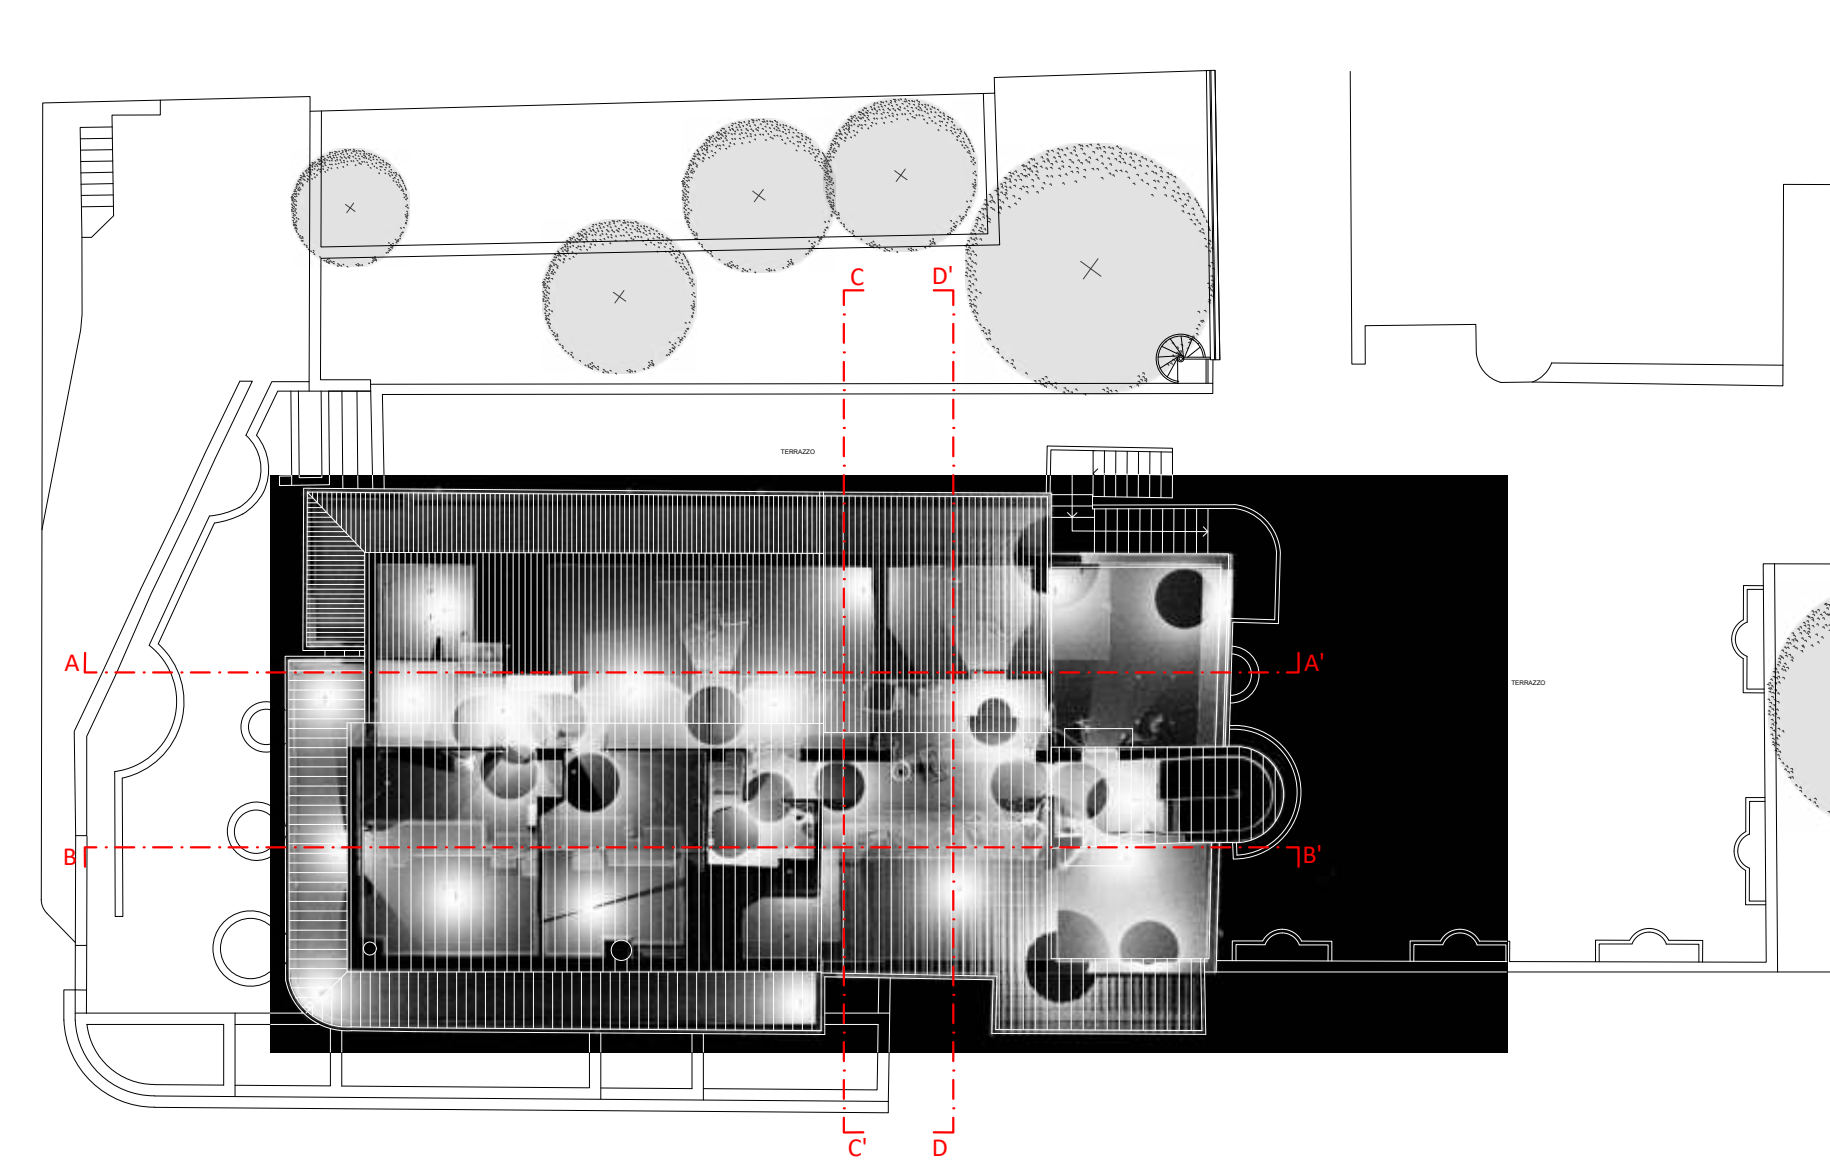


PIANTA DELLE COPERTURE

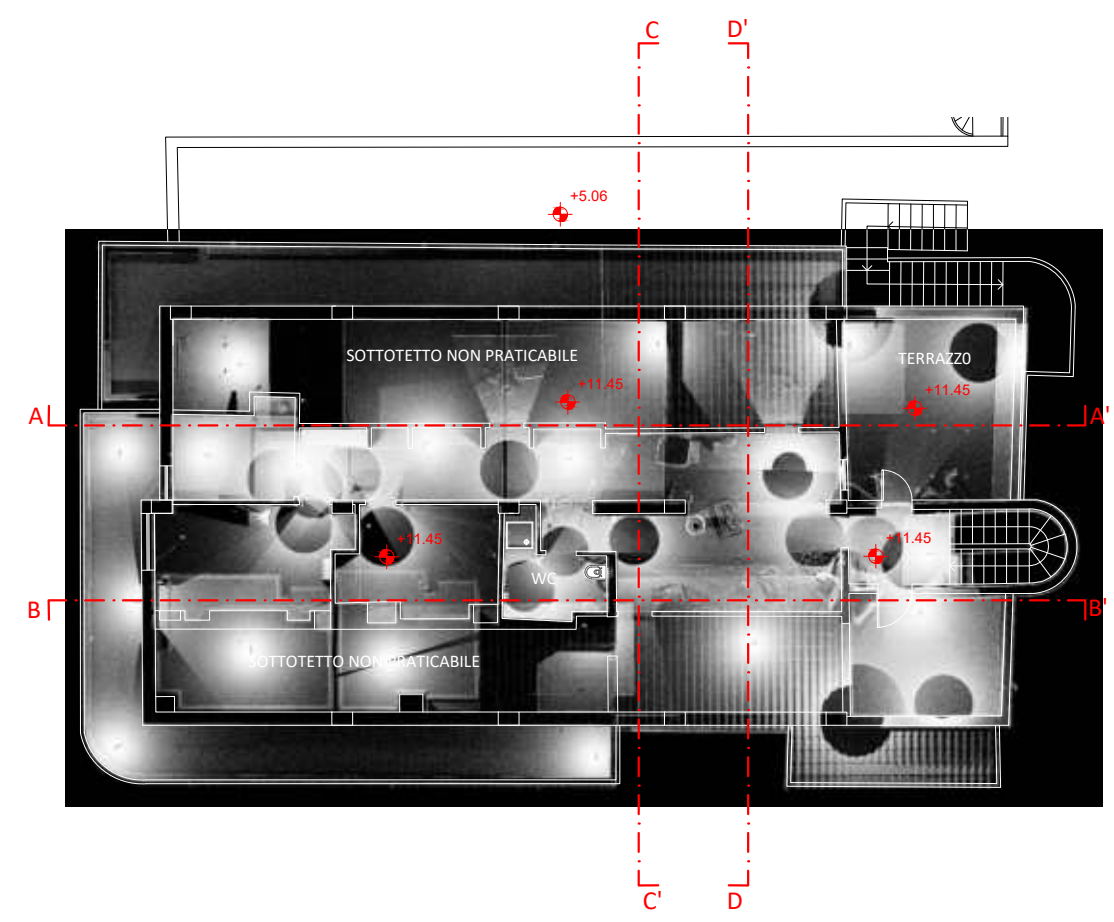


PIANTA PIANO SOTTOTETTO

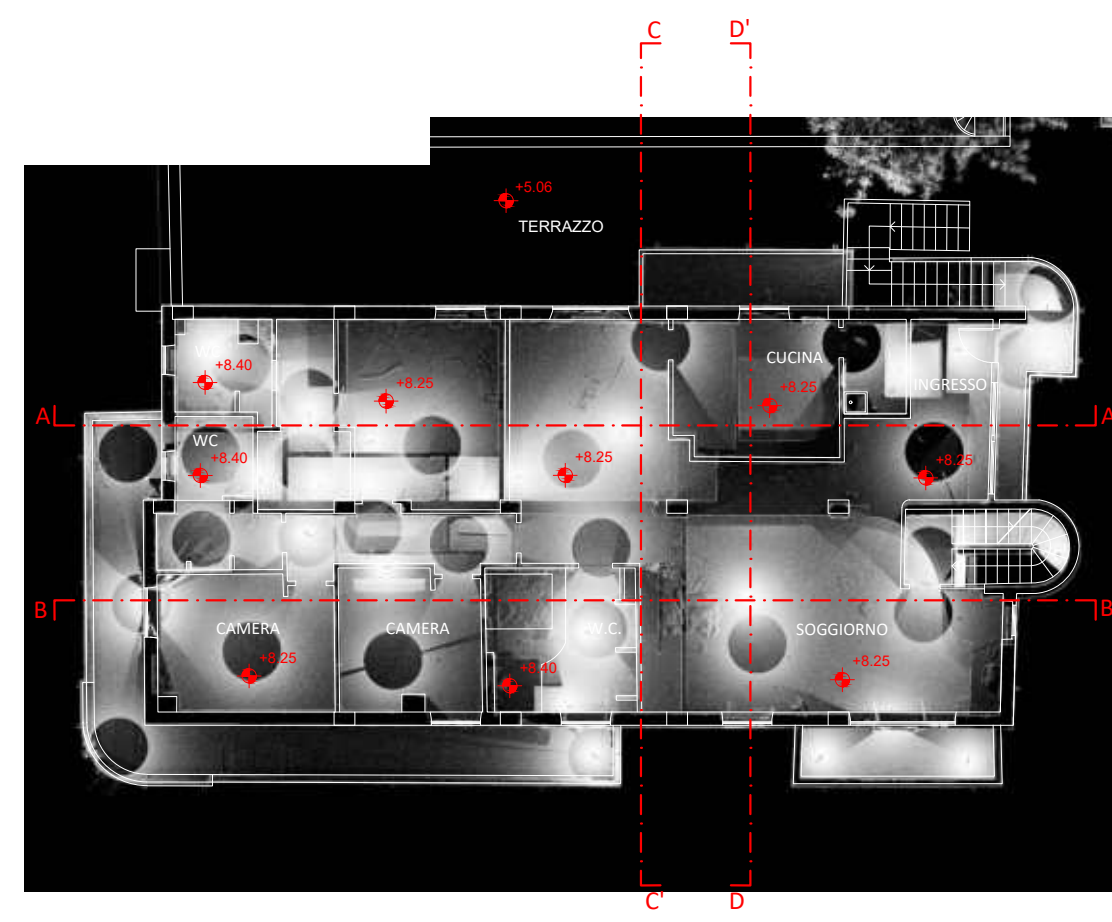

PIANTA PIANO SECONDO

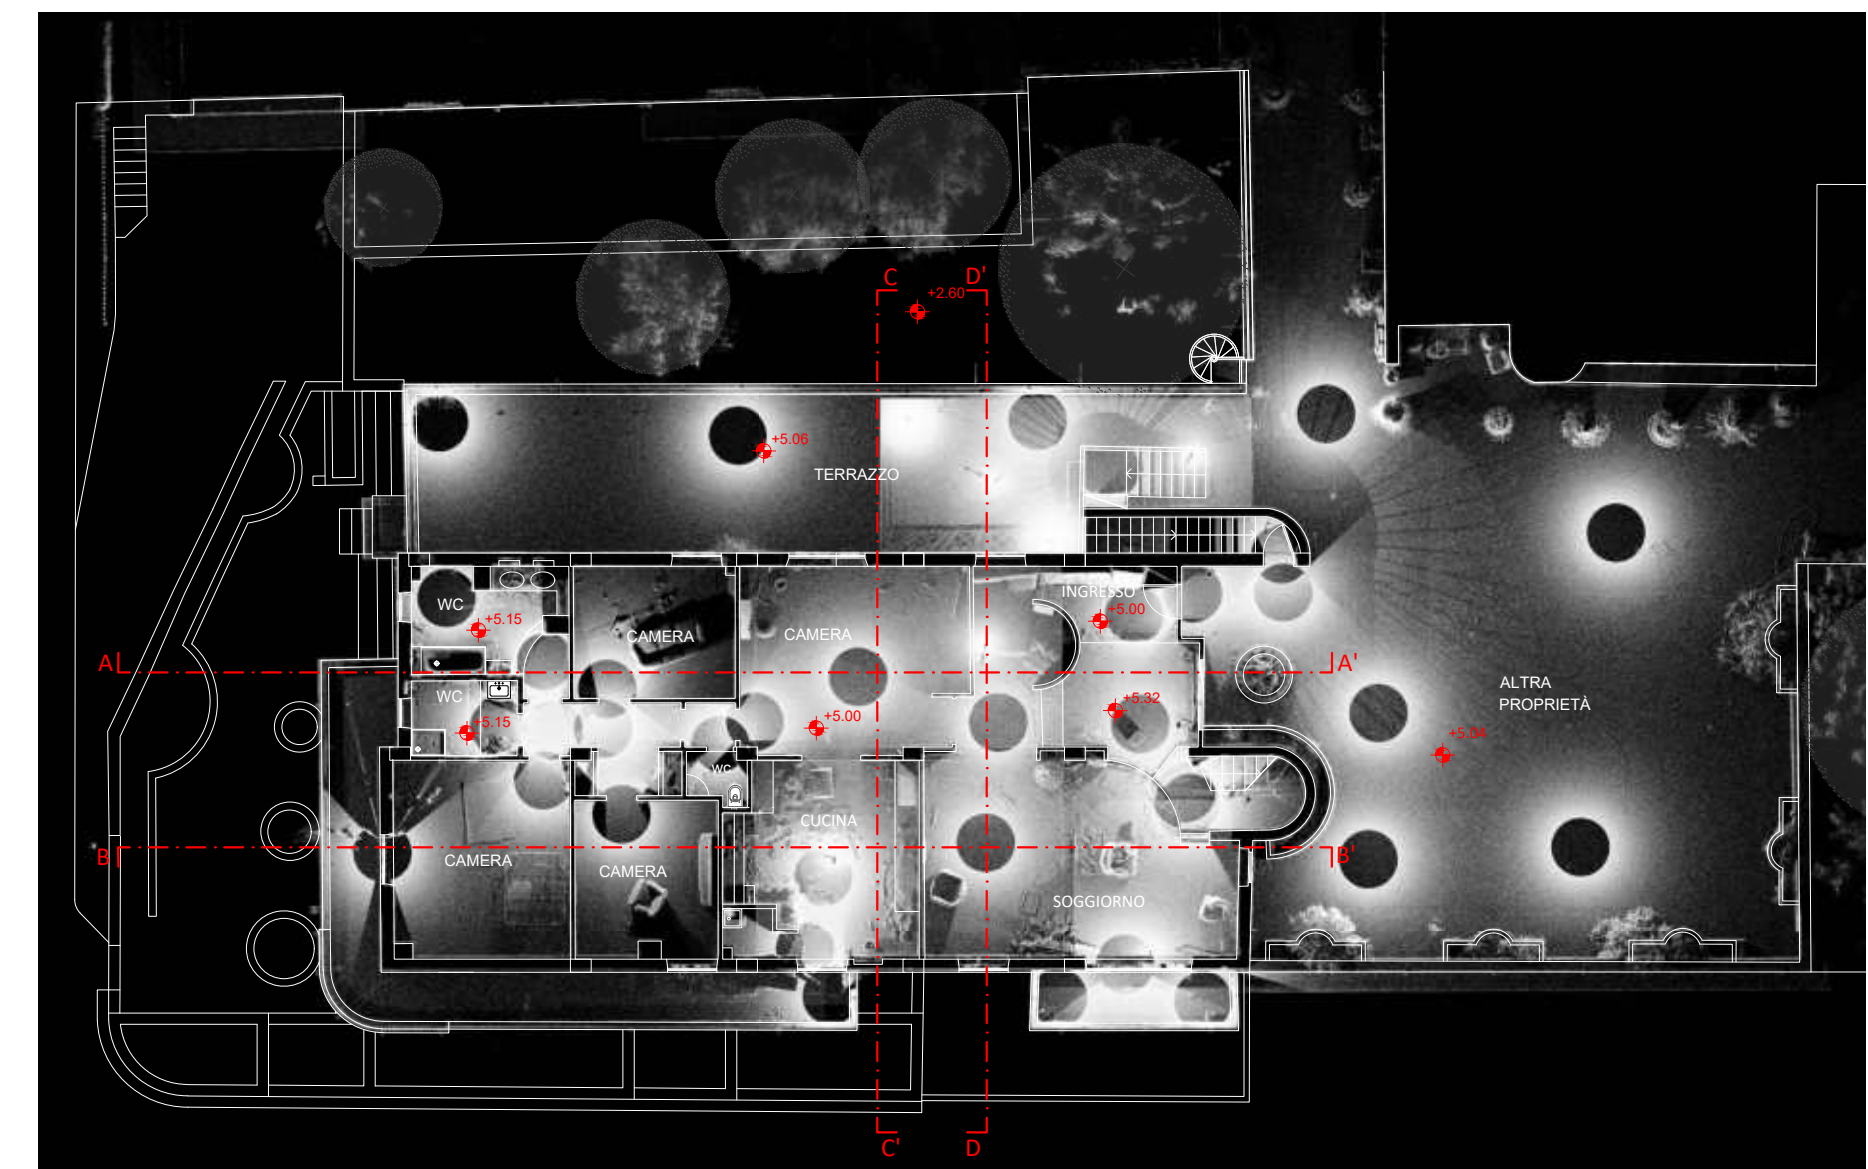

PIANTA PIANO PRIMO

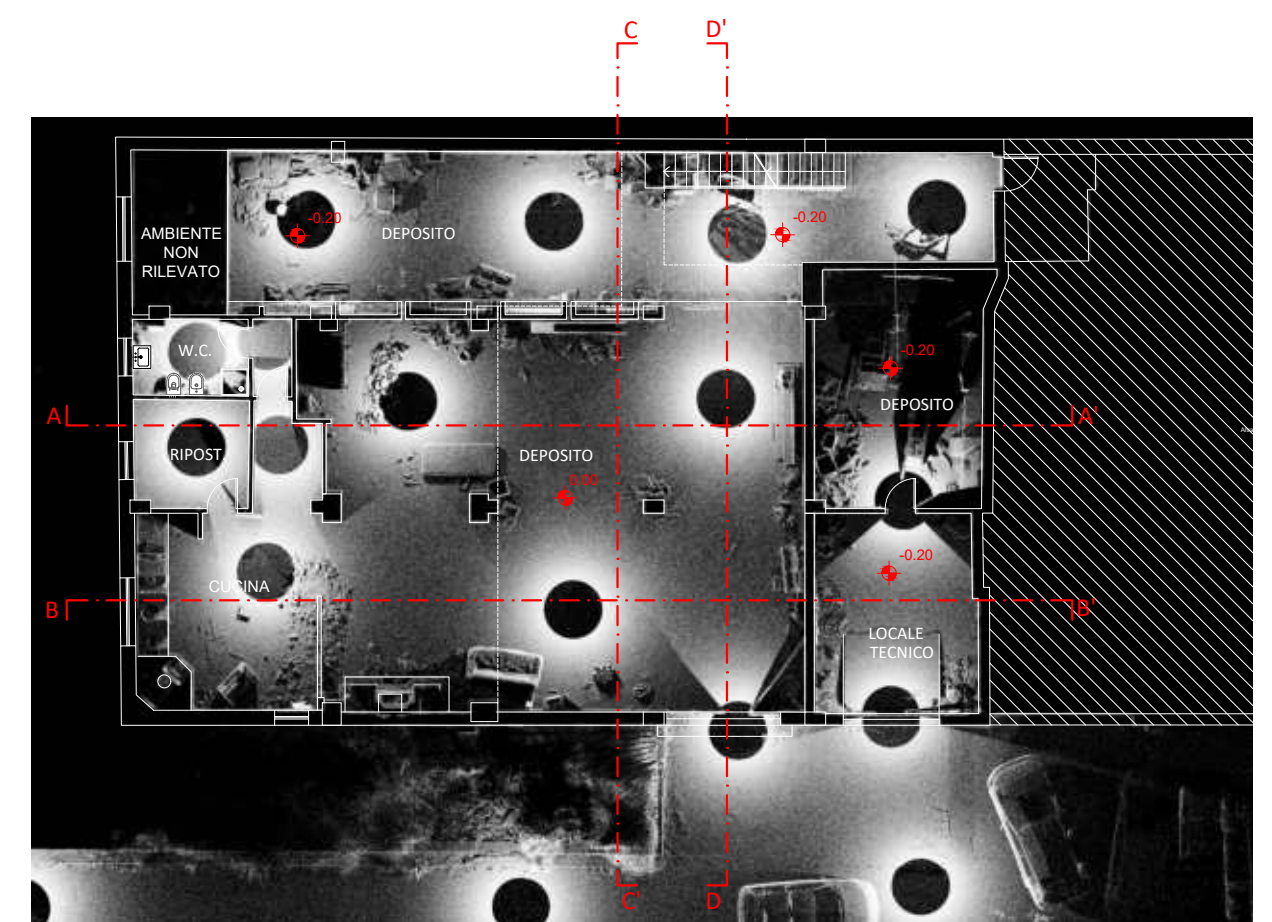


PIANTA PIANO TERRA




SEZIONE A-A'




SEZIONE B-B'

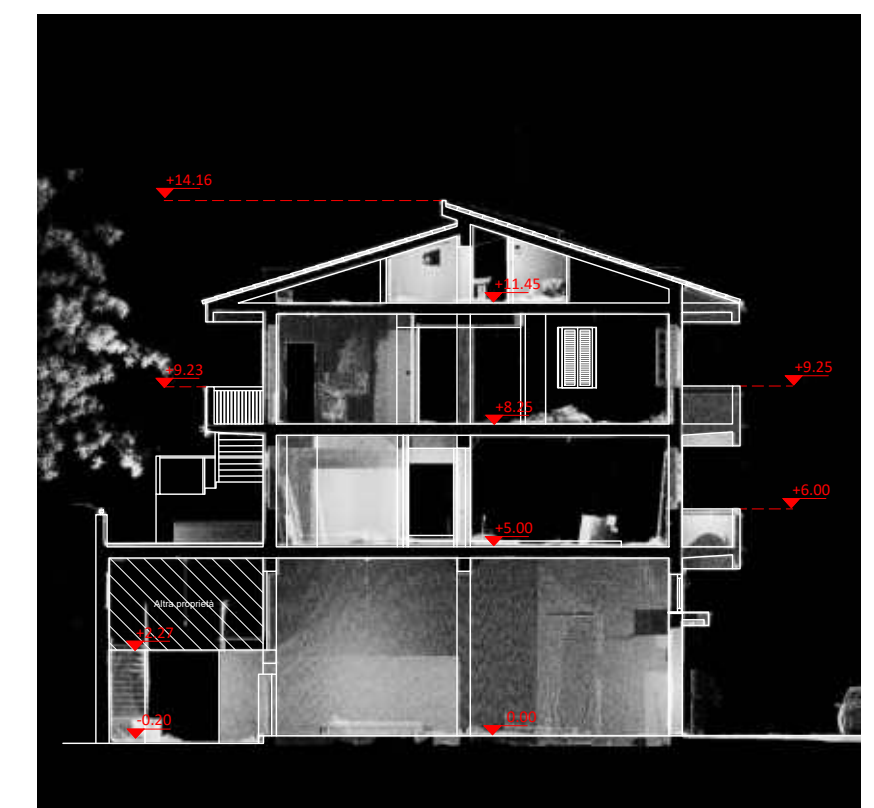

SEZIONE C-C'

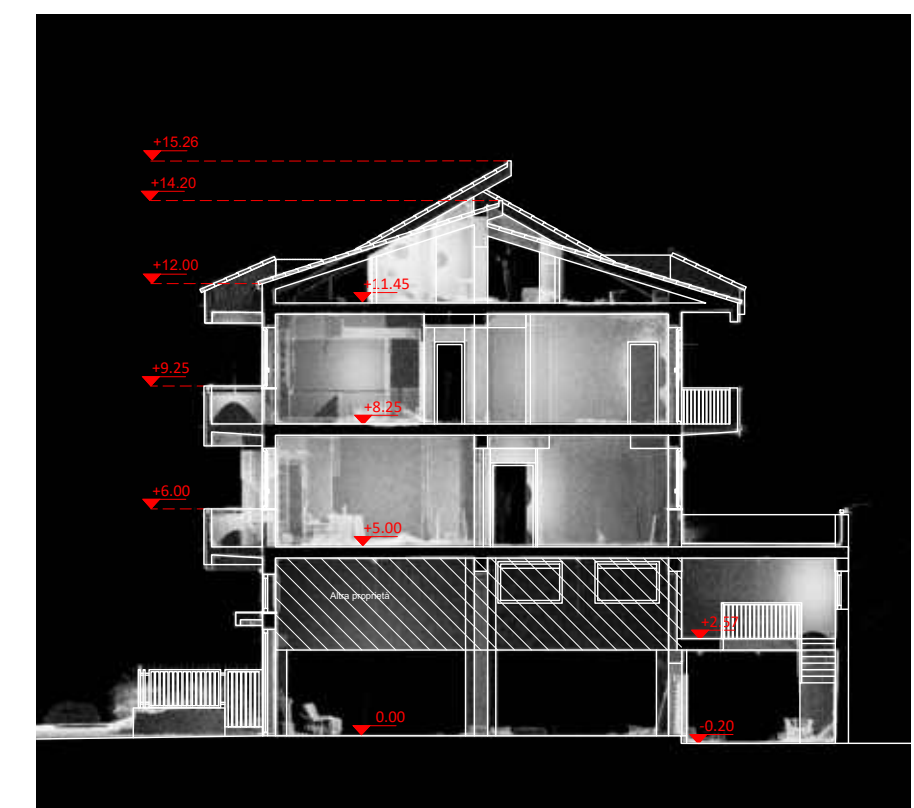


SEZIONE D-D'

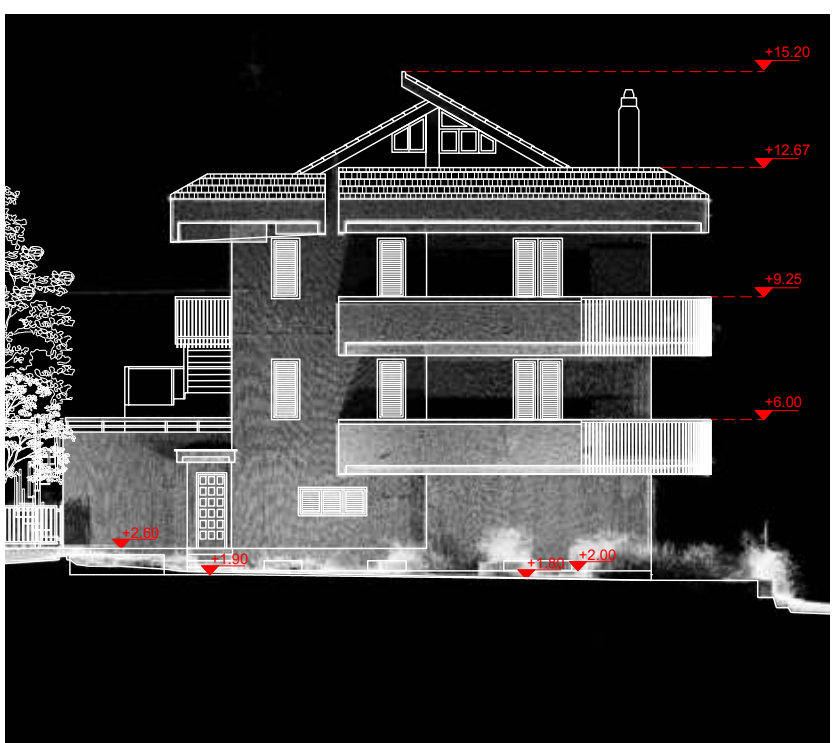


PROSPETTO NORD-EST (via Cristoforo Colombo)



PROSPETTO NORD-OVEST (via Monte Grappa)

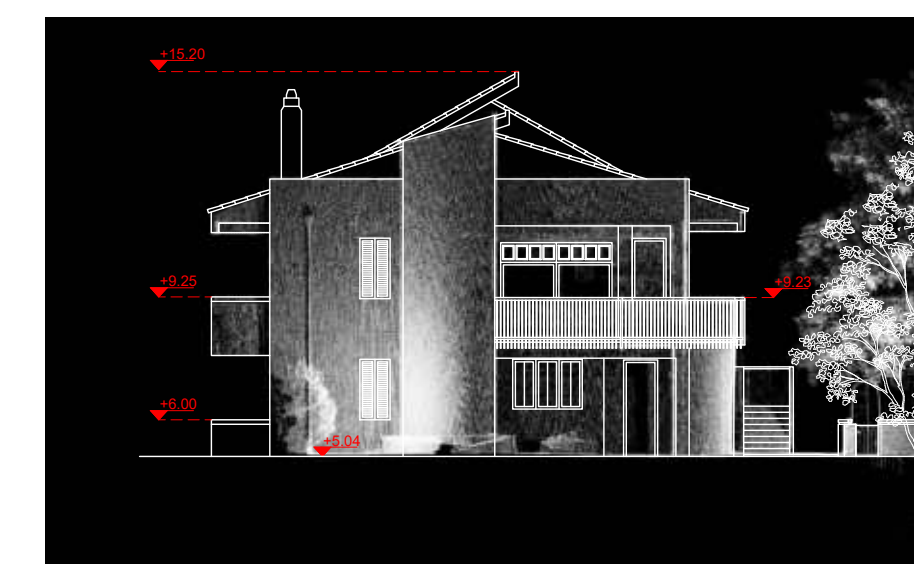

PROSPETTO SUD-OVEST

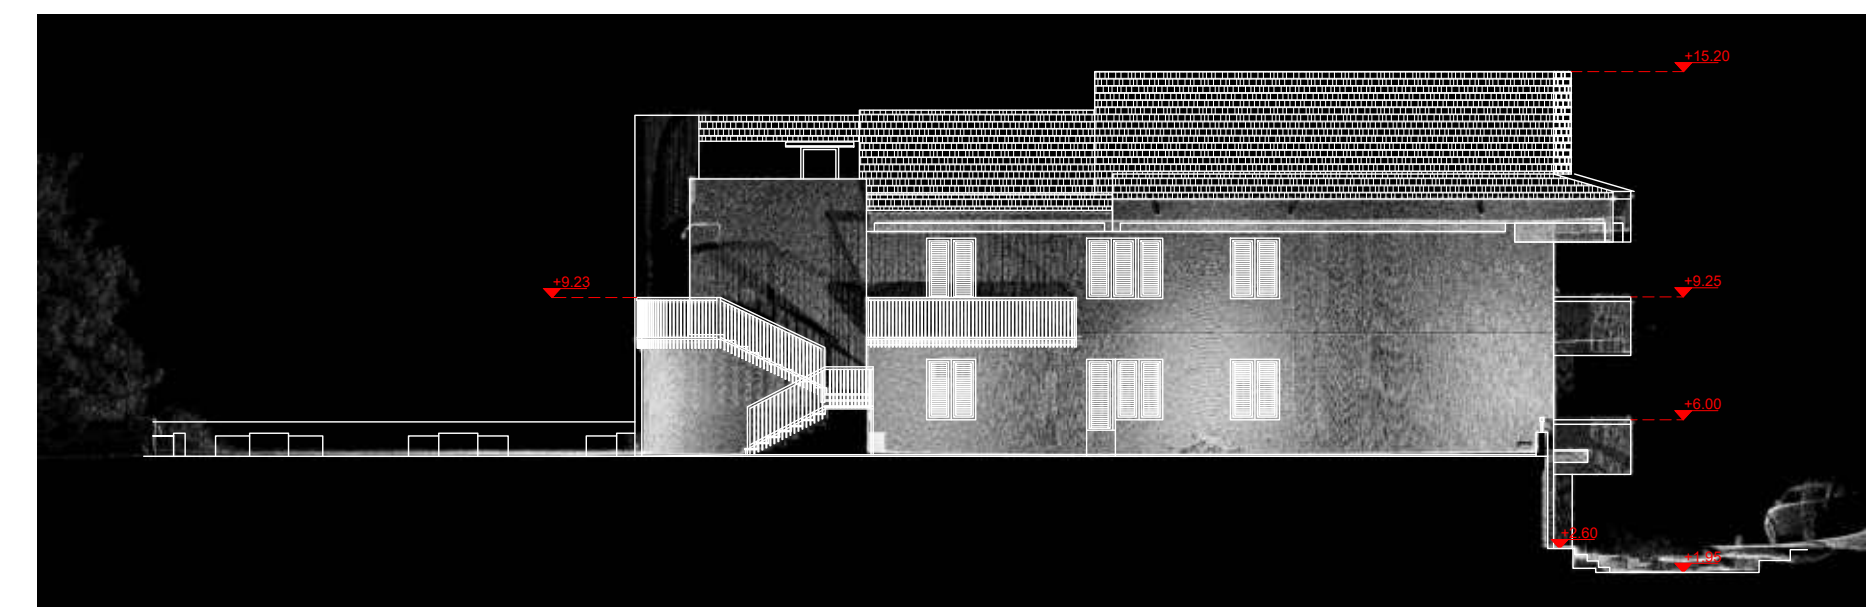

PROSPETTO SUD-EST



COMUNE DI BORGETTO
Città Metropolitana di Palermo
Piazza Vittorio Emanuele Orlando 1 - cap. 90042 Borgetto
Tel. 091/595021 - www.comune.borgetto.pa.it
E-mail: uffici@comune.borgetto.pa.it
Pec: uffici@comune.borgetto.pa.it
Cod. Fisc. 90042040902 - Part. IVA 09042040902

PROGETTO DEFINITIVO/ESECUTIVO
PON LEGALITÀ 2014-2020 - ASSE 3, AZIONE 3.1.1
PROGETTAZIONE DEFINITIVA-ESECUTIVA, COORDINAMENTO
DELLA SICUREZZA IN FASE ESECUTIVA, DIREZIONE LAVORI E
CONTABILITÀ DEI "LAVORI DI RIQUALIFICAZIONE E DI
RICONVERSIONE DEL BENE CONFISCATO ALLA CRIMINALITÀ
ORGANIZZATA SITO IN VIA MONTEGRAPPA, N. 20 ANGOLO
VIA C. COLOMBO, DA DESTINARE A CENTRO PER DONNE
VITTIME DI VIOLENZA" CUP: G36G18000150006 CIG: 83902610984

PROGETTISTI: RTP Morpheme S.r.l./Ing. Vito Speciale
MORPHEME S.r.l. (imprenditori)
Via Veneto 2b - sc. C - 89123 Reggio Calabria - Italy
P. IVA 02934660800 Tel/Fax +39 09651716586
MORPHEME info@morpheme.it - www.morpheme.it

Arch. **Ilario TASSONE** (P.M. - BIM manager - Architettura -
Strutture - Impianti)
Arch. **Simona LABATE** (Architettura)
Ing. **Gabriele UCCELLATORE** (Strutture)
Ing. **Giacomo MAJORINI** (Imp. elettrici e speciali)
Arch. **Pasquale BRUNO** (Acustica)
Geol. **Antonio Tiberio PIZZONIA** (Geologia)

Mandante:
Ing. **Vito SPECIALE** (Impianti)

Consulenti:
Ing. **Bruno ARENA** (Impianti idrici e termici)

Collaboratori:
Arch. **Ilario FIUMARA**
Arch. **Jannah HASSANEIN**
Ing. **Daniele FEDERICO**

RUP: Ing. **Andrea SALAMONE**
COMMESSA: **25.P12.00.PE**
CONTROLLATO: **S. Labate** APPROVATO: **I. Tassone**
APRILE 2025 REV: 0
Elaborato: **AR.T.4** Scala: **1:200**

RILIEVO 3D CON LASER SCANNER

