



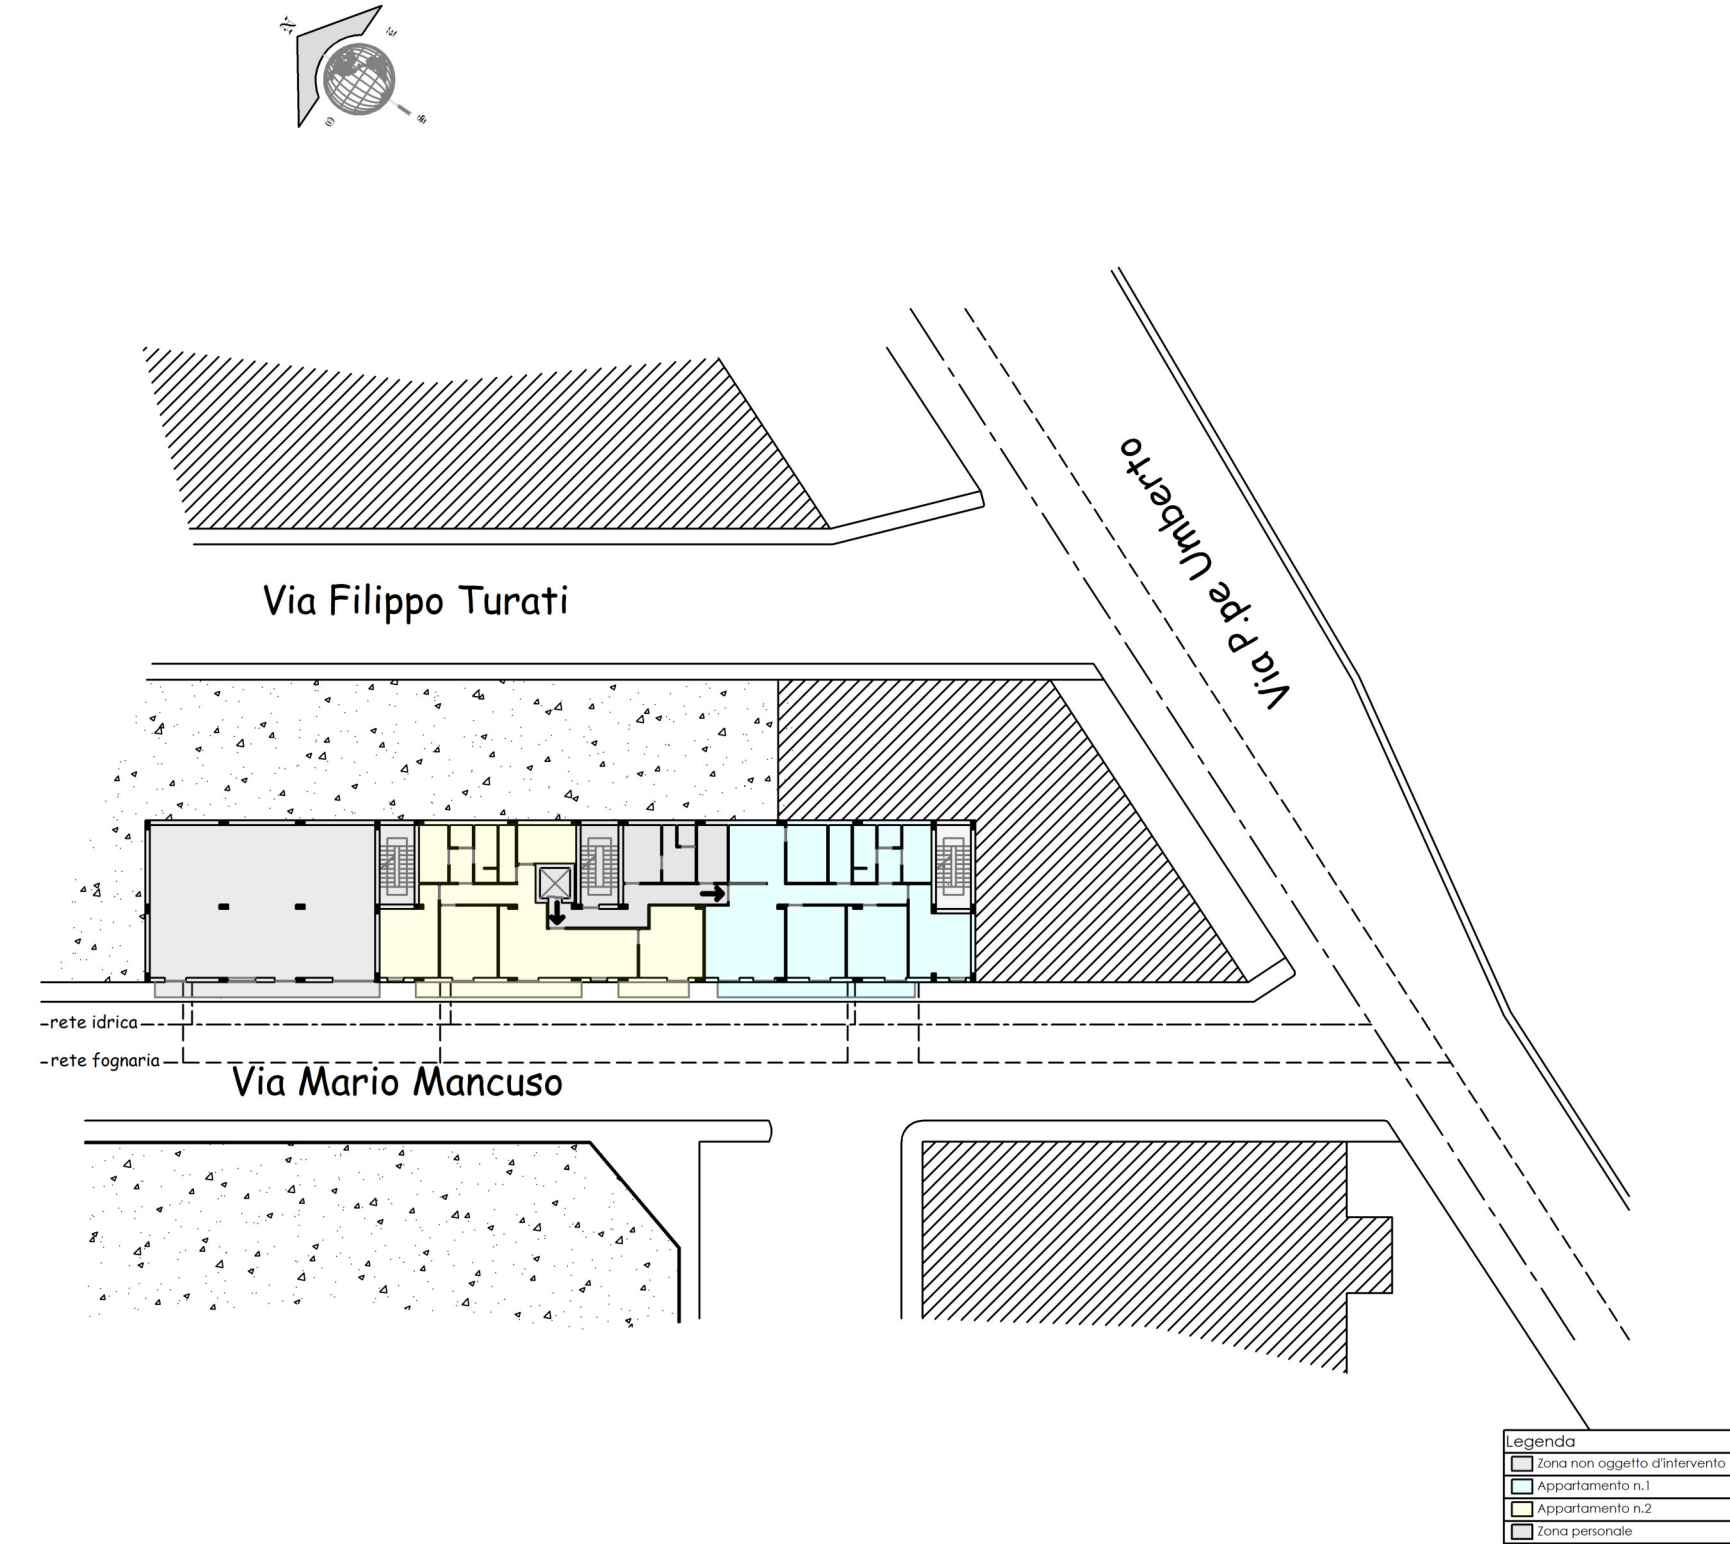


Foto aerea "Google Earth"

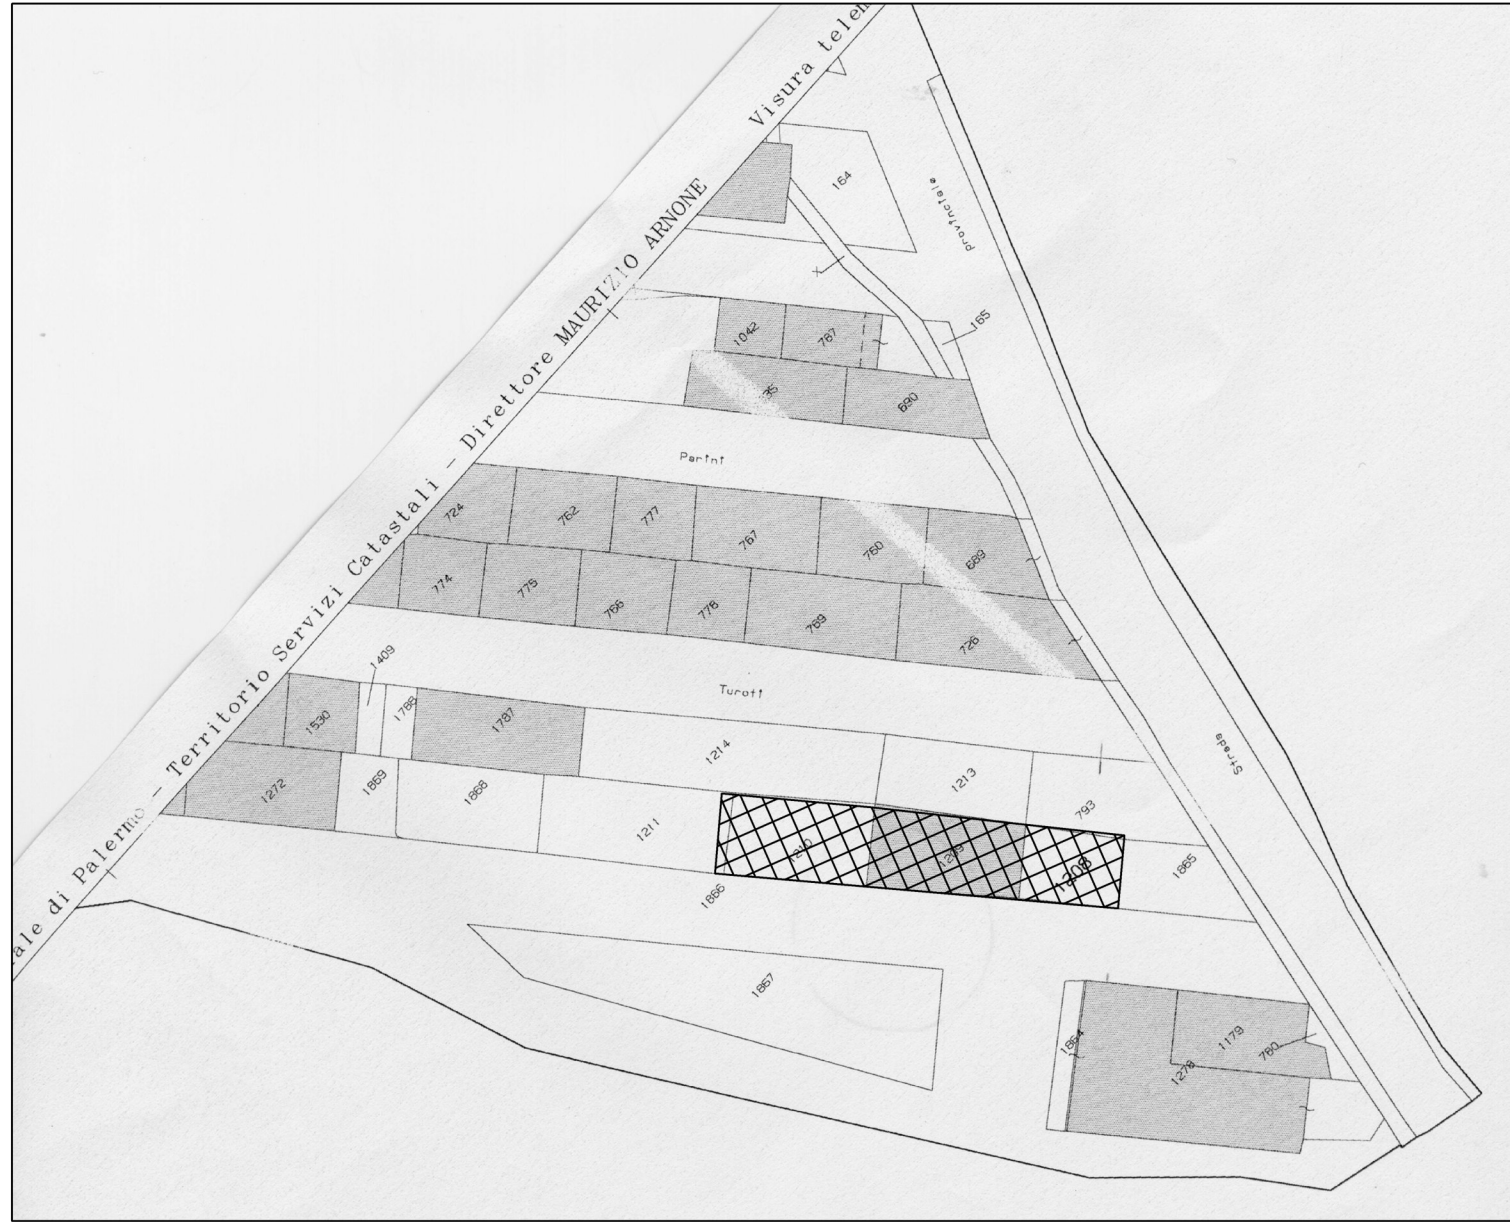

Estratto catastale Foglio 58 all.A 1:1000

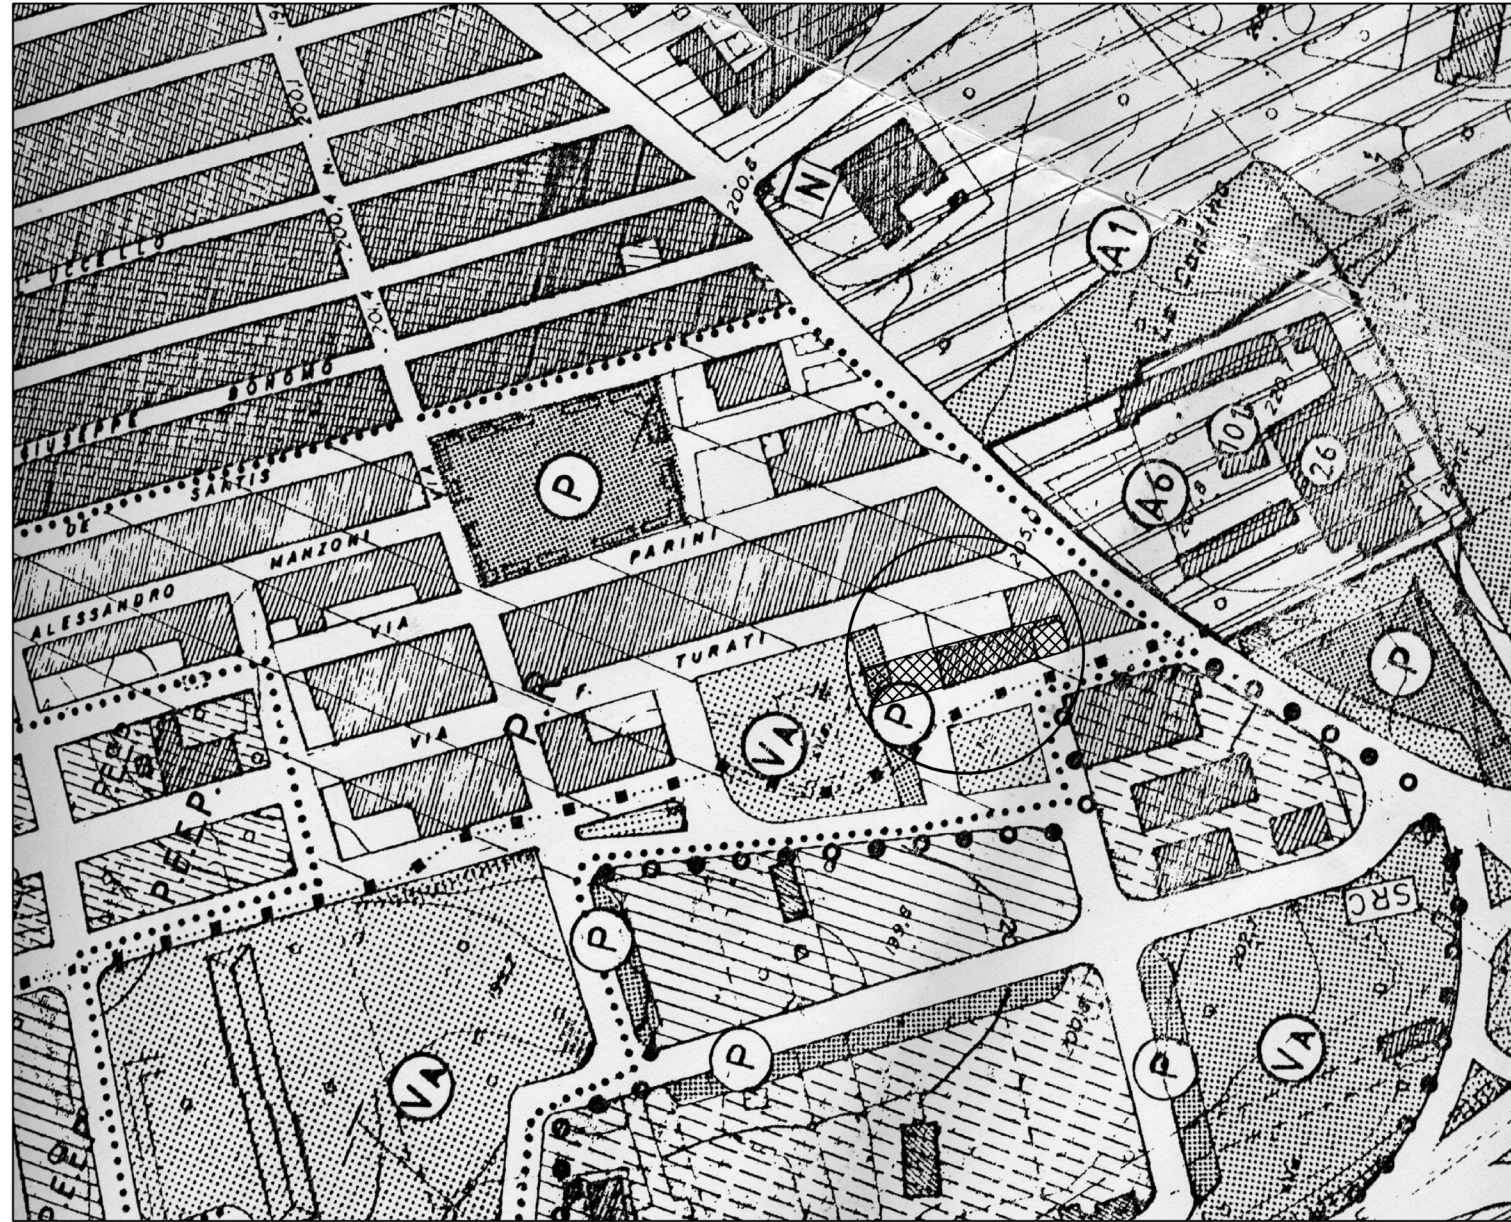

Estratto Tav. 5.2 P.R.G. 1:2000

Città Metropolitana di Palermo

Comune di Partinico



OGGETTO: "D.S.S. N. 41 PROGETTO PNRR M5C2 - INVESTIMENTO 1.2. PERCORSI DI AUTONOMIA PER PERSONE CON DISABILITA' " - LAVORI DI RISTRUTTURAZIONE DI UN BENE DI PROPRIETA' DEL COMUNE COMUNE CAPOFILA PARTINICO SITO IN VIA MANCUSO N. 8 - CUP. D74H22000820006



Finanziato dall'Unione europea
NextGenerationEU



OGGETTO DELLA TAVOLA			DATA
Inquadramento			TAVOLA
REVISIONE	DATA	PRESCRIZIONE	11
VISTI			

I PROGETTISTI	ASSISTENTE AL RUP	IL RUP
Arch. Giuseppa Abbate giuseppa.abbate 18.11.2024 09:27:53 GMT+02:00	Arch. Massimiliano Evola Signed by: EVOLA MASSIMILIANO Issuer: Namirial CA Firma Qualificata Signing time: 22-11-2024 09:56 UTC +01	AGATA GAGLIO 22.11.2024 11:58:50 GAGLIO