



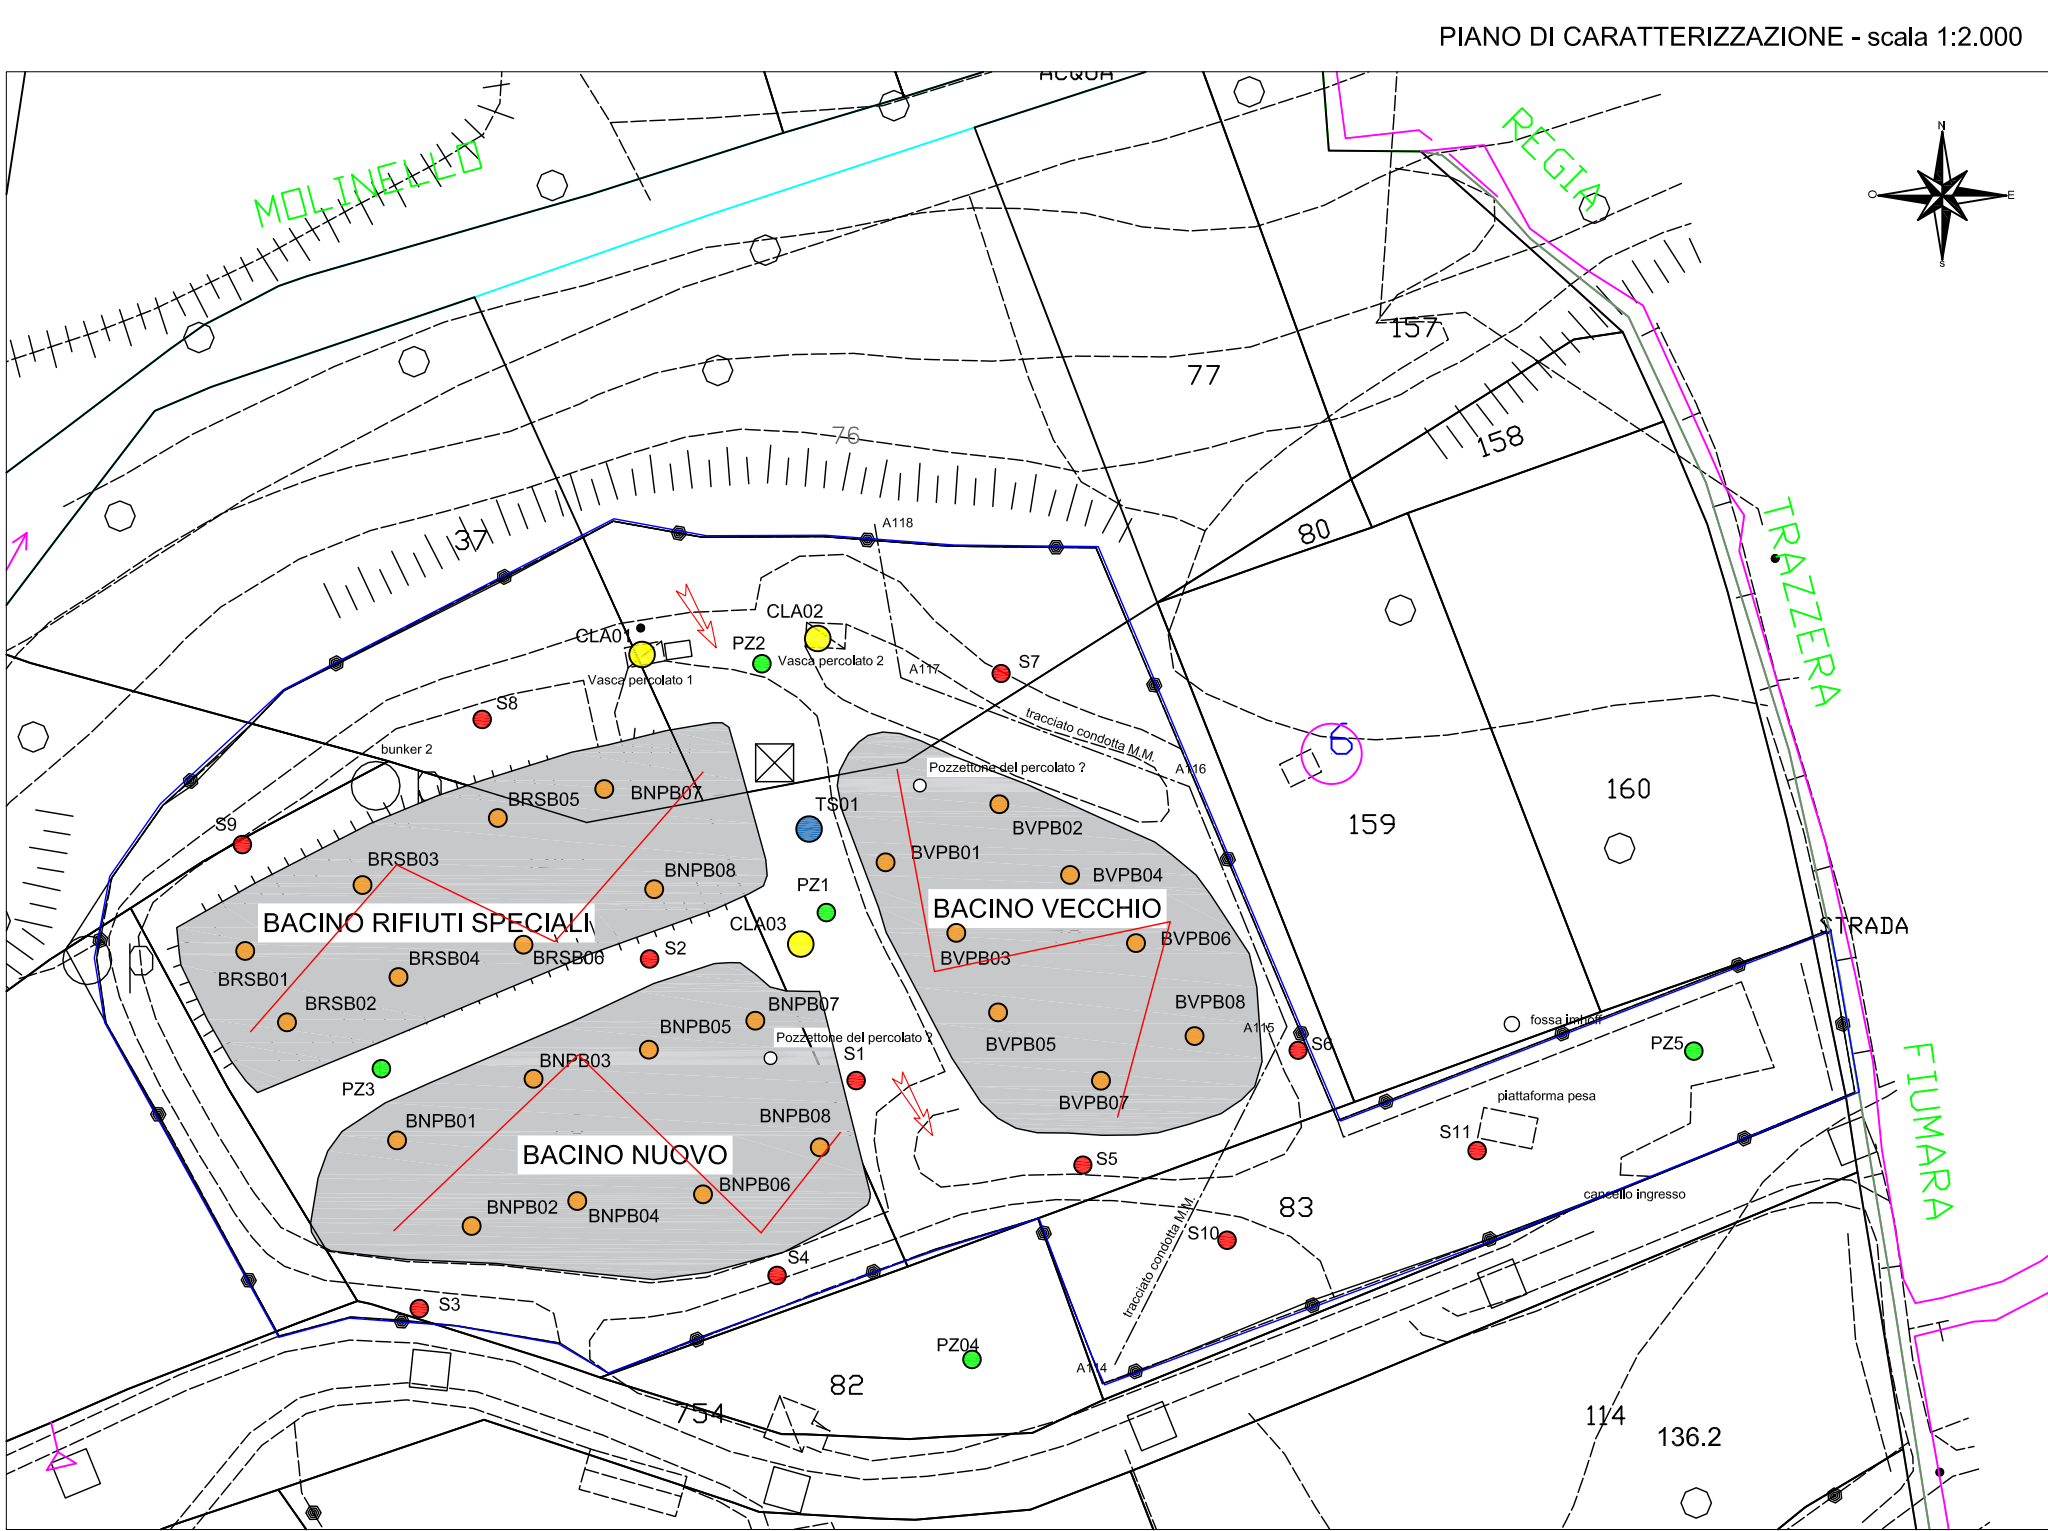

- Legenda**
- S01 ÷ S11 - Sondaggio (prof. 70 m)
 - PZ01 ÷ PZ05 - Piezometro (prof. 70 m)
 - TS01 - Top Soil
 - 00PB01 ÷ 00 PB24 - Indagine Biogas
 - TE01 ÷ TE03 - Tomografia elettrica
 - Direzione di flusso della falda
 - CLA01 ÷ CLA03 Campionamento di liquidi acquosi
 - Recinzione sito ex-discarica (perimetro 1.222 m)
 - Area Bacino rifiuti
 - Superficie Bacino Vecchio (cod. 140) = 8.000 m²
 - Superficie Bacino Nuovo (cod. 510) = 8.400 m²
 - Superficie Bacino Rifiuti Speciali (sz. cod.) = 8.000 m²

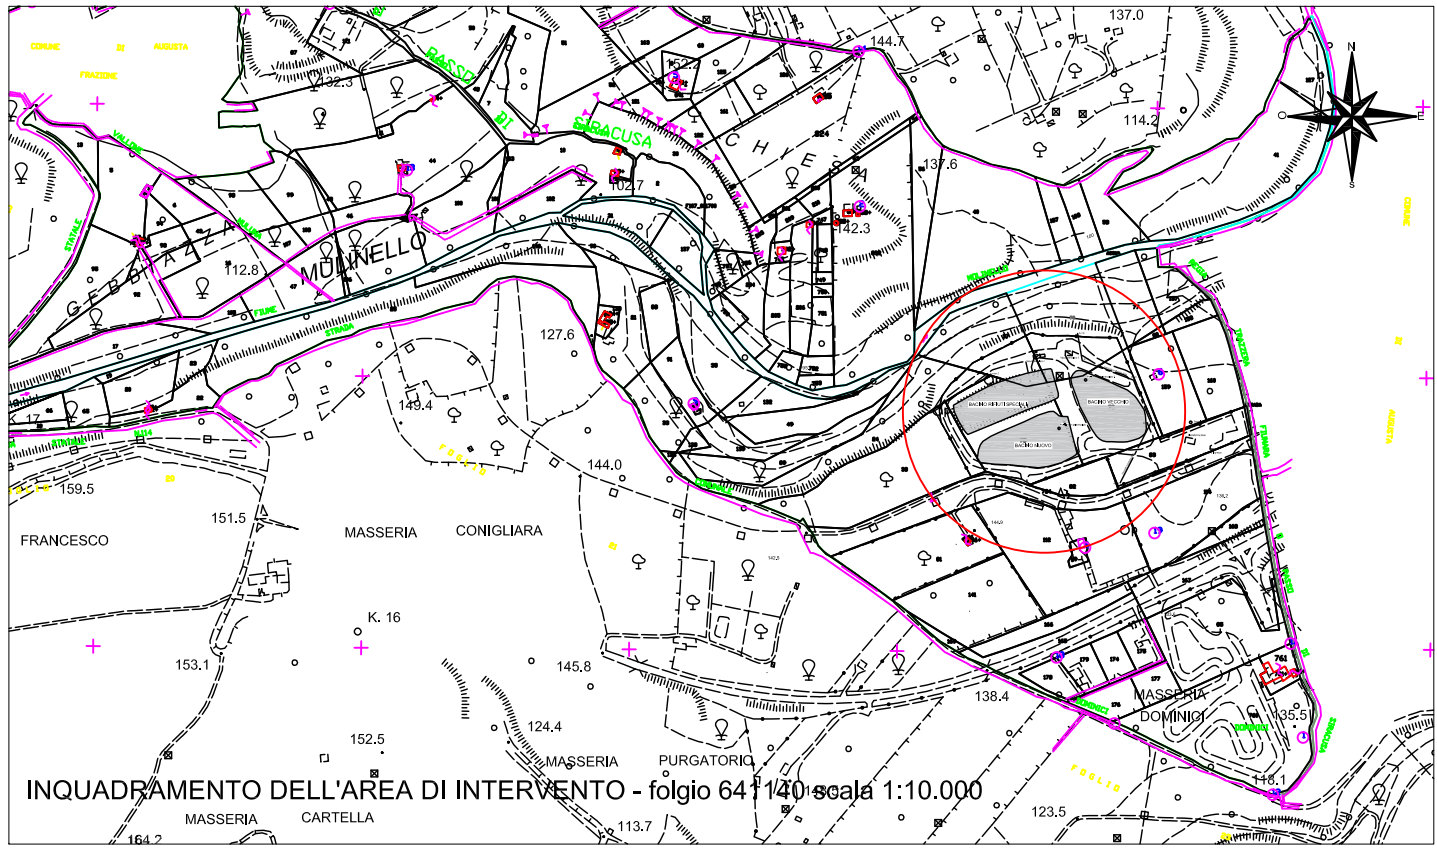

**PROVINCIA DI SIRACUSA
COMUNE DI MELILLI**

COMMITTENTE:
COMUNE DI MELILLI
Piazza Filippo Crescimano
P.IVA:00075820894
email:urbanistica@comune.melilli.sr.it

PROGETTISTA:
LUCIANO ARENA - geologo
Via Torino 98, 96100 Siracusa
Tel. +39.338.3555071 - e.mail: lucianoarena@inwind.it
cod. fisc.: RNALCN69B24I754V - p. iva 02064450899



**PROGETTO ESECUTIVO DEI SERVIZI DI INDAGINE
PIANO DI CARATTERIZZAZIONE RELATIVO
ALL'INTERVENTO DI MESSA IN SICUREZZA DI
EMERGENZA (MISE) DI UNA EX DISCARICA
DENOMINATA "DOMINICI", BACINO VECCHIO (COD.
140), BACINO NUOVO (COD. 510), BACINO RIFIUTI
SPECIALI (S. COD.) NEL COMUNE DI MELILLI (SR)**

**TAVOLA UNICA PER PIANO DI
CARATTERIZZAZIONE e INTEGRAZIONE**

COMMESSA: 2022 04ELAB.: PE MISE E02SCALA:FORMATO **A4**
RELAZIONE ■ ELAB. GRAFICO ■ ALLEGATO ■

REV.	DATA	DESCRIZIONE	APPR.
0	11/03/2024	Emissione per commenti	ARE
1	14/05/2024	Emissione per approvazione	ARE

