REGIONE SICILIA
COMUNE DI COMISO
LIBERO CONSORZIO COMUNALE DI RAGUSA


PR FESR SICILIA 2021-2027-PRIORITA' 0005 UNA SICILIA PIU' INCLUSIVA - OBITTIVO SPECIFICO RS04.2 "MIGLIORARE LA PARITA' DI ACCESSO A SERVIZI DI QUALITA' E INCLUSIVI NEL CAMPO DELL'ISTRUZIONE, DELLA FORMAZIONE E DALL'APPRENDIMENTO PERMANENTE MEDIANTE LO SVILUTTO DI INFRASTRUTTURE ACCESSIBILI, ANCHE PROMUOVENDO LA RESILIENZA DELL'ISTRUZIONE E DELLA FORMAZIONE ONLINE E A DISTANZA" - AZIONE 4.2.1 POTENZIAMENTO E MIGLIORAMENTO DEGLI AMBIENTI SCOLASTICI E FORMATIVI E SOSTEGNO ALL'INNOVAZIONE DIDATTICA E FORMATIVA. LAVORI DI MANUTENZIONE STRAORDINARIA MEDIANTE LA RIQUALIFICAZIONE DELLA PALESTRA PRESSO LA SCUOLA MEDIA LUIGI PIRANDELLO SITA NEL COMUNE DI COMISO (LIBERO CONSORZIO COMUNALE DI RAGUSA).

PROGETTO ESECUTIVO

ELABORATO GRAFICO - STATO DI FATTO	SCALA	TAVOLA
		A01
VISTI ED APPROVAZIONI	PROGETTISTA	
	IL RUP	



ORTOFOTO

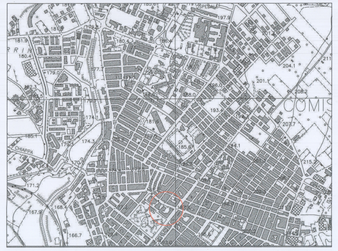


STRALCIO C.T.R. ATA 647040- SCALA 1:10.000



RILIEVO FOTOGRAFICO - STATO DI FATTO



RILIEVO FOTOGRAFICO - STATO DI FATTO

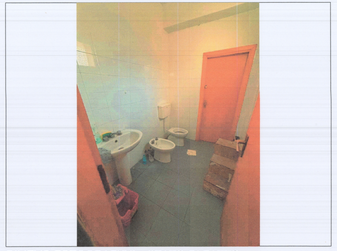


RILIEVO FOTOGRAFICO - STATO DI FATTO



RILIEVO FOTOGRAFICO - STATO DI FATTO



RILIEVO FOTOGRAFICO - STATO DI FATTO

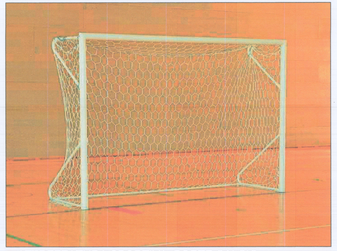

ATTREZZATURA SPORTIVA: PORTE CALCIO



ATTREZZATURA SPORTIVA: CANESTRO



ATTREZZATURA SPORTIVA: IMPIANTO PALLAVOLO



ATTREZZATURA SPORTIVA: PANCHINA CLASSICA




ATTREZZATURA SPORTIVA: QUADRI SVEDESI



ATTREZZATURA SPORTIVA: PANCHINE SPOGLIATOIO



ATTREZZATURA SPORTIVA: ARMADIETTI ATTREZZATURE

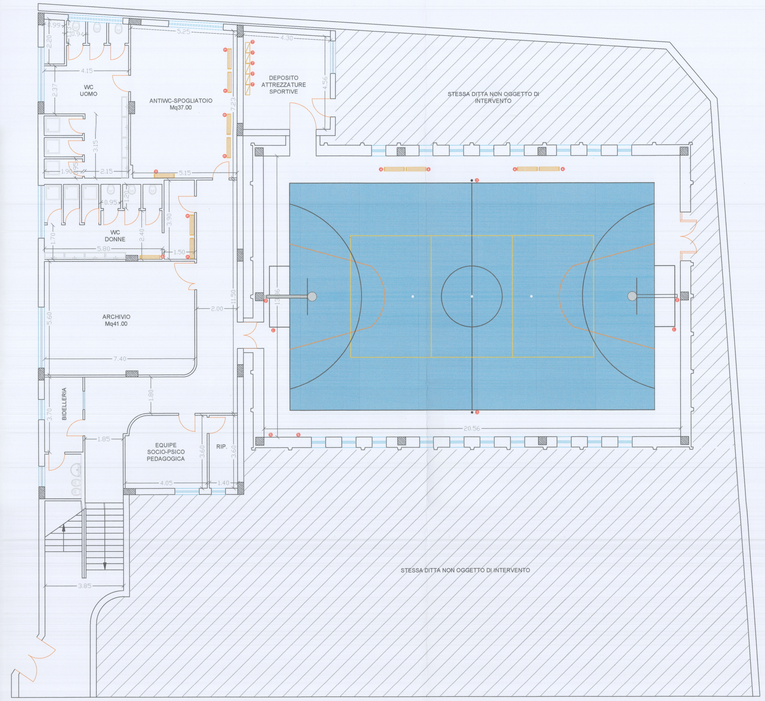

PLANIMETRIA CORPO PALESTRA - SCALA 1:100