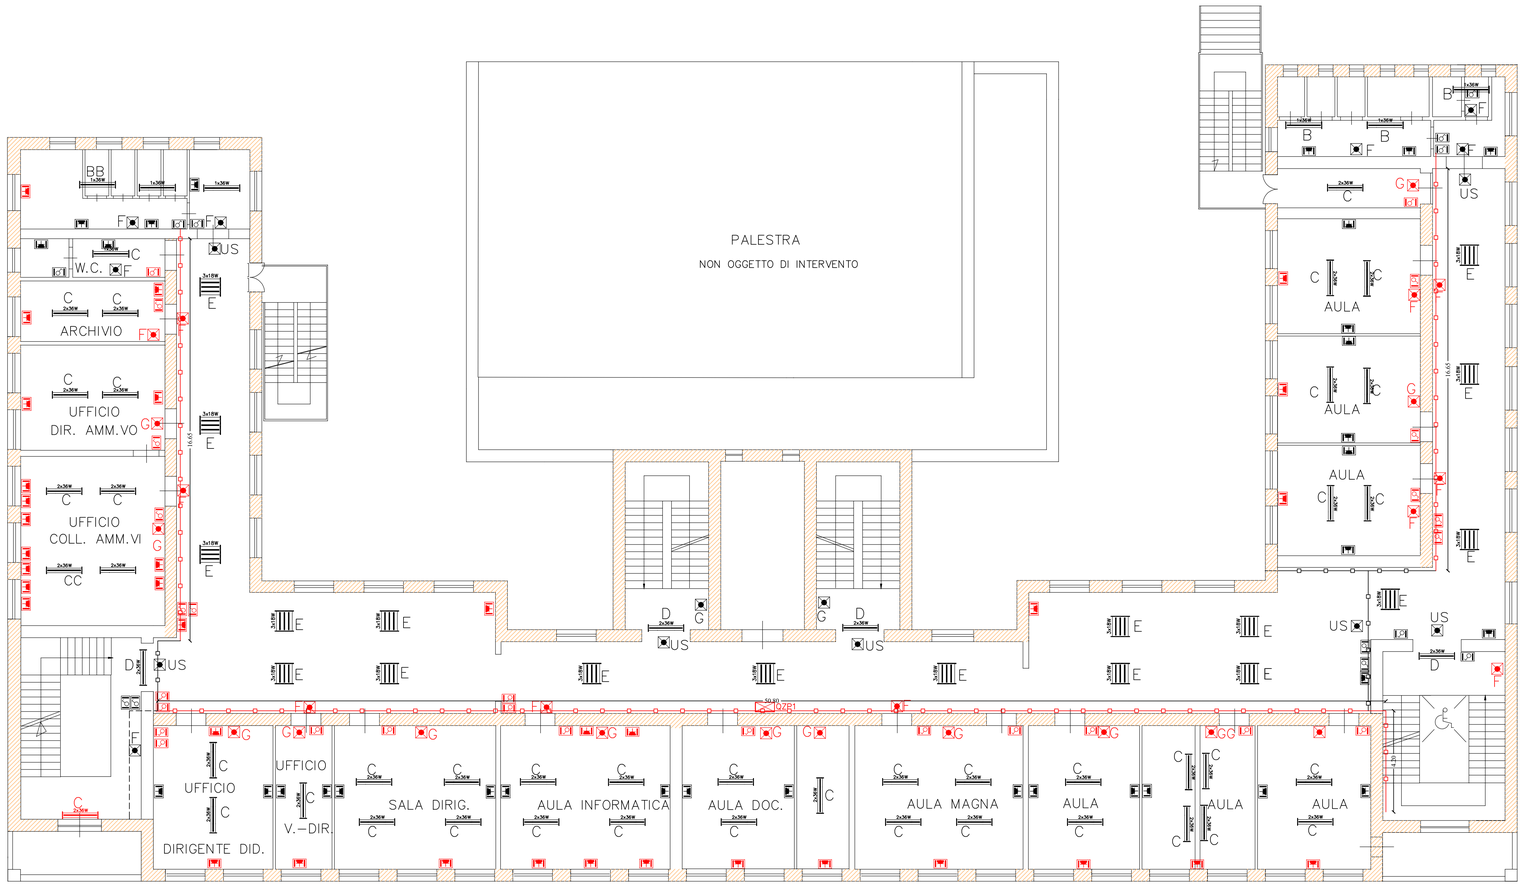

PIANTA PIANO PRIMO

LEGENDA

		SETTI MURARI OGGETTO DI INTERVENTO
		ELEMENTI OGGETTO DI INTERVENTO
		PASSERELLA PORTACAVI
	QZP1	QUADRO ELETTRICO PIANO PRIMO
	E	PLAFONIERA 3X18 WATT
	B	PLAFONIERA 1X36 WATT
	C	PLAFONIERA 2X36 WATT
	D	PLAFONIERA 2X36 WATT
	A	PLAFONIERA 1X58 WATT
		INTERRUTTORE
		DEVIATORE
		PRESE 230 VOLT 16/10 AMPERE
	F	PLAFONIERA DI EMERGENZA 1X18 WATT
	G	PLAFONIERA DI EMERGENZA 2X18 WATT
	US	PLAFONIERA DI MERGENZA AUTOALIMENTATA

PROGETTAZIONE ESECUTIVA

Via Bellini n. 25
96019 Rosolini -SR-
Telefax 0931502377
E-mail: archingeo.project@libero.it

ARCHINGEO PROJECT & CONSULTING

COMUNE DI ROSOLINI

PROVINCIA DI SIRACUSA

DESIGNAZIONE DELL'OPERA

Lavori di miglioramento sismico dell'edificio sede della scuola media E. De Cillis in Via Rapisardi n.25,ai sensi dell'OPCM 293, attuazione dell'arti. 11 dell D.L. 28/04/2009 n. 39 convertito con modificazioni della legge 24/06/2009 n.77

COMMITTENTE

Comune di Rosolini

OGGETTO

PLANIMETRIA PIANO PRIMO CON INDICAZIONE DELLE OPERE DA RIMUOVERE E RICOLLOCARE

TAV. N° 13 Rev.01

VISTI D'APPROVAZIONE

IL PROGETTISTA, CALCOLISTA E DIR. LAVORI

Dott. Ing. CORRADO CALVO

CALVO CORRADO
CODICE FISCALE
ORDINE DEGLI INGEGNERI DELLA PROVINCIA DI SIRACUSA
Sez. A - Prot. 1000

(FIRMA E TIMBRO)

DATA	SCALA
06/2025	01/100

La riproduzione, la pubblicazione e la distribuzione, totale o parziale, di quanto contenuto in questo documento sono espressamente vietate in assenza di autorizzazione scritta.