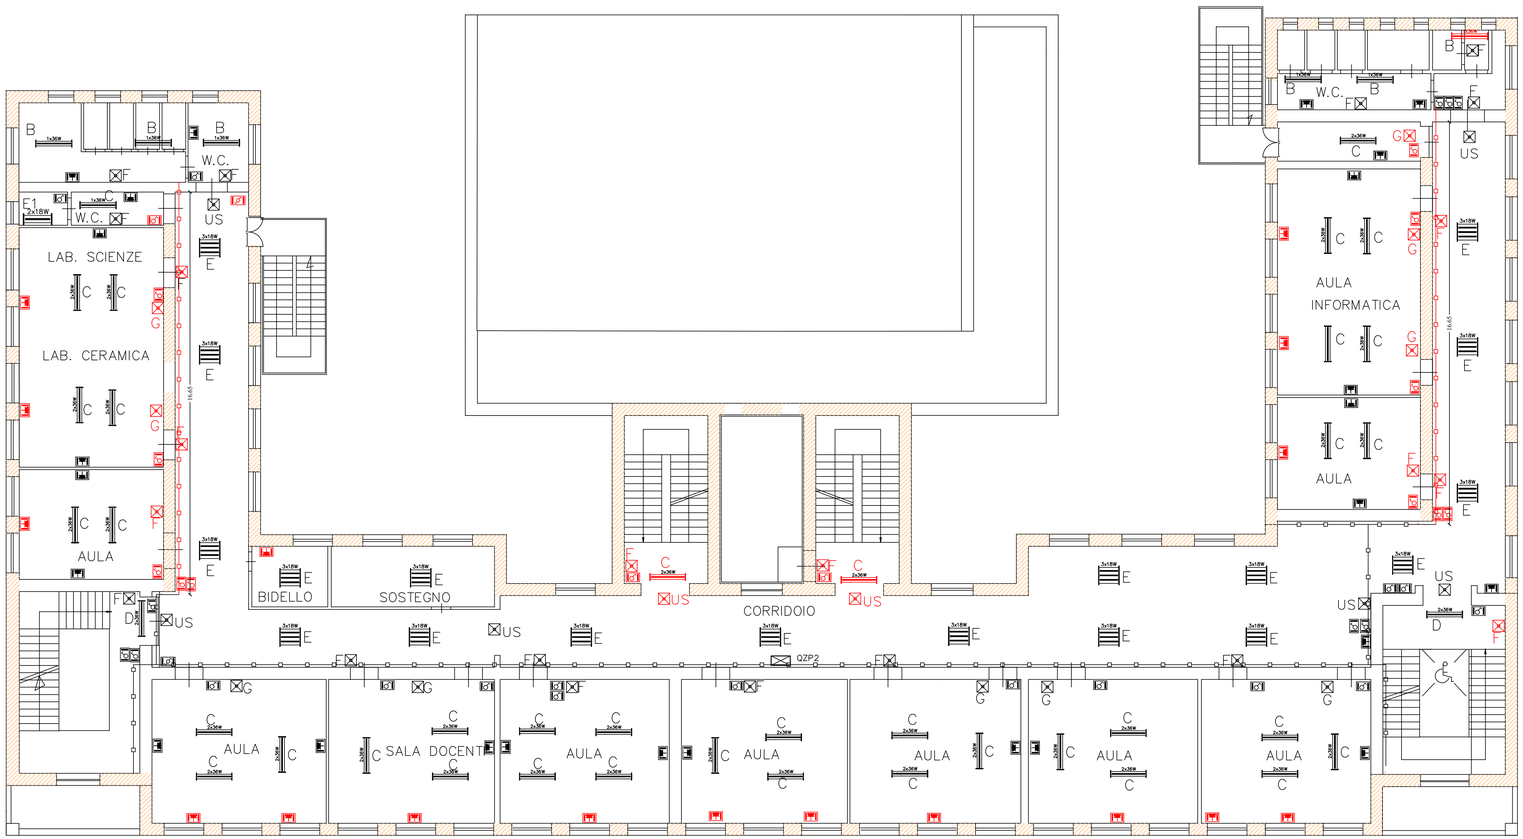


## LEGENDA

| | | |
|---|---|---|
| | | SETTI MURARI OGGETTO DI INTERVENTO |
| | | ELEMENTI OGGETTO DI INTERVENTO |
| | | PASSERELLA PORTACAVI |
| | QZP2 | QUADRO ELETTRICO DEL SECONDO PIANO |
| | E | PLAFONIERA 3X18 WATT |
| | B | PLAFONIERA 1X36 WATT |
| | C | PLAFONIERA 2X36 WATT |
| | D | PLAFONIERA 2X36 WATT |
| | A | PLAFONIERA 1X58 WATT |
| | | INTERRUTTORE |
| | | DEVIATORE |
| | | PRESE 230 VOLT 16/10 AMPERE |
| | F | PLAFONIERA DI EMERGENZA 1X18 WATT |
| | G | PLAFONIERA DI EMERGENZA 2X18 WATT |
| | US | PLAFONIERA DI MERGENZA AUTOALIMENTATA |
| | E1 | PLAFONIERA 2X18 WATT |


PROGETTAZIONE ESECUTIVA

Via Bellini n. 25
96019 Rosolini –SR–
Telefax 0931502377
E-mail: archingeo.project@libero.it

ARCHINGEO
PROJECT & CONSULTING


COMUNE DI ROSOLINI

PROVINCIA DI SIRACUSA

DESIGNAZIONE DELL'OPERA

Lavori di miglioramento sismico dell'edificio sede della scuola media E. De Cillis in Via Rapisardi n.25,ai sensi dell'OPCM 293, attuazione dell'arti. 11 dell D.L. 28/04/2009 n. 39 convertito con modificazioni della legge 24/06/2009 n.77

COMMITTENTE

Comune di Rosolini

OGGETTO

PLANIMETRIA PIANO SECONDO CON INDICAZIONE DELLE OPERE DA RIMUOVERE E RICOLLOCARE

TAV. N° 14 Rev.01

VISTI D'APPROVAZIONE

IL PROGETTISTA, CALCOLISTA E DIR. LAVORI

Dott. Ing. CORRADO CALVO

(FIRMA E TIMBRO)

| DATA | SCALA |
|---|---|
| 06/2025 | 01/100 |

La riproduzione, la pubblicazione e la distribuzione, totale o parziale, di quanto contenuto in questo documento sono espressamente vietate in assenza di autorizzazione scritta.