

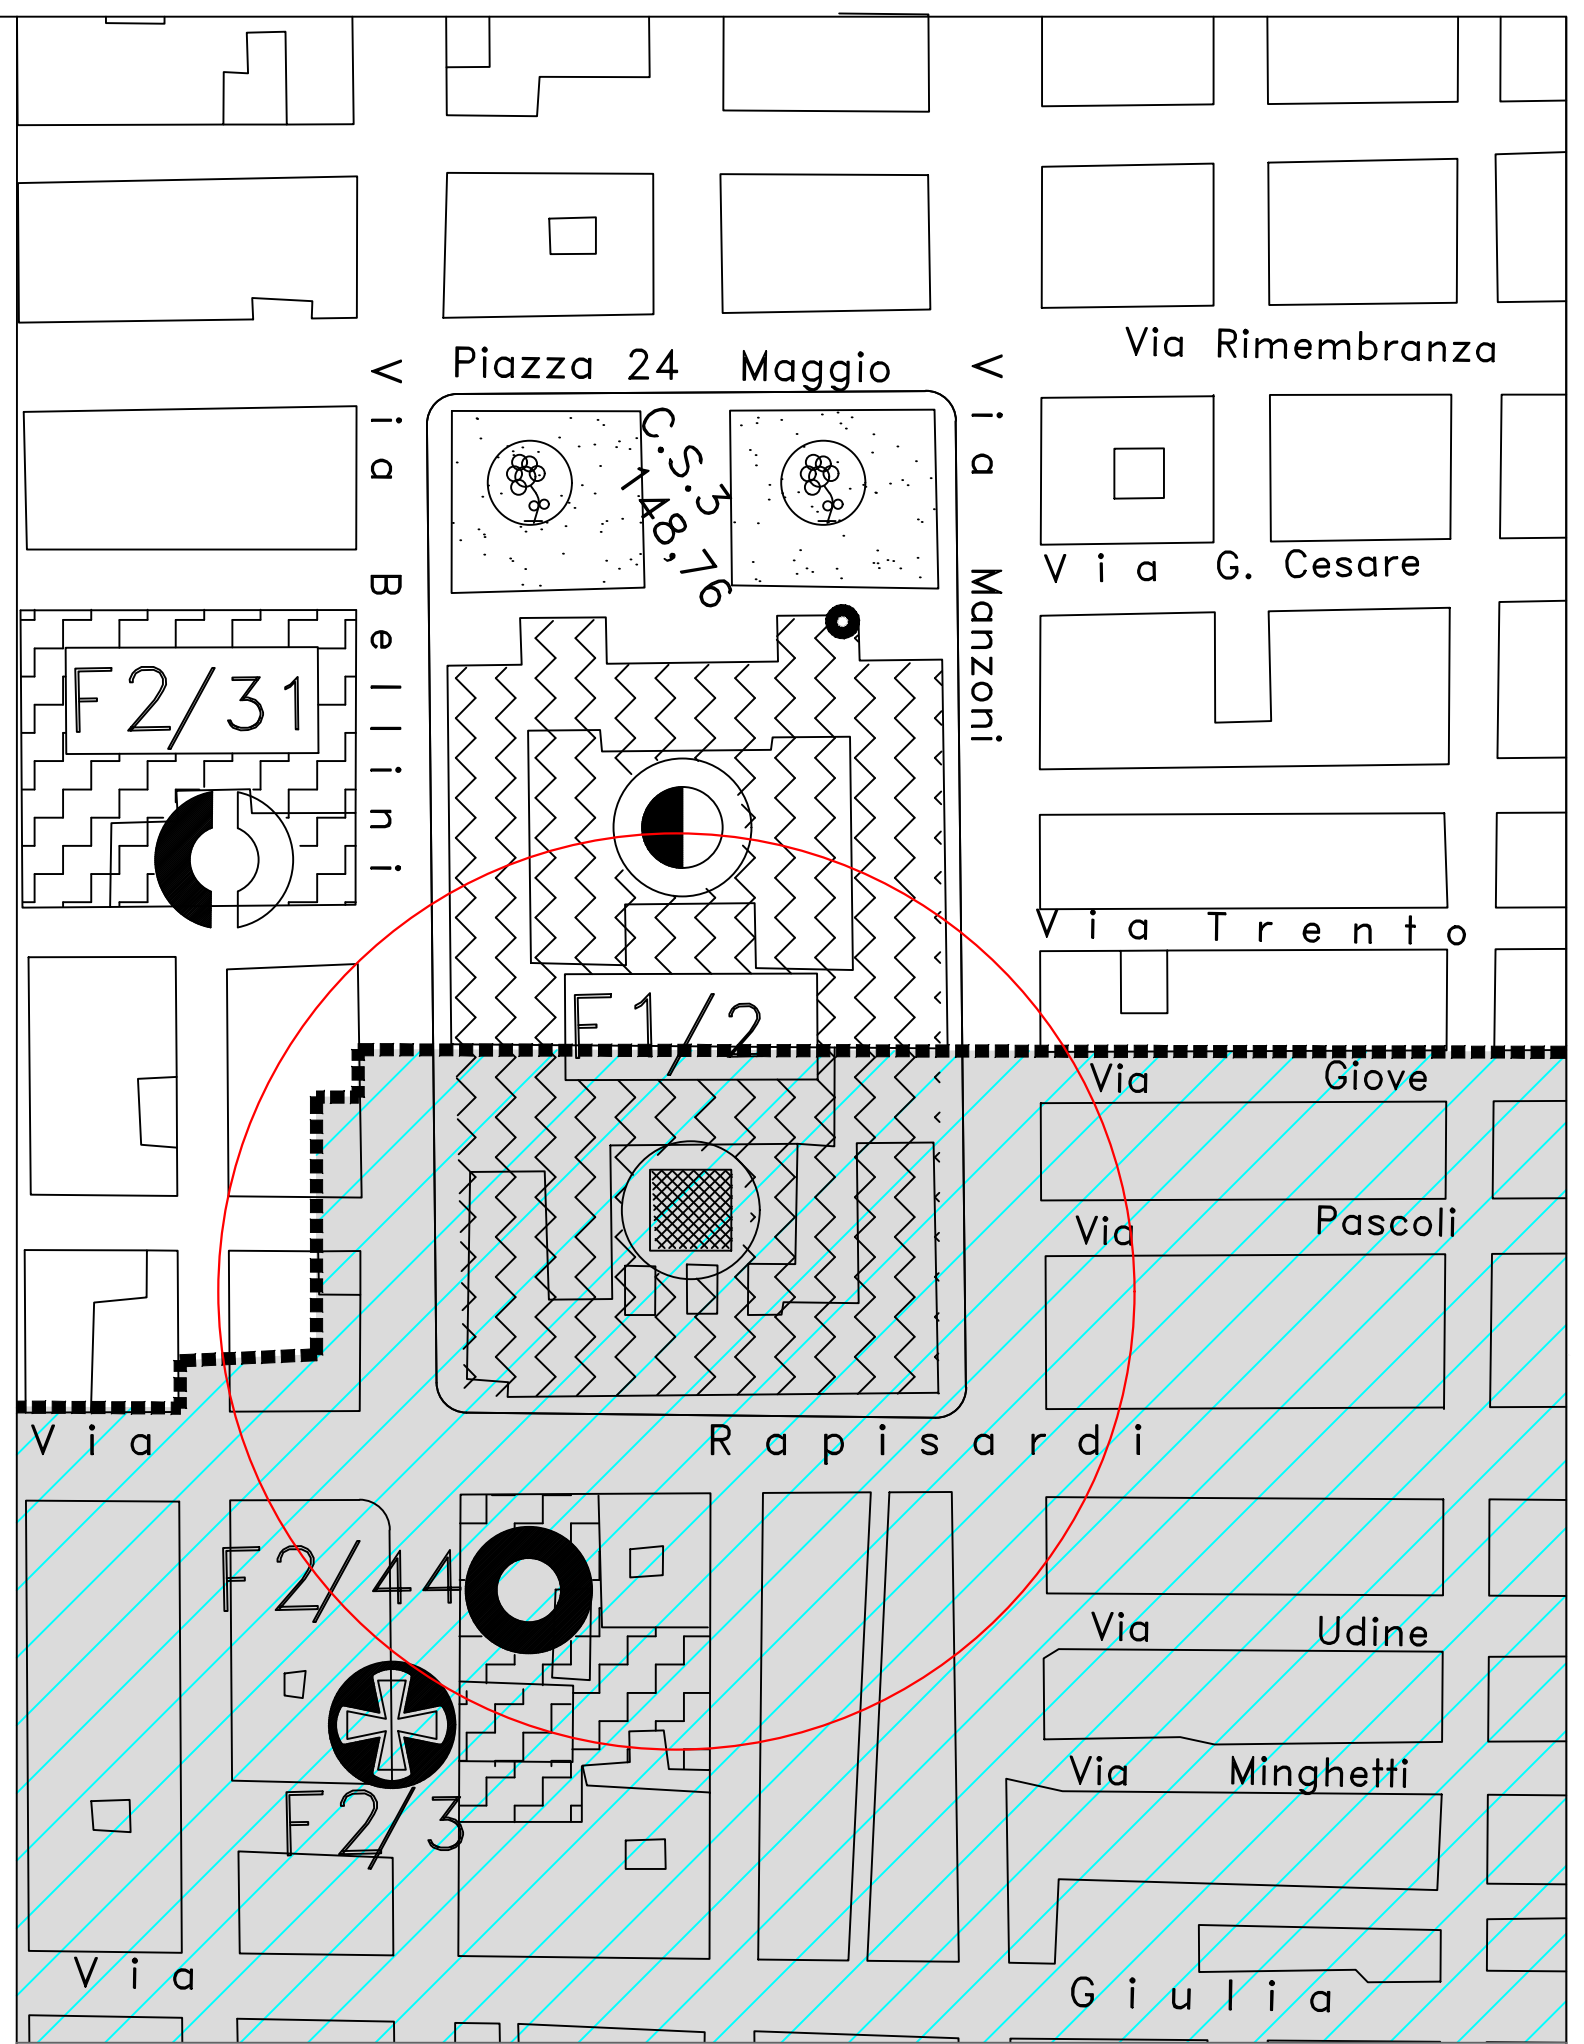


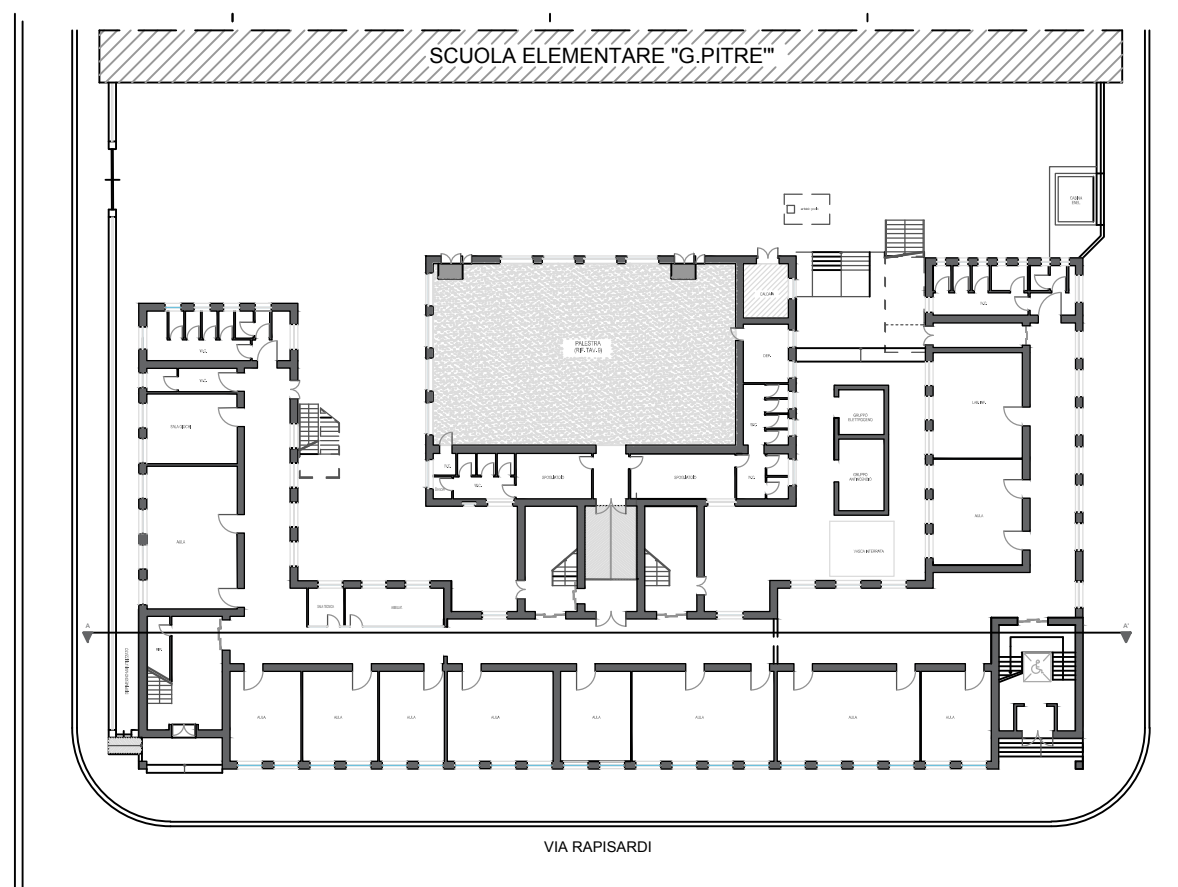

PROGETTAZIONE ESECUTIVA

Via Bellini n. 25
96019 Rosolini –SR–
Telefax 0931502377
E-mail: archingeo.project@libero.it

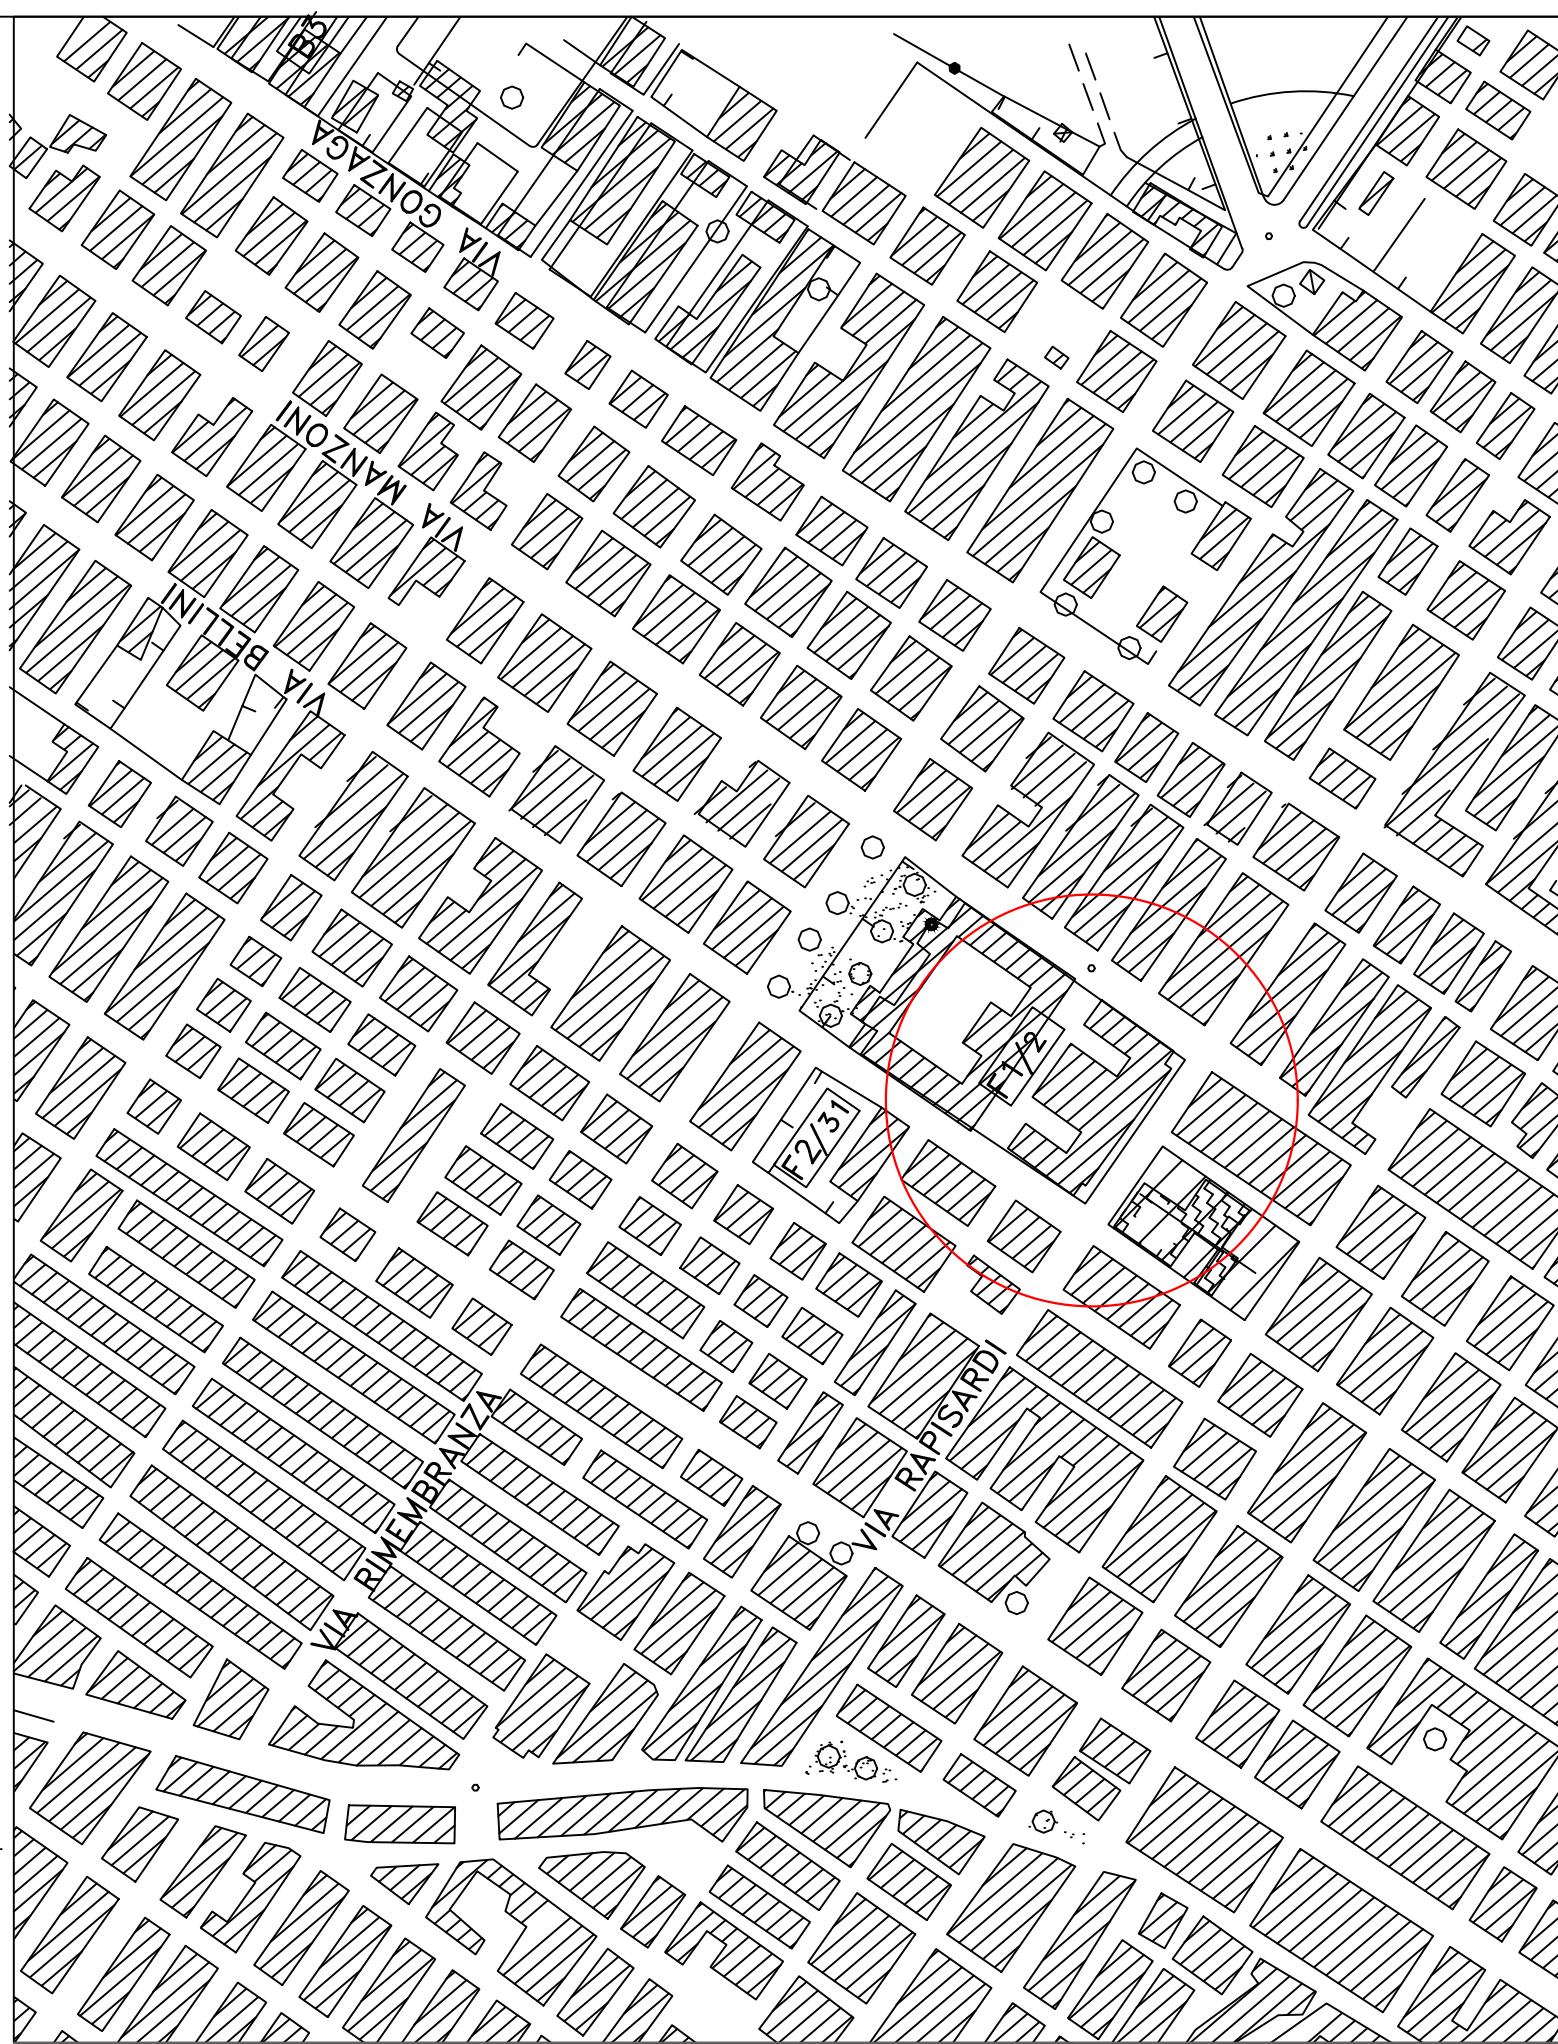

COMUNE DI

ROSOLINI

PROVINCIA DI

SIRACUSA



DESIGNAZIONE DELL'OPERA

Lavori di miglioramento sismico dell'edificio sede della scuola media E. De Cillis in Via Rapisardi n.25, ai sensi dell'OPCM 3907 attuazione dell'art. 11 del D.L. 28/04/2009 n. 39 convertito con modificazioni della legge 24/06/2009 n.77

COMMITTENTE

Comune di Rosolini

OGGETTO

- Stralcio aerofotogrammetria
- Stralcio P.R.G.
- Planimetria Generale

TAV. N°

1

VISTI D'APPROVAZIONE

IL PROGETTISTA, CALCOLISTA E DIR. LAVORI

Dott. Ing. CORRADO CALVO



(FIRMA E TIMBRO)

DATA

01/2024

SCALA

01/100