



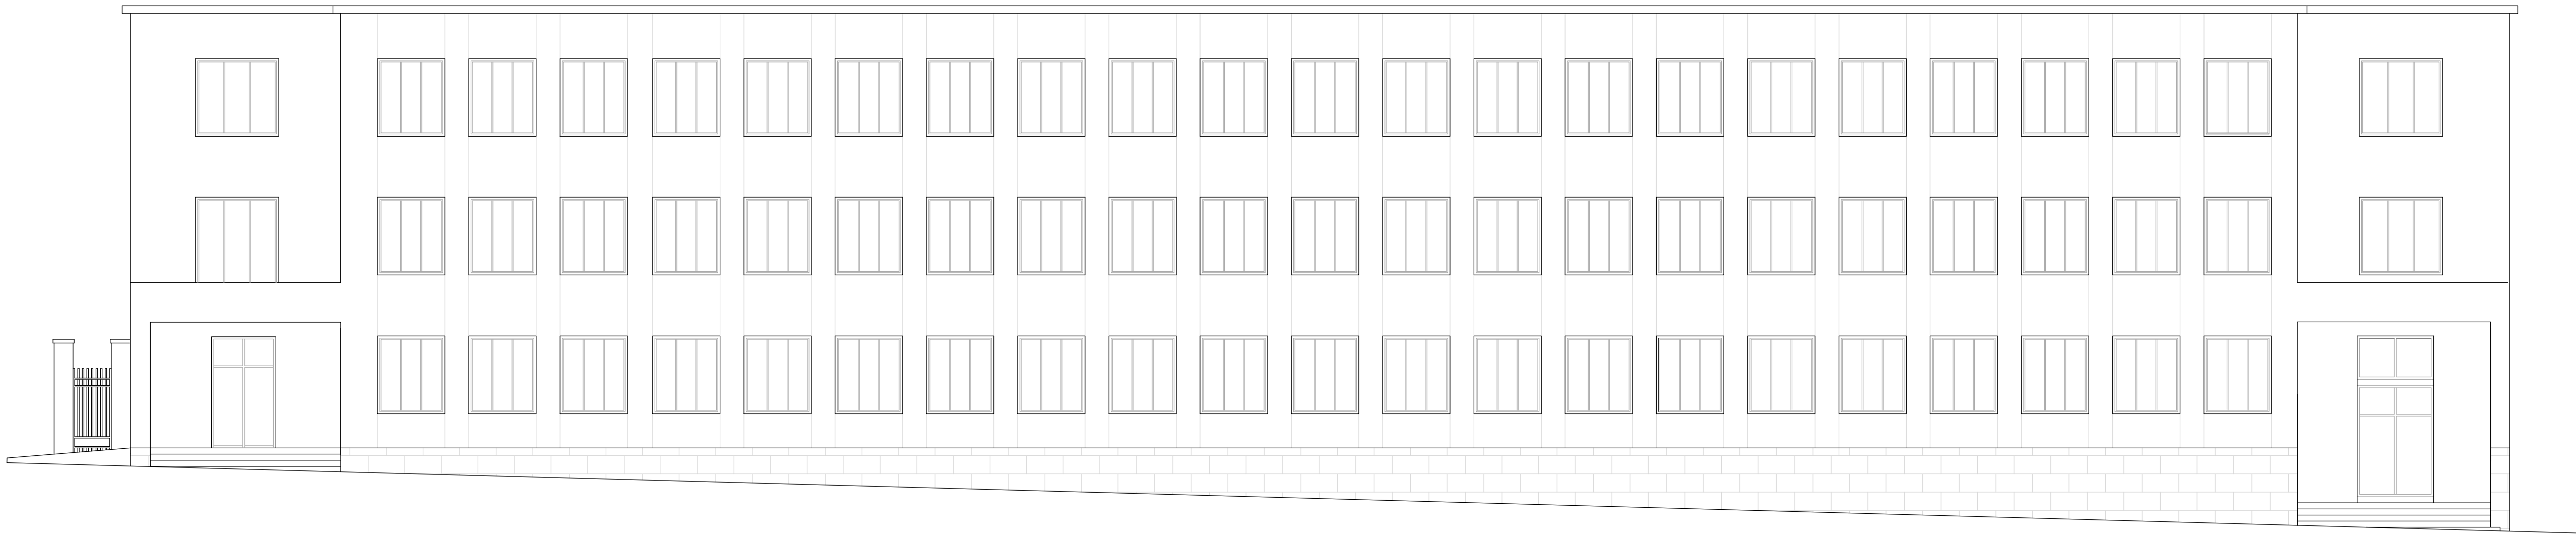


Prospetto sud-est via Rapisardi

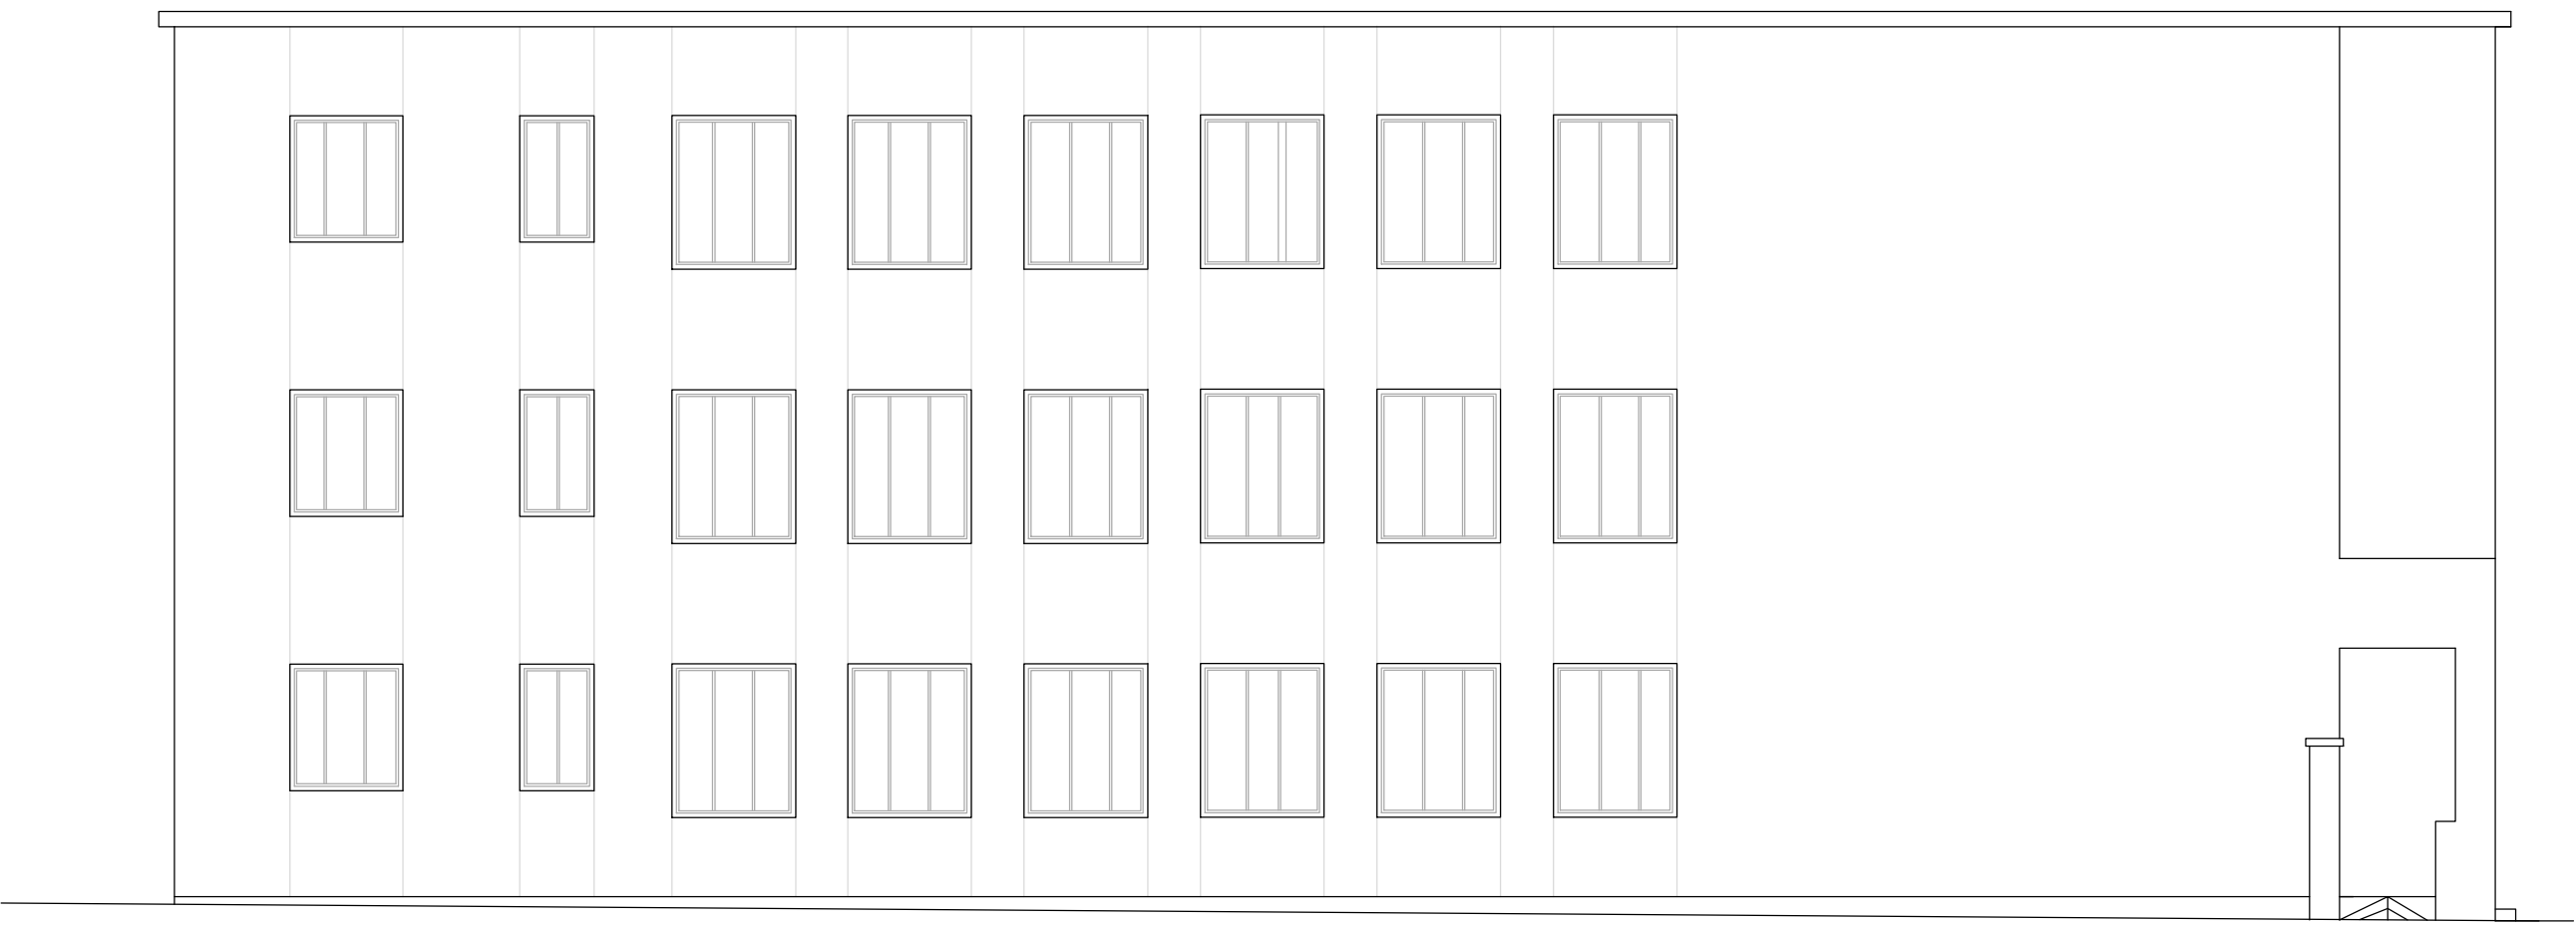


Prospetto sud-ovest via Bellini



Prospetto nord-ovest Cortile interno

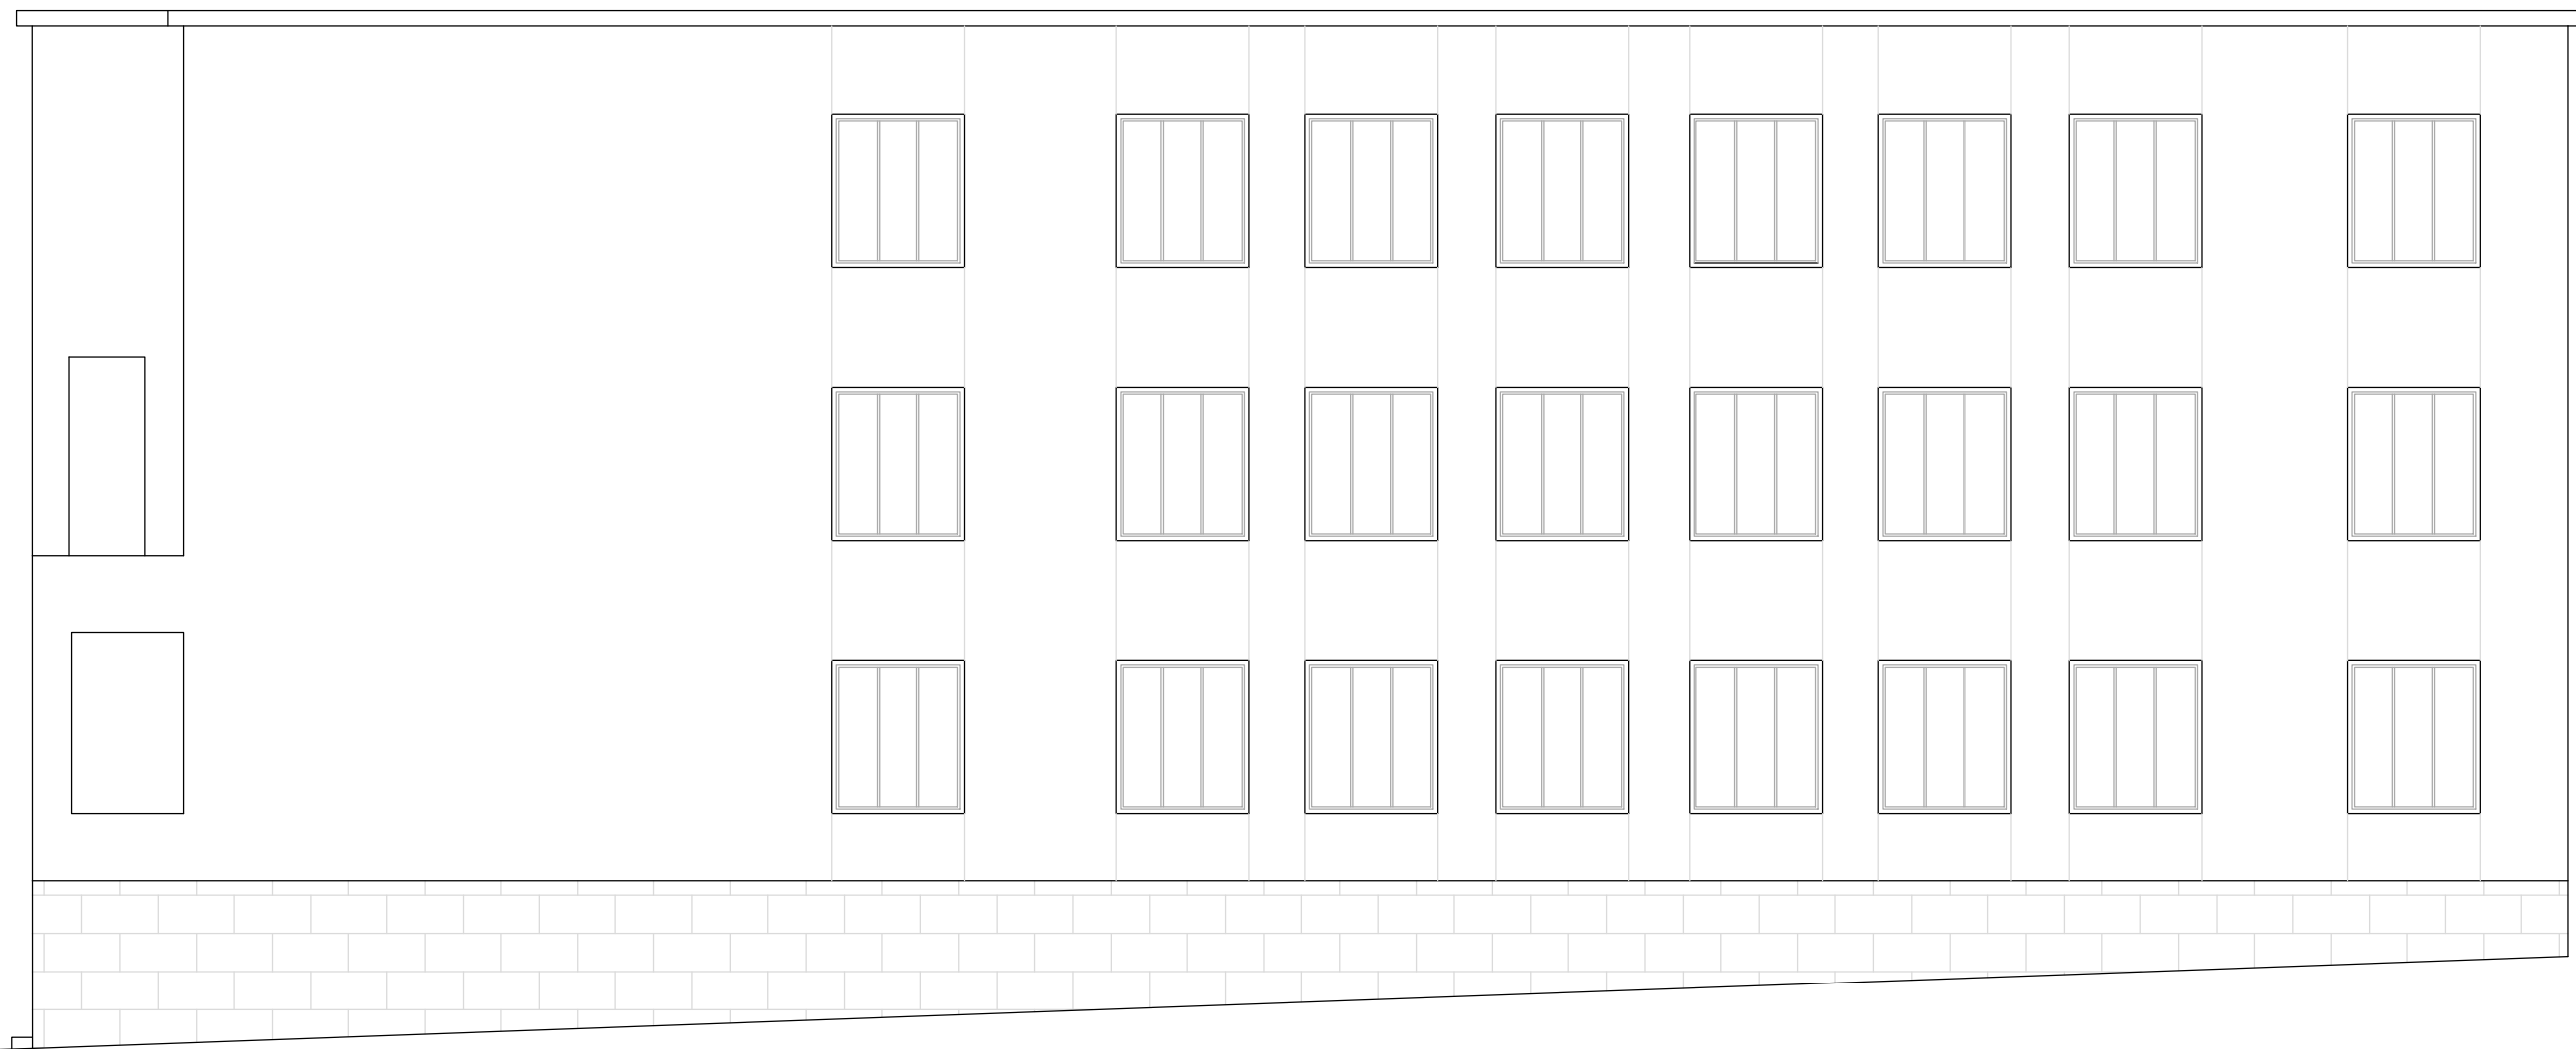

Prospetto nord-est via Manzoni

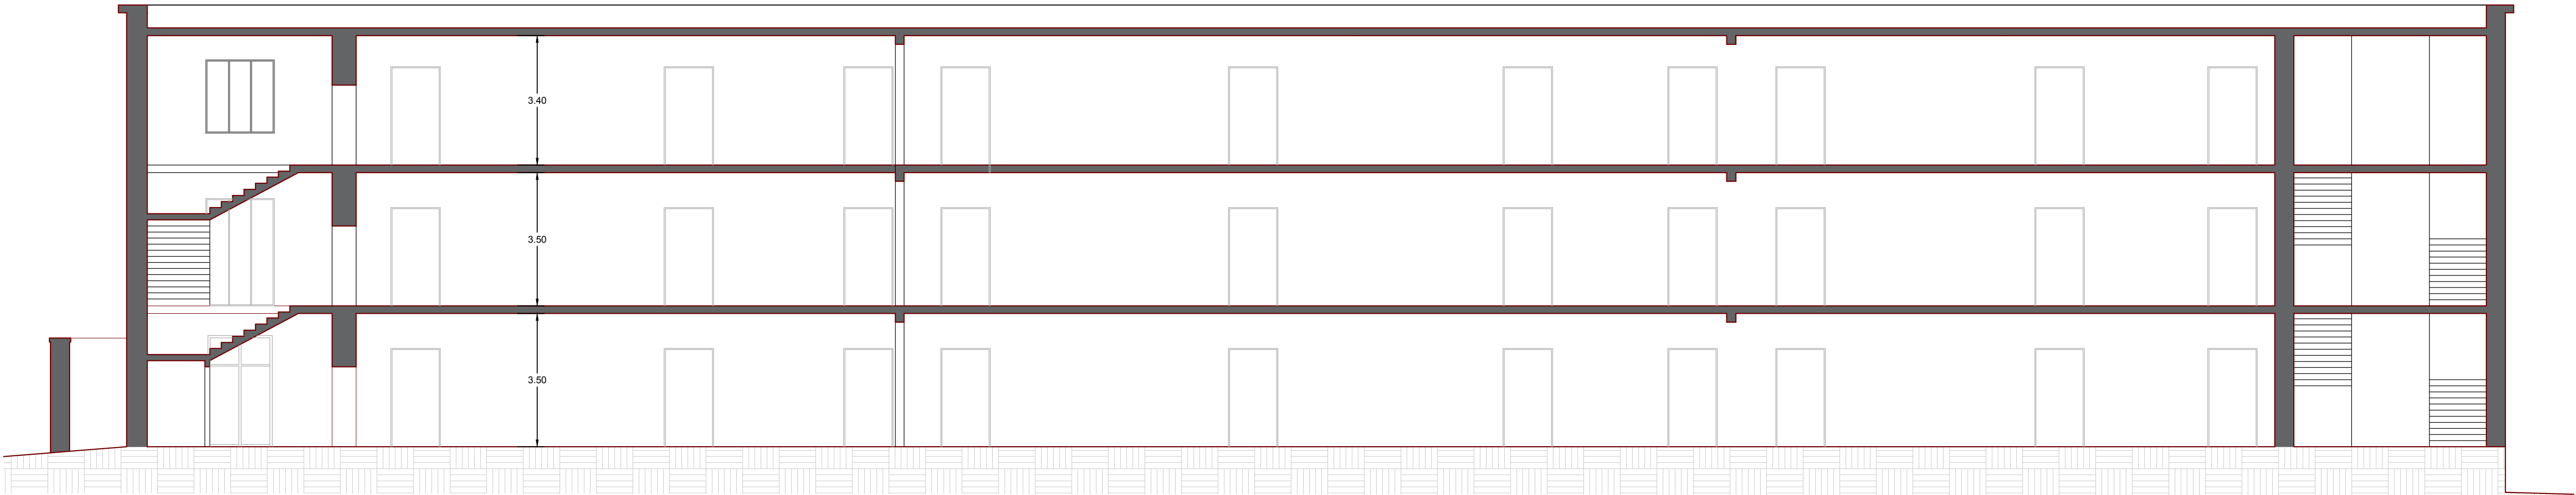

Sezione A-A'

PROGETTAZIONE ESECUTIVA		ARCHINGEO PROJECT & CONSULTING	
Via Bellini n. 25 96019 Rosolini - SR - Telefax 0931502377 E-mail: archingeo.project@libero.it			
COMUNE DI ROSOLINI		PROVINCIA DI SIRACUSA	
DESIGNAZIONE DELL'OPERA		Lavori di miglioramento sismico dell'edificio sede della scuola media E. De Cillis in Via Rapisardi n.25, ai sensi dell'OPCM 3907 attuazione dell'art. 11 del D.L. 28/04/2009 n. 39 convertito con modificazioni della legge 24/06/2009 n.77	
COMMITTENTE		Comune di Rosolini	
OGGETTO		STATO DI FATTO Prospetti e Sezioni	
VISTI D'APPROVAZIONE		TAV. N° 5	
IL PROGETTISTA, CALCOLISTA E DIR. LAVORI Ing. CORRADO CALVO C.A.P. 01/2024 C.E. 01/2024 C.D. 01/2024			
(FIRMA E TIMBRIO)		DATA 01/2024 SCALA 01/100	
La riproduzione, la pubblicazione e la distribuzione, totale o parziale, di quanto contenuto in questo documento sono espressamente vietate in assenza di autorizzazione scritta.			