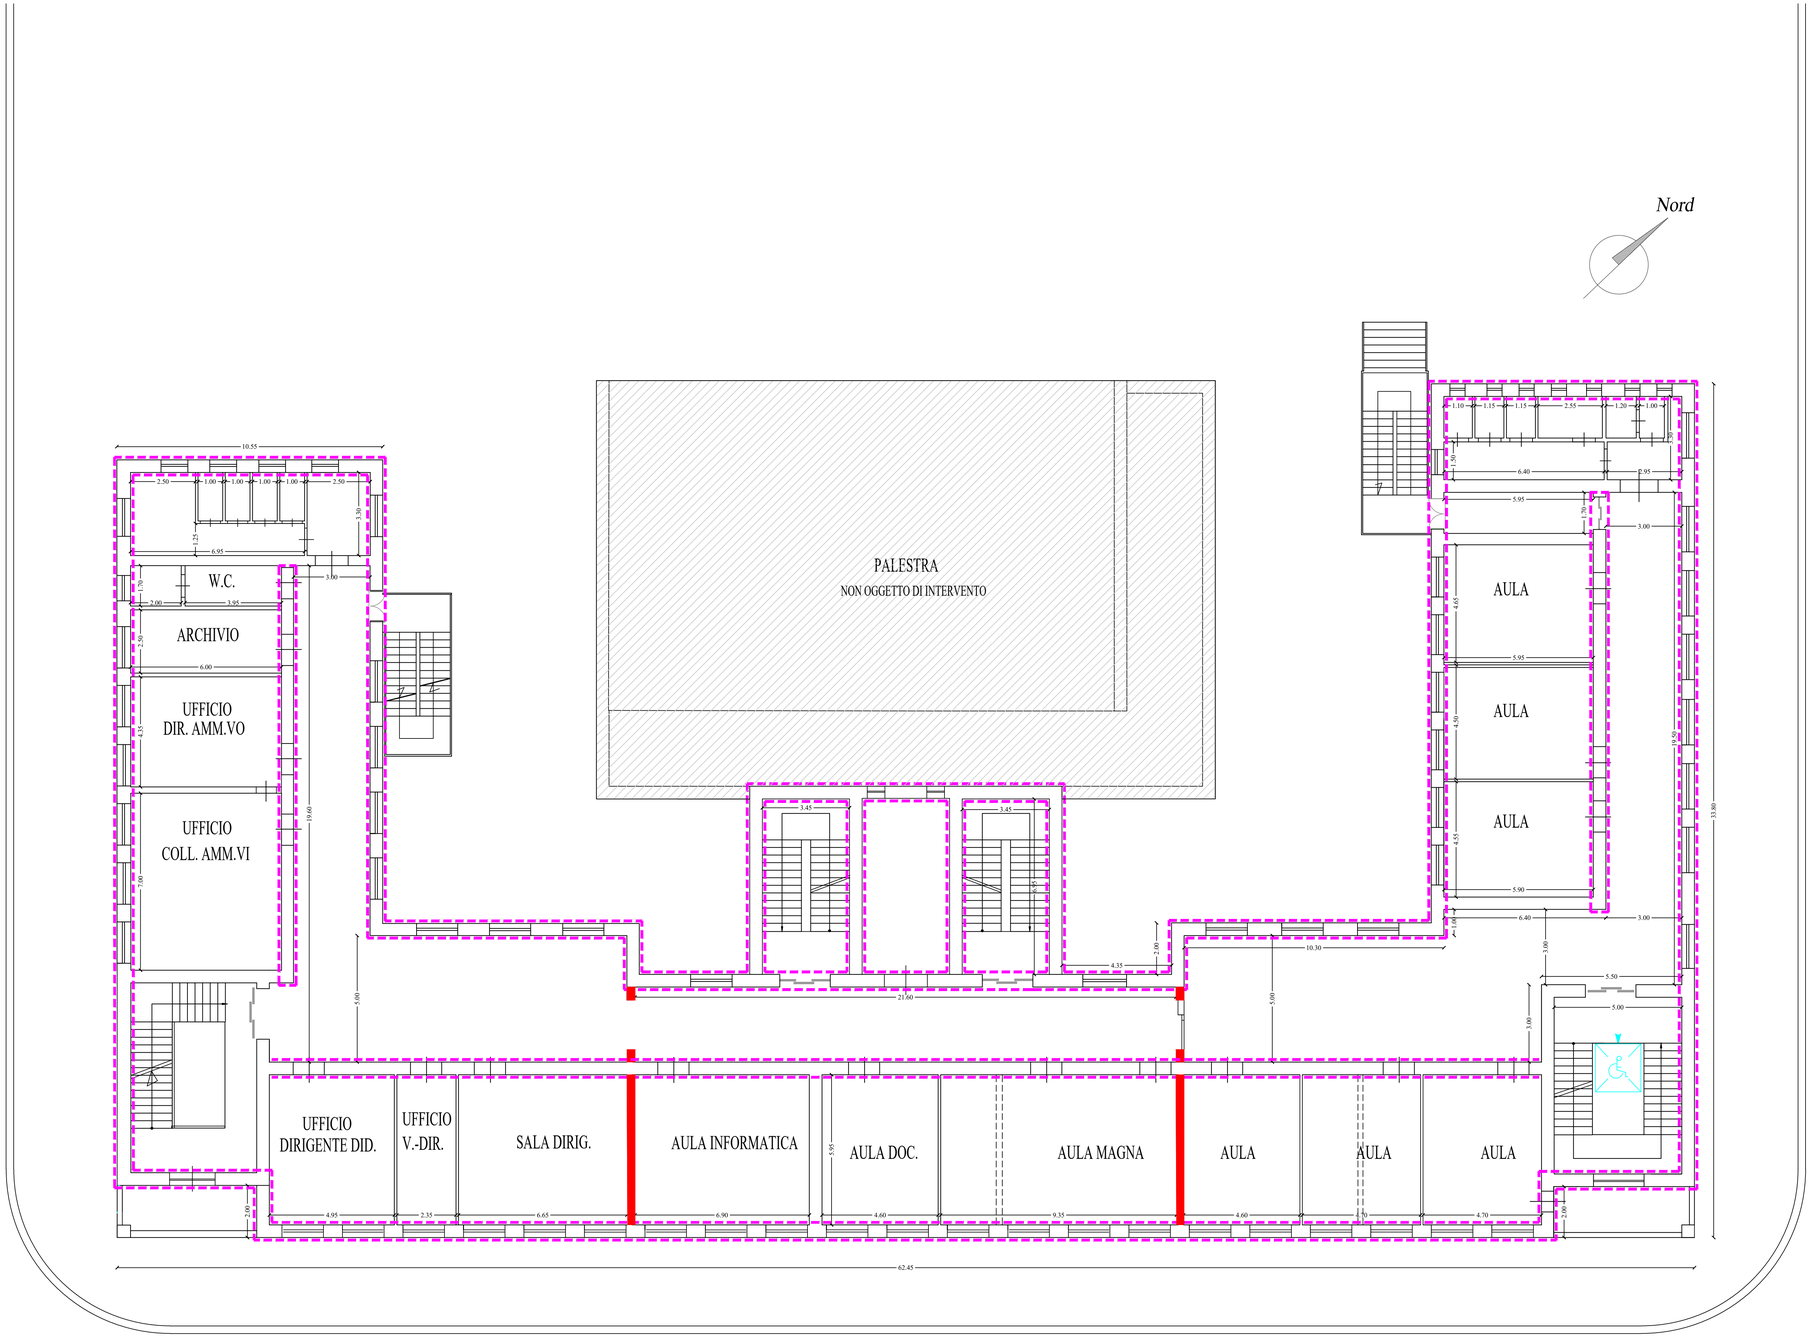


PIANTA SETTI PIANO PRIMO - Scala 1:200

LEGENDA RICOSTRUZIONI E INTERVENTI

Ricostruzione pareti portanti

Intonaco armato

PROGETTAZIONE ESECUTIVA

Via Bellini n. 25
96019 Rosolini –SR–
Telefax 0931502377
E-mail: archingeo.project@libero.it

ARCHINGEO PROJECT & CONSULTING

COMUNE DI ROSOLINI

PROVINCIA DI SIRACUSA

DESIGNAZIONE DELL'OPERA

Lavori di miglioramento sismico dell'edificio sede della scuola media E. De Cillis in Via Rapisardi n.25, ai sensi dell'OPCM 3907, attuazione dell'art. 11 del D.L. 28/04/2009 n. 39 convertito con modificazioni della legge 24/06/2009 n.77

COMMITTENTE

Comune di Rosolini

OGGETTO

Abaco degli interventi Piano Primo

TAV. N° S12

VISTI D'APPROVAZIONE

IL PROGETTISTA, CALCOLISTA E DIR. LAVORI

Dott. Ing. CORRADO CALVO

CALVO CORRADO
Nato il 18.04.54
C.F. CALVO CORRADO
C.R.T.
Z.S.A. RICCALVO
Z.S.A. RICCAMPIO

(FIRMA E TIMBRO)

| DATA | SCALA |
|---|---|
| AGG. 01/2025 | 01/100 |

La riproduzione, la pubblicazione e la distribuzione, totale o parziale, di quanto contenuto in questo documento sono espressamente vietate in assenza di autorizzazione scritta.