



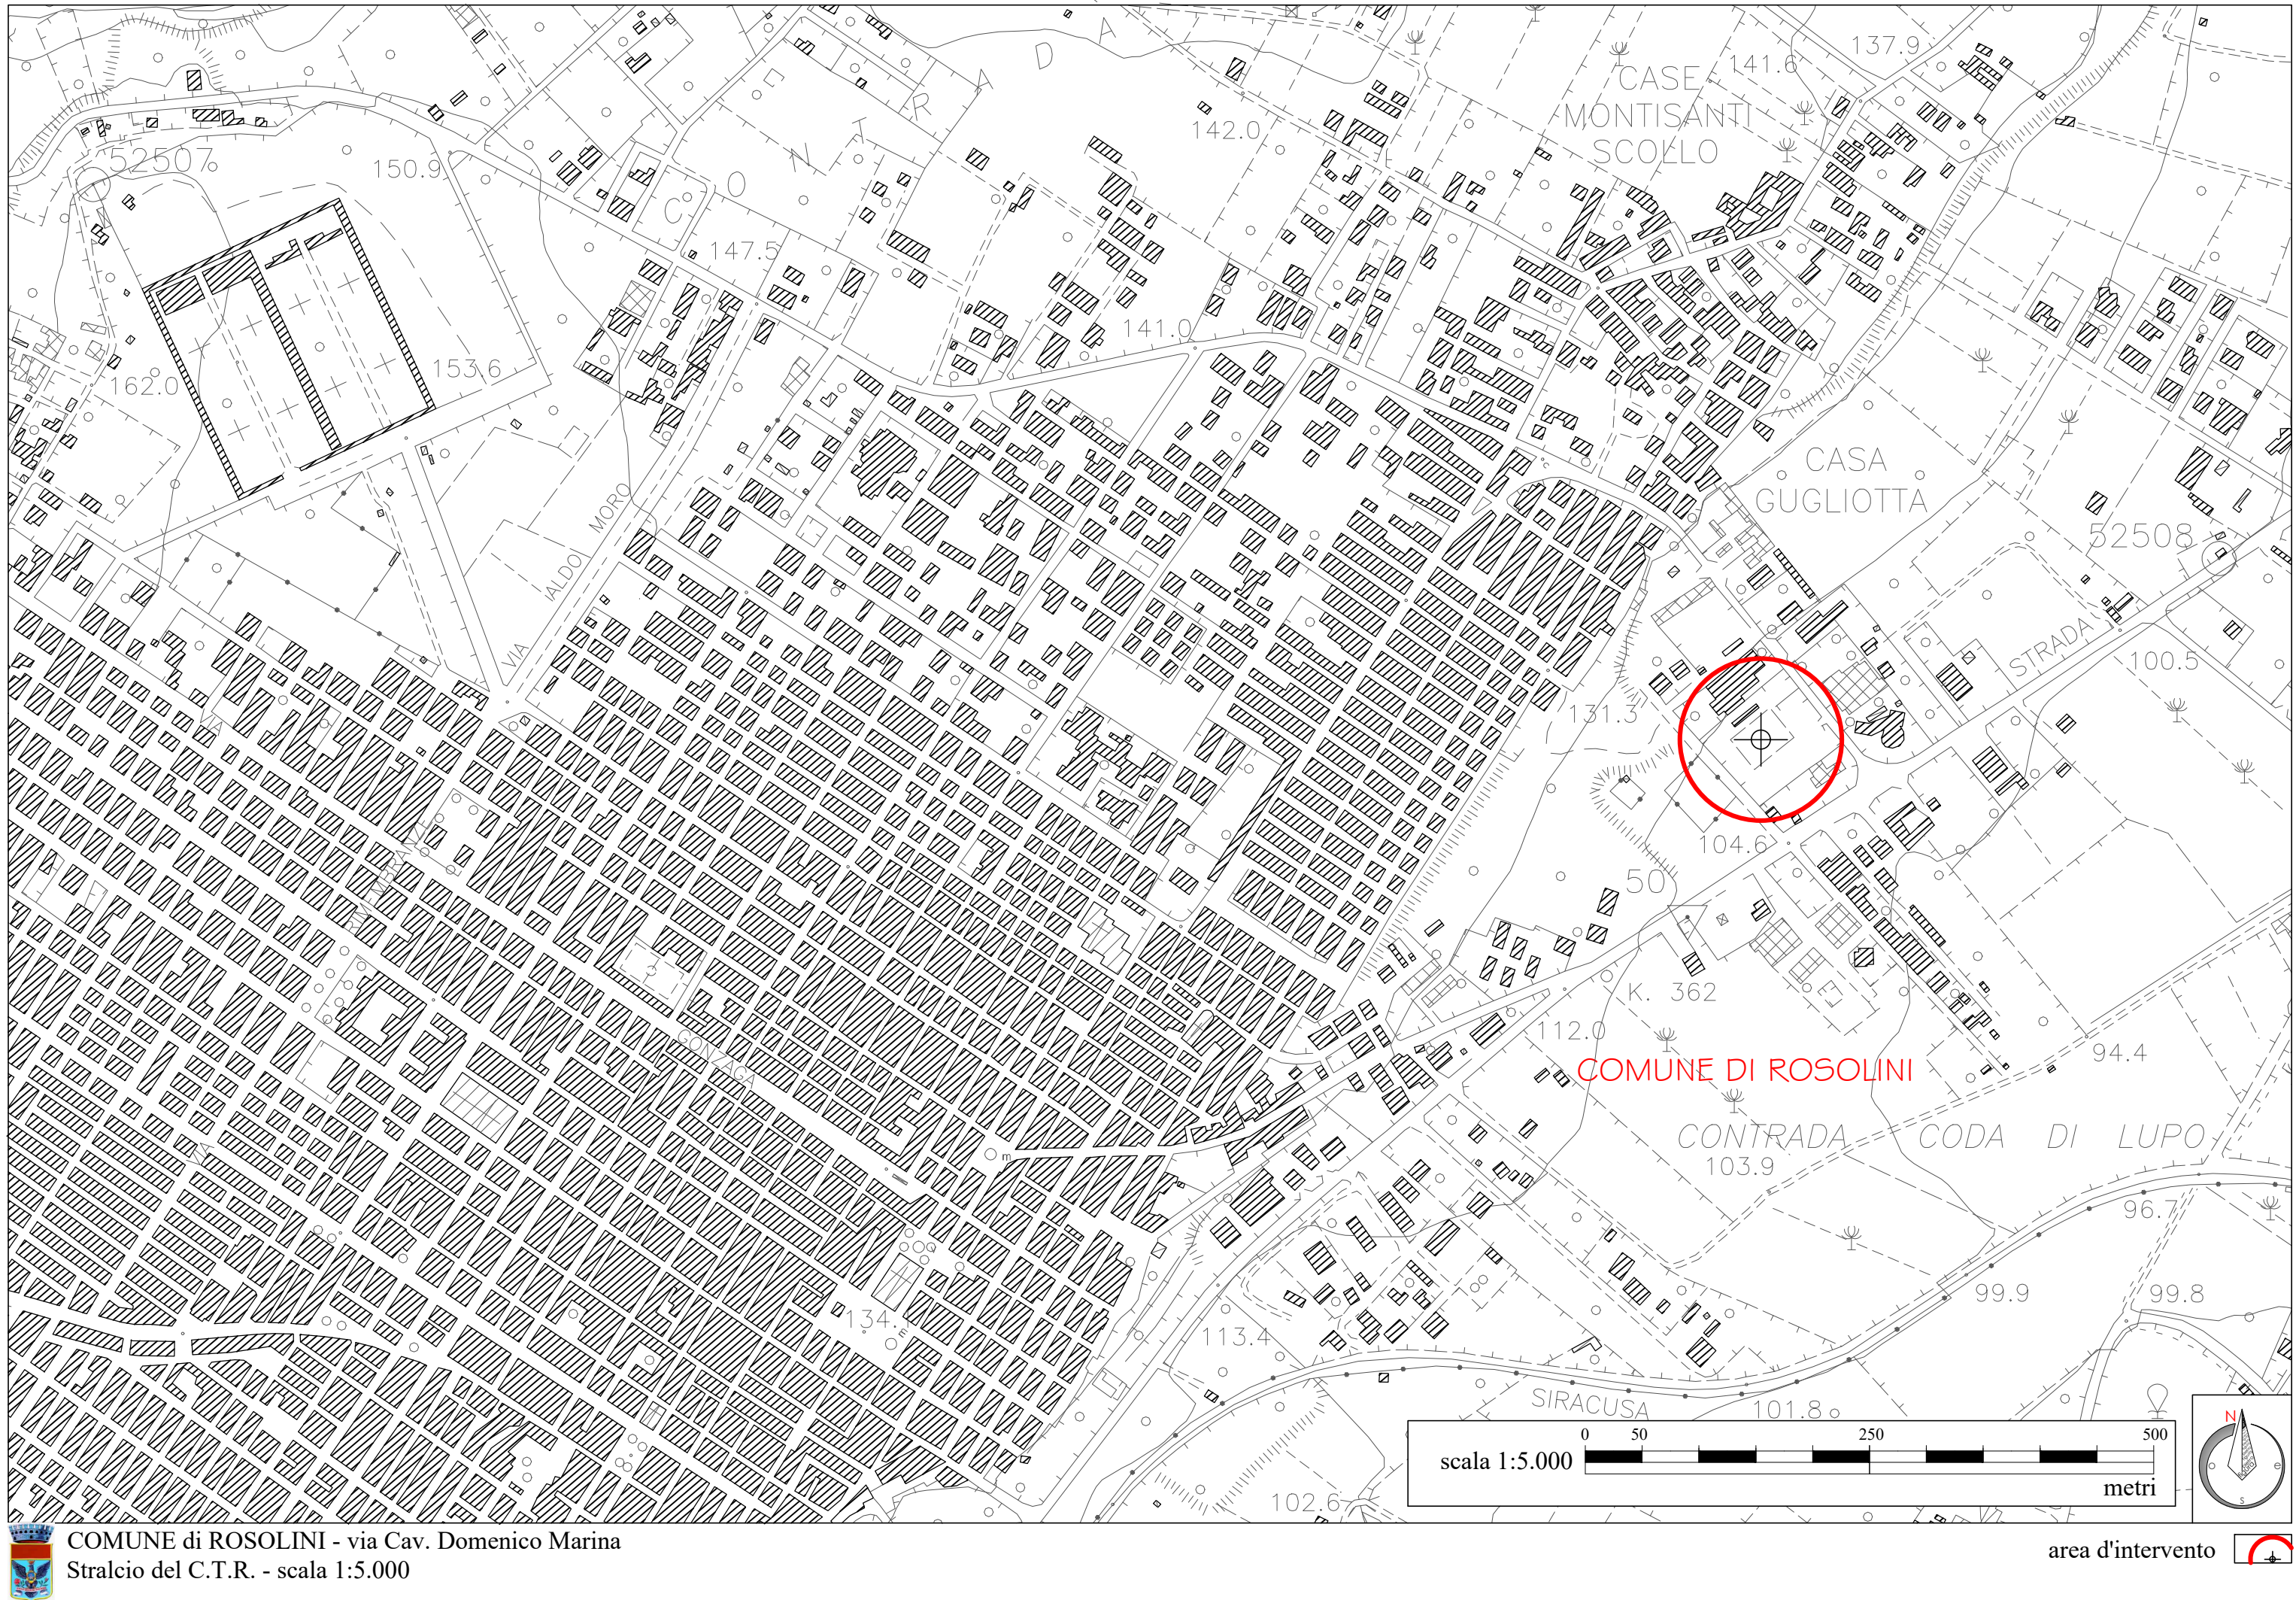

area d'intervento

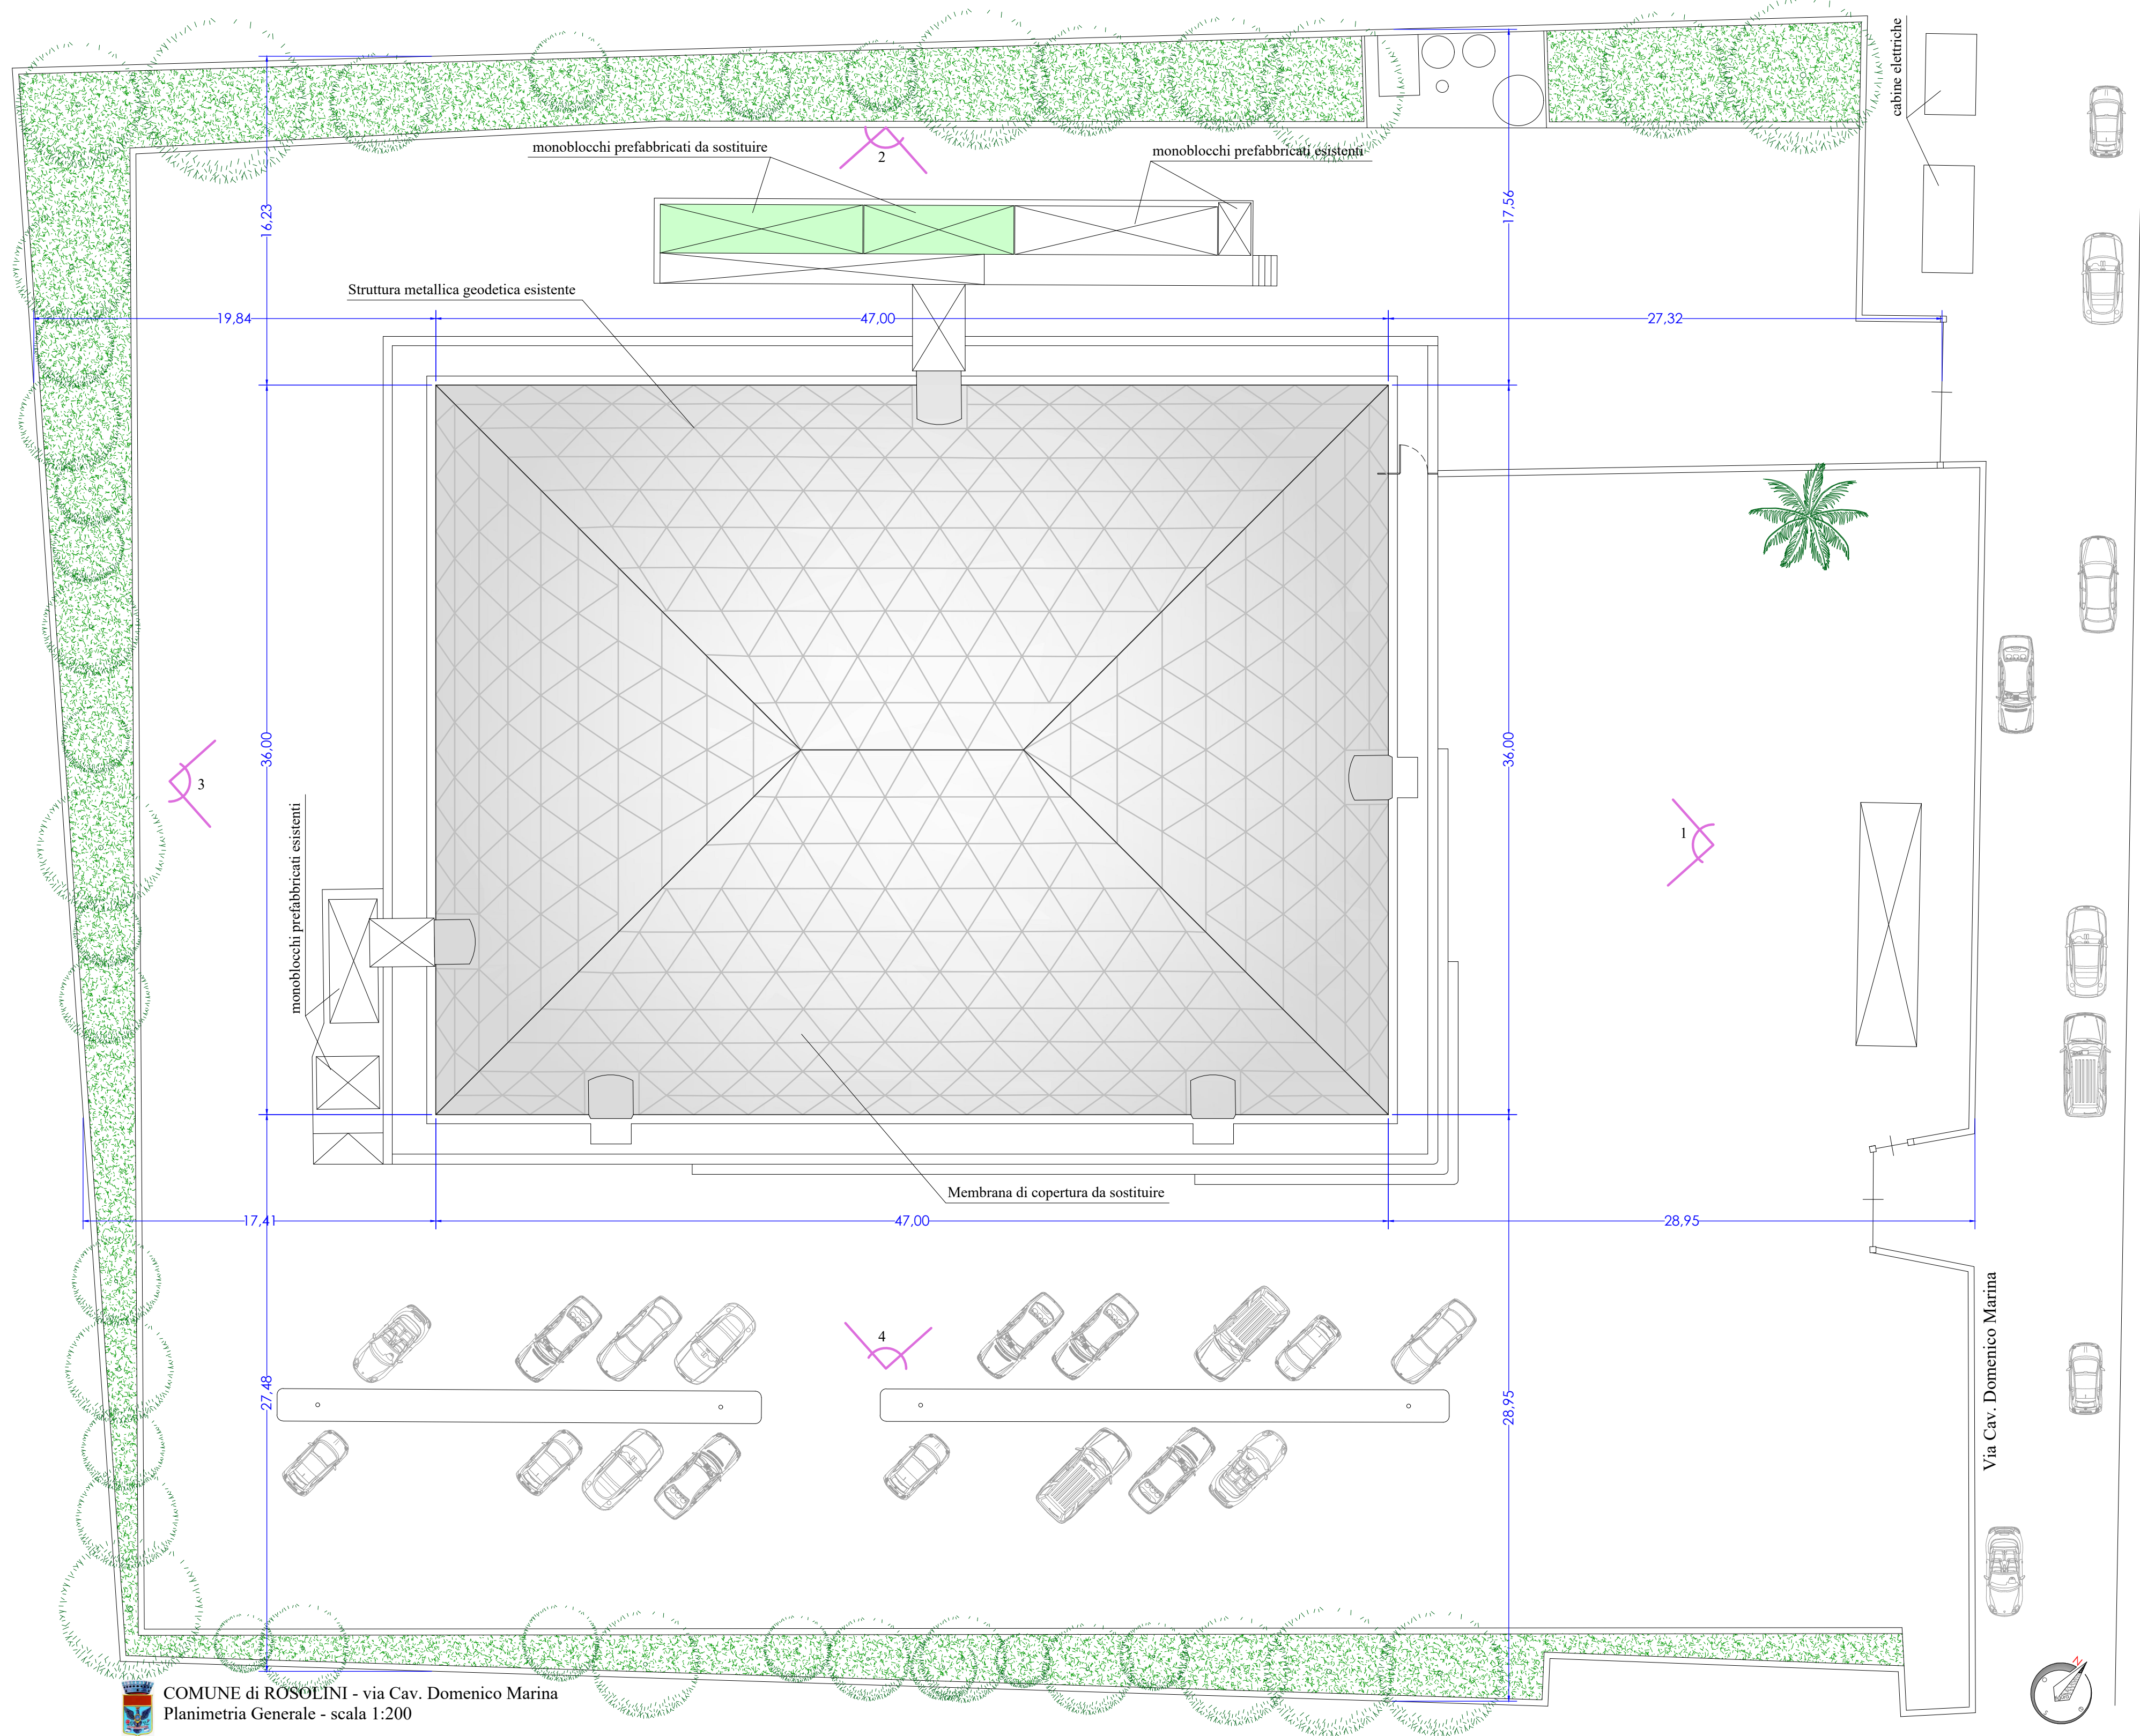

COMUNE DI ROSOLINI - via Cav. Domenico Marina
Planimetria Generale - scala 1:200



pietro figura
architetto

COMUNE di ROSOLINI
Provincia di Siracusa

Oggetto: PROGETTAZIONE, DIREZIONE LAVORI, SICUREZZA, CONTABILITA', LIQUIDAZIONE E CERTIFICAZIONE REGOLARE ESECUZIONE DEI LAVORI DI "MANUTENZIONE STRAORDINARIA E MESSA IN SICUREZZA DELL'IMPIANTO SPORTIVO TENSOSTATICO DI VIA CAVALIERE MARINA IN ROSOLINI (SR)"
CUP: J22H23002550002 - CIG: 84B776B4FD.

Ubicazione dell'opera:
Via Cavaliere Domenico Marina - 96019 Rosolini (SR).

Oggetto della tavola:
STATO DI FATTO (INQUADRAMENTO TERRITORIALE)
stralcio C.T.R., stralcio P.R.G., stralcio catastale, ortofoto satellitare, planimetria generale, foto aeree.

Nome file	Scala	Luogo e data
TAV. 01 (INQUADRAMENTO - STATO DI FATTO).dwg	Indicata	Rosolini, Dicembre 2024

Ditta committente	N° tavola
COMUNE DI ROSOLINI - 8° Settore Servizio LL.PP. Via Stazione n° 79 - 96019 Rosolini (SR) Partita Iva: 0006590896 - Codice NUTS: ITG19 Responsabile Unico del Procedimento: Geom. Salvatore Speranza pec: ing.speranza@pec.comune.rosolini.sr.it	01 Totale n° tavole 02

Architetto Pietro Figura
via Cancelliere n° 9 - 96019 Rosolini (SR)
iscritto all'Ordine professionale degli Architetti, P. P. e C. della prov. di Siracusa al n° 889 dal 2010
mobile: 333 30 35 266 - e-mail: pietrofigura@virgilio.it - pec: pietro.figura@archiworldpec.it
p.iva: 01743080895


Visi d'approvazione

Firmato digitalmente da: Salvatore Speranza
Organizzazione: COMUNE DI ROSOLINI/00056590896
Unità organizzativa: RESPONSABILE DI SERVIZIO
Luogo: Rosolini
Data: 18/12/2024 13:43:01

Timbro e firma
Il progettista e D.L.
arch. Pietro Figura


Pietro
Figura
16.12.2024
14:23:49
GMT+02:00

Il presente progetto è protetto a termini di legge

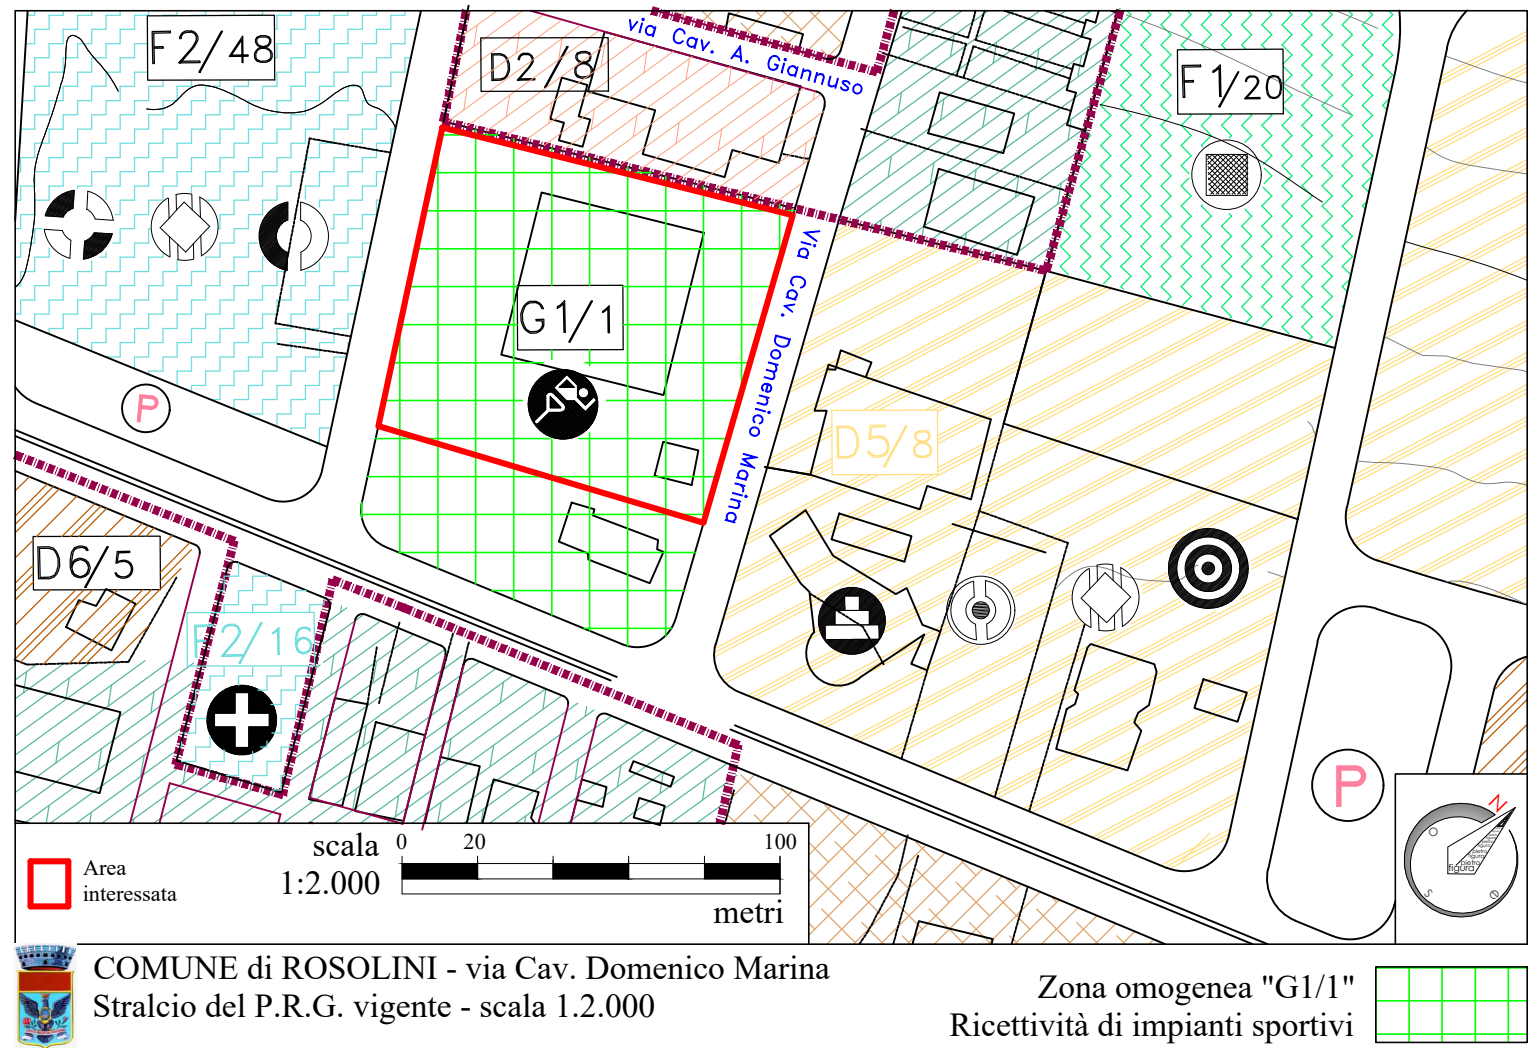

COMUNE DI ROSOLINI - via Cav. Domenico Marina
Stralcio del P.R.G. vigente - scala 1:2.000

Zona omogenea "G1/1"
Ricettività di impianti sportivi

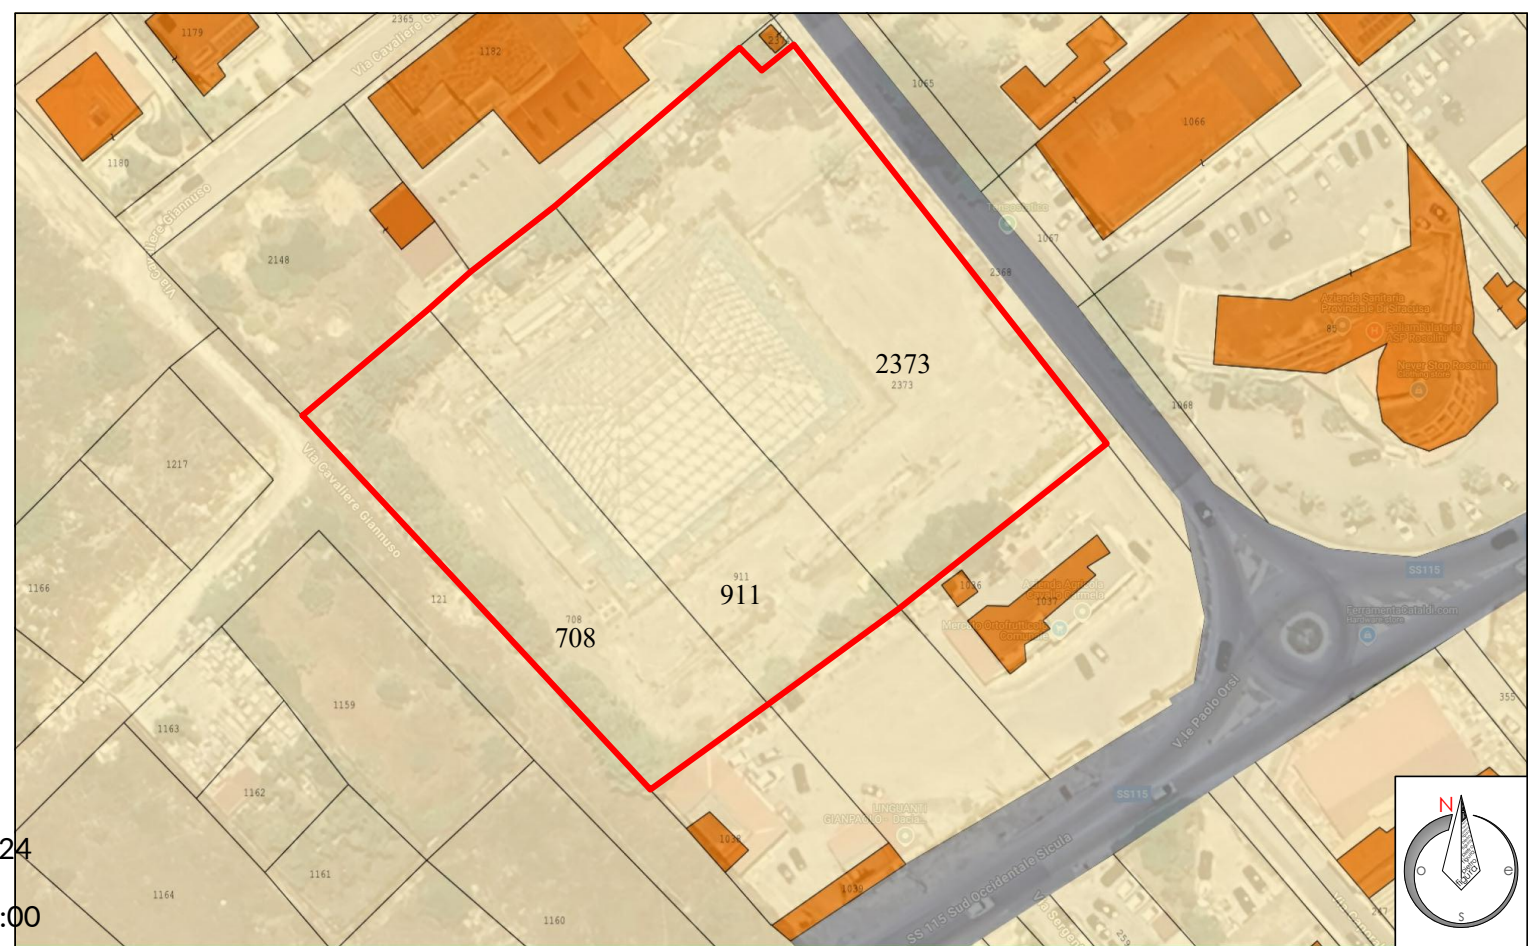

area d'intervento

COMUNE DI ROSOLINI - via Cav. Domenico Marina
Stralcio dell'estratto di mappa catastale
(Fig. n° 31 - parte delle p.lle n° 2373, 911 e 708)



Vista allo "Zenit" - (vista aerea con drone)

lotto interessato



Vista n° 1 - (vista aerea con drone) - prospetto Nord-Est



Vista n° 2 - (vista aerea con drone) - prospetto Nord-Ovest



Vista n° 3 - (vista aerea con drone) - prospetto Sud-Ovest



Vista n° 4 - (vista aerea con drone) - prospetto Sud-Est