
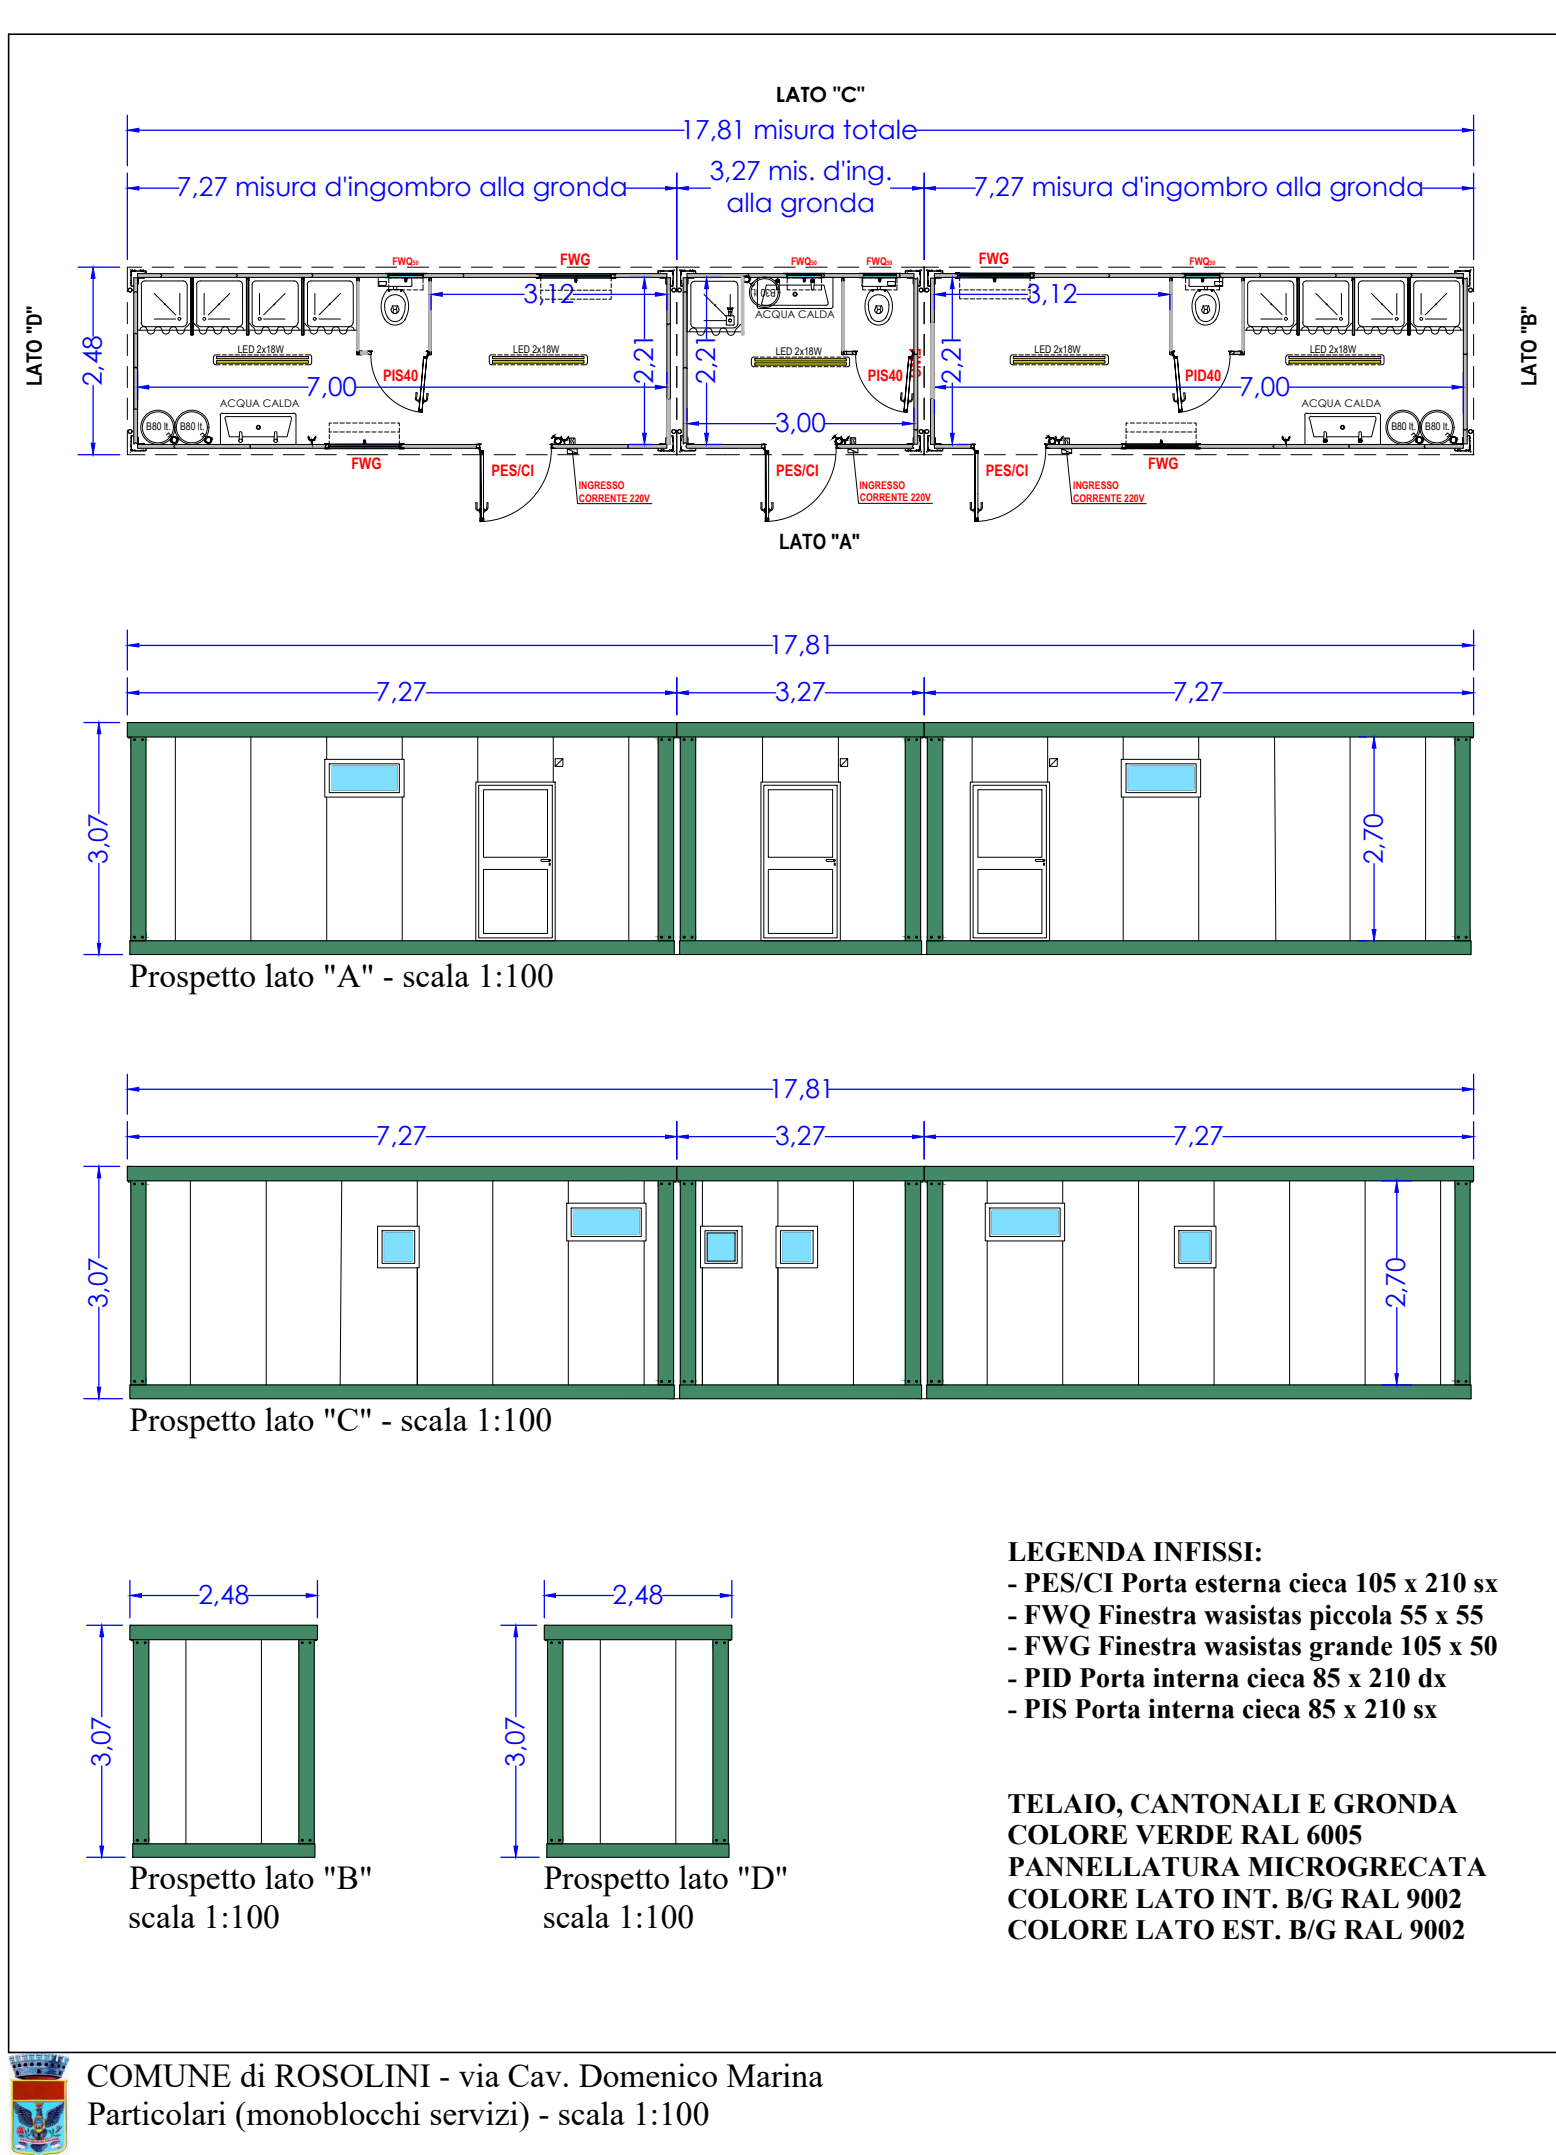
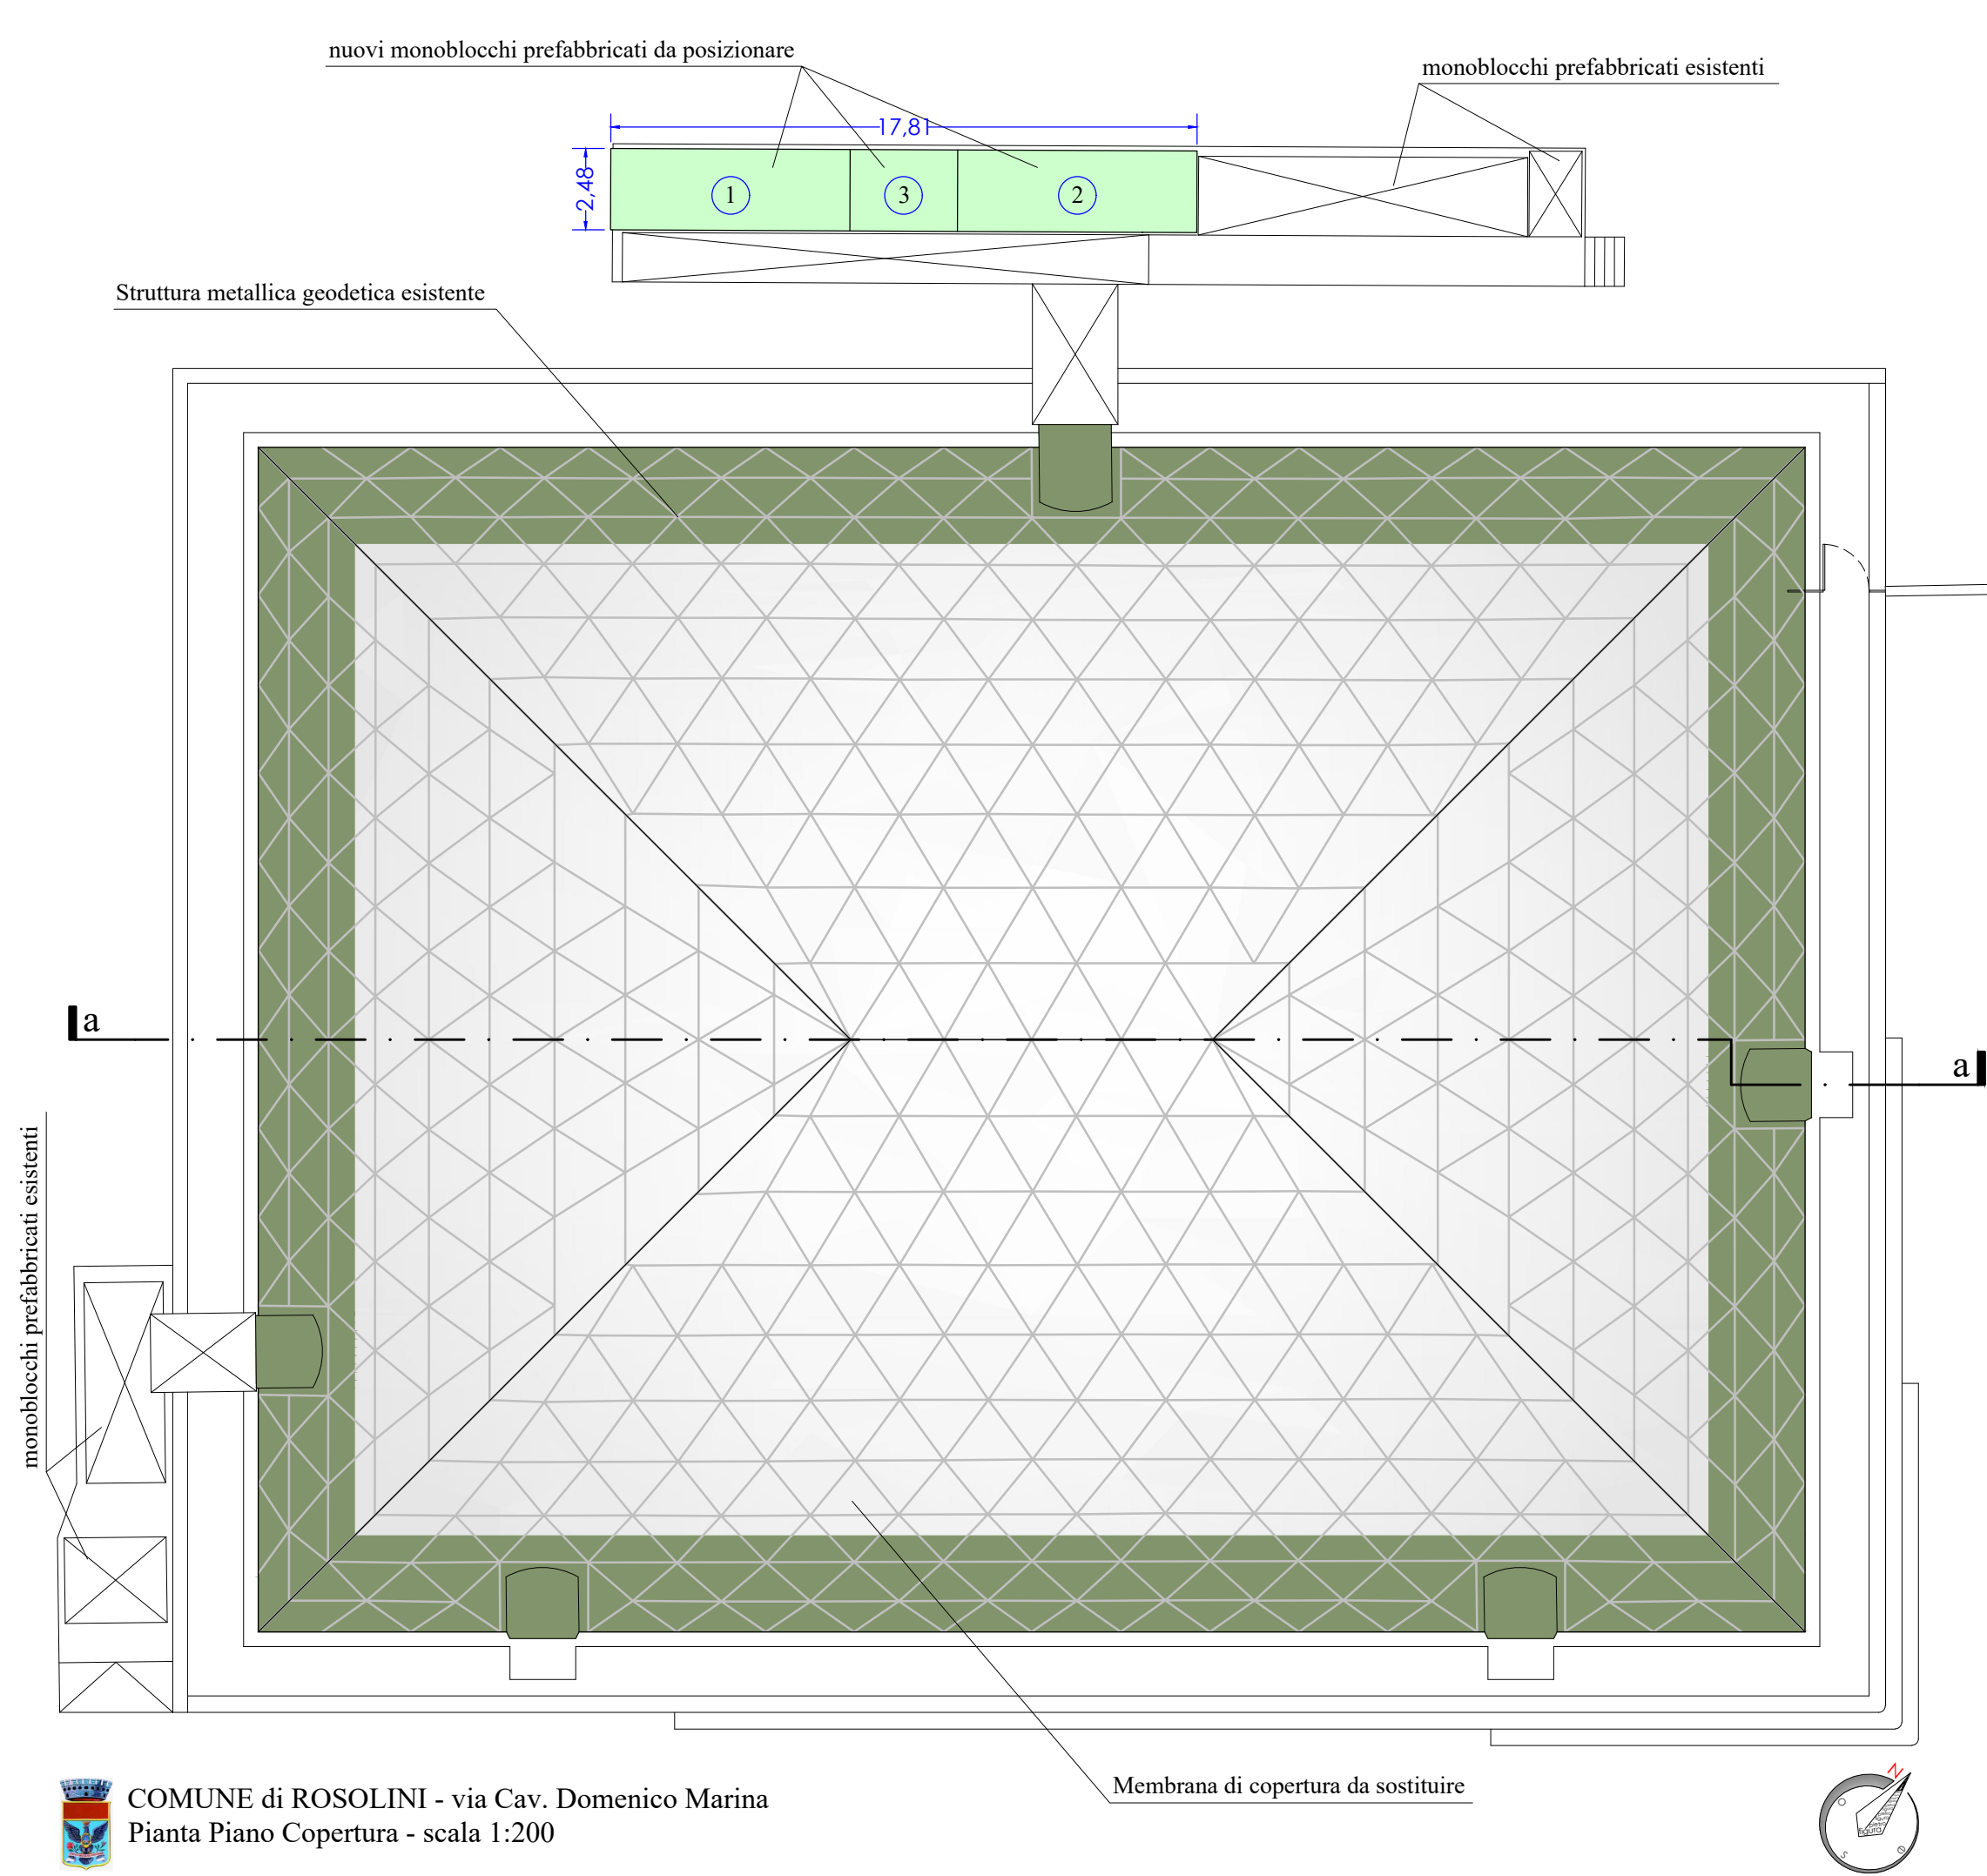


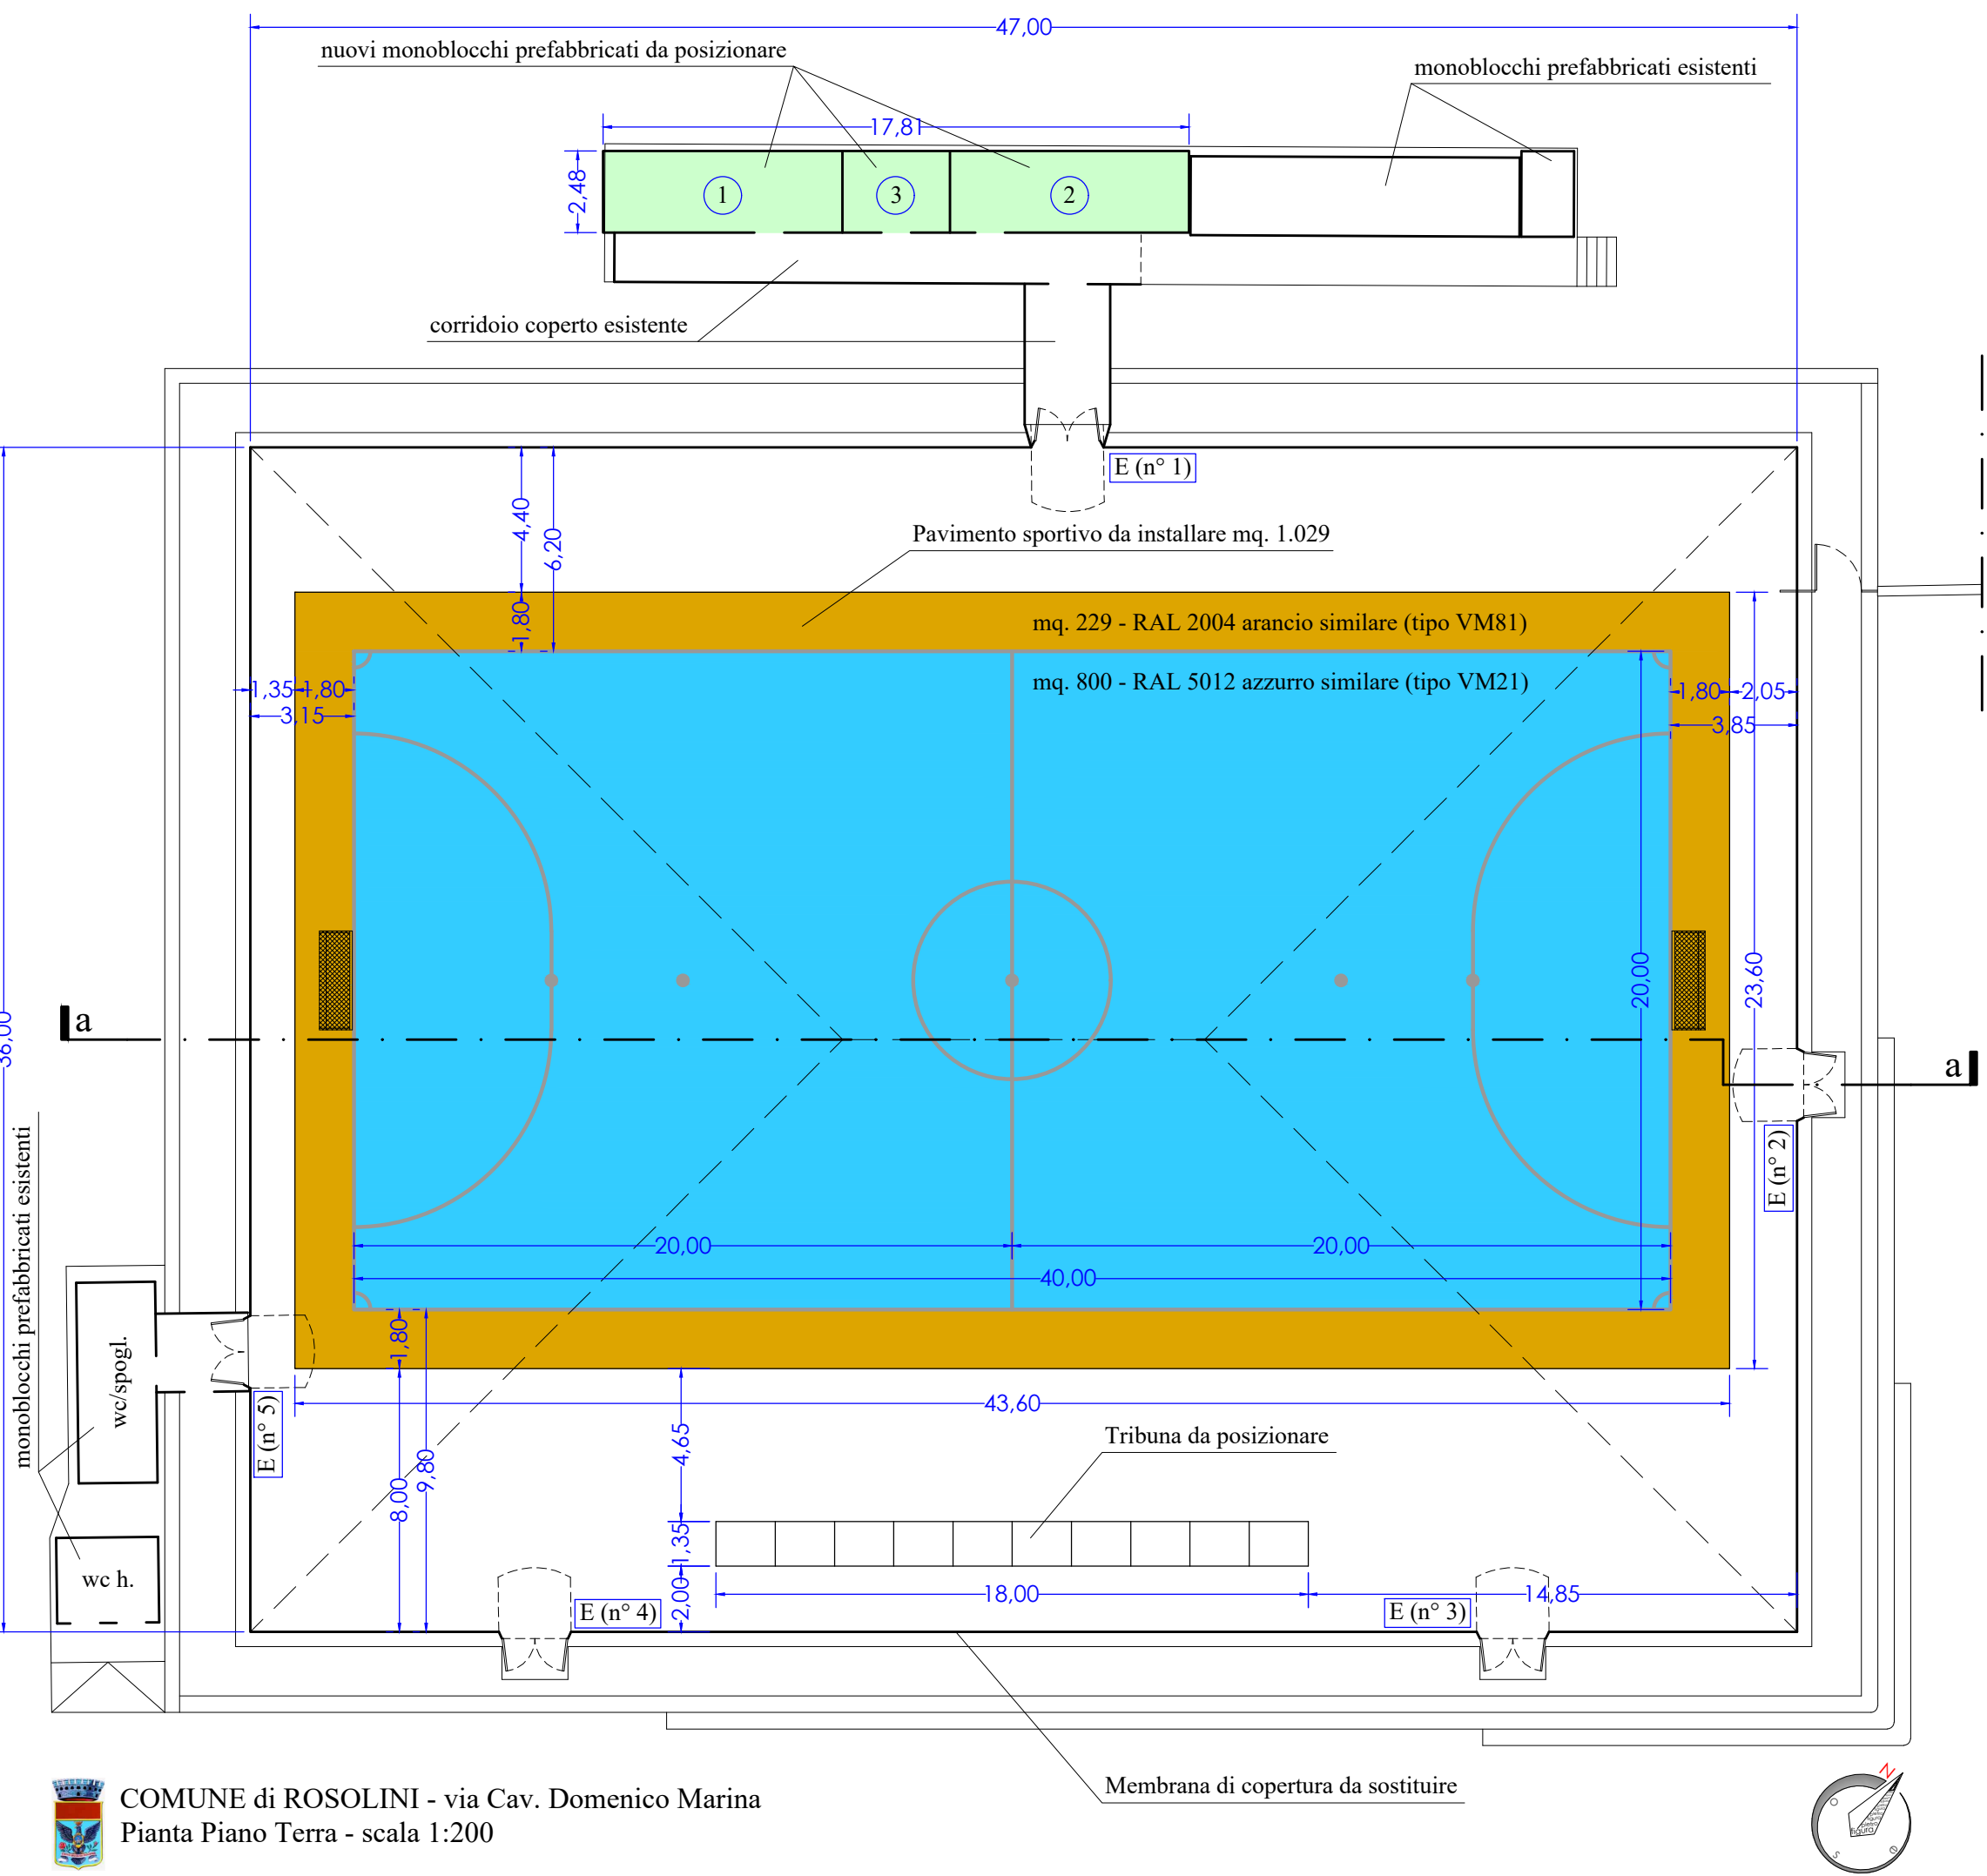

pietrofigura architetto

COMUNE di ROSOLINI
Provincia di Siracusa

Oggetto: PROGETTAZIONE, DIREZIONE LAVORI, SICUREZZA, CONTABILITA', LIQUIDAZIONE E CERTIFICAZIONE REGOLARE ESECUZIONE DEI LAVORI DI "MANUTENZIONE STRAORDINARIA E MESSA IN SICUREZZA DELL'IMPIANTO SPORTIVO TENSOSTATICO DI VIA CAVALIERE MARINA IN ROSOLINI (SR)"
CUP: J22H23002550002 - CIG: B4B776B4FD.

Ubicazione dell'opera:
Via Cavaliere Domenico Marina - 96019 Rosolini (SR).

Oggetto della tavola:
PROGETTO
piante, prospetti, sezione, particolari.

Nome file: 1AV_02 (PROGETTO).dwg
Scala: Indicata
Luogo e data: Rosolini, Dicembre 2024

Ditta committente:
COMUNE di ROSOLINI - 8° Settore Servizio LL.PP.
via Spione n° 79 - 96019 Rosolini (SR)
Partita Iva: 00056590896 - Codice NUTS: ITG19
Responsabile Unico del Procedimento:
Geom. Salvatore Speranza
pec: ing.capoli@pec.comune.rosolini.sr.it

N° tavola: **02**
Totale n° tavole 02

Architetto Pietro Figura
via Cancelliere n° 9 - 96019 Rosolini (SR)
iscritto all'Ordine professionale degli Architetti, P. P. e C. della prov. di Siracusa al n° 889 dal 2010
mobile: 333 30 35 266 - e-mail: pietrofigura@virgilio.it - pec: pietro.figura@archiworldpec.it
p.iva: 01743080895

Visti d'approvazione:
Firmato digitalmente da: Salvatore Speranza
Organizzazione: COMUNE di ROSOLINI/00056590896
Unità organizzativa: RESPONSABILE DI SERVIZIO
Luogo: Rosolini
Data: 18/12/2024 17:32:21

Timbro e firma:
Il progettista e D.L.
arch. Pietro Figura

Pietro Figura
14.12.2024
14:23:49
GMT+02:00

Il presente progetto è protetto a termini di legge

