



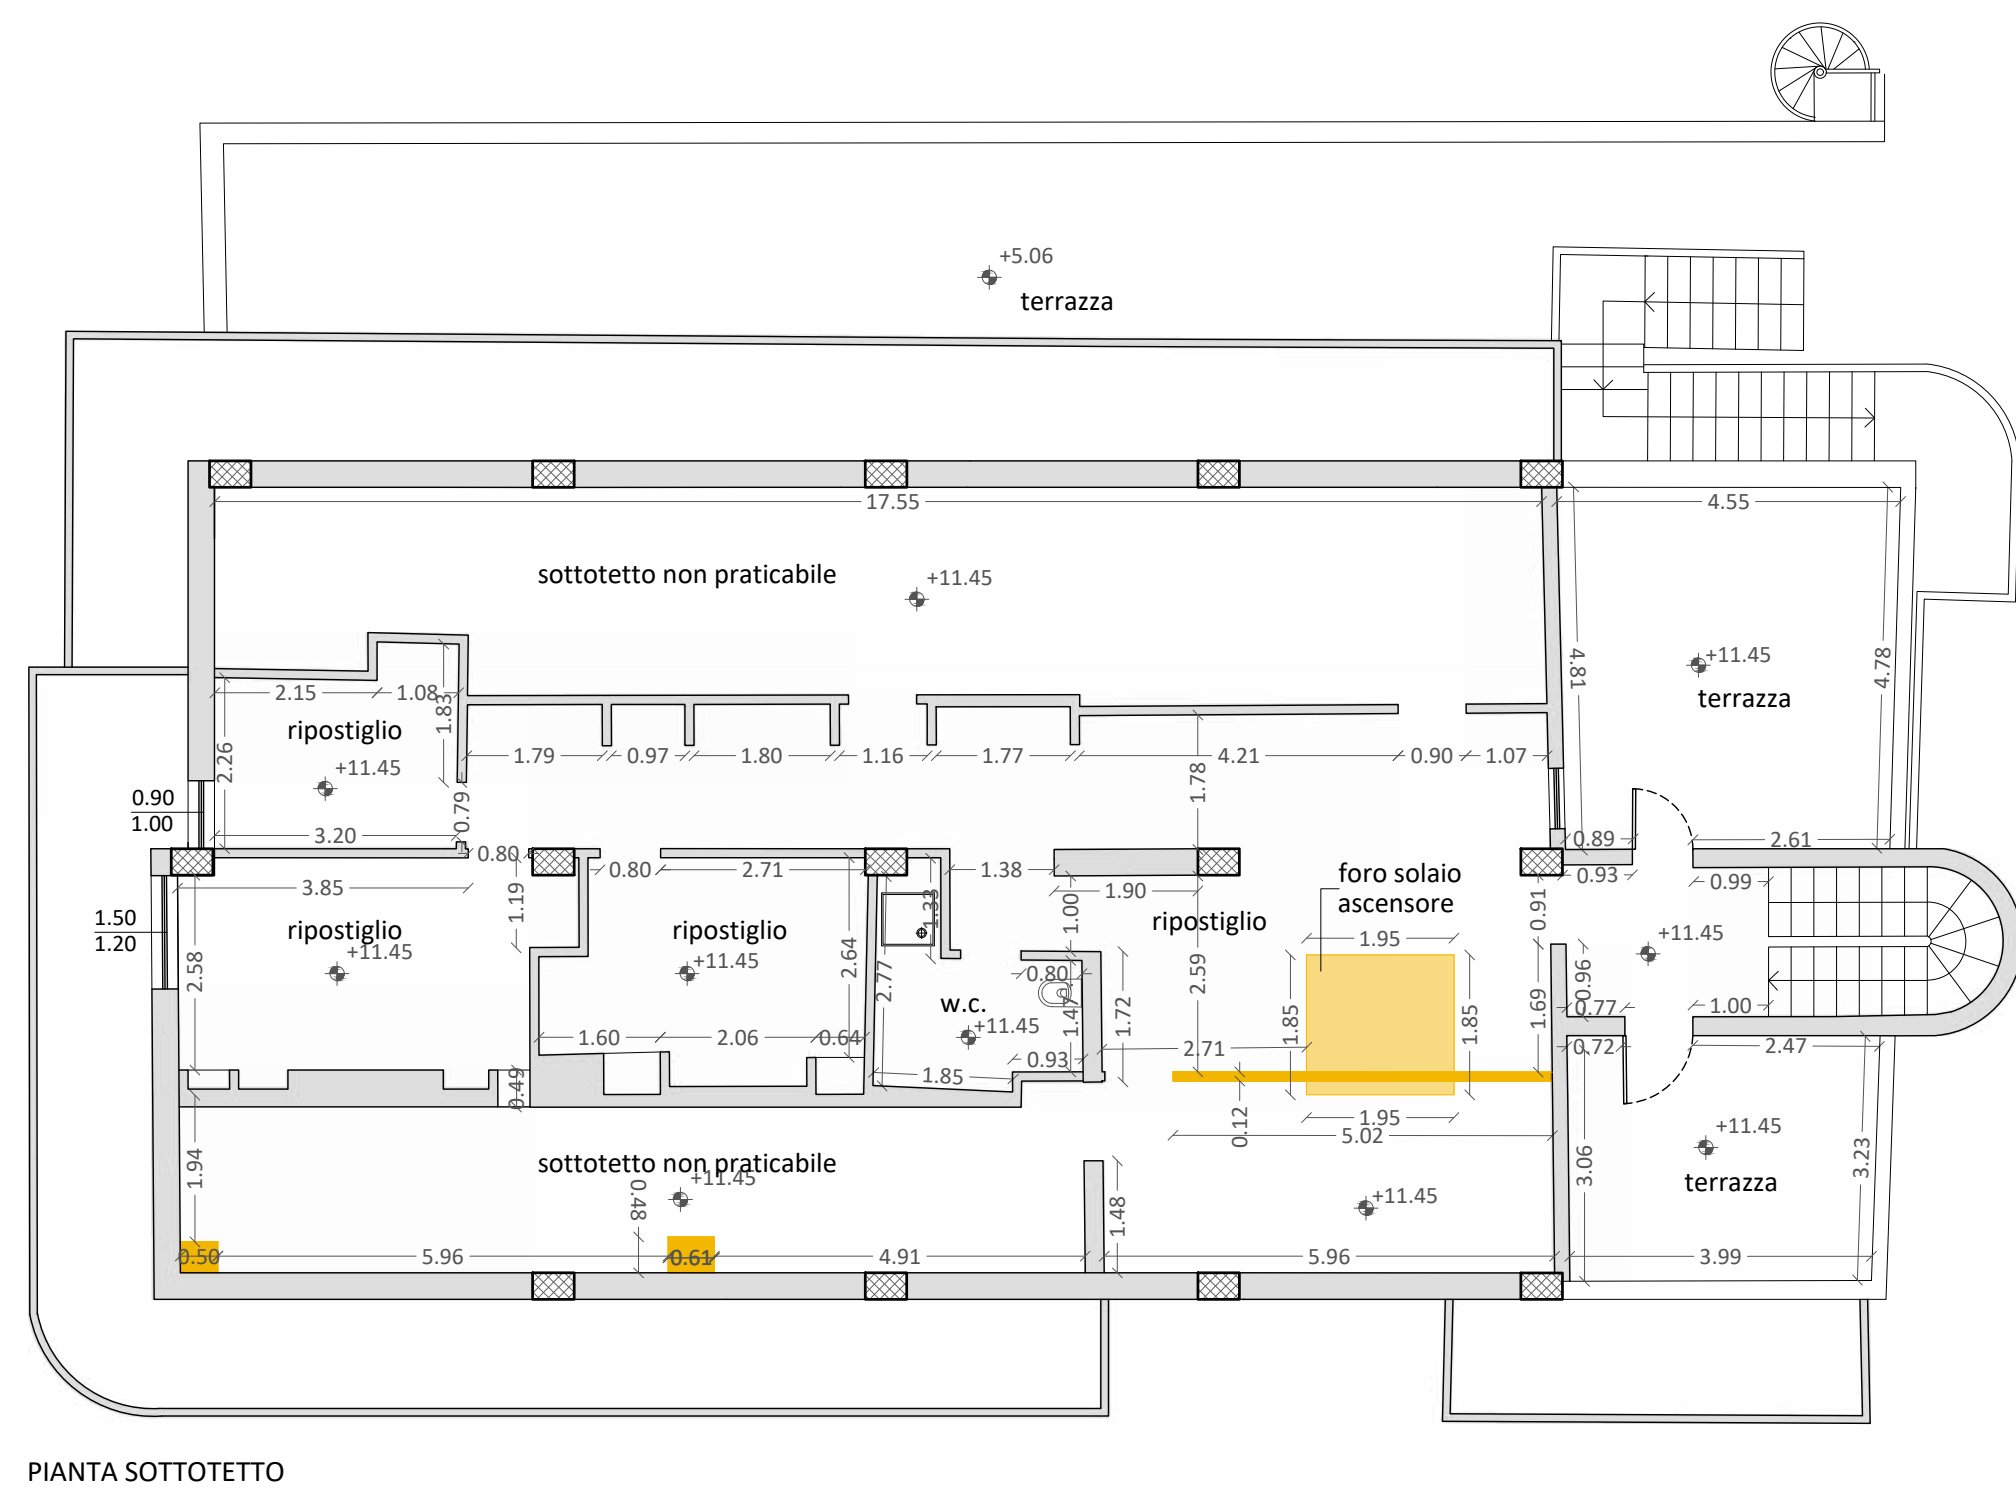

LEGENDA

-  Rimozione infissi
-  Demolizione tramezzature
-  Demolizione pavimenti e massetti
-  Demolizione controsoffitto

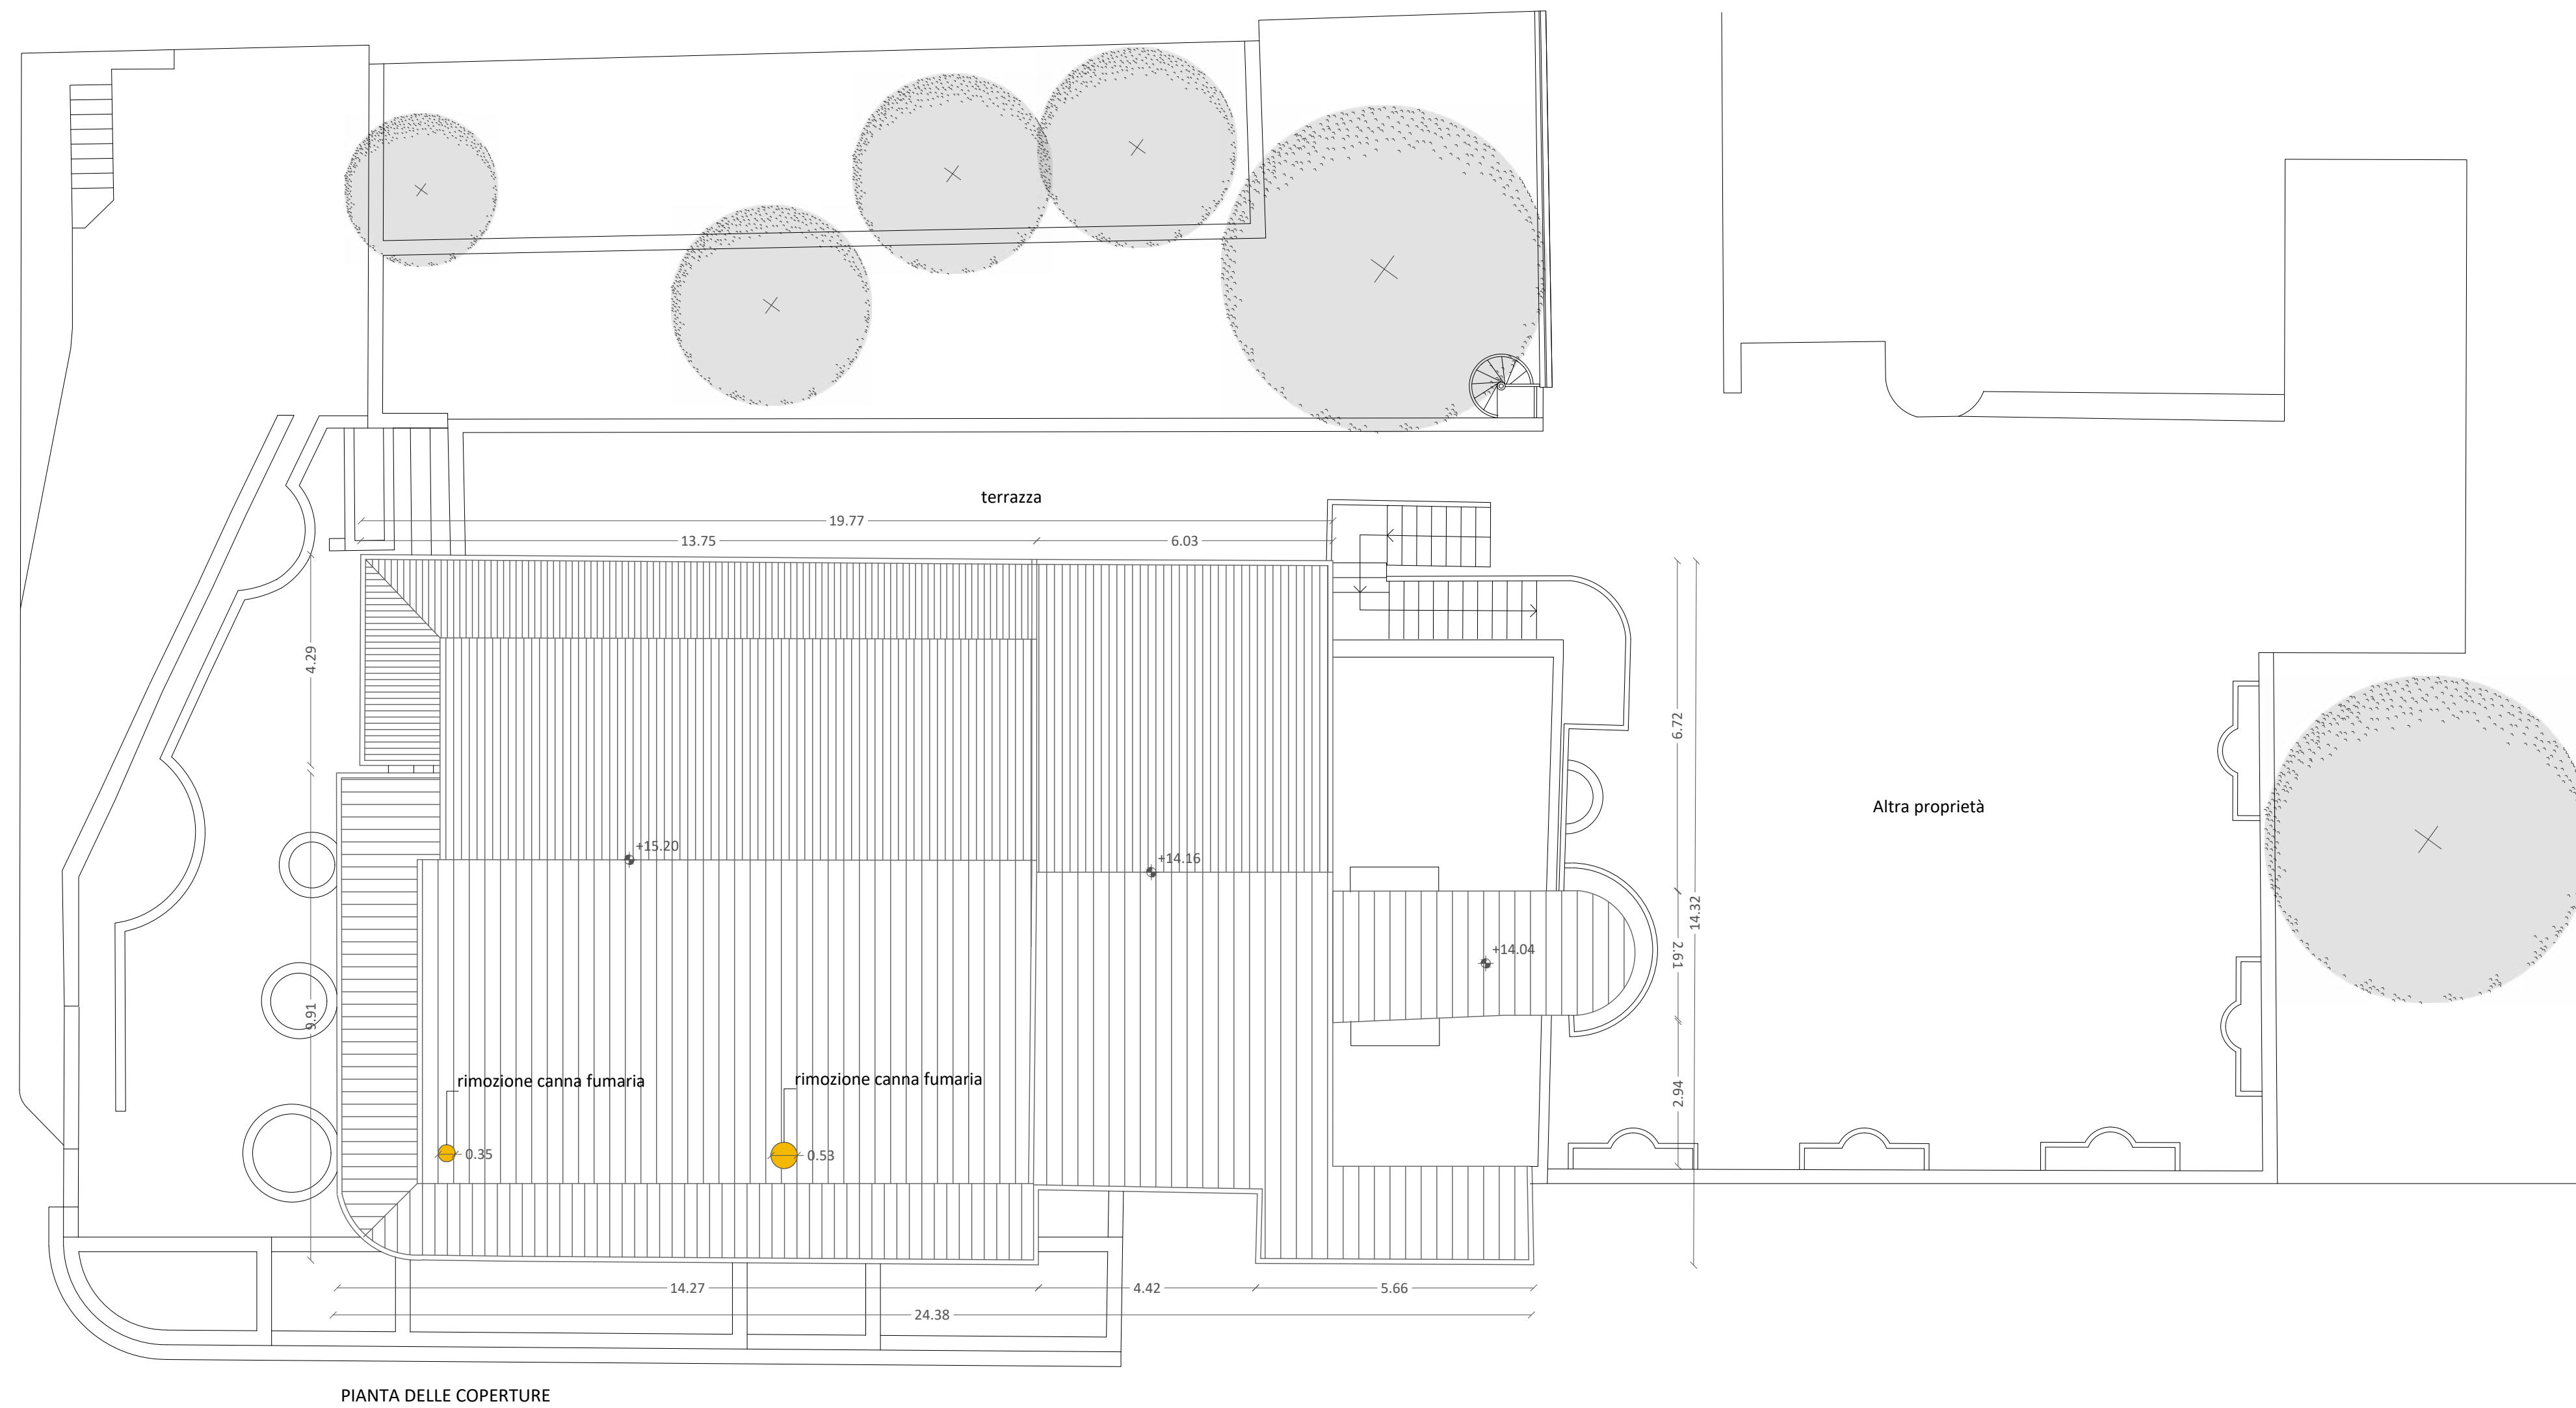

COMUNE DI BORGETTO
Città Metropolitana di Palermo
Piazza Vittorio Emanuele Orlando 1 - cap 90042 Borgetto
Tel: 091/8581923 - www.comune.borgetto.pa.it
E-Mail: ufficio.manutenzioni@comune.borgetto.pa.it
Pec: ufficio.protocollo@pec.r.ufficietecniceborgetto@pec.it
Cod. Fisc. 00518510821 - Part. IVA 00518510821

PROGETTO DEFINITIVO/ESECUTIVO
 ON LEGALITÀ 2014-2020 – ASSE 3, AZIONE 3.1.1
 PROGETTAZIONE FASCELEVA-ESECUTIVA, COORDINAMENTO
 DELLA SICUREZZA IN FASCELEVA, DIREZIONE LAVORI
 ON STABILITÀ, LAVORI DI RIQUALIFICAZIONE E DI
 CONVERSIONE DEL BENEFICIARIO ALLA CRIMINALITÀ
 ORGANIZZATA SITO IN VIA MONTERRAPPA, N. 20 ANGOLO
 C/ COLUMBO, DA DESTINARE A CENTRO PER DONNE
 INFORMATICA 2014-2020 CIG: 6380259984

PROGETTISTI: RTP MOREMME S.r.l. (Vite Speciale
 VIA MOREMME 21, (Colognole)
 Via Veneto 28 - 00187 - 00193 Colognole Calabria - Italy
 P. IVA 02946360800 Tel.Fax +39 0955173586
 info@moremme.it - www.moremme.it

Arch. Iorio TASSONE (P.M. - Biml manager - Architettura -
 Strutture - Impianti)
Arch. Simona LABATE
 Ing. Gabriele TASSONE (Strutture)
 Ing. Giacomo MAIORINI (Imp. elettrici e sistemi)
 Arch. Pasquale BRUNO (Acustica)
 Prof. Antonio Tiberio PIZZONIA (Geologia)

Mandante:
Ing. Vito SPECIALE (Impianti)

Consulenti:
Ing. **Bruno ARENA** (*Impianti idrici e termici*),

Collaboratori:
Arch. Ilaria FIUMARA
Arch. Jannah HASSANEIN
Ing. Daniele FEDERICO

AUT. DI P. U.P.: ing. Andrea SALAMONE	
COMMESSA: 25.P12.00.PE	
CONTROLLATO: S. Labate	APPROVATO: I. Tassone
APRILE 2025	REV: 0
laborato: AR.T.13	Scala: 1:100

DEMOLIZIONI
PIANTA SOTTOTETTO
PIANTA DELLE COPERTURE

