




PROSPETTO NORD-OVEST



PROSPETTO NORD-EST

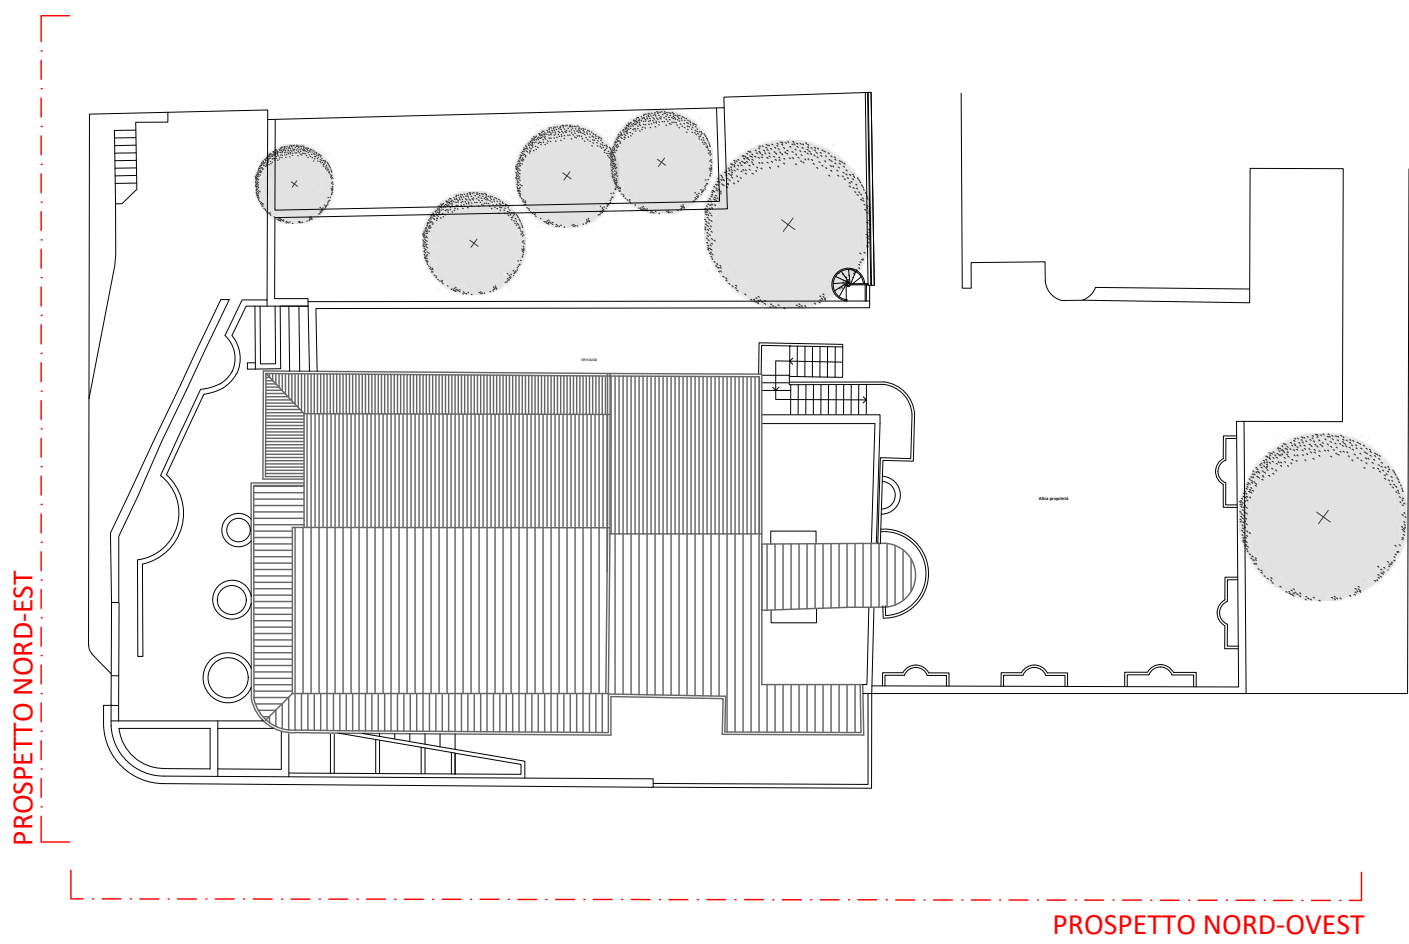

KEYPLAN CON INDICAZIONE PROSPETTI



PROGETTO DEFINITIVO/ESECUTIVO
POM LOGISTICA 2014-2020 - ASSE S. AZIONE 3.1.1
PROGETTAZIONE DEFINITIVA/ESECUTIVA, COORDINAMENTO
DELLA SICUREZZA IN FASE ESECUTIVA, DIREZIONE LAVORI E
CONTABILITÀ DEI "LAVORI DI RIQUALIFICAZIONE E DI
RICONVERSIONE DEL BENE CONFISCATO ALLA CRIMINALITÀ
ORGANIZZATA SITO IN VIA MONTESAPPA, N. 20, ANGOLO
VIA C. COLOMBO, DA DESTINARE A CENTRO PER DONNE
VITTIME DI VIOLENZA" CAP. 0301300010000 DEL BIPRODOTTO
PROGETTISTI: RTP Morpheme S.r.l./Ing. Vito Speciale
MORPHEME S.r.l. (responsabile)
Via Veneto 29 - 00187 - 00193 Roma Capitale - Italy
P. IVA 02934660800 Tel/Fax +39 0651716586
* L. 03/08/2015
info@morpHEME.it - www.morpHEME.it
Arch. **Barlo TASSONE** (P.M. - BIM manager - Architettura)
Strutture - Impianti
Arch. **Simona LABATE** (Architettura)
Ing. **Gabriele UCCELLATORE** (Strutture)
Ing. **Giacomo MAJORINI** (Imp. elettrici e speciali)
Arch. **Pasquale BRUNO** (Acustica)
Geol. **Antonio Tiberio PIZONIA** (Geologia)

Mandante:
Ing. **Vito SPECIALE** (Impianti)

Consulente:
Ing. **Bruno ARENA** (Impianti idrici e termici)

Collaboratori:
Arch. **Raria FRUMARA**
Arch. **Jannah HASSANEIN**
Ing. **Daniele FEDERICO**

RUP: Ing. **Andrea SALAMONE**
COMMESSA: 25.P12.00.PE
CONTROLLATO: **S. Labate** APPROVATO: **I. Tassone**
APRILE 2025 REV: 0
Elaborato: **AR.T.33** Scala: **1:50**

STATO DI PROGETTO
PROSPETTI NORD-OVEST E NORD-EST

