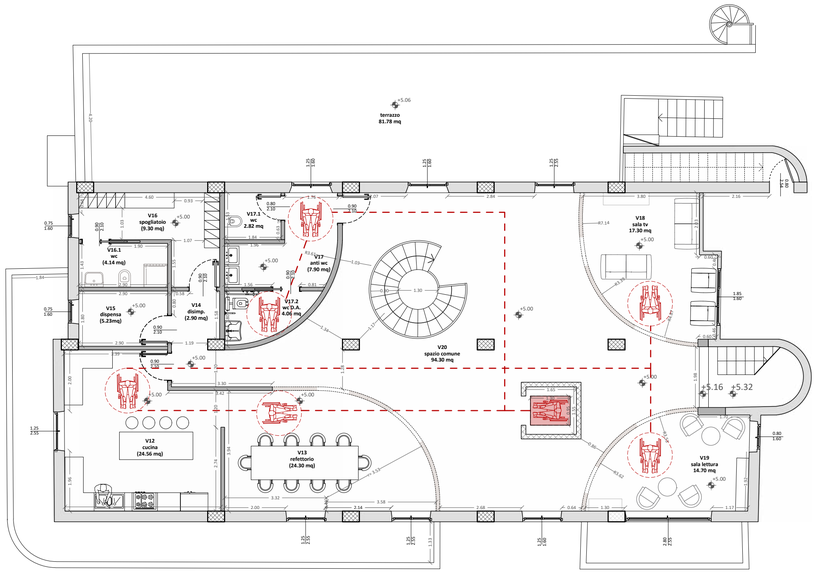

PIANTA PIANO PRIMO

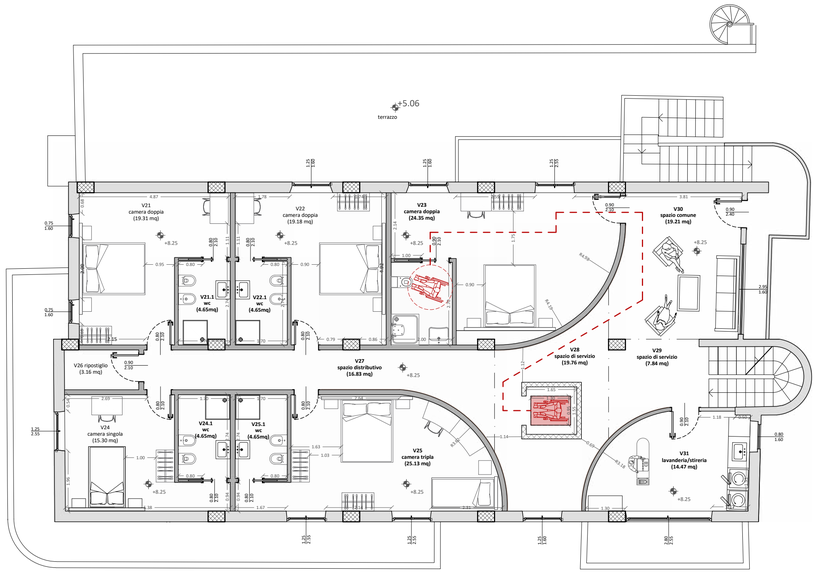

PIANTA PIANO SECONDO

LEGENDA

accessibilità e spazio di manovra

collegamento verticale

percorso accessibile

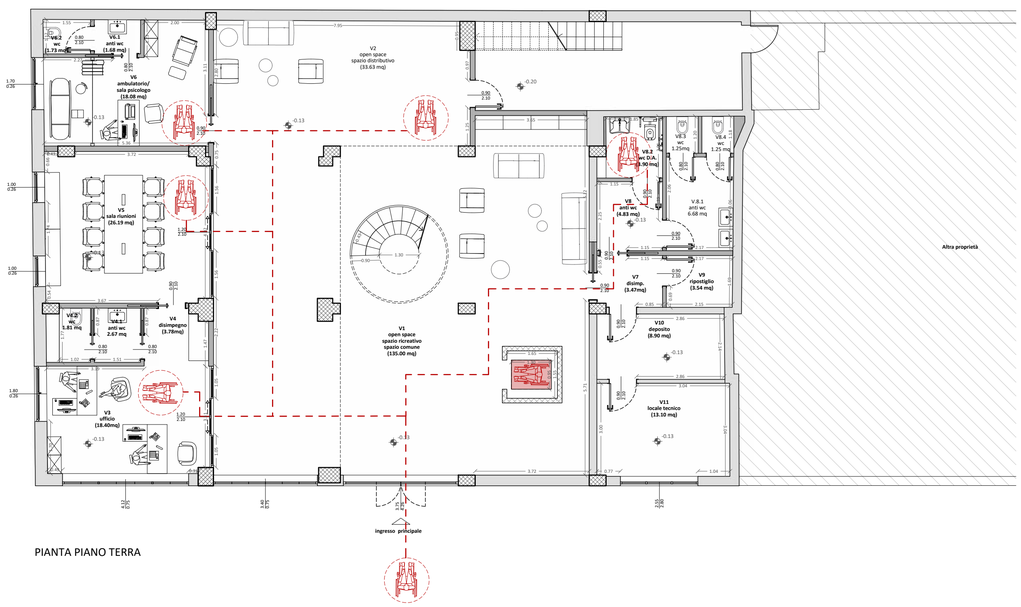

PIANTA PIANO TERRA

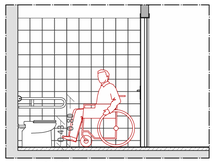

sezione b-b'

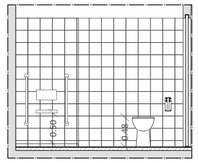

sezione b-b'

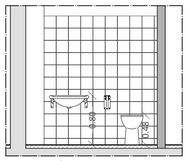

sezione a-a'

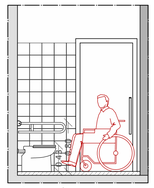

sezione a-a'

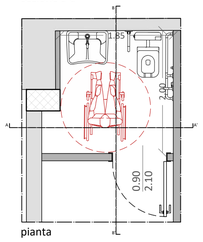

pianta

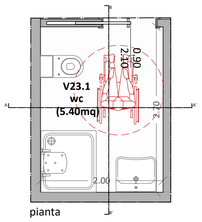

pianta

DETTAGLIO WC ATTREZZATO
PIANO TERRA scala 1:50

DETTAGLIO WC ATTREZZATO
PIANO SECONDO scala 1:50

COMUNE DI BORGETTO
Città Metropolitana di Palermo
Piazza Vittorio Emanuele Orlando 1 - cap 90042 Borgetto
TEL: 091/8982923 - www.comune.borgetto.pa.it
E-Mail: ufficio.manutenzioni@comune.borgetto.pa.it
Pec: ufficiopratiscolle@pec.it - ufficiotecnicoborgetto@pec.it
Cod. Fisc. 00518510821 – Part. IVA 00518510821

PROGETTO DEFINITIVO/ESECUTIVO

PON LEGALITÀ 2014-2020 – ASSE 3, AZIONE 3.1.1
PROGETTAZIONE DEFINITIVA-ESECUTIVA, COORDINAMENTO DELLA SICUREZZA IN FASE ESECUTIVA, DIREZIONE LAVORI E CONTABILITÀ DEI "LAVORI DI RIQUALIFICAZIONE E DI RICONVERSIONE DEL BENE CONFISCATO ALLA CRIMINALITÀ ORGANIZZATA SITO IN VIA MONTEGRAPPA, N. 20 ANGOLO VIA C. COLOMBO, DA DESTINARE A CENTRO PER DONNE VITTIME DI VIOLENZA" CUP: G36D18000150006 CIG: 8390265984

PROGETTISTI: **RTP Morpheme S.r.l./ing. Vito Speciale**

MORPHEME S.r.l. *(capogruppo)*
Via Veneto 2b - sc.C - 89123 Reggio Calabria - Italy
P. IVA 02934660800 Tel.Fax +39 09651716586
info@morpheme.it - www.morpheme.it

Arch. **Ilario TASSONE** *(P.M. - BIM manager - Architettura - Strutture - Impianti)*
Arch. **Simona LABATE** *(Architettura)*
Ing. **Gabriele UCCELLATORE** *(Strutture)*
Ing. **Giacomo MAJORINI** *(Imp. elettrici e speciali)*
Arch. **Pasquale BRUNO** *(Acustica)*
Geol. **Antonio Tiberio PIZZONIA** *(Geologia)*

Mandante:
Ing. **Vito SPECIALE** *(Impianti)*

Consulenti:
Ing. **Bruno ARENA** *(Impianti idrici e termici)*

Collaboratori:
Arch. **Ilaria FIUMARA**
Arch. **Jannah HASSANEIN**
Ing. **Daniele FEDERICO**

RUP: ing. **Andrea SALAMONE**

COMMESSA: **25.P12.00.PE**

CONTROLLATO: **S. Labate** APPROVATO: **I. Tassone**

APRILE 2025 REV: 0

Elaborato: **AR.T.41** Scala: **1:100/1:50**

PLANIMETRIA VERIFICA SUPERAMENTO BARRIERE ARCHITETTONICHE

0 0.5 1 2.5 m
0 1 2 5 m
N