




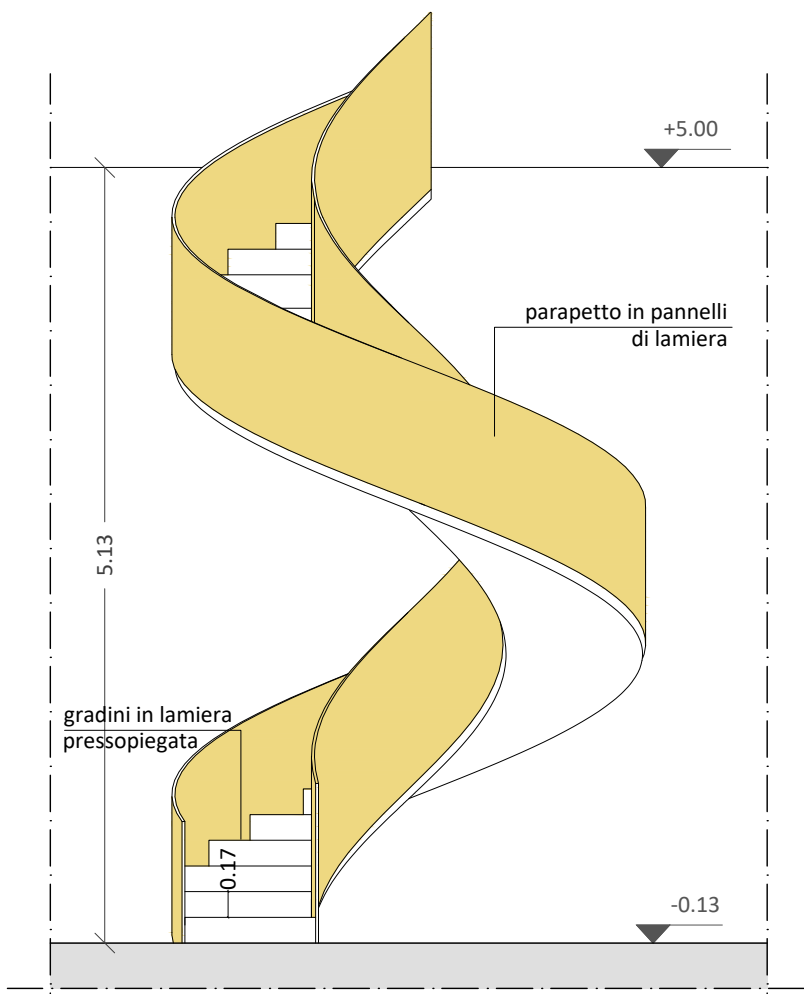

PROSPETTO

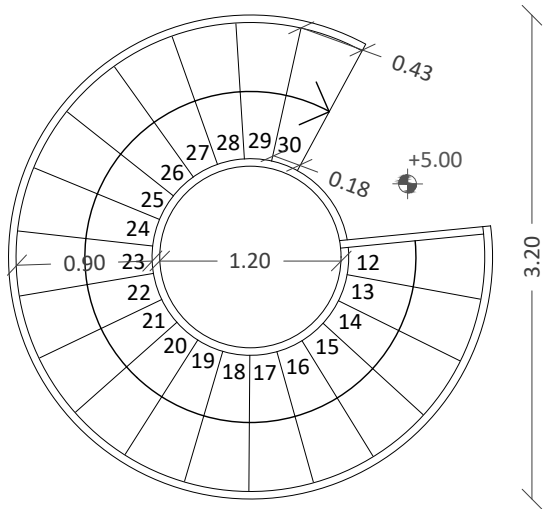

PIANTA quota -0.13

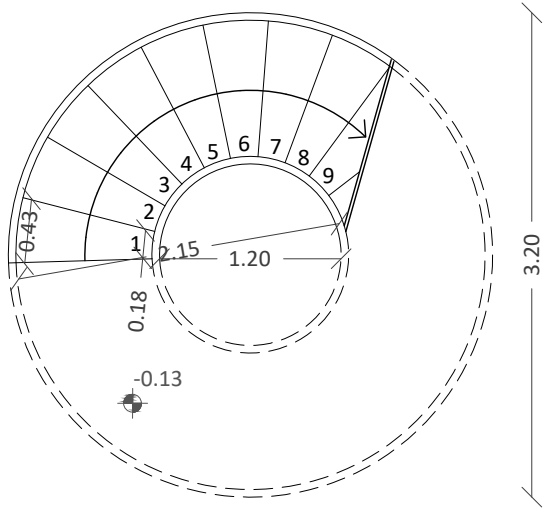

PIANTA quota + 5.00

SCALA INTERNA DI FORMA ELICOIDALE
DIAMETRO 3.20 m; ALTEZZA 5.13 m;
STRUTTURA AUTOPORTANTE IN ACCIAIO
S275 ANCORATA SU PIASTRA IN C.A.;
COMPOSTA DA TELAIO IN LAMIERA
PRESSO-PIEGATA DI SPESSORI VARIABILI,
PIASTRE DI ANCORAGGIO E RINGHIERA
IN PANNELLI DI LAMIERA;
VERNICIATURA IN POLVERE;
COLORE RAL A SCELTA DELLA DL;
BULLONERIA DI FISSAGGIO 8.8.



RENDER



RENDER



COMUNE DI BORGETTO
Città Metropolitana di Palermo
Piazza Vittorio Emanuele Orlando 1 - cap 90042 Borgetto
TEL: 091/6982923 - www.comune.borgetto.pa.it
E-Mail: ufficio.manutenzioni@comune.borgetto.pa.it
Pec: ufficioprotocollo@pec.it - ufficiotecnico@pec.it
Cod. Fisc. 00518510821 - Part. IVA 00518510821

PROGETTO DEFINITIVO/ESECUTIVO

PON LEGALITÀ 2014-2020 - ASSE 3, AZIONE 3.1.1
PROGETTAZIONE DEFINITIVA-ESECUTIVA, COORDINAMENTO
DELLA SICUREZZA IN FASE ESECUTIVA, DIREZIONE LAVORI E
CONTABILITÀ DEI "LAVORI DI RIQUALIFICAZIONE E DI
RICONVERSIONE DEL BENE CONFISCATO ALLA CRIMINALITÀ
ORGANIZZATA SITO IN VIA MONTEGRAPPA, N. 20 ANGOLO
VIA C. COLOMBO, DA DESTINARE A CENTRO PER DONNE
VITTIME DI VIOLENZA" CUP: G36D18000150006 CIG: 8390265984

PROGETTISTI: RTP Morpheme S.r.l./ing. Vito Speciale

MORPHEME S.r.l. (capogruppo)
Via Veneto 2b - sc.C - 89123 Reggio Calabria - Italy
P. IVA 02934660800 Tel.Fax +39 09651716586
info@morpheme.it - www.morpheme.it

Arch. **Ilario TASSONE** (P.M. - BIM manager - Architettura -
Strutture - Impianti)
Arch. **Simona LABATE** (Architettura)
Ing. **Gabriele UCCELLATORE** (Strutture)
Ing. **Giacomo MAJORINI** (Imp. elettrici e speciali)
Arch. **Pasquale BRUNO** (Acustica)
Geol. **Antonio Tiberio PIZZONIA** (Geologia)

Mandante:
Ing. **Vito SPECIALE** (Impianti)

Consulenti:
Ing. **Bruno ARENA** (Impianti idrici e termici)

Collaboratori:
Arch. **Ilaria FIUMARA**
Arch. **Jannah HASSANEIN**
Ing. **Daniele FEDERICO**

RUP: ing. **Andrea SALAMONE**

COMMESSA: **25.P12.00.PE**

CONTROLLATO: **S. Labate** APPROVATO: **I. Tassone**

APRILE 2025 REV: 0

Elaborato: **AR.T.42** Scala: **1:50**

DETTAGLI COSTRUTTIVI SCALA INTERNA

