


ORIENTAMENTO



SCALA METRICA 1:200

PLANIMETRIA SCALA 1:200

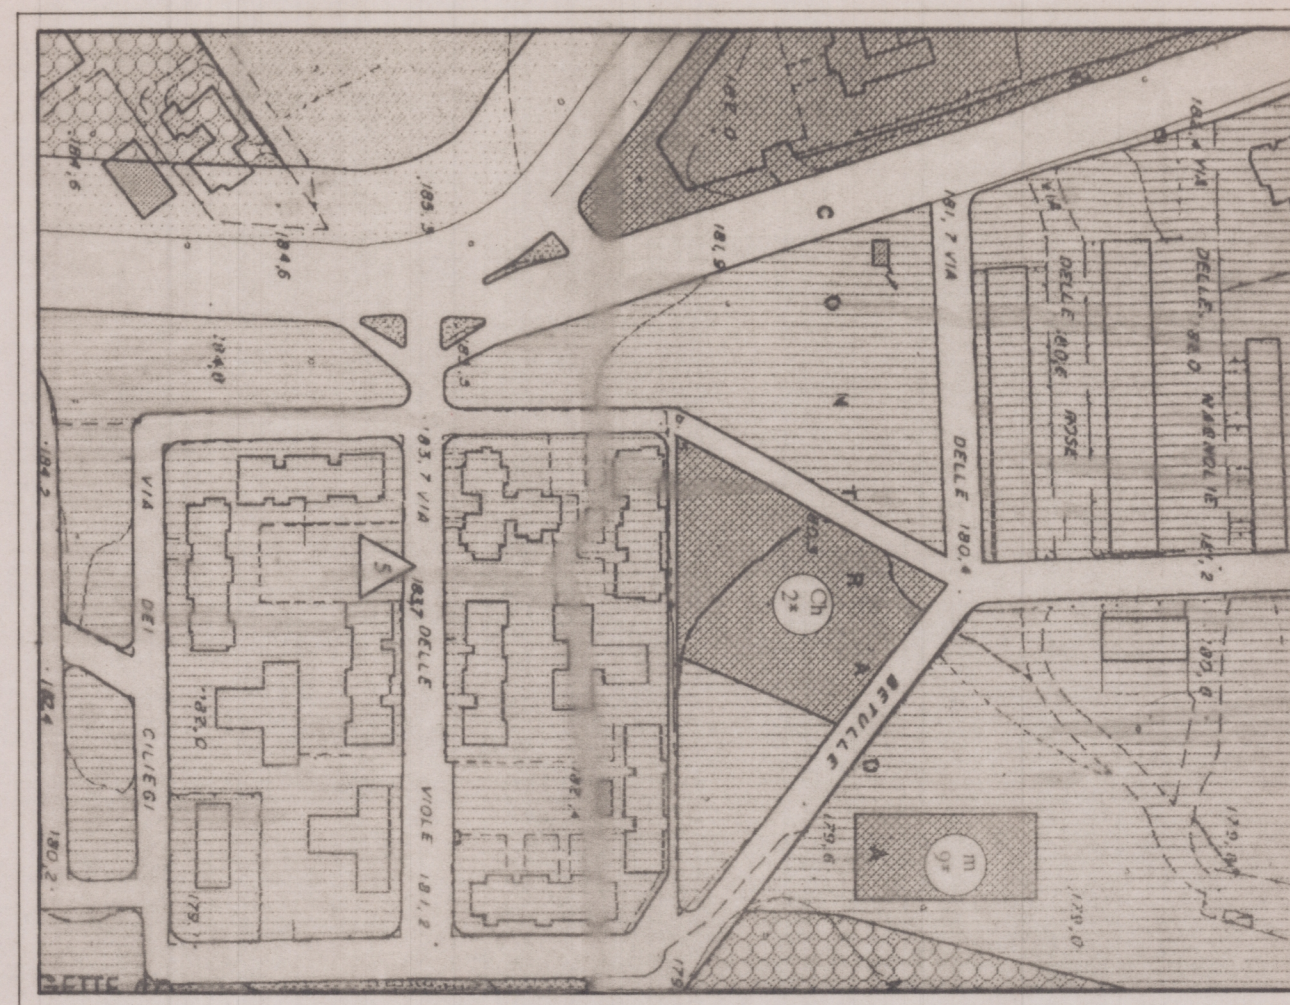

STRALCIO PRG SCALA 1:2000



STRALCIO AEROFOTOGRAMMETRIA SCALA 1:2000

UFFICIO TECNICO

SEZIONE LL.PP.

ELABORATI PROGETTUALI

- | | |
|---|--|
| ☐ Relazione Tecnica | ☒ Planimetrie : STATO DI PROGETTO |
| ☐ Capitolato Speciale di Appalto | Planimetria Generale 1: 200 |
| ☐ Computo Metrico | Stralco P.R.G. 1:2000 |
| | Stralco Aerofotogram. 1:2000 |
| | Stralco Catastale 1:2000 |
| ☐ Elenco Prezzi | ☐ Planimetria impianto di Illuminazione |
| ☐ Analisi Prezzi | ☐ Progetto ILLUMINAZIONE |

2 GEN. 2000



GRUPPO DI PROGETTAZIONE

Geom. Giuseppe Cilia

IL CAPO SEZIONE LL.PP.
(Dott. Arch. Aurelio Cozzo)

IL TECNICO
Geom. Roberto Giannone

COMUNE DI COMISO

COMUNE DI COMISO

UFFICIO TECNICO
SEZIONE LAVORI PUBBLICI
Visto: si approva ai sensi dell'art. 12 della
L. 20.3.1962 n. 400

L.R. 1985 n. 21
11 JUN 2000

USA SPORTIVA

(Dott. Ing. Antonino Gissera)
IL DIRIGENTE INDICATO

(Alec. AURICULA COCIN)

IL SINDACO

L'ASSESSORE
POLITICHE DEL TERRITORIO.
(Dott. Luigi Bellassai)