COMUNE DI CHIARAMONTE GULFI

Libero Consorzio Comunale di Ragusa

COSTRUZIONE DI OSSARI NEL CIMITERO COMUNALE

PROGETTO DI FATTIBILITA' TECNICO ECONOMICA

nell'ambito della procedura di finanza di progetto (art. 163 D.Lgs. 36/2023)

N. ELABORATO

3

AR_03

PROGETTO ARCHITETTONICO

BLOCCO SERVIZI

IL PROGETTISTA
ing. Rosario Cappello

Firmato digitalmente da:
Cappello Rosario
Firmato il 07/07/2026 12:57
Seriale Certificato: 5542451
Valido dal 27/01/2026 al 27/01/2029
InfoCamere Qualified Electronic Signature CA

IL RUP
dott. Salvatore Chessari

SALVATORE
CHESSARI
07.07.2026
16:42:49
GMT+02:00

documento firmato digitalmente

COMUNE DI CHIARAMONTE GULFI

PROVINCIA DI RAGUSA

COSTRUZIONE DI OSSARI NEL CIMITERO COMUNALE
DI CHIARAMONTE GULFI
PROGETTO DI FATTIBILITA' TECNICO ECONOMICA

BLOCCO SERVIZI

TAVOLA 3


IL PROGETTISTA

dr. Ing. Rosario Cappello

LA DITTA PROPONENTE


Giovanni Cutello

PIANTA PIANO TERRA

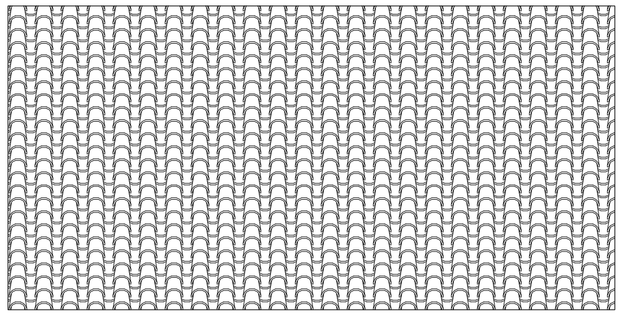


PIANTA COPERTURA


PROSPETTO FRONTALE

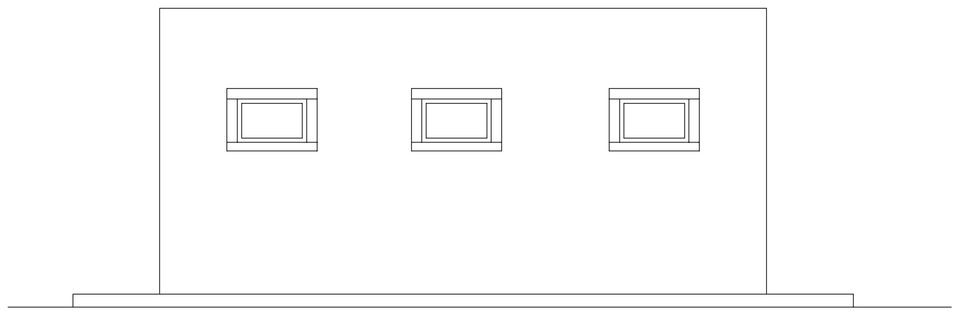


RETRO PROSPETTO

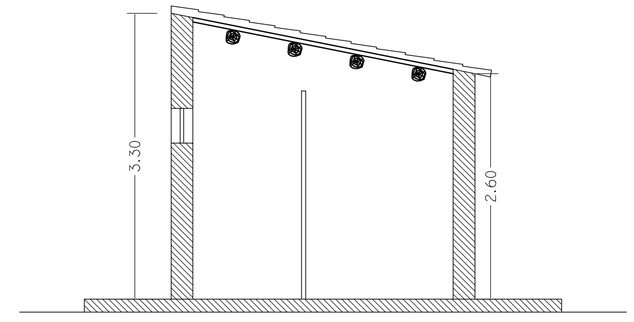

SEZIONE

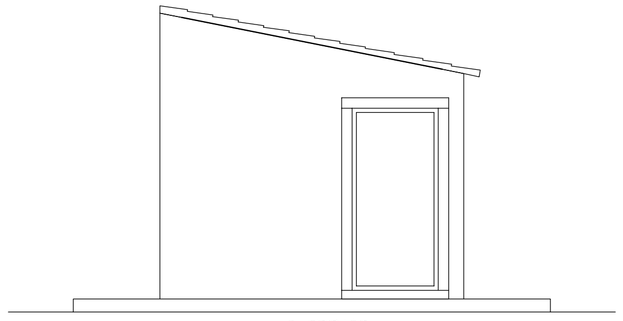

LATERALE

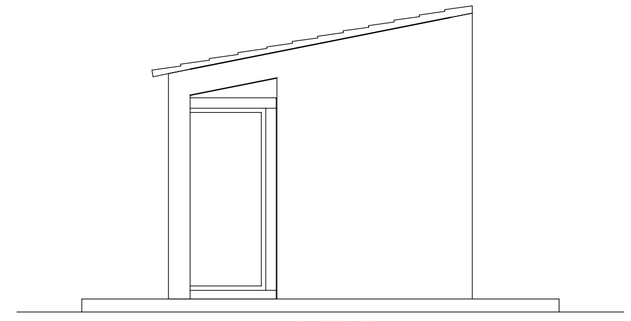

LATERALE

SCALA 1:50