COMUNE DI CHIARAMONTE GULFI

Libero Consorzio Comunale di Ragusa

COSTRUZIONE DI OSSARI NEL CIMITERO COMUNALE

PROGETTO DI FATTIBILITA' TECNICO ECONOMICA

nell'ambito della procedura di finanza di progetto (art. 163 D.Lgs. 36/2023)

N. ELABORATO

17

ST_11

PROGETTO STRUTTURALE

ESECUTIVI STRUTTURALI OSSARI


IL PROGETTISTA
ing. Rosario Cappello


Firmato digitalmente da:
Cappello Rosario
Firmato il 07/07/2026 13:14
Seriale Certificato: 5542451
Valido dal 27/01/2026 al 27/01/2029
InfoCamere Qualified Electronic Signature CA

IL RUP
dott. Salvatore Chessari

SALVATORE
CHESSARI
07.07.2026
16:42:39
GMT+02:00


documento firmato digitalmente

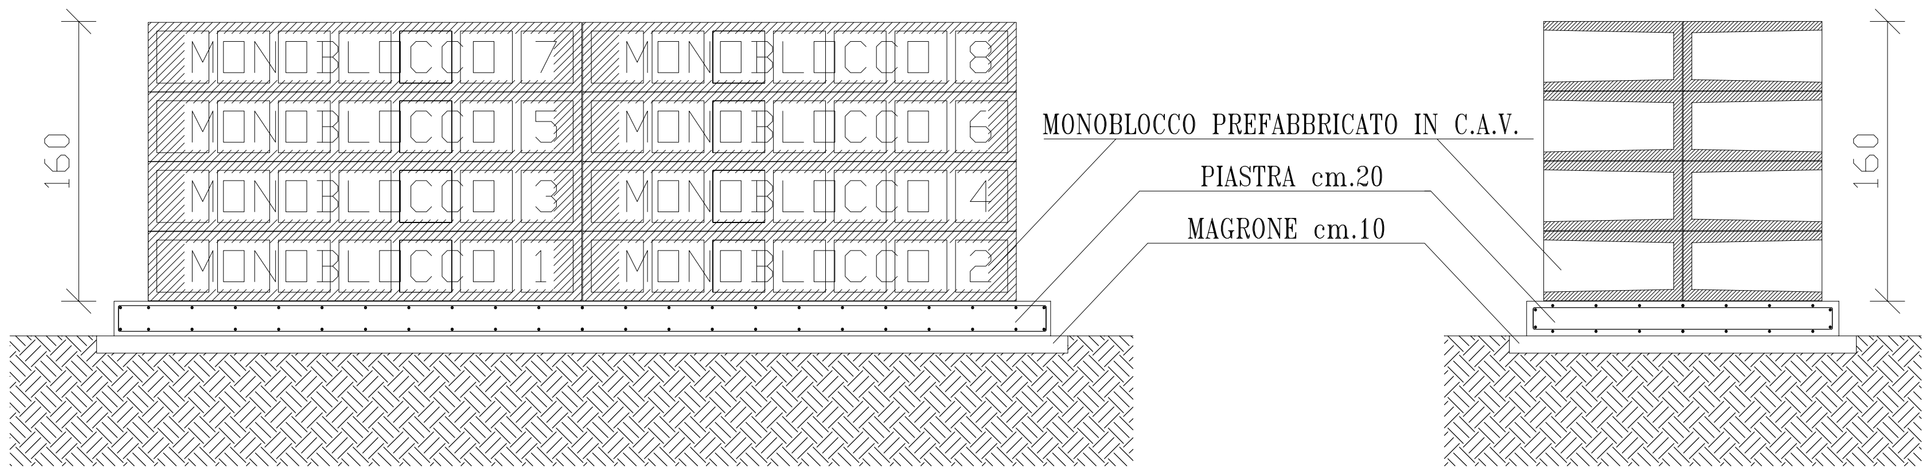

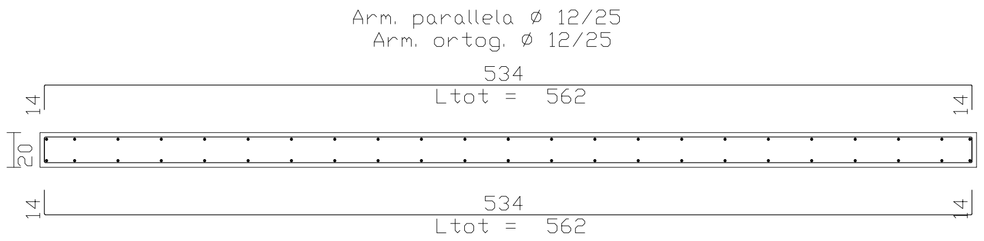


Sezione 1 - 1



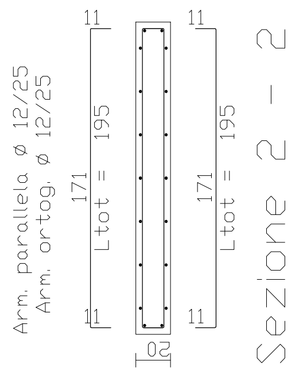

Sezione 2 - 2

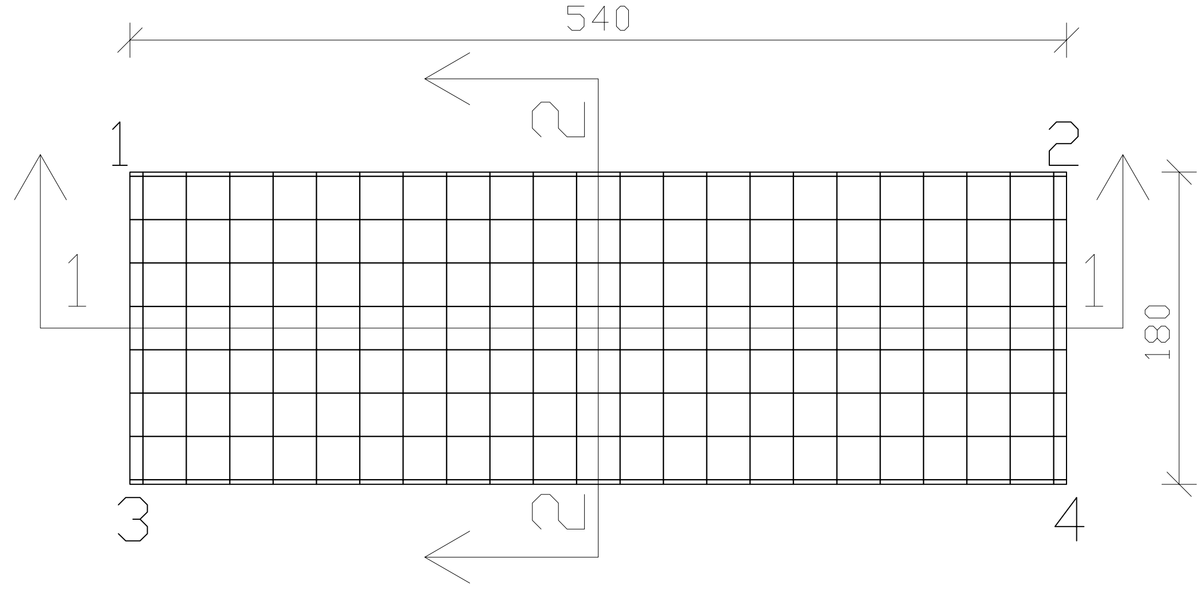

ESECUTIVI PIASTRA

ARMATURA DI BASE SUP.=INF. PIASTRA 1 QUOTA m.0.00
ø 12/ 25 direz.X
ø 12/ 25 direz.y (spessore= 20 cm)

ACCIAIO B450C	CALCESTR. C20/25

COMUNE DI CHIARAMONTE GULFI

PROVINCIA DI RAGUSA

COSTRUZIONE DI OSSARI NEL CIMITERO COMUNALE
DI CHIARAMONTE GULFI
PROGETTO DI FATTIBILITA' TECNICO ECONOMICA

BLOCCO SERVIZI

ESECUTIVI OSSARI
TAVOLA 1


IL PROGETTISTA

dr. Ing. Rosario Cappello


LA DITTA PROPONENTE

Giovanni Cutello


OSSARIO A 7 VUOTI
MISURE INTERNE cm. 30x30x75

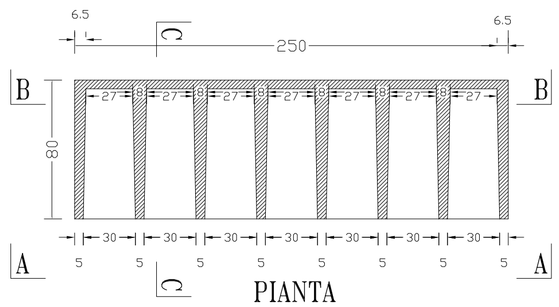


PIANTA

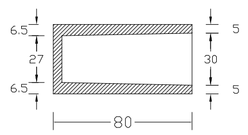

SEZIONE C-C

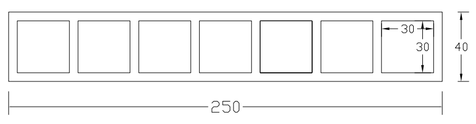

VISTA FRONTALE A-A

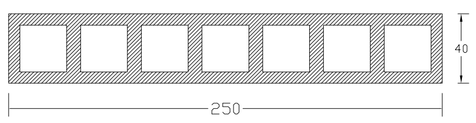

VISTA FRONTALE B-B

SCALA 1:25

OSSARIO PREFABBRICATO IN C.A.V.	
CALCESTRUZZO	CLASSE C30/37
RETE ELETTROSALDATA	ACCIAIO B450C
ACCIAIO AD ADERENZA MIGLIORATA	ACCIAIO B450C
PESO	Kg. 656

DITTA PREFABBRICATI: FG PREFABBRICATI srl
CON SEDE A CAMPOBELLO DI LICATA (AG)