COMUNE DI CHIARAMONTE GULFI

Libero Consorzio Comunale di Ragusa

COSTRUZIONE DI OSSARI NEL CIMITERO COMUNALE

PROGETTO DI FATTIBILITA' TECNICO ECONOMICA

nell'ambito della procedura di finanza di progetto (art. 163 D.Lgs. 36/2023)

N. ELABORATO

20

ST_14

PROGETTO STRUTTURALE

PARTICOLARI COSTRUTTIVI

IL PROGETTISTA
ing. Rosario Cappello


Firmato digitalmente da:
Cappello Rosario
Firmato il 07/07/2026 13:18
Seriale Certificato: 5542451
Valido dal 27/01/2026 al 27/01/2029
InfoCamere Qualified Electronic Signature CA

IL RUP
dott. Salvatore Chessari

SALVATORE
CHESSARI
07.07.2026
16:42:42
GMT+02:00


documento firmato digitalmente

STATO DI PROGETTO

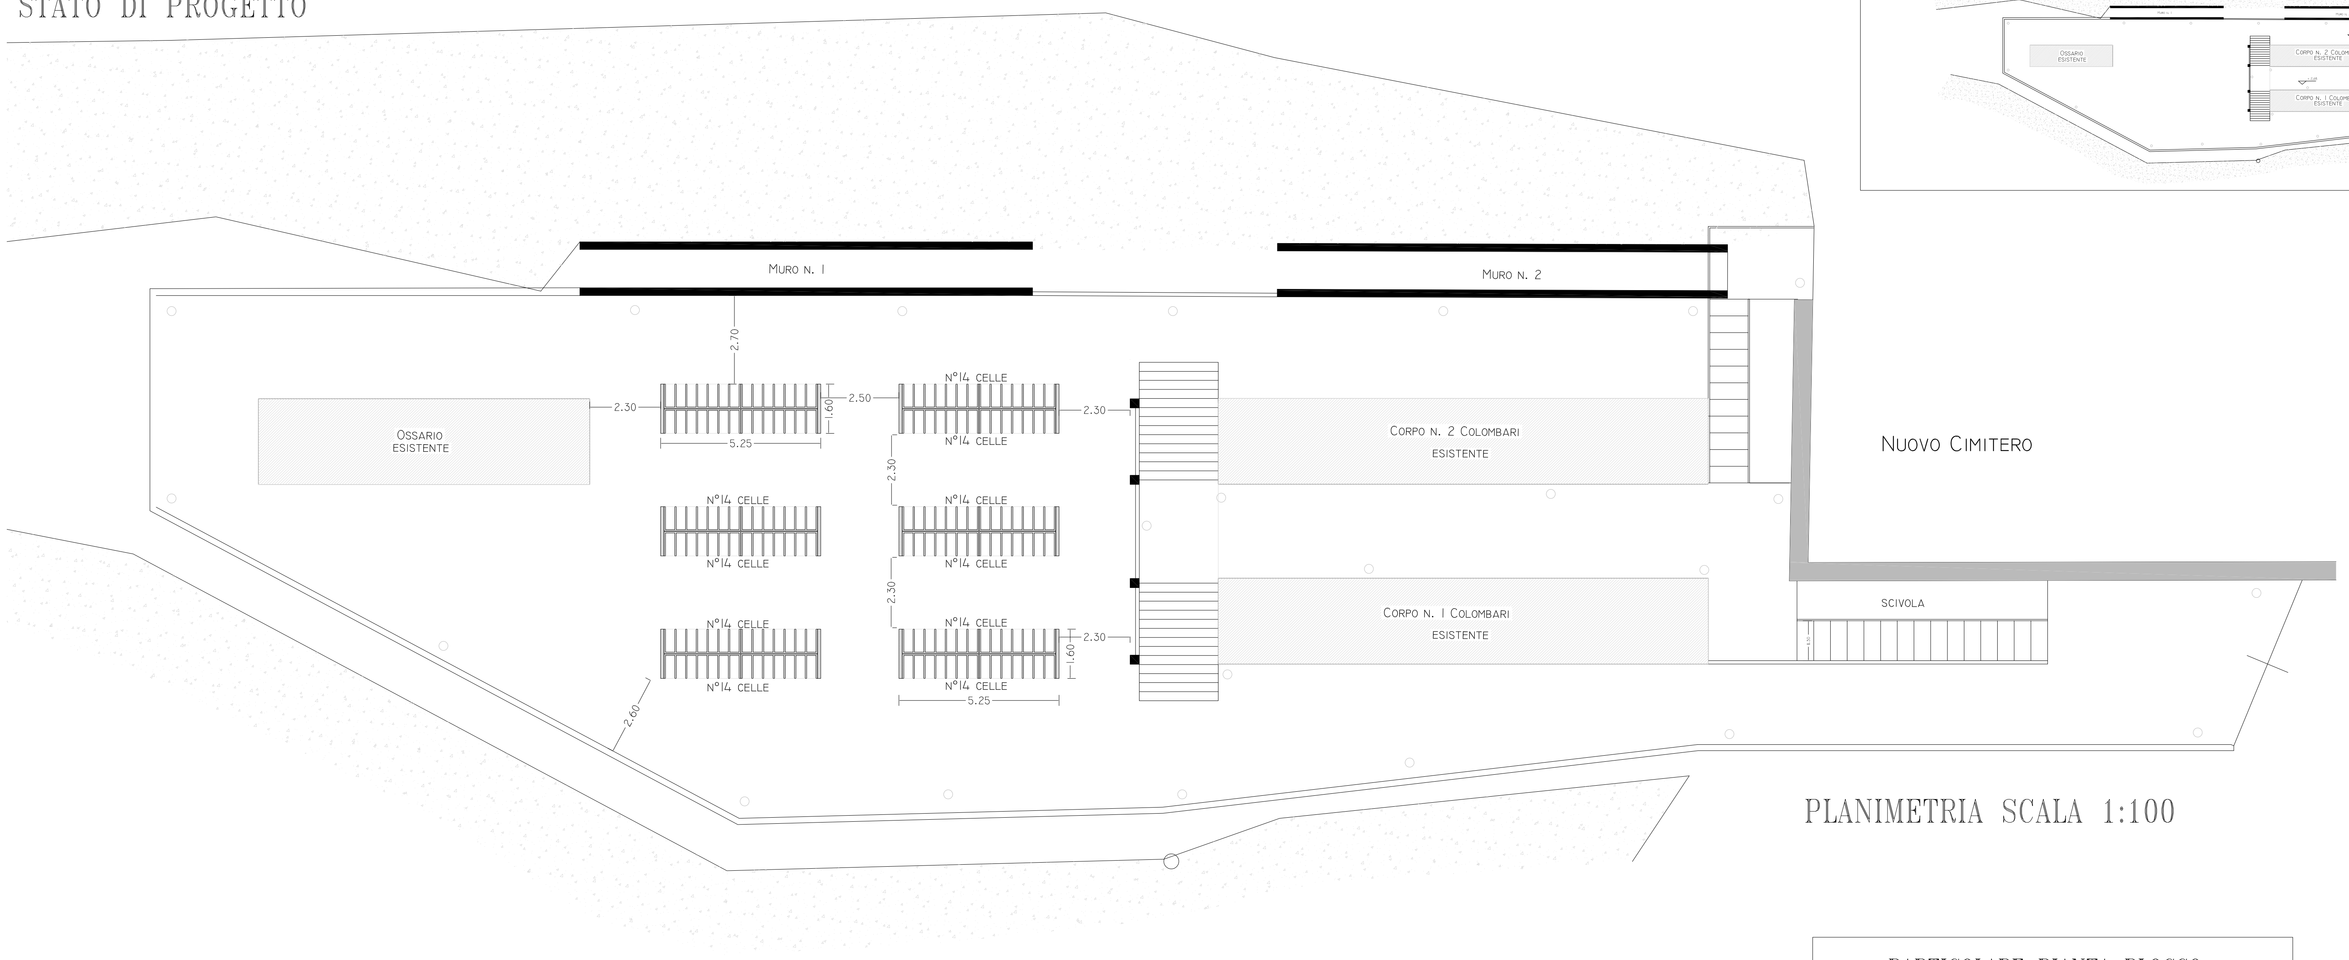

PLANIMETRIA SCALA 1:100

STATO DI FATTO

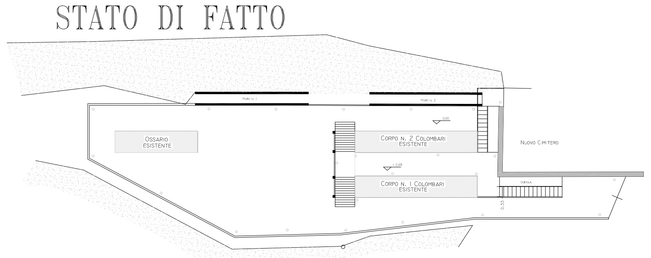


PLANIMETRIA SCALA 1:400


PARTICOLARE PIANTA BLOCCO



SCALA 1:50

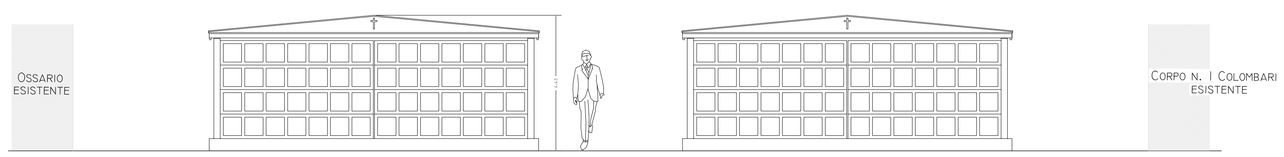

PROSPETTO 1:50

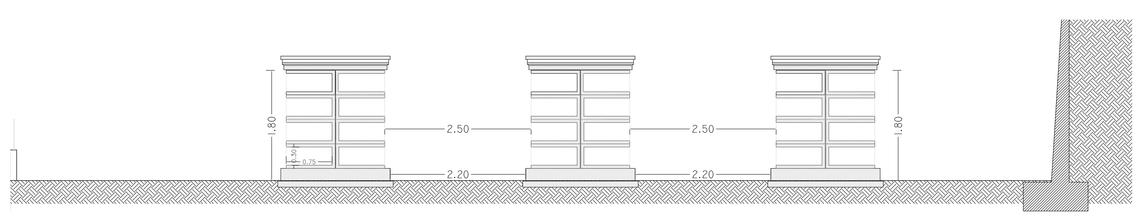

SEZIONE LONGITUDINALE 1:50

COMUNE DI CHIARAMONTE GULFI

PROVINCIA DI RAGUSA

COSTRUZIONE DI OSSARI NEL CIMITERO COMUNALE DI CHIARAMONTE GULFI
PROGETTO DI FATTIBILITA' TECNICO ECONOMICA

BLOCCO OSSARI

TAVOLA 2

IL PROGETTISTA

dr. Ing. Rosario Cappello

LA DITTA PROPONENTE

Giovanni Cutello