


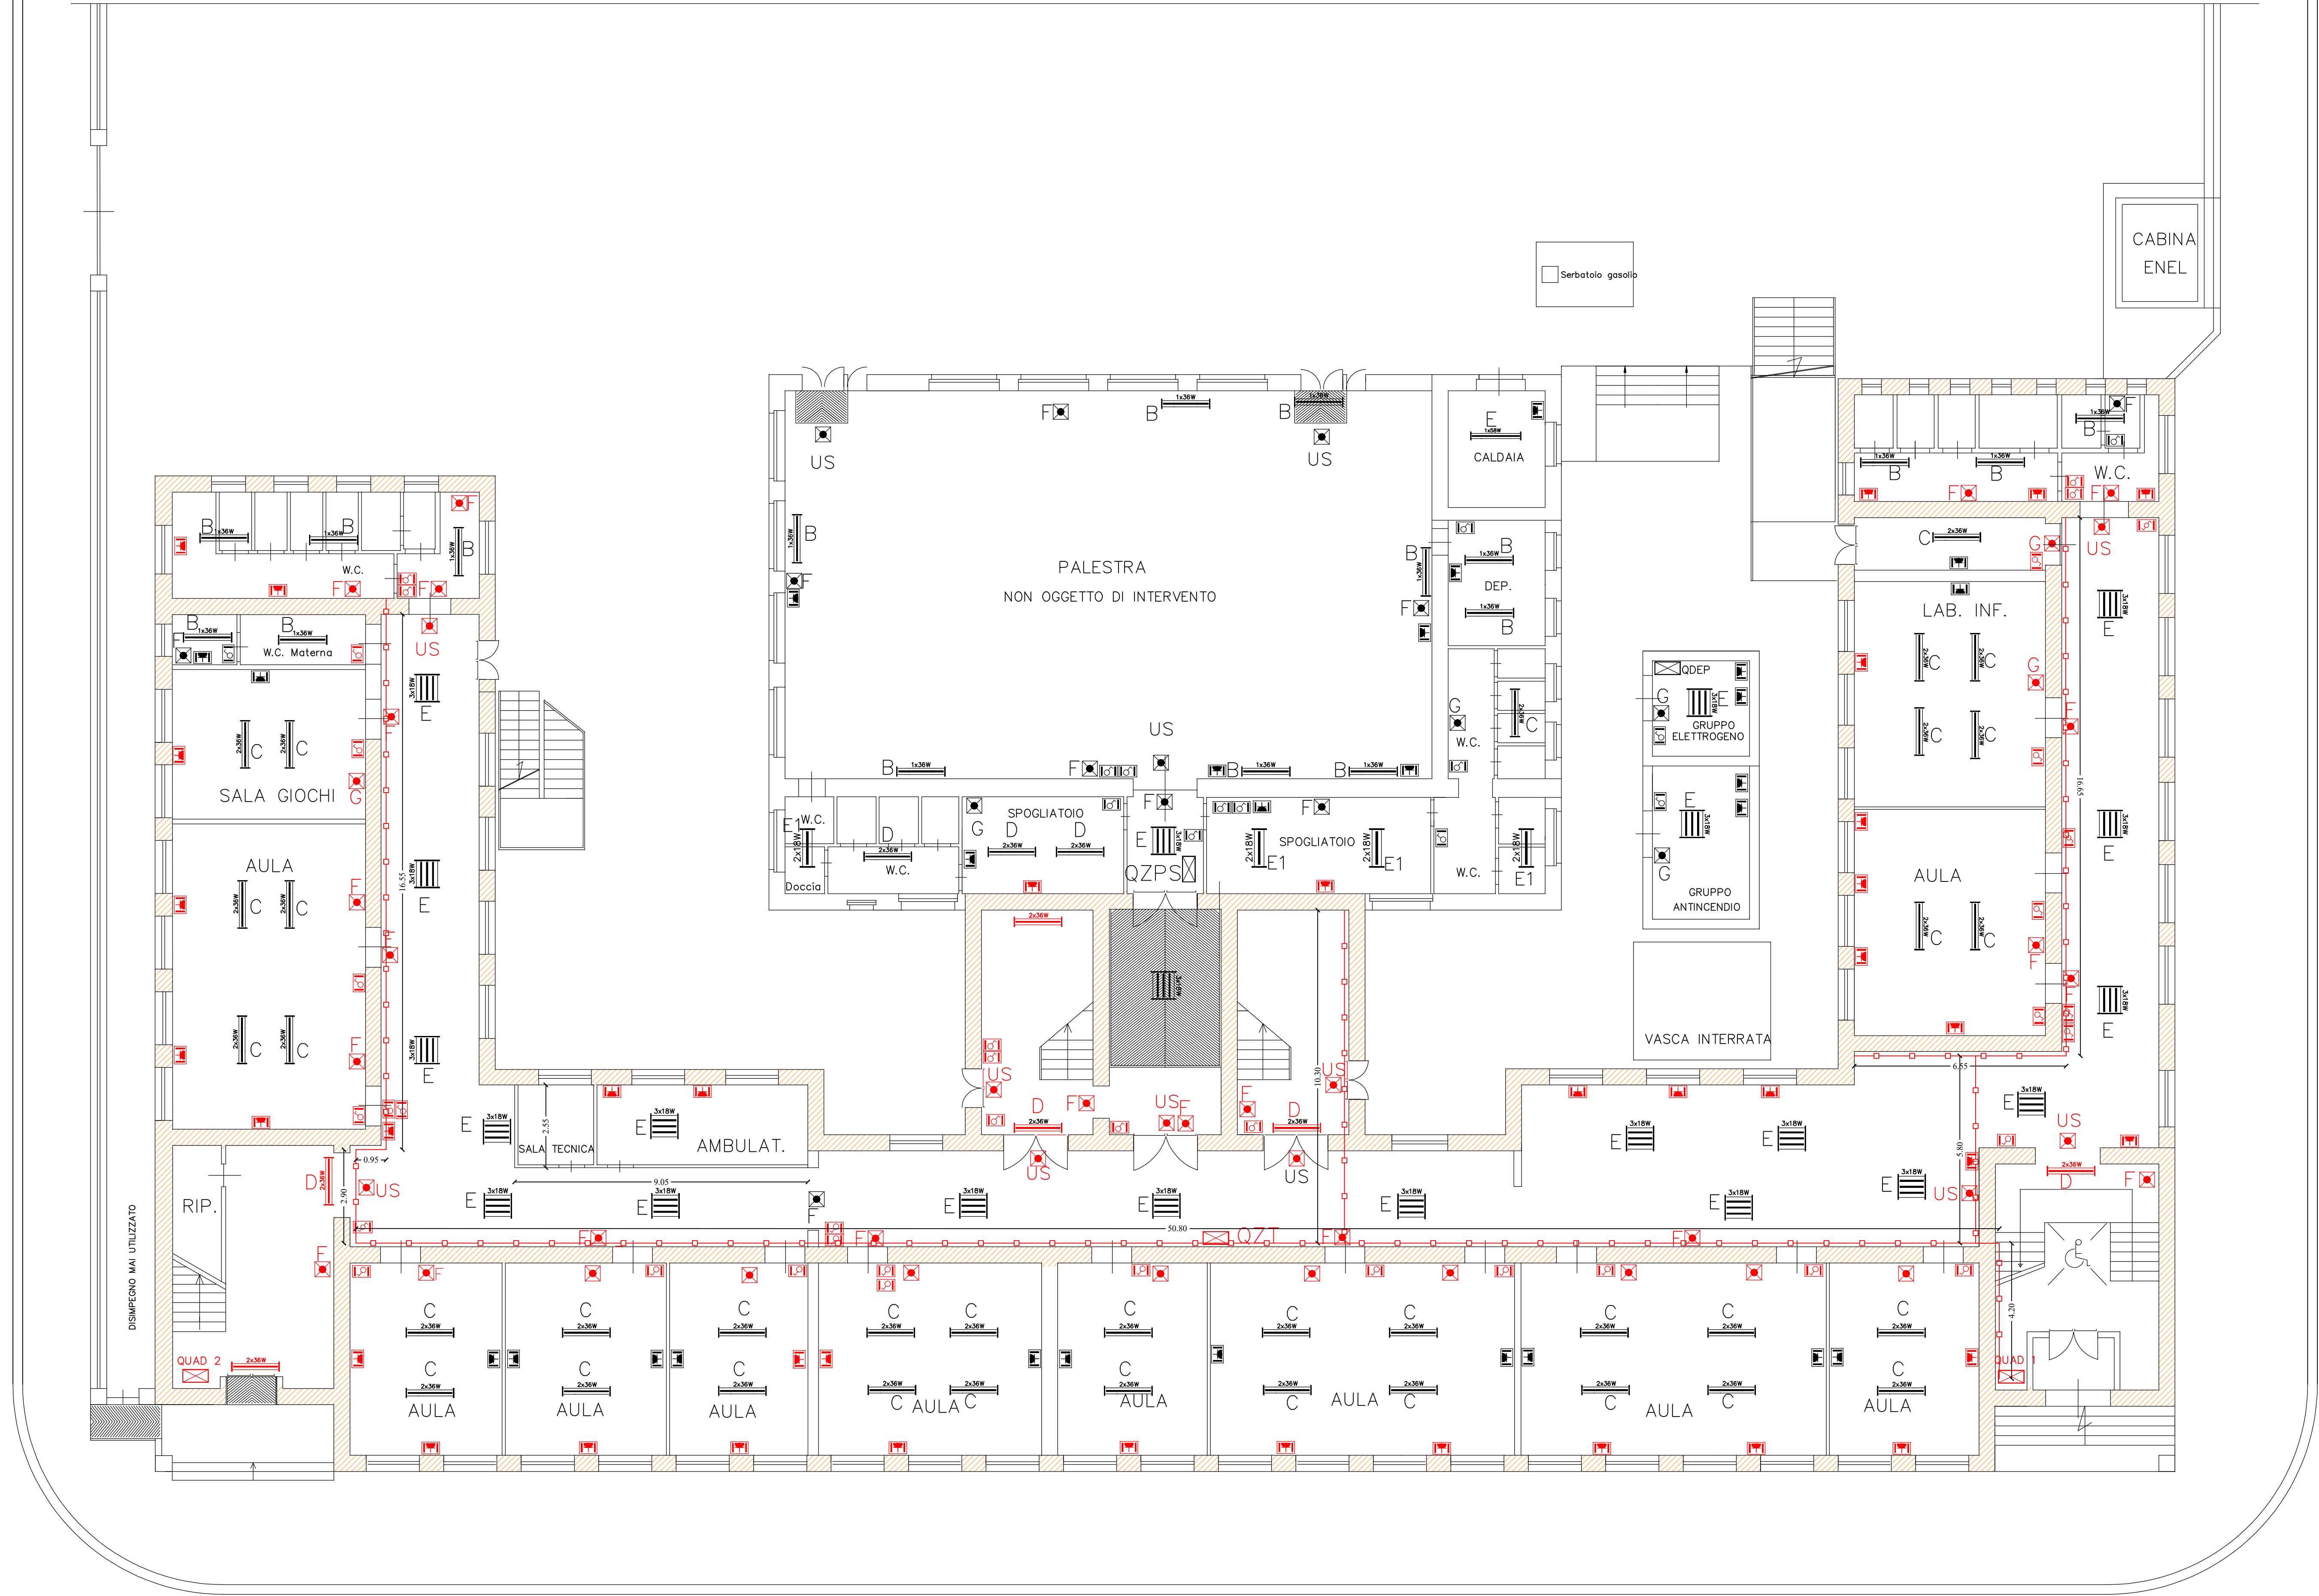

VIA RAPISARDI

PIANTA PIANO TERRA

LEGENDA		
	SETTI MURARI OGGETTO DI INTERVENTO	
	ELEMENTI OGGETTO DI INTERVENTO SMONTAGGIO E RIMONTAGGIO	
	PASSERELLA PORTACAVI	
	QUAD 1	QUADRO ELETTRICO GENERALE 1
	QUAD 2	QUADRO ELETTRICO GENERALE 2
	QZT	QUADRO ELETTRICO PIANO TERRA
	QZPS	QUADRO ELETTRICO PALESTRA
	QDEP	QUADRO DISTRIBUZIONE ENERGIA PREFERENZIALE
	E	PLAFONIERA 3X18 WATT
	B	PLAFONIERA 1X36 WATT
	C	PLAFONIERA 2X36 WATT
	D	PLAFONIERA 2X36 WATT
	A	PLAFONIERA 1X58 WATT
	E1	PLAFONIERA 2X18 WATT
		INTERRUTTORE
		DEVIATORE
		PRESE 230 VOLT 16/10 AMPERE
	F	PLAFONIERA DI EMERGENZA 1X18 WATT
	G	PLAFONIERA DI EMERGENZA 2X18 WATT
	US	PLAFONIERA DI MERGENZA AUTOALIMENTATA

PROGETTAZIONE
ESECUTIVA

ARCHINGEO
PROJECT & CONSULTING

Via Bellini n. 25
96019 Rosolini - SR -
Telefax 0931502377
E-mail: archingeo.project@libero.it



COMUNE DI
ROSOLINI
PROVINCIA DI
SIRACUSA



DESIGNAZIONE
DELL'OPERA

Lavori di miglioramento sismico dell'edificio sede della scuola media E. De Cillis in Via Rapisardi n.25, ai sensi dell'OPCM 293, attuazione dell'art. 11 del D.L. 28/04/2009 n. 39 convertito con modificazioni della legge 24/06/2009 n.77

COMMITTENTE

Comune di Rosolini

OGGETTO

PLANIMETRIA PIANO TERRA CON INDICAZIONE DELLE OPERE DA RIMUOVERE E RICOLLOCARE


TAV. N°

12 Rev.01

VISTI D'APPROVAZIONE

IL PROGETTISTA, CALCOLISTA E DIR. LAVORI

Dott. Ing. CORRADO CALVO

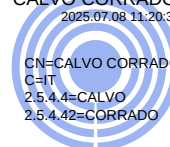

(FIRMA E TIMBRO)

DATA

06/2025

SCALA

01/100