


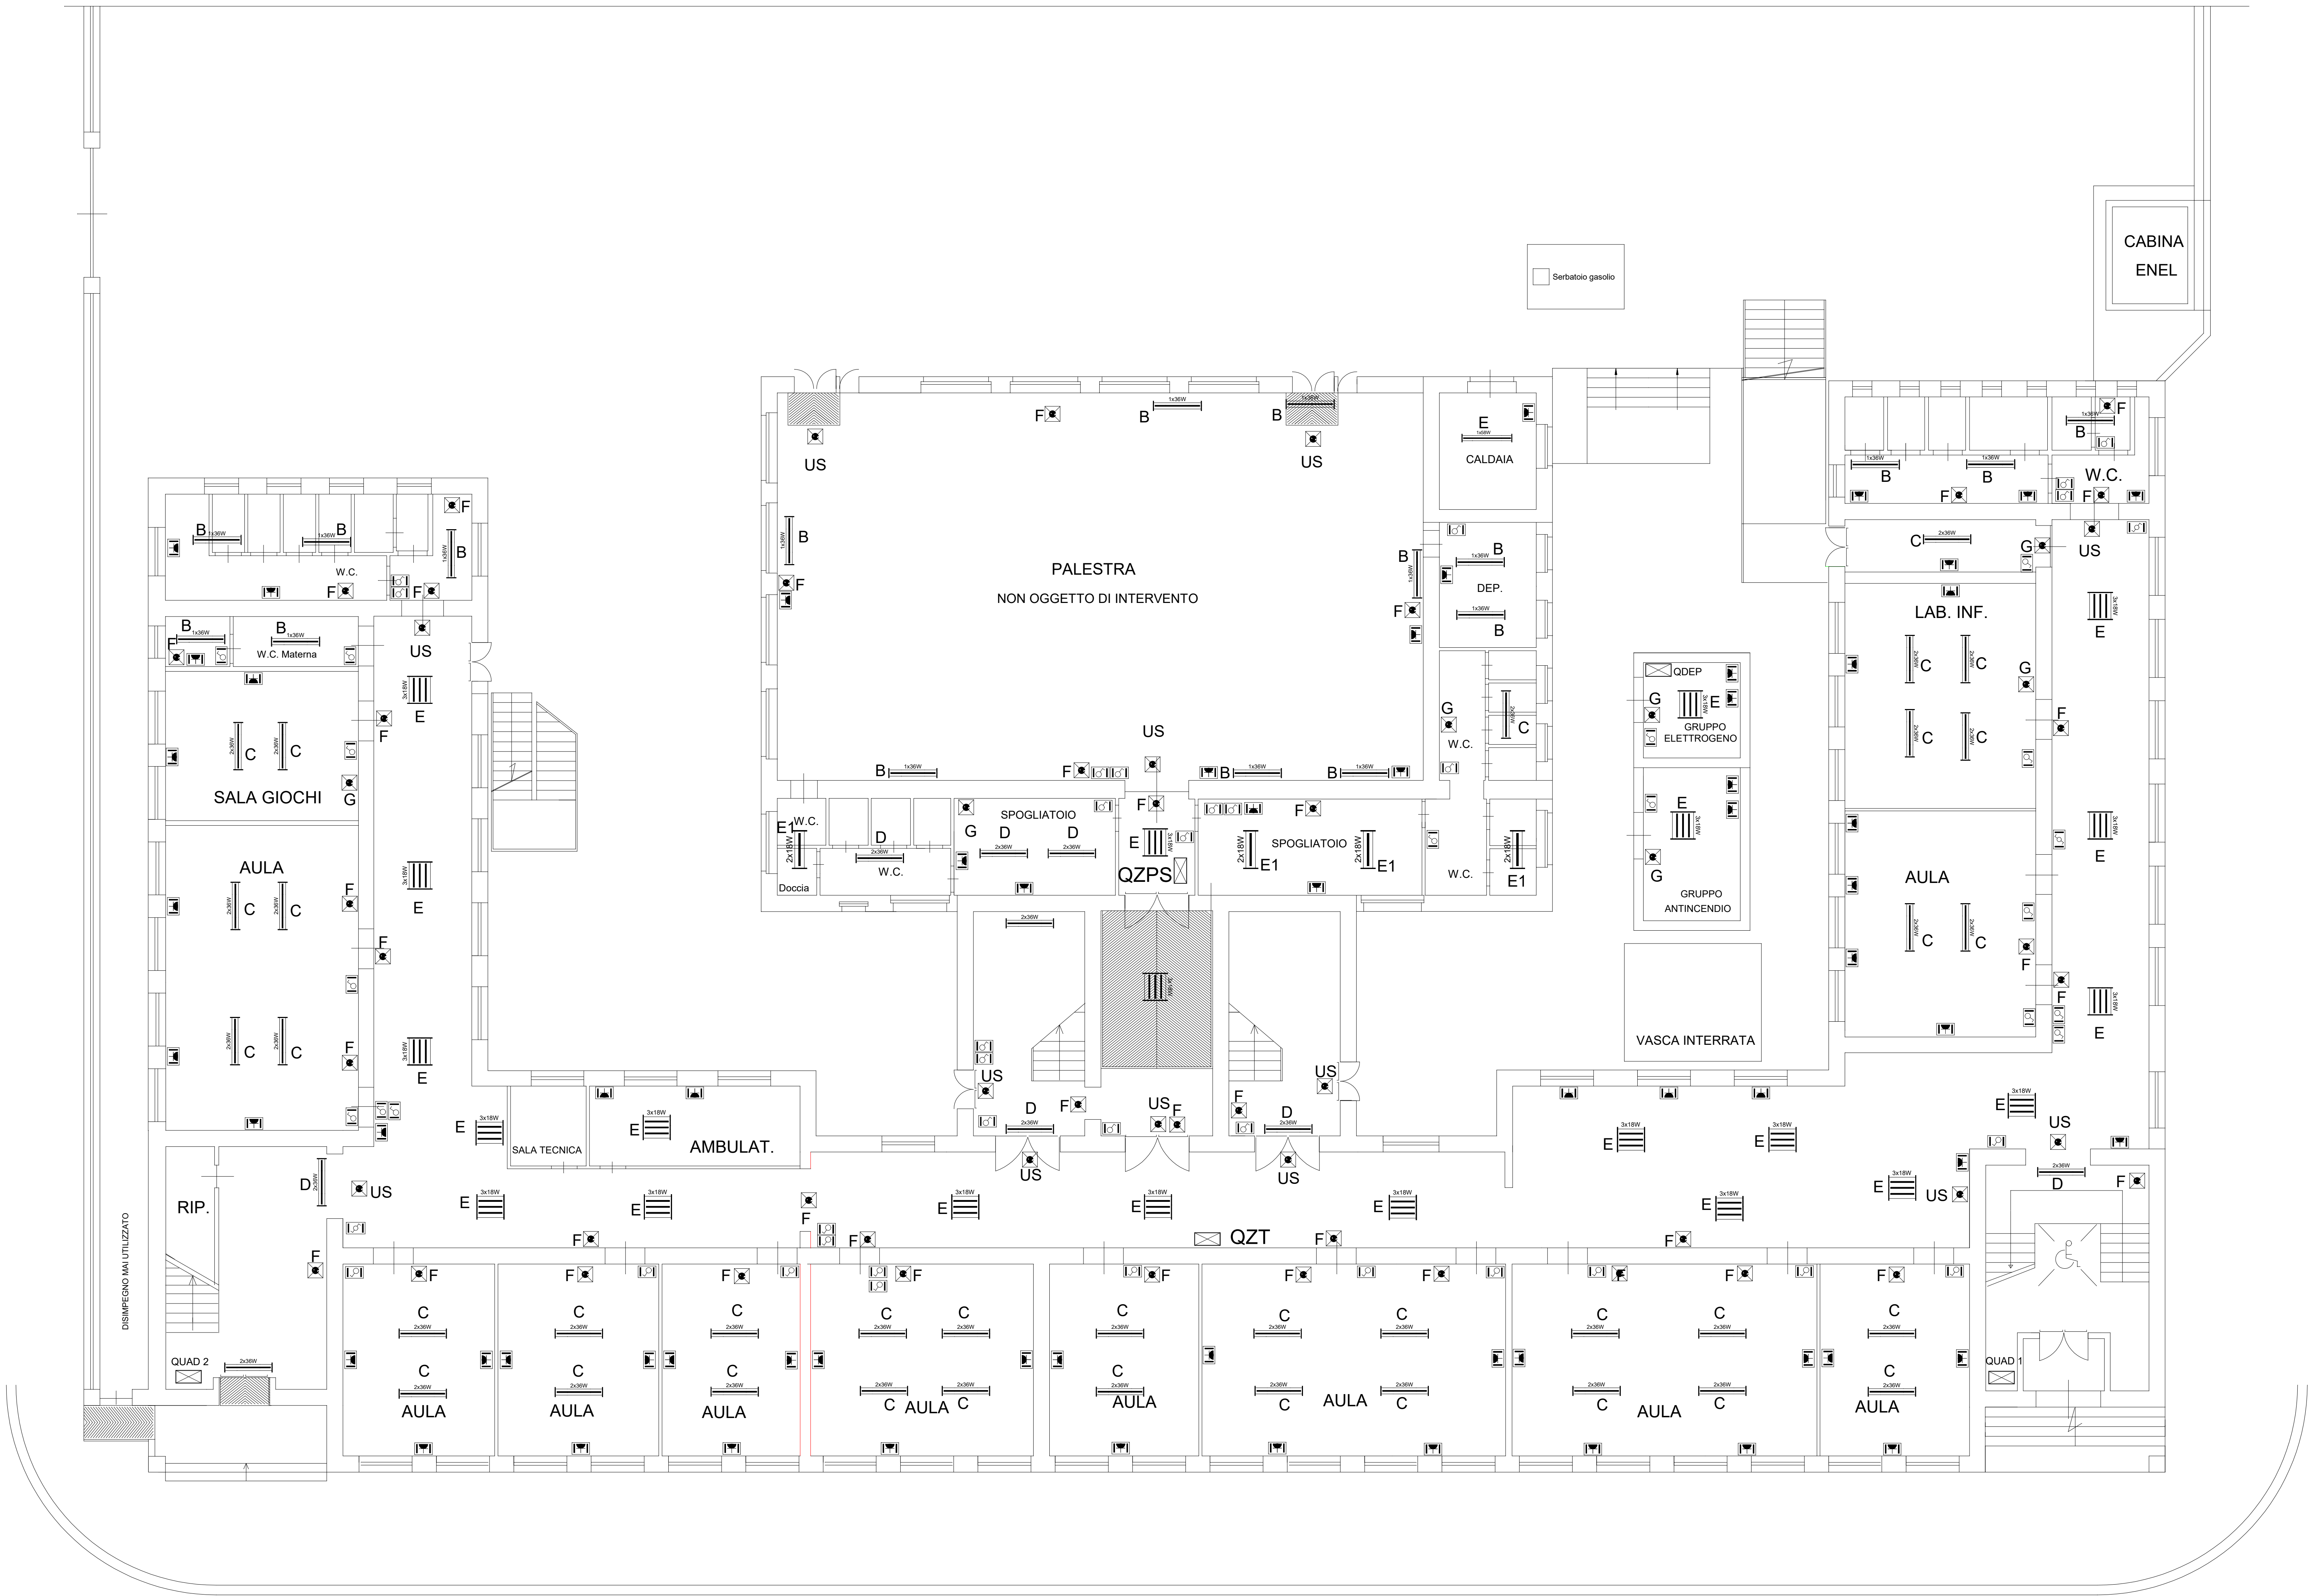

VIA RAPISARDI

PIANTA PIANO TERRA

LEGENDA SIMBOLI

	QUAD 1	QUADRO ELETTRICO GENERALE 1
	QUAD 2	QUADRO ELETTRICO GENERALE 2
	QZT	QUADRO ELETTRICO PIANO TERRA
	QZPS	QUADRO ELETTRICO PALESTRA
	QDEP	QUADRO DISTRIBUZIONE ENERGIA PREFERENZIALE
	E	PLAFONIERA 3X18 WATT
	B	PLAFONIERA 1X36 WATT
	C	PLAFONIERA 2X36 WATT
	D	PLAFONIERA 2X36 WATT
	A	PLAFONIERA 1X58 WATT
	E1	PLAFONIERA 2X18 WATT
		INTERRUTTORE
		DEVIATORE
		PRESE 230 VOLT 16/10 AMPERE
	F	PLAFONIERA DI EMERGENZA 1X18 WATT
	G	PLAFONIERA DI EMERGENZA 2X18 WATT
	US	PLAFONIERA DI MERGENZA AUTOALIMENTATA

Progettazione esecutiva			
Via Bellini n. 25 96019 Rosolini (SR) Telefono 0931502377 E-mail: archingeo.progetti@libero.it			
Comune di		ROSOLINI	
Provincia di		Siracusa	
Designazione dell'opera			
Lavori di miglioramento sismico dell'edificio sede della scuola media E.De Cillis in Via Rapisardi n.25 ai sensi dell'OPCM 293 attuazione dell'art.11 del D.L.28/04/2009 n.39 convertito con modificazione della legge 24/06/2009 n.77			
Committente			
COMUNE DI ROSOLINI			
Oggetto		TAV.	
SCHEMA IMPIANTO ELETTRICO PIANO TERRA		E.1	
Visti d'approvazione			
Il progettista, calcolista e dir. lavori			
CORRADO CALVO			
Data		Scala	
09/03/2009		01/100	

La riproduzione, la pubblicazione o la distribuzione, totale o parziale, di quanto contenuto in questo documento sono espressamente vietate in assenza di autorizzazione scritta.