


LEGENDA SIMBOLI

	QZP1	QUADRO ELETTRICO PIANO PRIMO
	E	PLAFONIERA 3X18 WATT
	B	PLAFONIERA 1X36 WATT
	C	PLAFONIERA 2X36 WATT
	D	PLAFONIERA 2X36 WATT
	A	PLAFONIERA 1X58 WATT
		INTERRUTTORE
		DEVIATORE
		PRESE 230 VOLT 16/10 AMPERE
	F	PLAFONIERA DI EMERGENZA 1X18 WATT
	G	PLAFONIERA DI EMERGENZA 2X18 WATT
	US	PLAFONIERA DI MERGENZA AUTOALIMENTATA

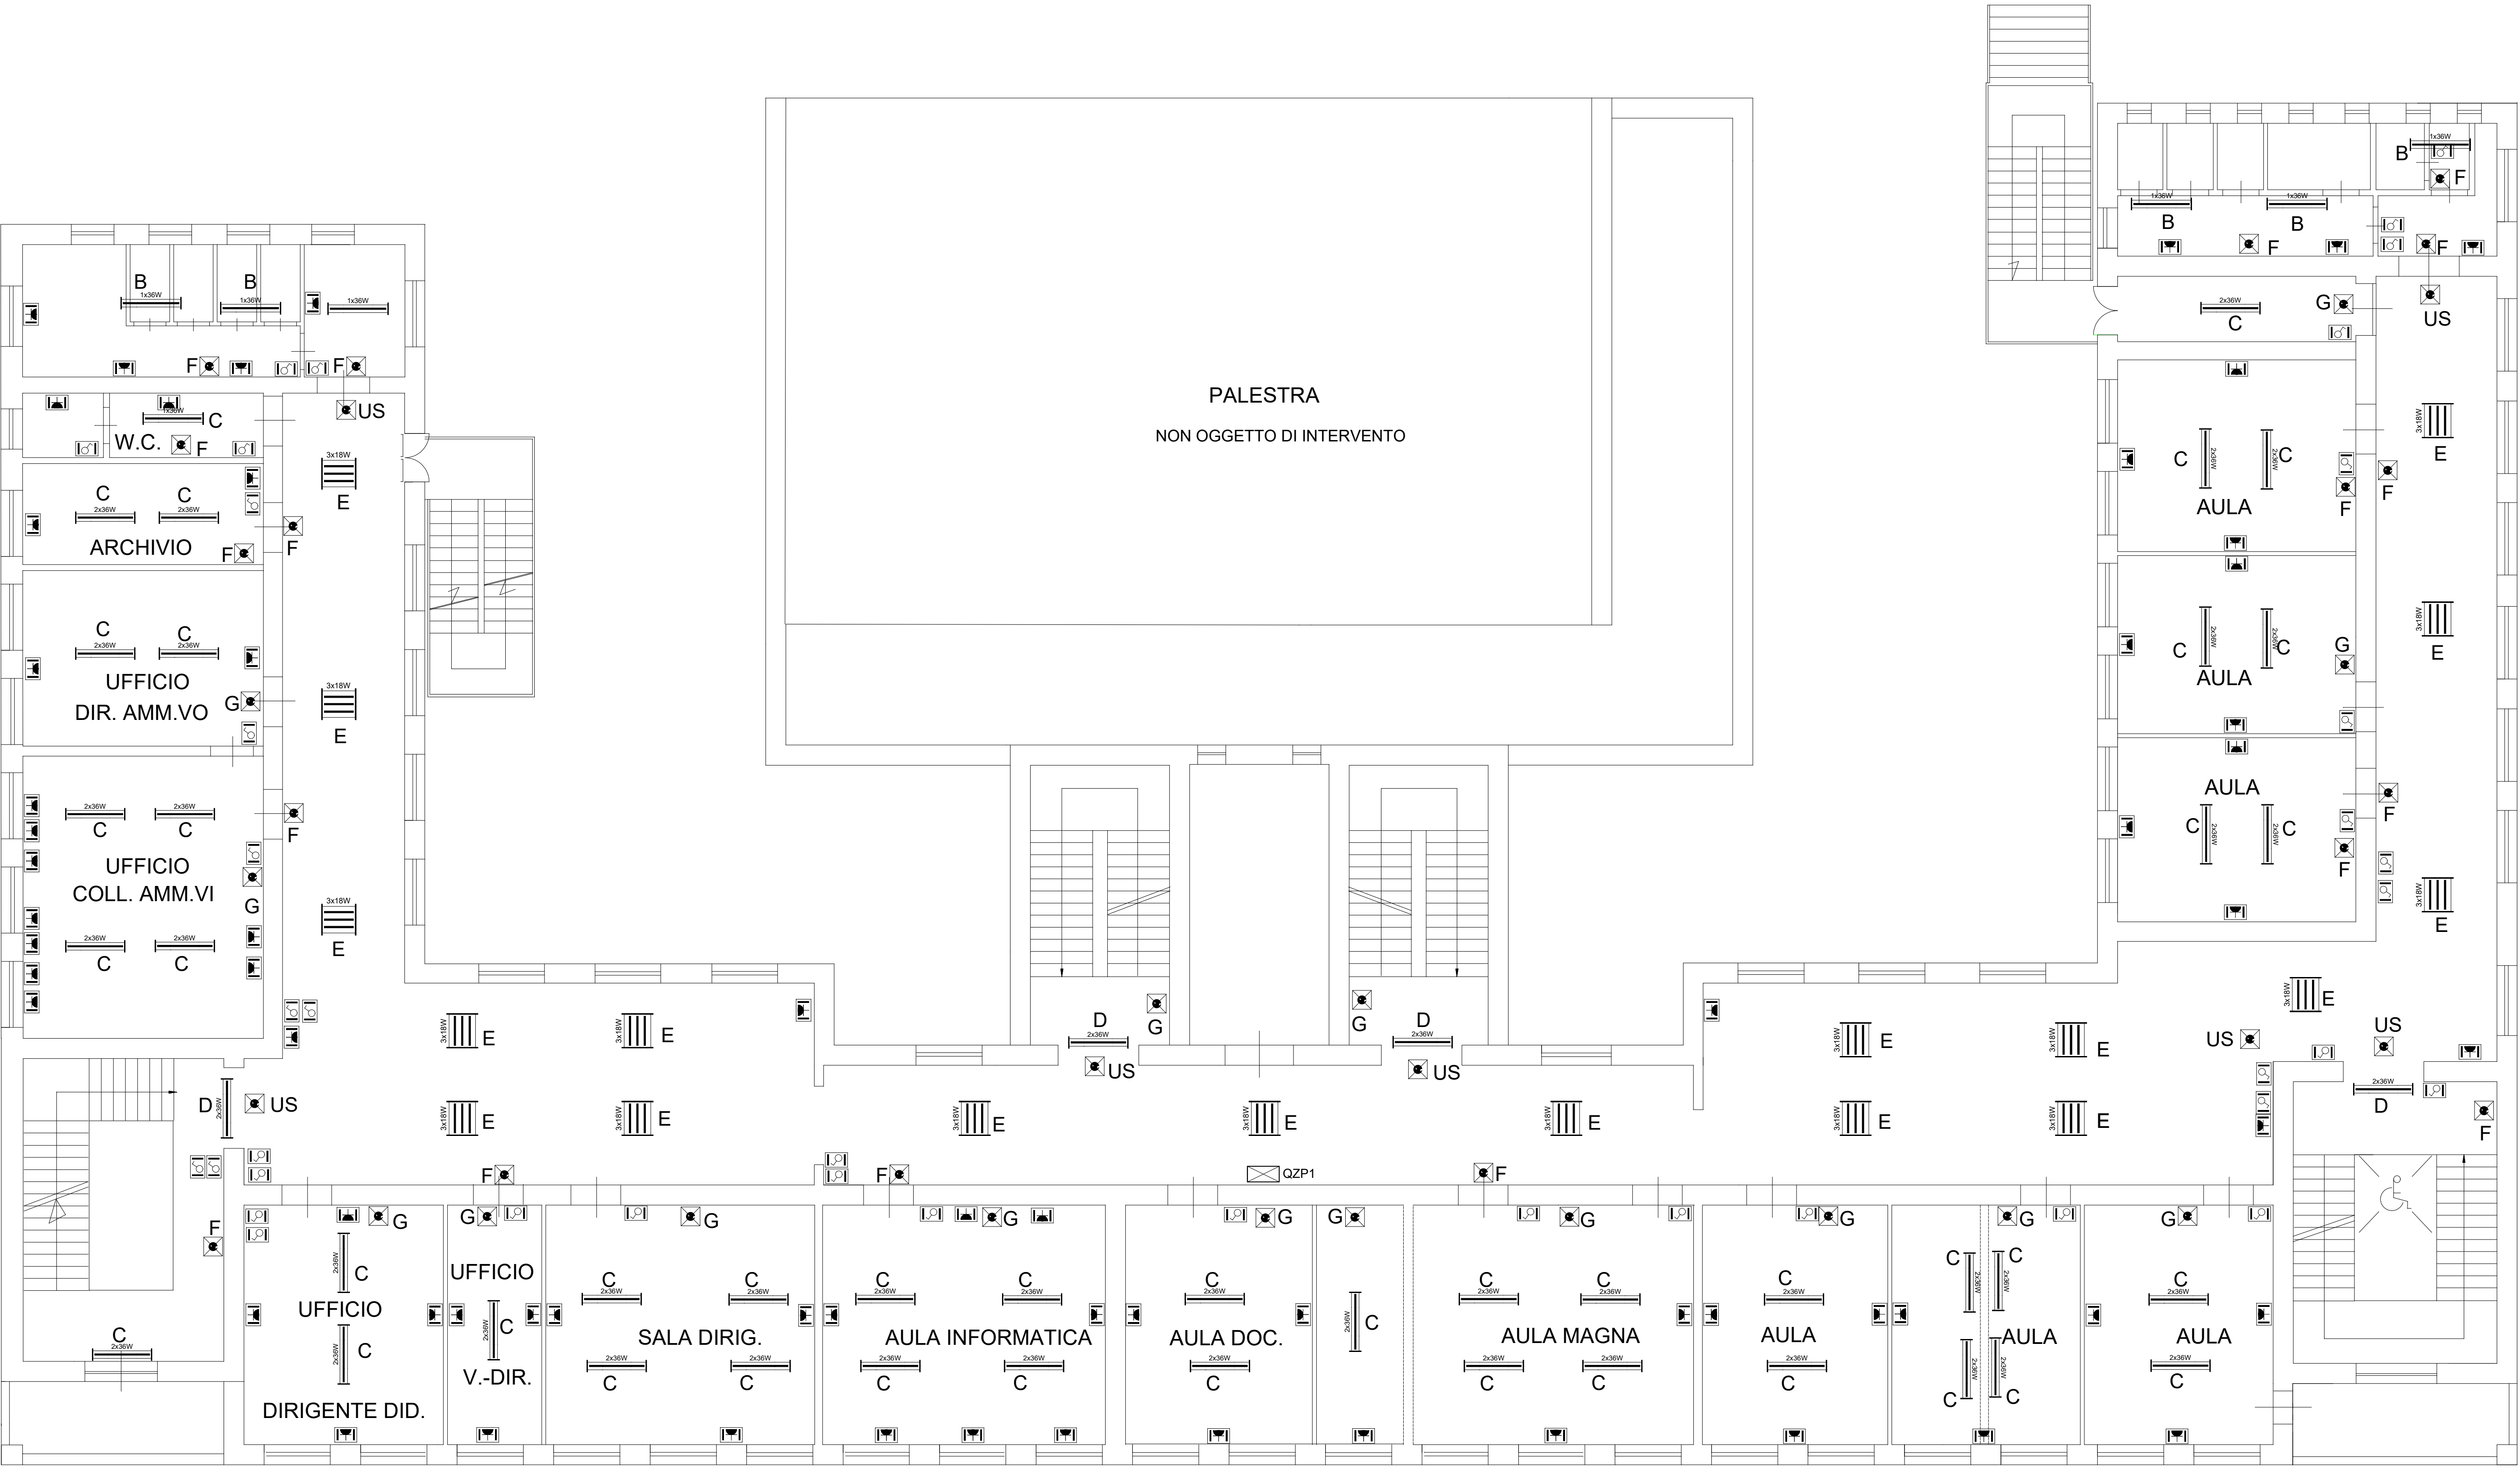

PIANTA PIANO PRIMO

Progettazione esecutiva			
Via Bellini n. 25 90019 Rosolini - SR - Telefax 0931502377 E-mail: archingeo.progetta@libero.it		PROJECT & CONSULTING	
Comune di	ROSOLINI		
Provincia di	Siracusa		
Designazione dell'opera			
Lavori di miglioramento sismico dell'edificio sede della scuola media E.De Cillis in Via Rapisardi n.25 ai sensi dell'OPCM 293 attuazione dell'art.11 del D.L.28/04/2009 n.39 convertito con modificazione della legge 24/06/2009 n.77			
Committente			
COMUNE DI ROSOLINI			
Oggetto	SCHEMA IMPIANTO ELETTRICO PIANO PRIMO		TAV. E.2
Visi d'approvazione			
Il progettista, calcolista e dir. lavori			
CALVO CORRADO CALVO			
Data 04/2025		Scala 01/100	
(firma e timbro)			