

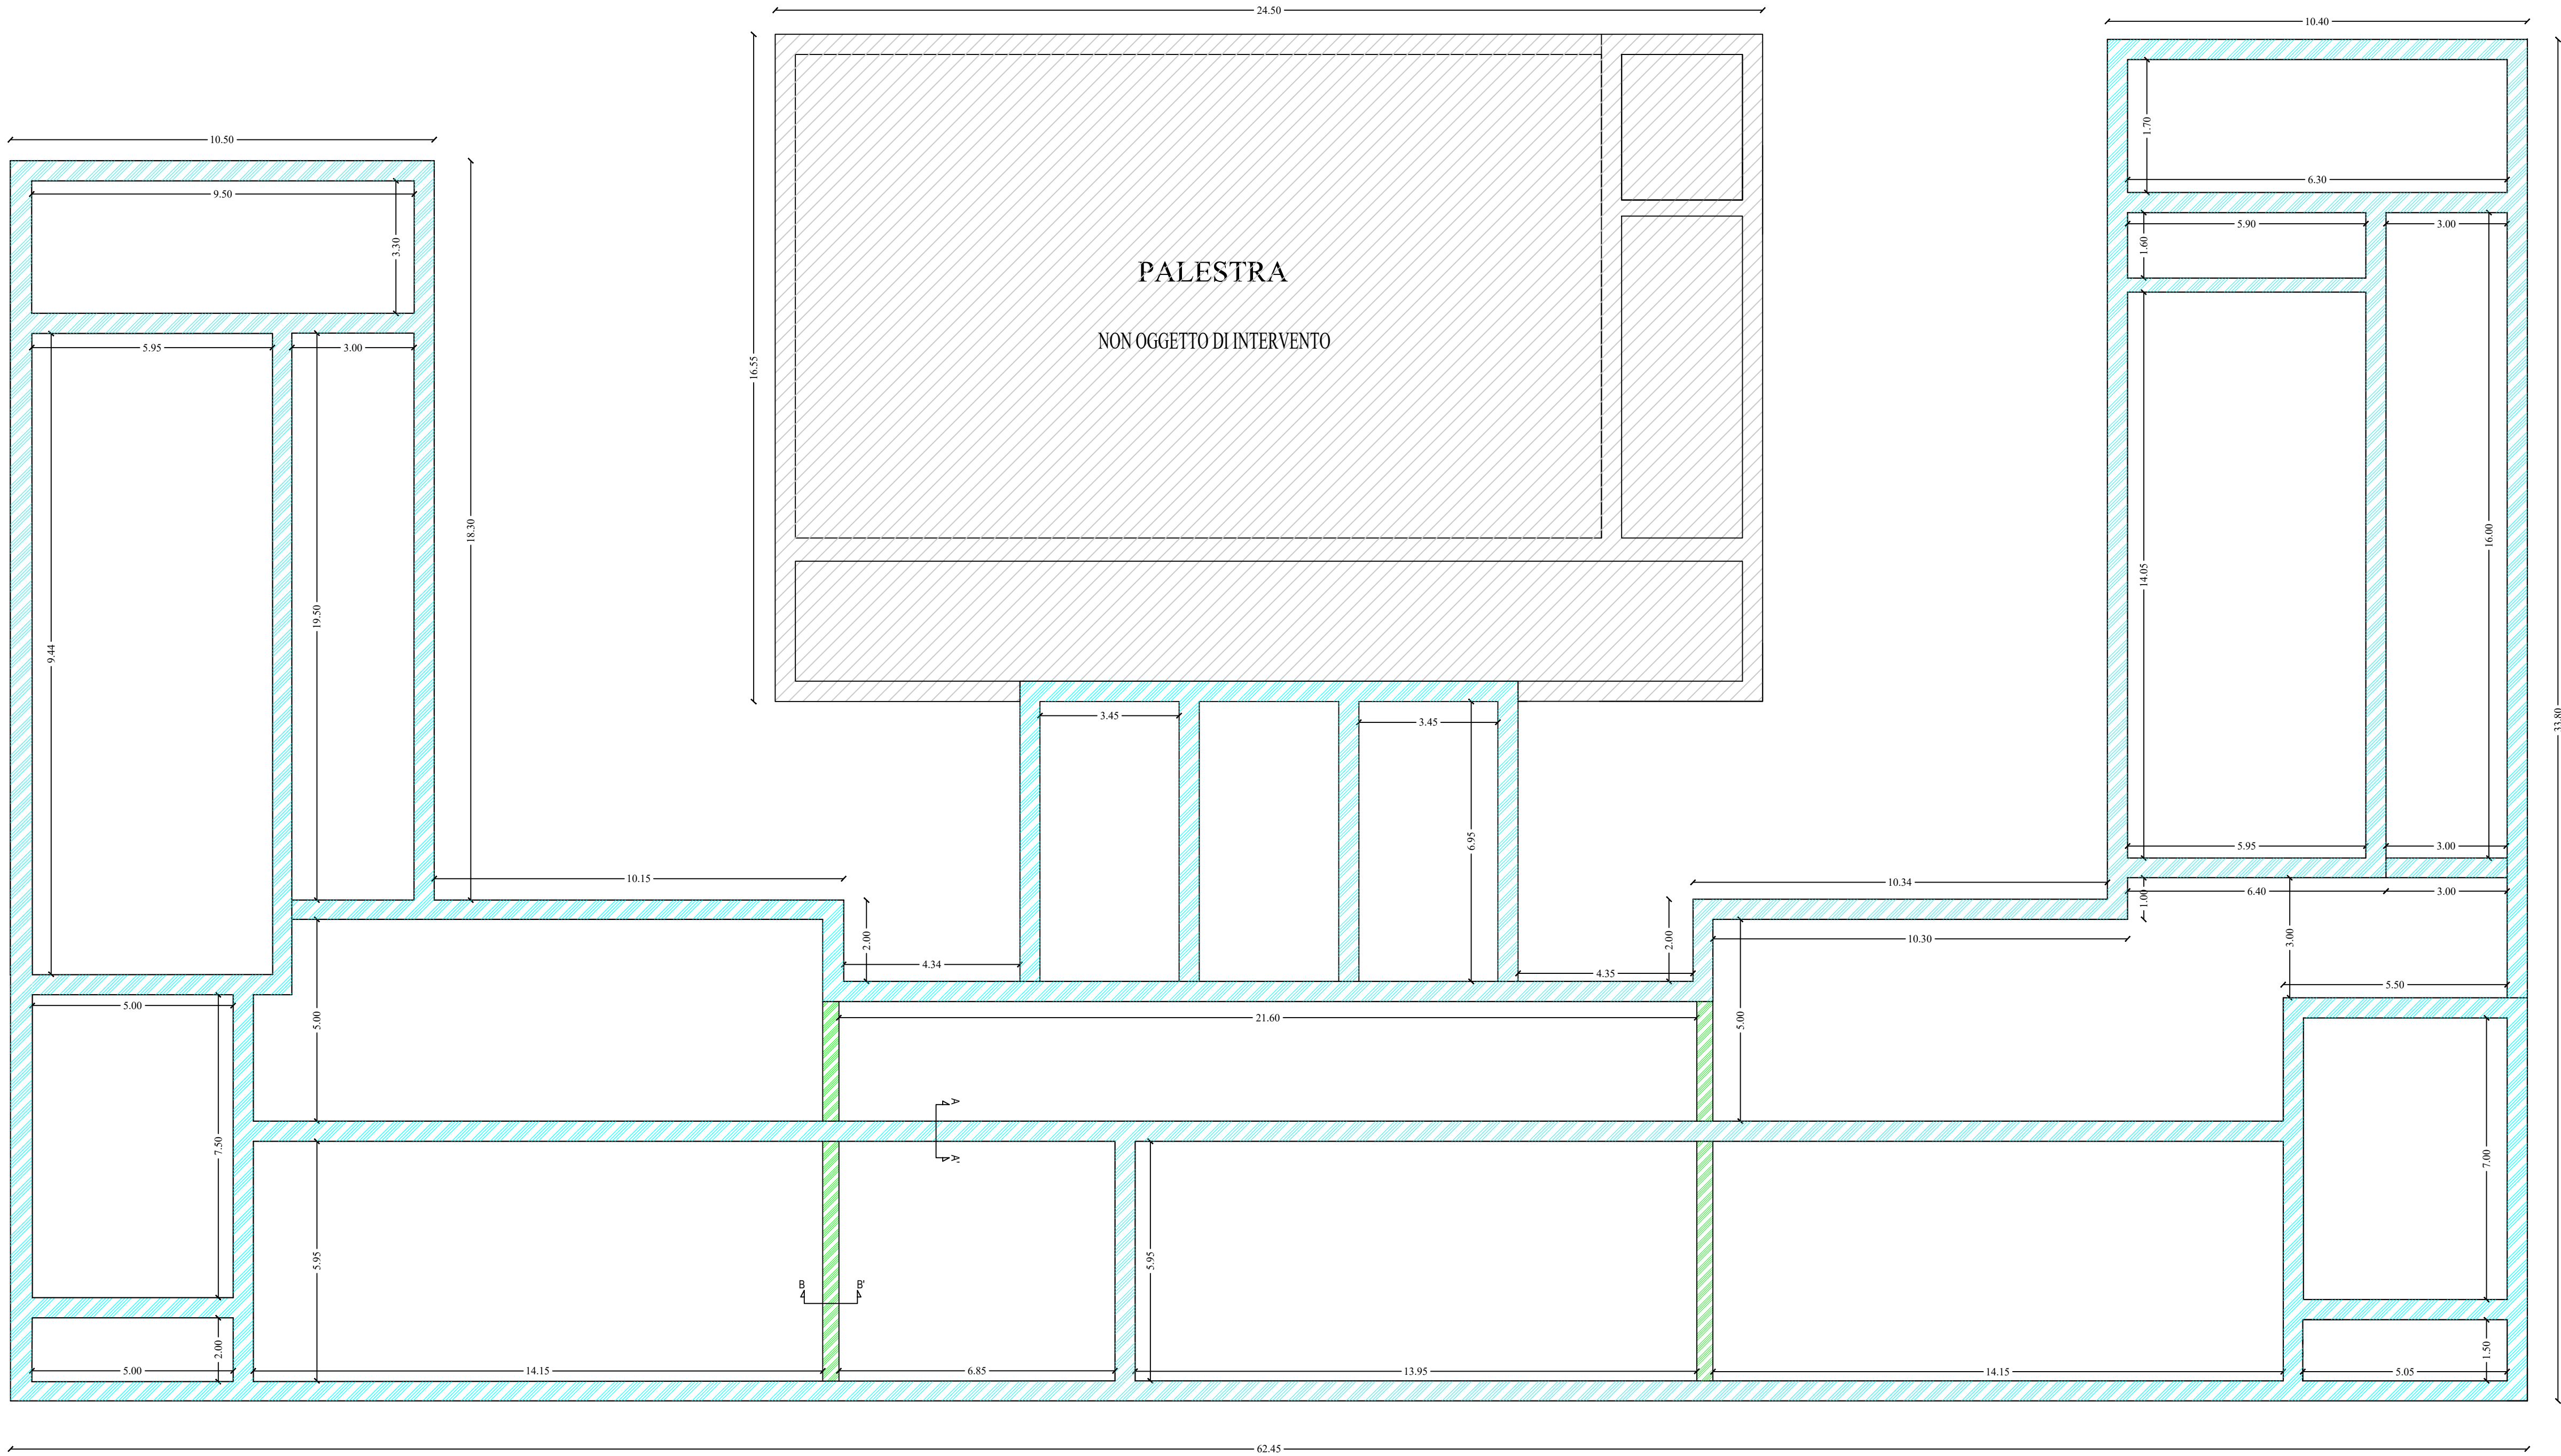


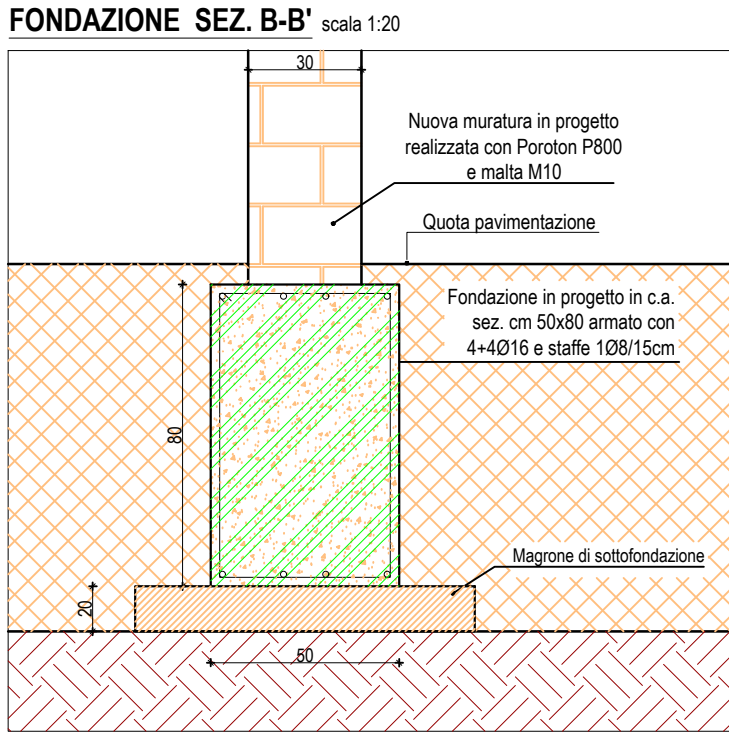

PIANTA IMPALCATO FONDAZIONI - Scala 1:100

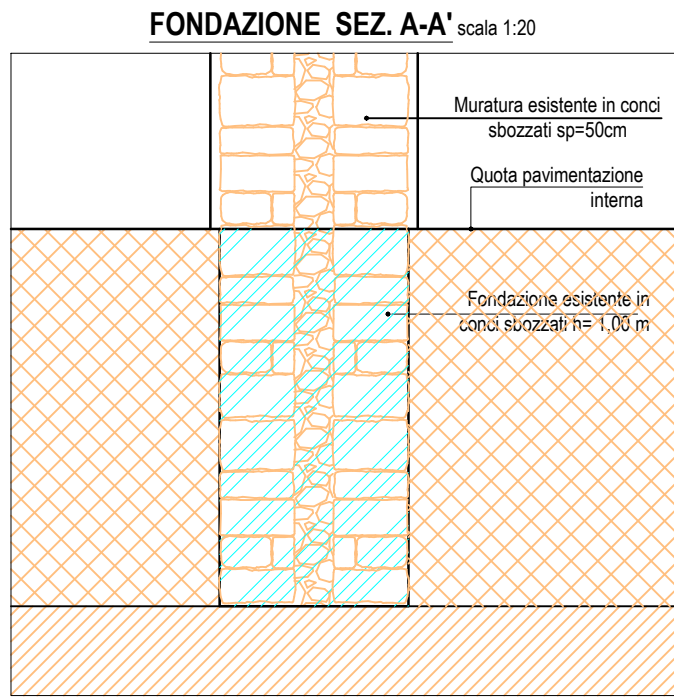

LEGENDA (tipologia fondazioni)

- Fondazione esistente in conci sbalzati
- Fondazione NUOVA in c.a.

PROGETTAZIONE ESECUTIVA

Via Bellini n. 25
96019 Rosolini - SR -
Telefax 0931502377
E-mail: archingeo.project@libero.it

ARCHINGEO
PROJECT & CONSULTING

COMUNE DI **ROSOLINI**

PROVINCIA DI **SIRACUSA**

DESIGNAZIONE DELL'OPERA

Lavori di miglioramento sismico dell'edificio sede della scuola media E. De Cillis in Via Rapisardi n.25, ai sensi dell'OPCM 293, attuazione dell'art. 11 del D.L. 28/04/2009 n. 39 convertito con modificazioni della legge 24/06/2009 n.77

COMMITTENTE

Comune di Rosolini

OGGETTO

Impalcato Fondazioni

TAV. N°
S01 Rev.01

VISTI D'APPROVAZIONE

IL PROGETTISTA, CALCOLISTA E DIR. LAVORI

Dott. Ing. **CALVO CORRAO CALVO**

DATA
06/2025

SCALA
01/100

(FIRMA E TIMBRO)