


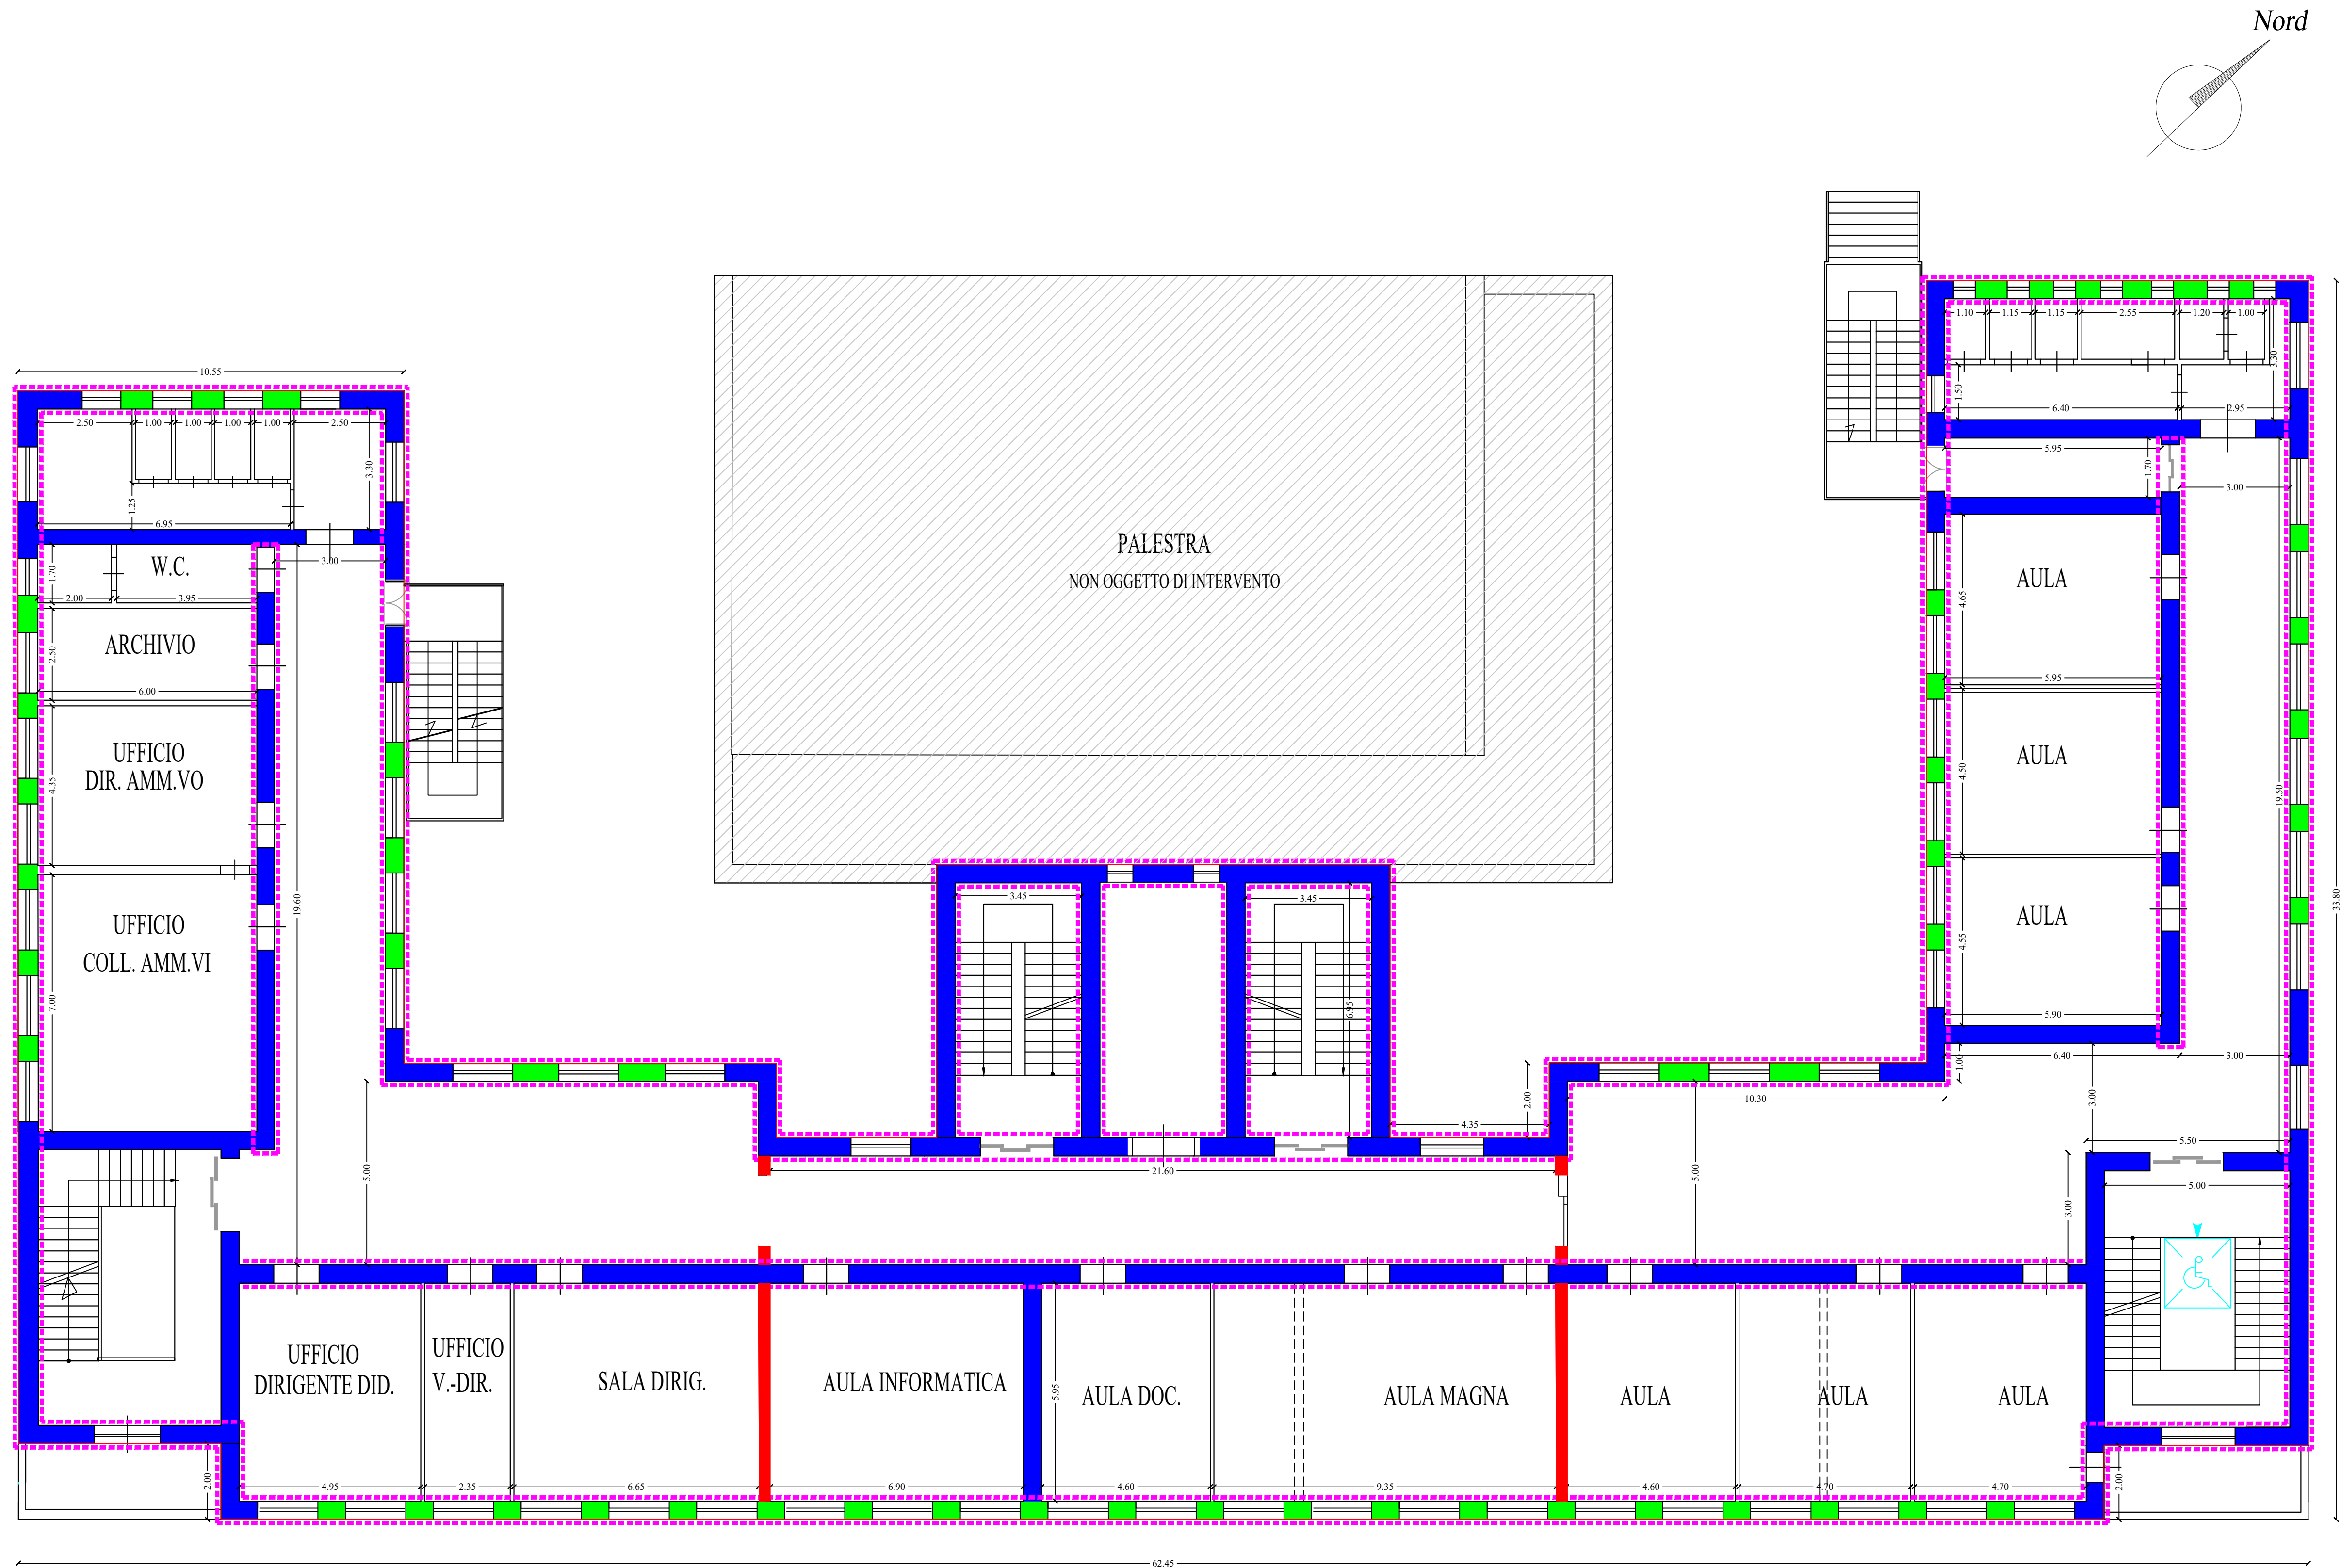

Nord

LEGENDA

- Muratura esistente a conci sbozzati sp.=45cm
- Muratura esistente in mattoni pieni e malta di calce sp.=45cm
- Nuovi setti portanti in mattoni semipieni tipo poroton 800 e malta M10 sp=30 cm adeguatamente ammassati alla muratura esistente
- Intonaco armato con fibre di vetro sp. 3+3cm

PROGETTAZIONE
ESECUTIVA

ARCHINGEO
PROJECT & CONSULTING

Via Bellini n. 25
96019 Rosolini -SR-
Telefax 0931502377
E-mail: archingeo.project@libero.it



COMUNE DI **ROSOLINI**

PROVINCIA DI **SIRACUSA**



DESIGNAZIONE
DELL'OPERA

Lavori di miglioramento sismico dell'edificio sede della scuola media E. De Cillis in Via Rapisardi n.25, ai sensi dell'OPCM 293, attuazione dell'art. 11 del D.L. 28/04/2009 n. 39 convertito con modificazioni della legge 24/06/2009 n.77

COMMITTENTE

Comune di Rosolini

OGGETTO

Pianta setti piano primo

TAV. N°
S03
Agg.

VISTI D'APPROVAZIONE

IL PROGETTISTA, CALCOLISTA E DIR. LAVORI

Dott. Ing. CORRADO CALVO



(FIRMA E TIMBRO)

DATA
01/2025

SCALA
01/100

La riproduzione, la pubblicazione e la distribuzione, totale o parziale, di quanto contenuto in questo documento sono espressamente vietate in assenza di autorizzazione scritta.

PIANTA SETTI PIANO PRIMO - Scala 1:100