
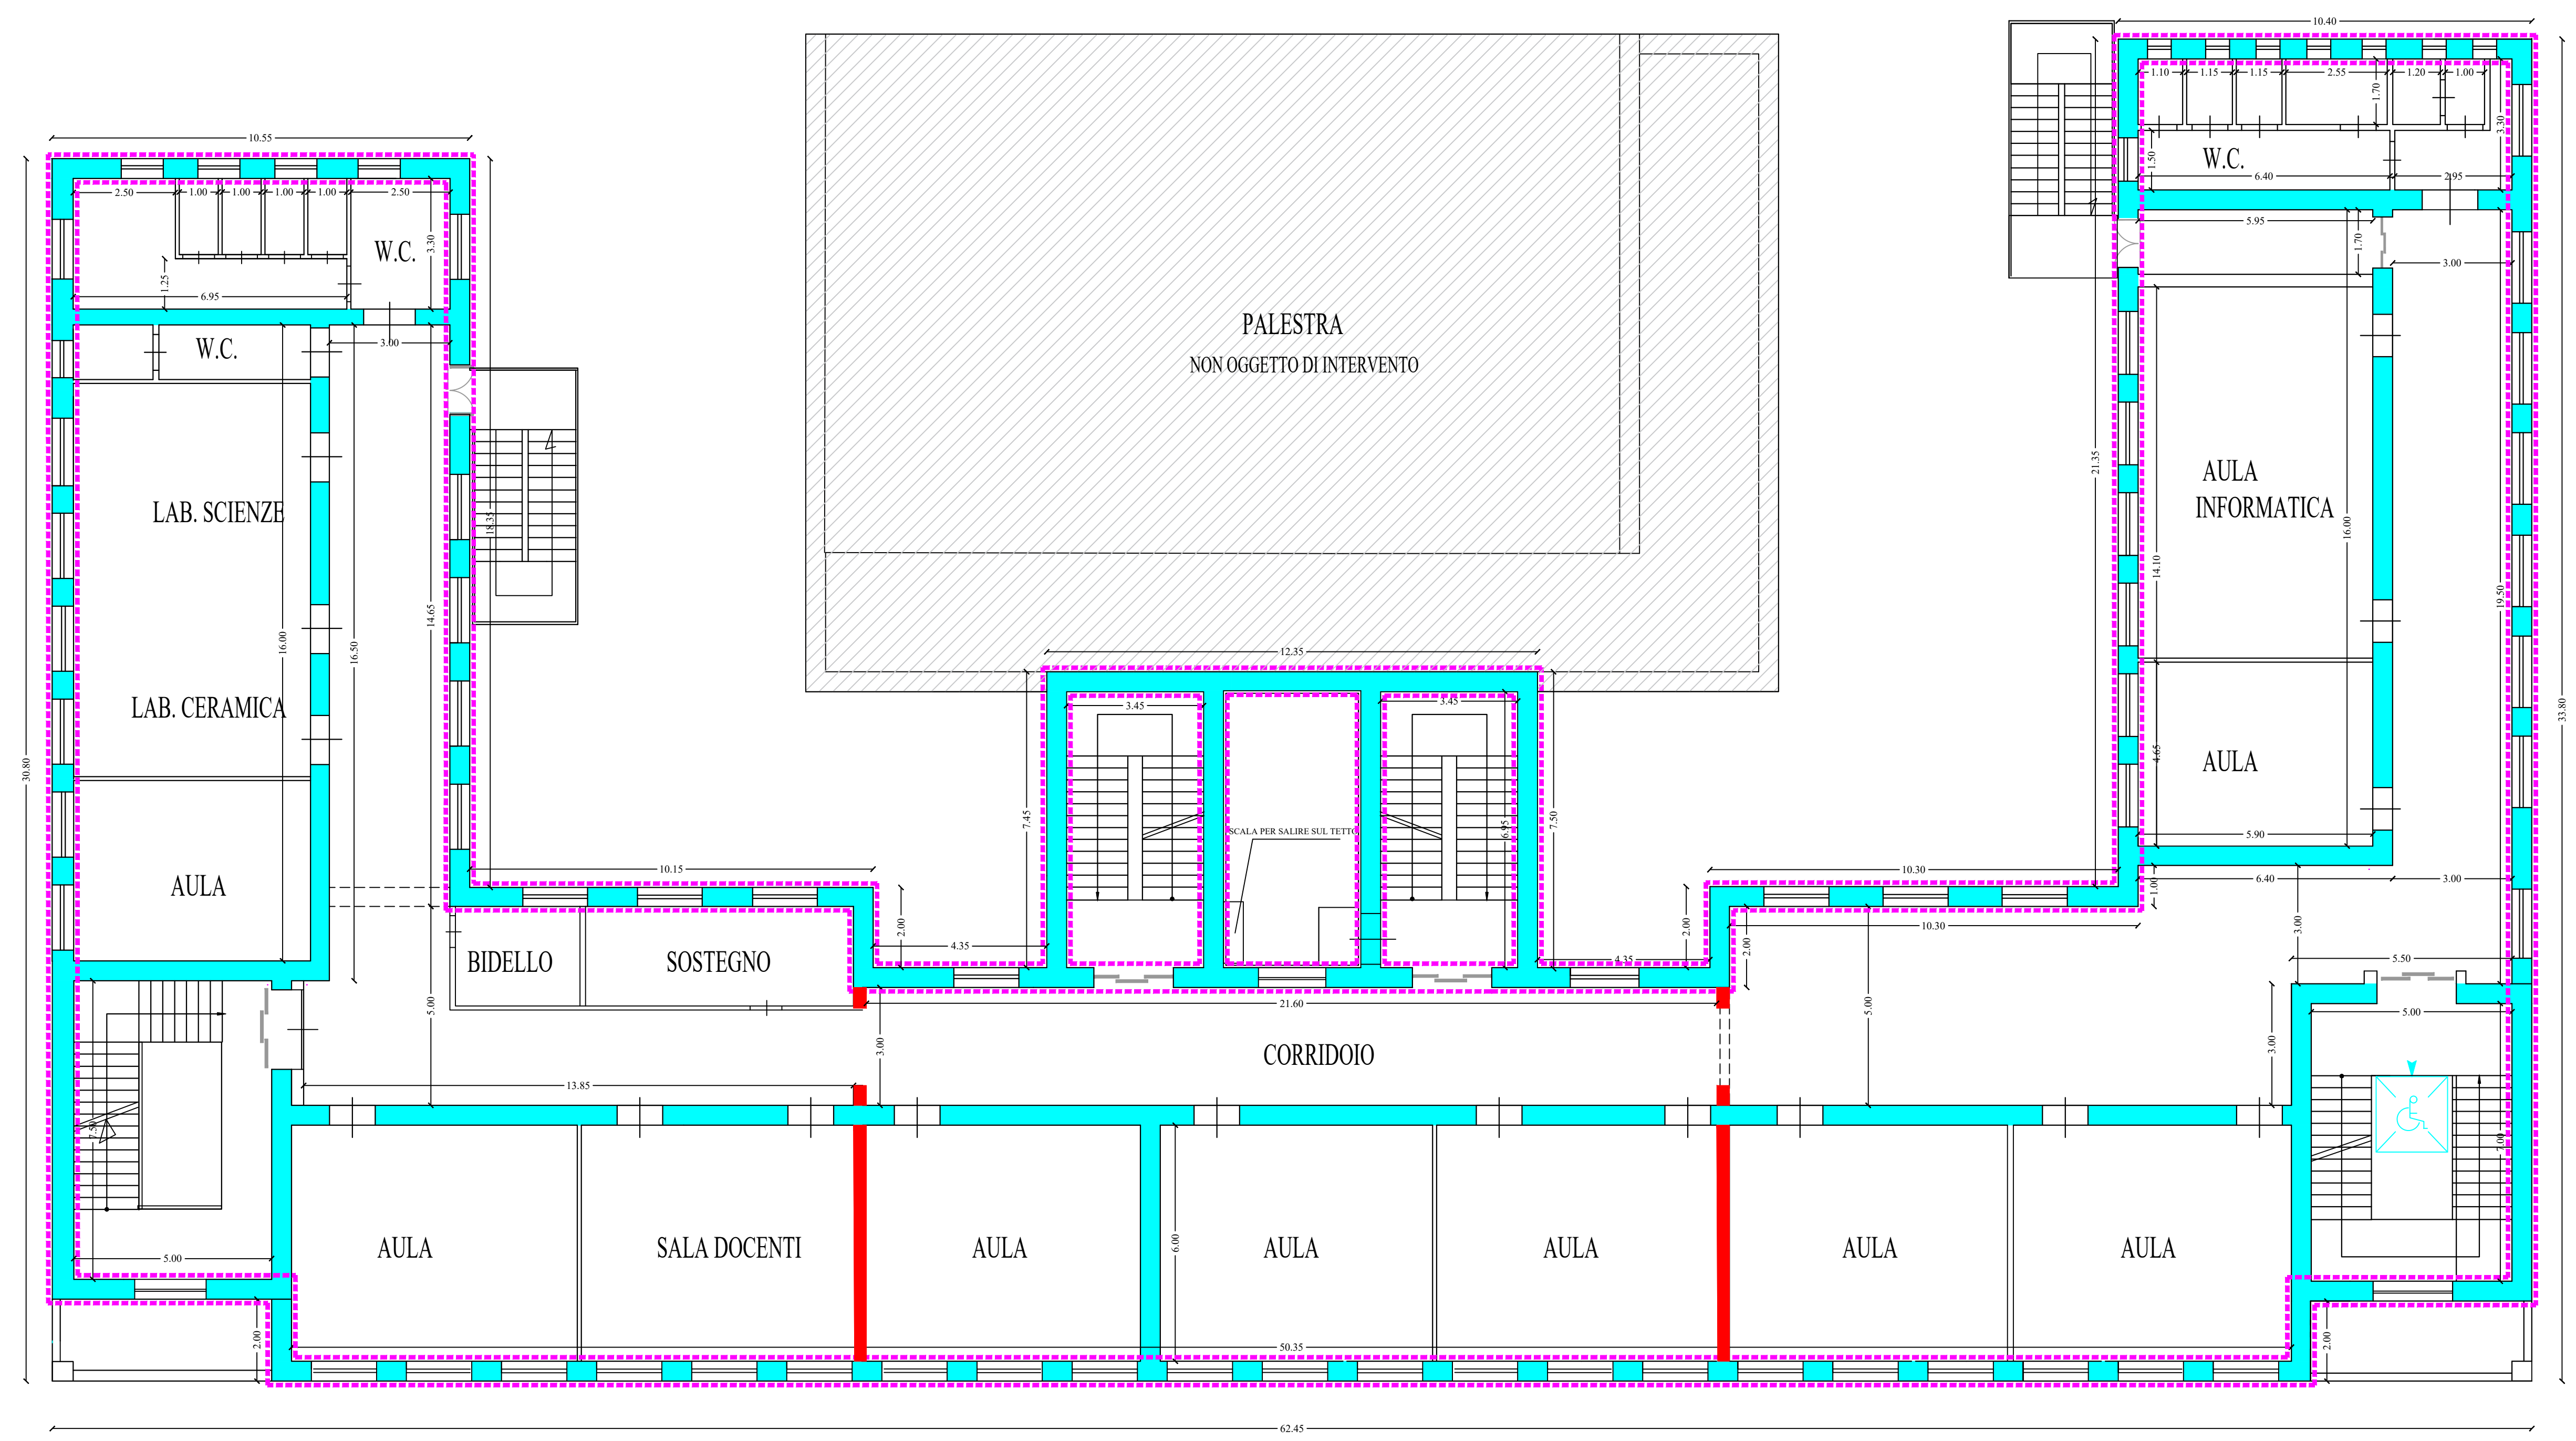


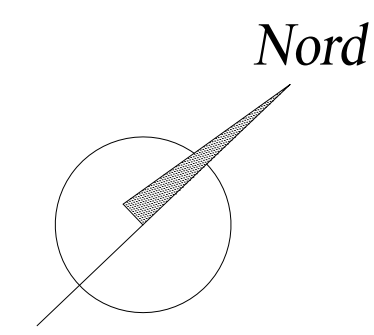

LEGENDA

- Muratura esistente a conci regolari di pietra tenera sp.=30cm
- Nuovi setti portanti in mattoni semipieni tipo poroton 800 e malta M10 sp=30 cm adeguatamente ammassati alla muratura esistente
- Intonaco armato con fibre di vetro sp. 3+3cm

PROGETTAZIONE  
ESECUTIVA

Via Bellini n. 25  
96019 Rosolini -SR-  
Telefax 0931502377  
E-mail: archingeo.project@libero.it

COMUNE DI  
**ROSOLINI**  
PROVINCIA DI  
**SIRACUSA**

DESIGNAZIONE  
DELL'OPERA

Lavori di miglioramento sismico dell'edificio sede della scuola media E. De Cillis in Via Rapisardi n.25, ai sensi dell'OPCM 293, attuazione dell'arti. 11 del D.L. 28/04/2009 n. 39 convertito con modificazioni della legge 24/06/2009 n.77

COMMITTENTE

Comune di Rosolini

OGGETTO

Pianta setti piano secondo

TAV. N°  
**S04 Rev.01**

VISTI D'APPROVAZIONE

IL PROGETTISTA, CALCOLISTA E DIR. LAVORI

Dott. Ing. CORRADO CALVO

(FIRMA E TIMBRO)

DATA

06/2025

SCALA

01/100

La riproduzione, la pubblicazione e la distribuzione, totale o parziale, di quanto contenuto in questo documento sono espressamente vietate in assenza di autorizzazione scritta.

PIANTA SETTI PIANO SECONDO - Scala 1:100