



M1 - TRAMEZZI INTERNI IN MATTONI FORATI - scala 1:10

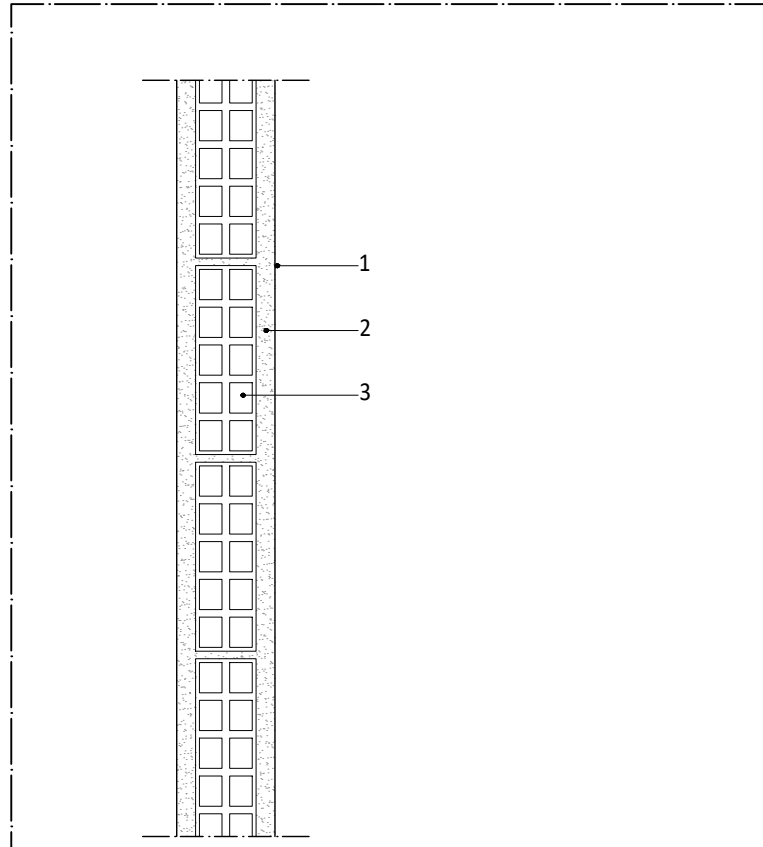


1. fondo e tinteggiatura
2. intonaco per interni - sp.2,5 cm
3. muratura in laterizio 10 fori - 8x25x25 cm

M2 - TRAMEZZI INTERNI IN MATTONI FORATI - scala 1:10

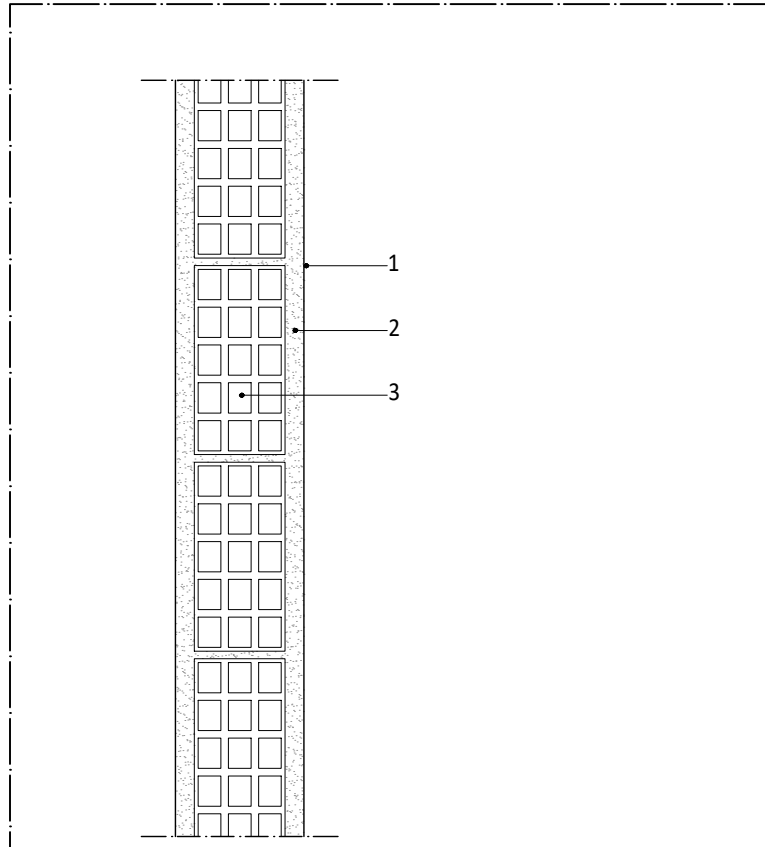


1. fondo e tinteggiatura
2. intonaco per interni - sp.2,5 cm
3. muratura in laterizio 15 fori - 12x25x25 cm

M3 - PARETE DIVISORIA INTERNA IN LISTELLI DI LEGNO

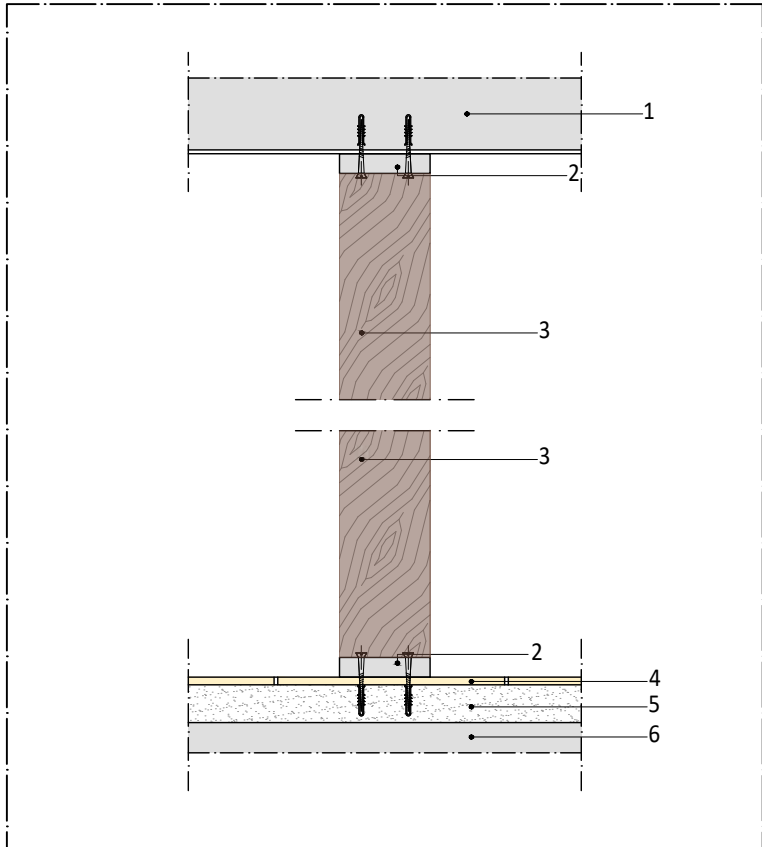


1. solaio interpianto esistente
2. anima in alluminio sp.2,6 cm
3. listello in legno massello 4x12 cm
4. pavimentazione in gres porcellanato - sp.1 cm
5. sottofondo in cemento magro - sp.5 cm
6. solaio in latero-cemento esistente

S1 - SOLAIO CONTROTERRA - scala 1:10

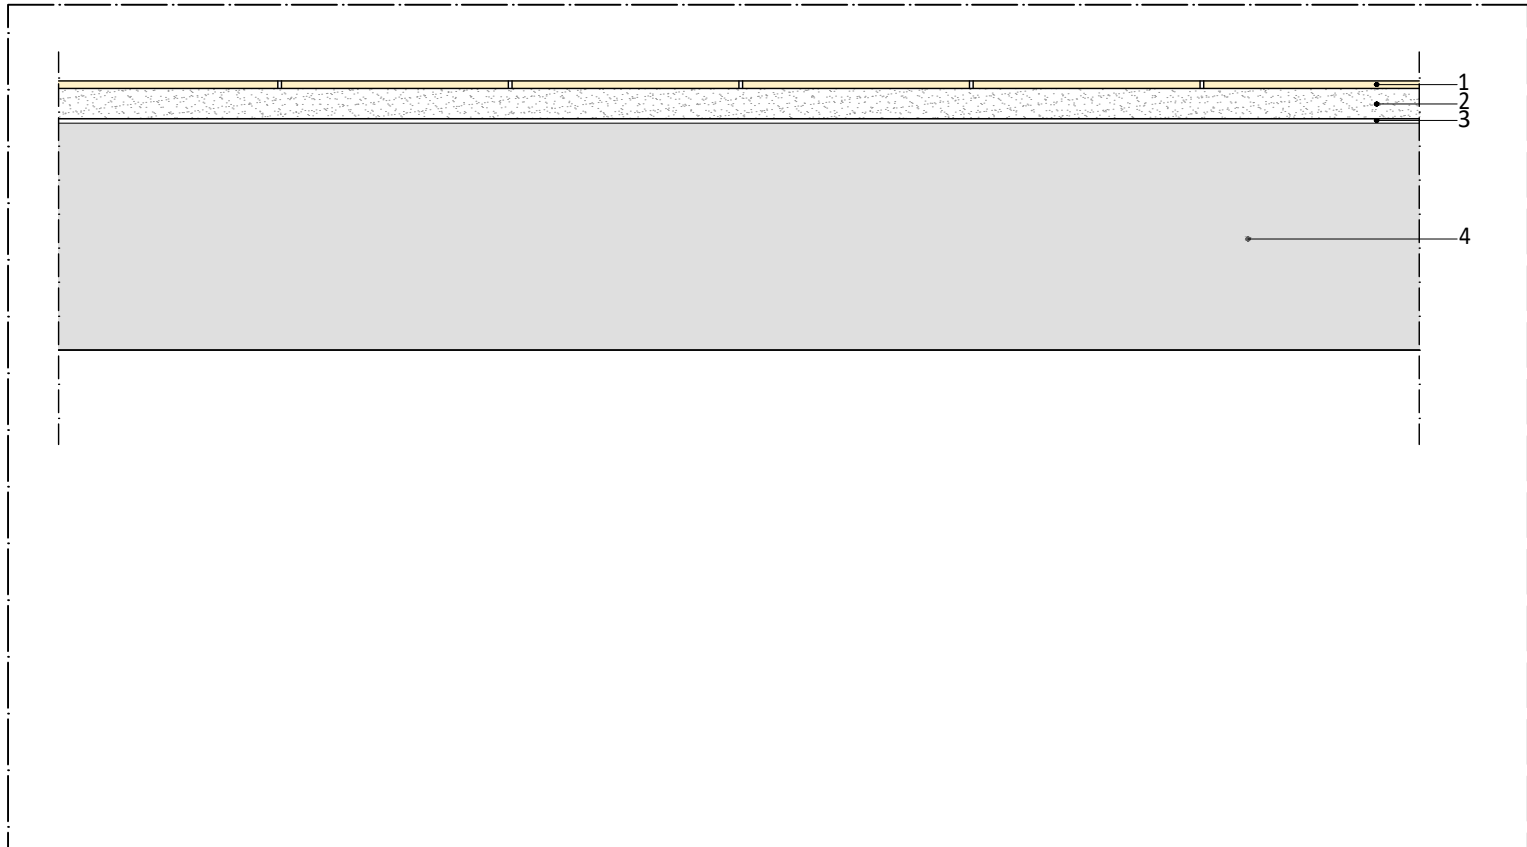


1. pavimentazione in gres porcellanato - sp.1 cm
2. sottofondo in cemento magro - sp.5 cm
3. barriera al vapore
4. solaio esistente


S2 - SOLAIO INTERPIANO - scala 1:10

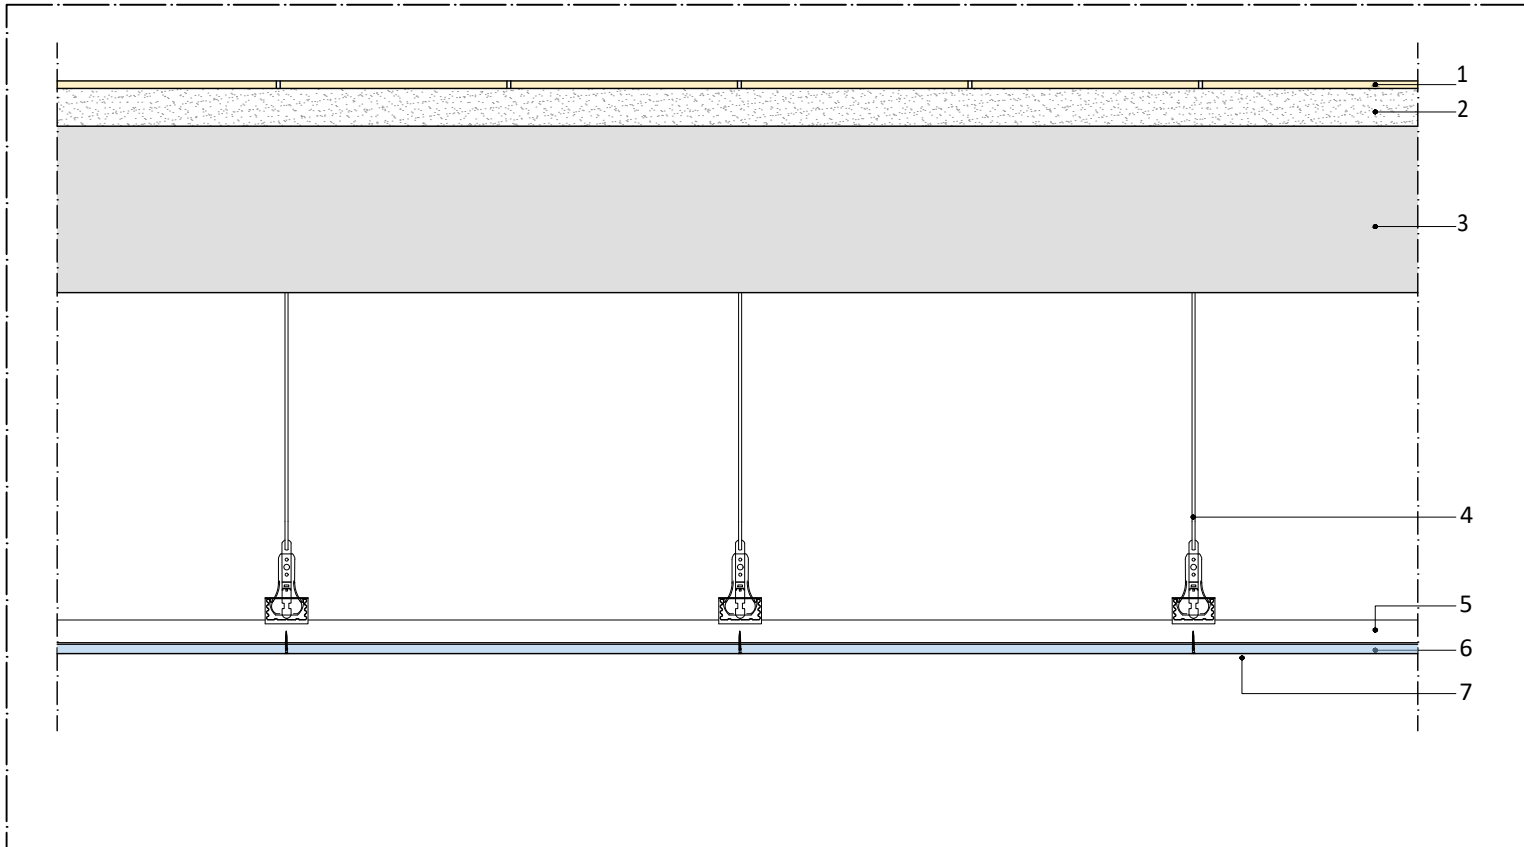


1. pavimentazione in gres porcellanato - sp.1 cm
2. sottofondo in cemento magro - sp.5 cm
3. solaio esistente
4. pendino e gancio in acciaio - 6x3 cm
5. profilo portante in acciaio - 6x3 cm
6. pannello controsoffitto in cartongesso - sp.1,25 cm
7. rasatura e tinteggiatura

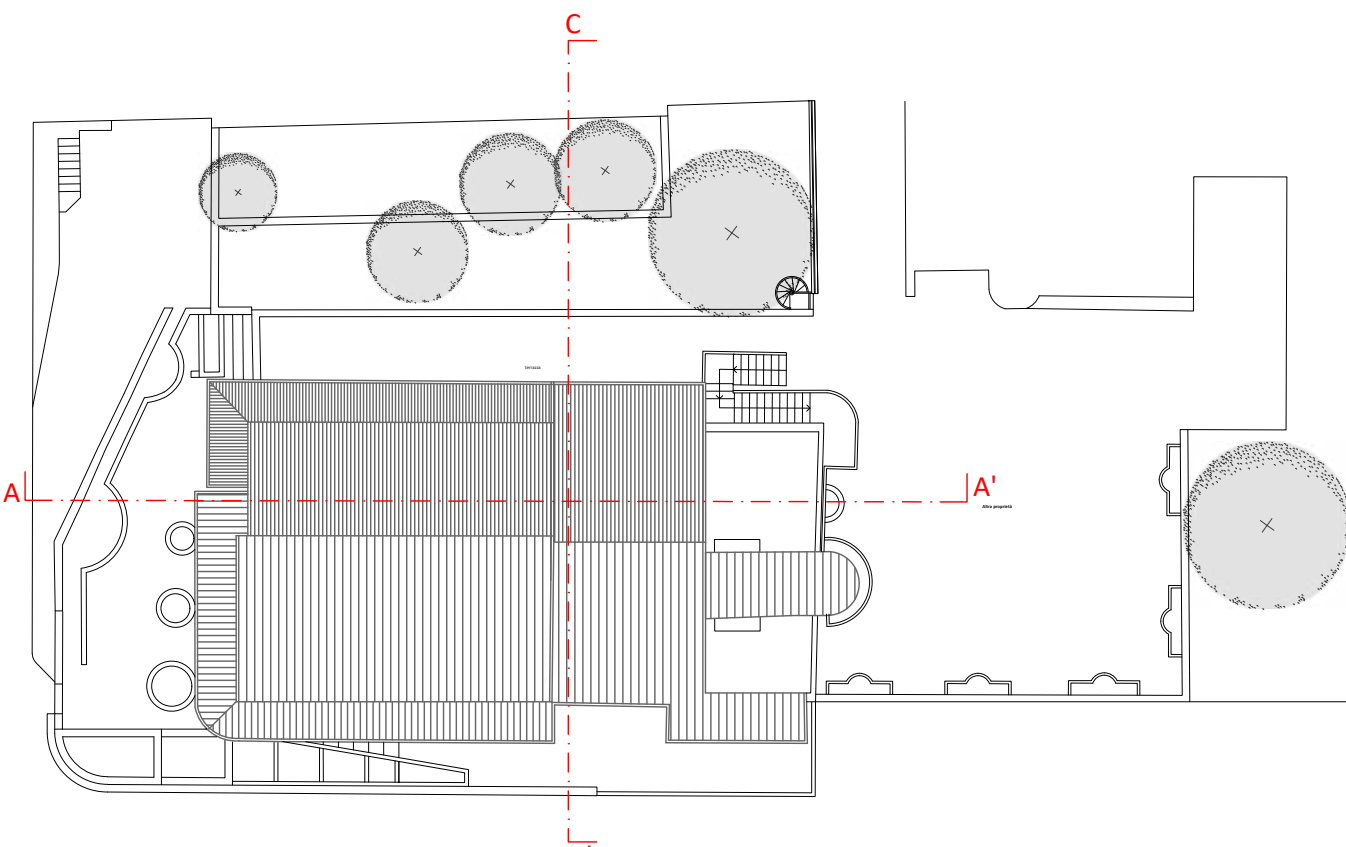

KEYPLAN CON INDICAZIONE SEZIONI

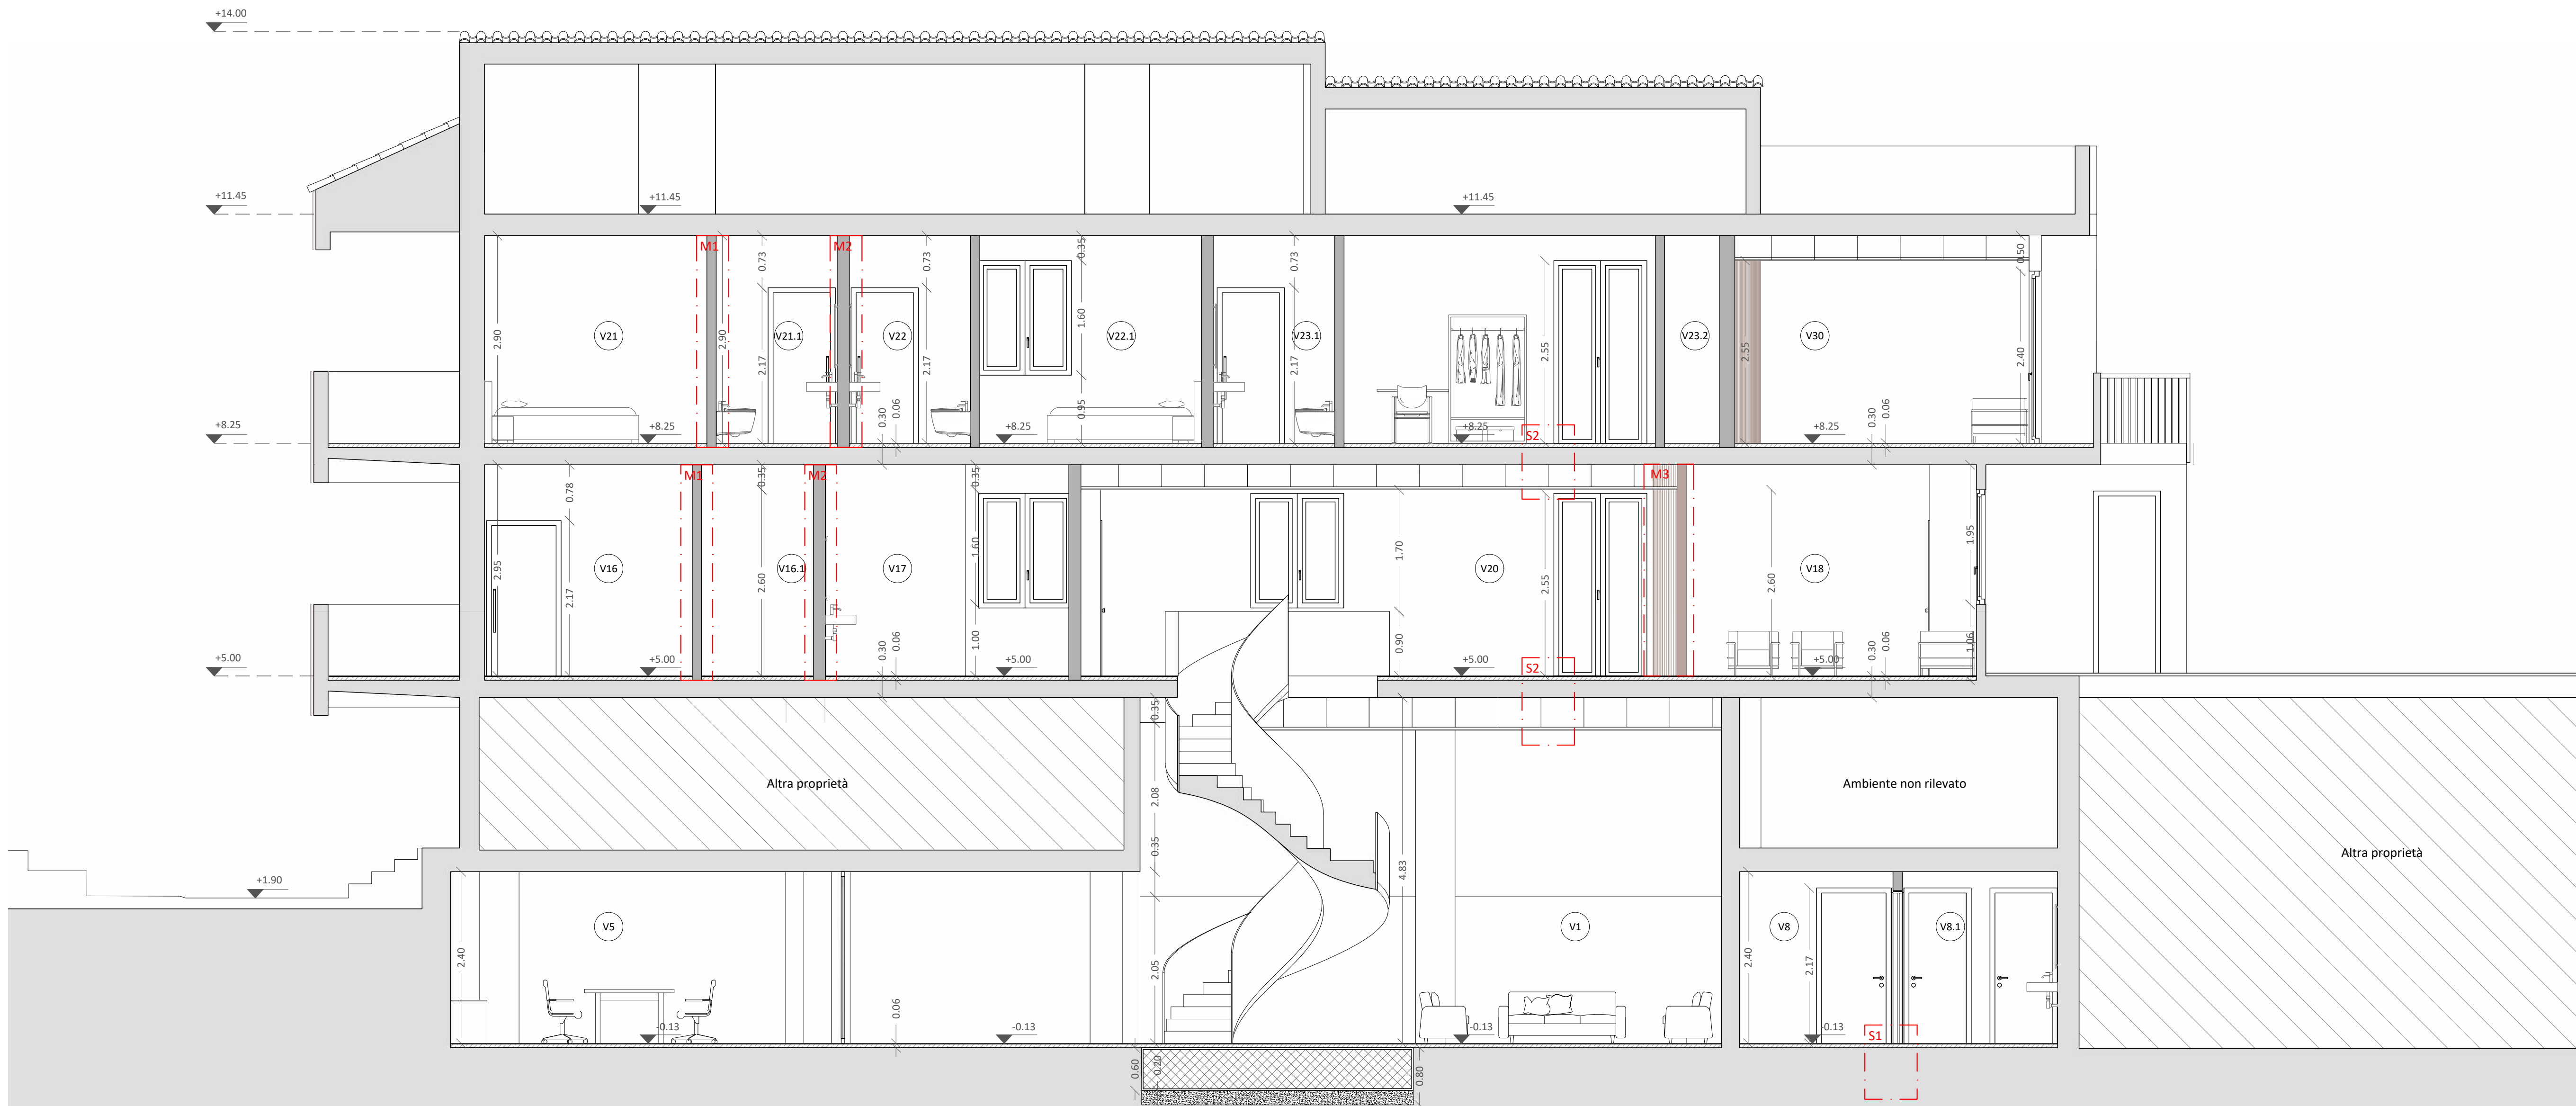

SEZIONE A-A'

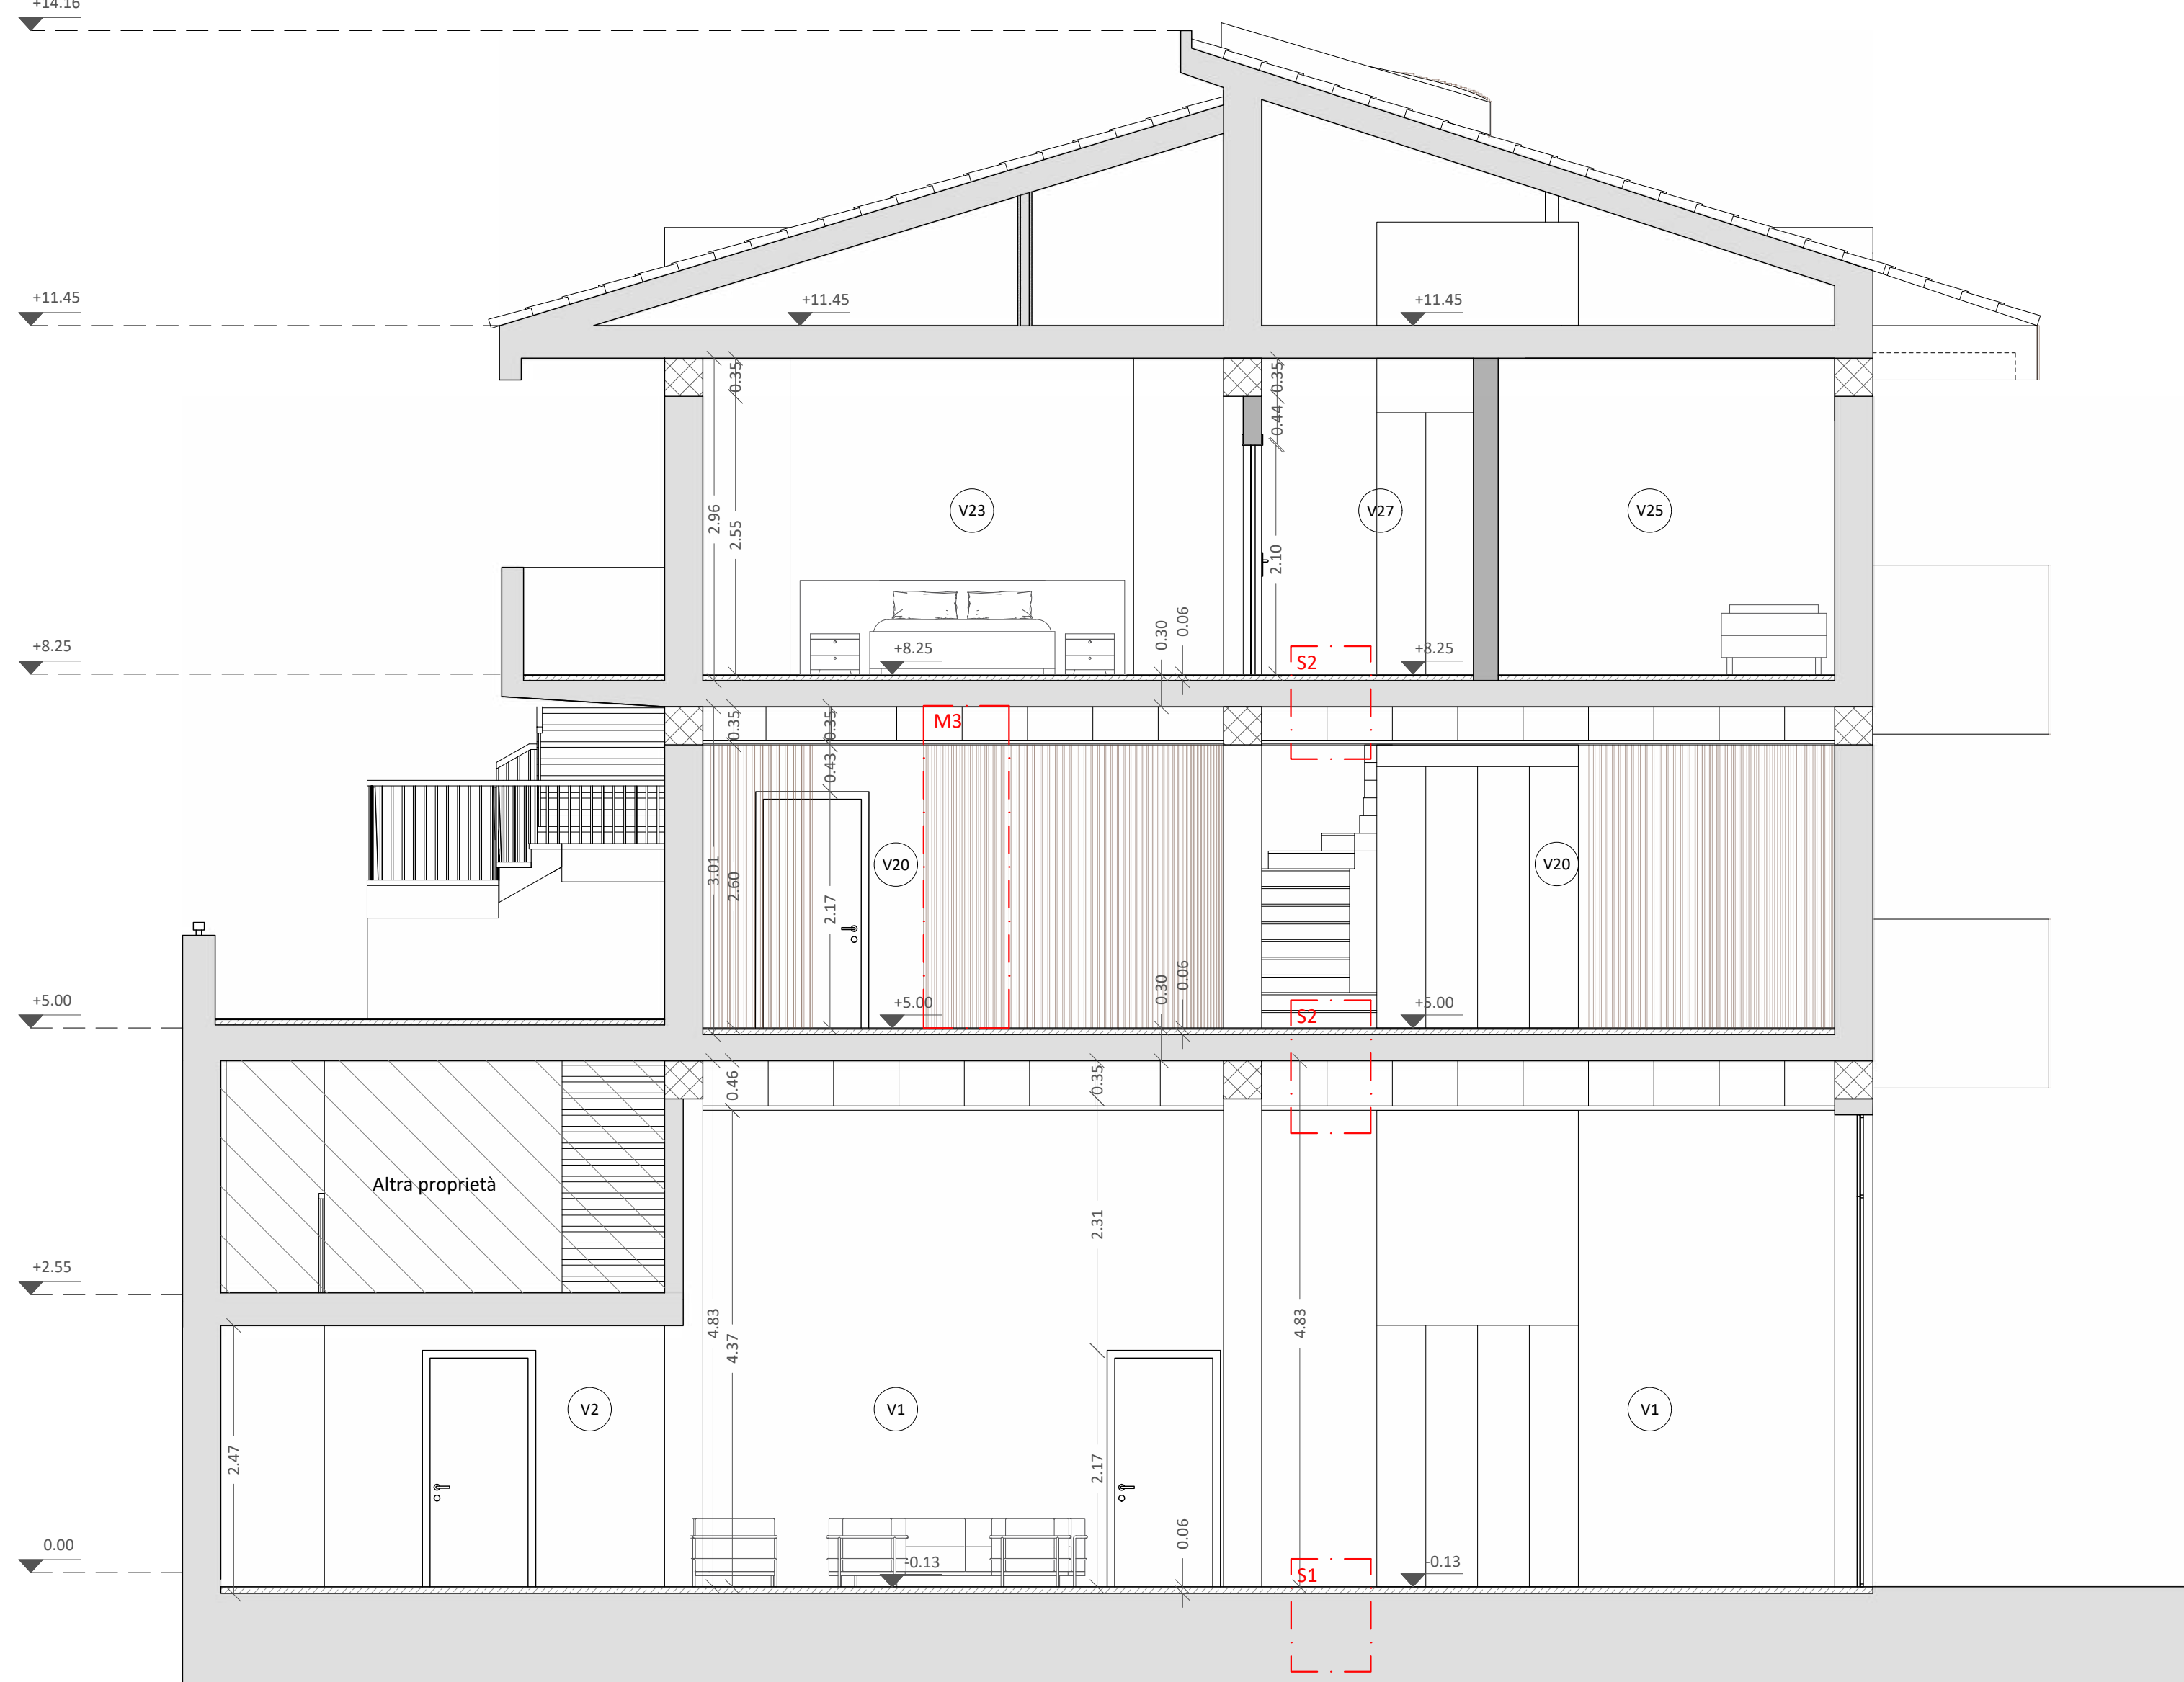

SEZIONE C-C'



COMUNE DI BORGETTO

PROGETTO DEFINITIVO/ESECUTIVO

PROGETTAZIONE DEFINITIVA/ESECUTIVA, COORDINAMENTO DELLA SICUREZZA IN FASE ESECUTIVA, DIREZIONE LAVORI E CONTABILITÀ DEI "LAVORI DI RIQUALIFICAZIONE E DI RICONVERSIONE DEL BENE CONFISCATO ALLA CRIMINALITÀ ORGANIZZATA SITO IN VIA MONTEGAPPA, N. 20, ANGOLO VIA C. COLOMBO, DA DESTINARE A CENTRO PER DONNE VITTIME DI VIOLENZA" CAP. C/0000000000 DEL BUDGET

PROGETTISTI: RTP Morpheme S.r.l./Ing. Vito Speciale

MORPHEME S.r.l. (responsabile)

Via Veneto 29 - 41012 - 41013 Reggio Calabria - Italy

P. IVA 02934660800 Tel/Fax +39 09651745886

info@morpheme.it - www.morpheme.it

Arch. Rario TASSONE (P.M. - BIM manager - Architettura)

Strutture - Impianti

Arch. Simona LABATE (Architettura)

Ing. Gabriele UCCELLATORE (Strutture)

Ing. Giacomo MAJORINI (Imp. elettrici e speciali)

Arch. Pasquale BRUNO (Acustica)

Geol. Antonio Tiberio PIZZONIA (Geologia)

Mandante:

Ing. Vito SPECIALE (Impianti)

Consulente:

Ing. Bruno ARENA (Impianti idrici e termici)

Collaboratori:

Arch. Raria FRUMARA

Arch. Jannah HASSANEN

Ing. Daniele FEDERICO

RUP: Ing. Andrea SALAMONE

COMMESSA: 25.P12.00.PE

CONTROLATO: S. Labate

APPROVATO: I. Tassone

APRILE 2025

REV: 0

Elaborato: AR.T.29

Scala: 1:50/1:10

STATO DI PROGETTO - SEZIONI A-A'/C-C' E DETTAGLI COSTRUTTIVI

0 0,1 0,2 0,5 m

0 0,5 1 2,5 m