




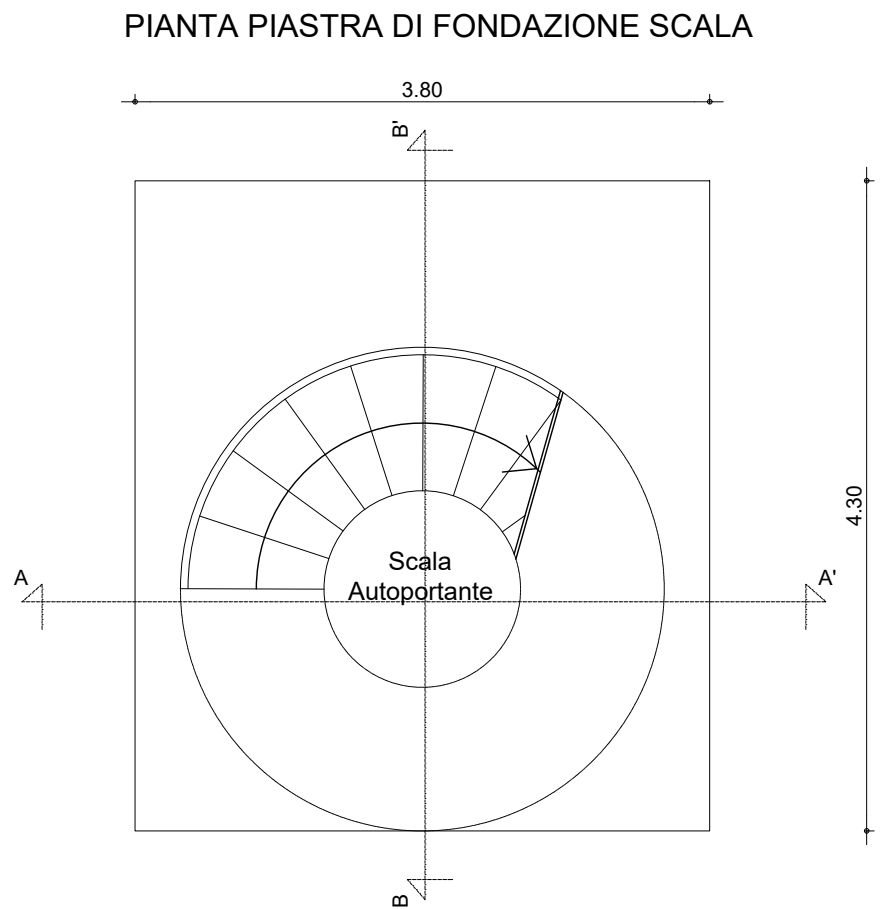


SEZIONE A-A'

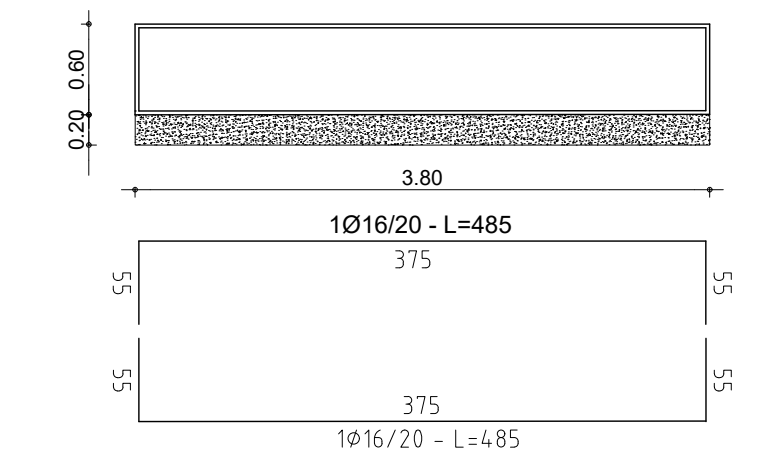


SEZIONE B-B'

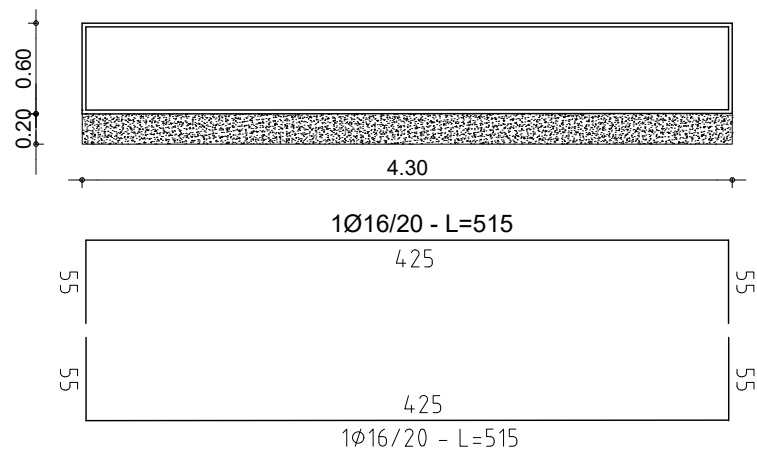


CAVALLOTTI
4Ø16/mq - L=210

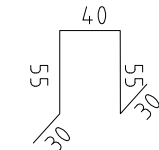


spessore piastra 60 cm
Diffusa X Ø16/20
Diffusa Y Ø16/20

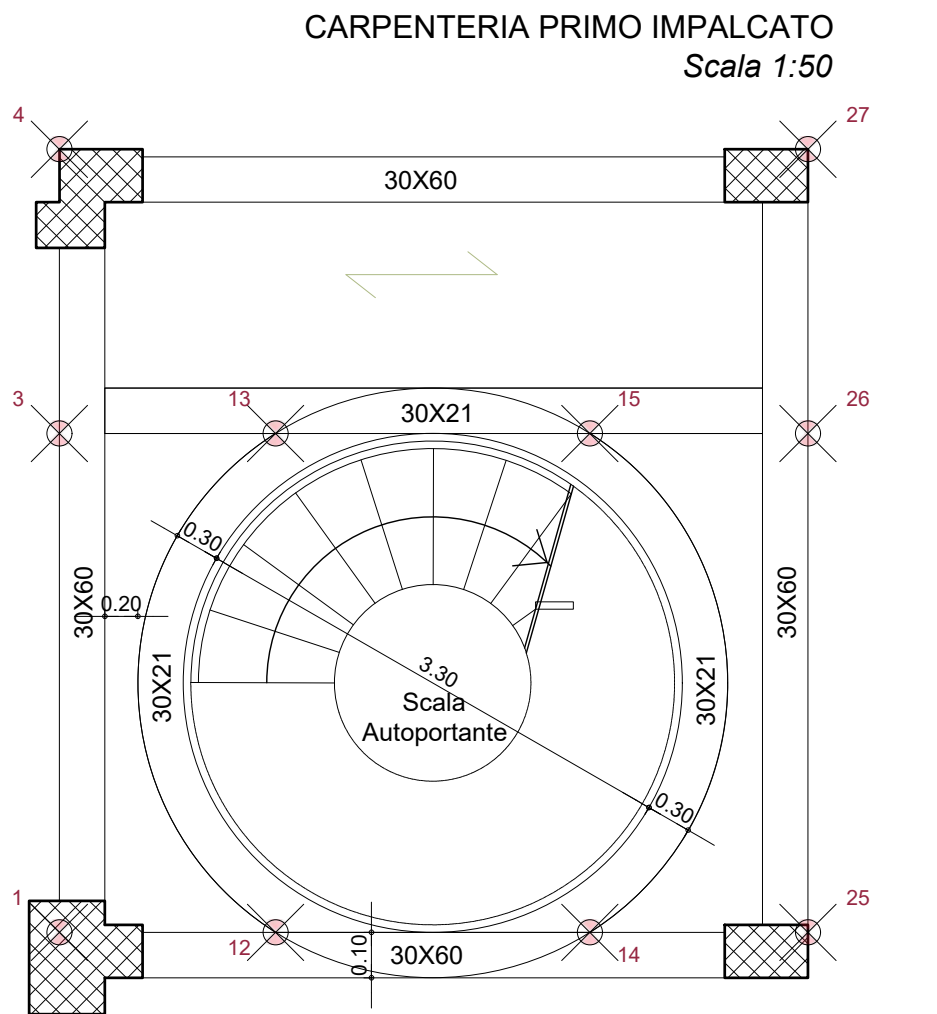


ARMATURA CORDOLO

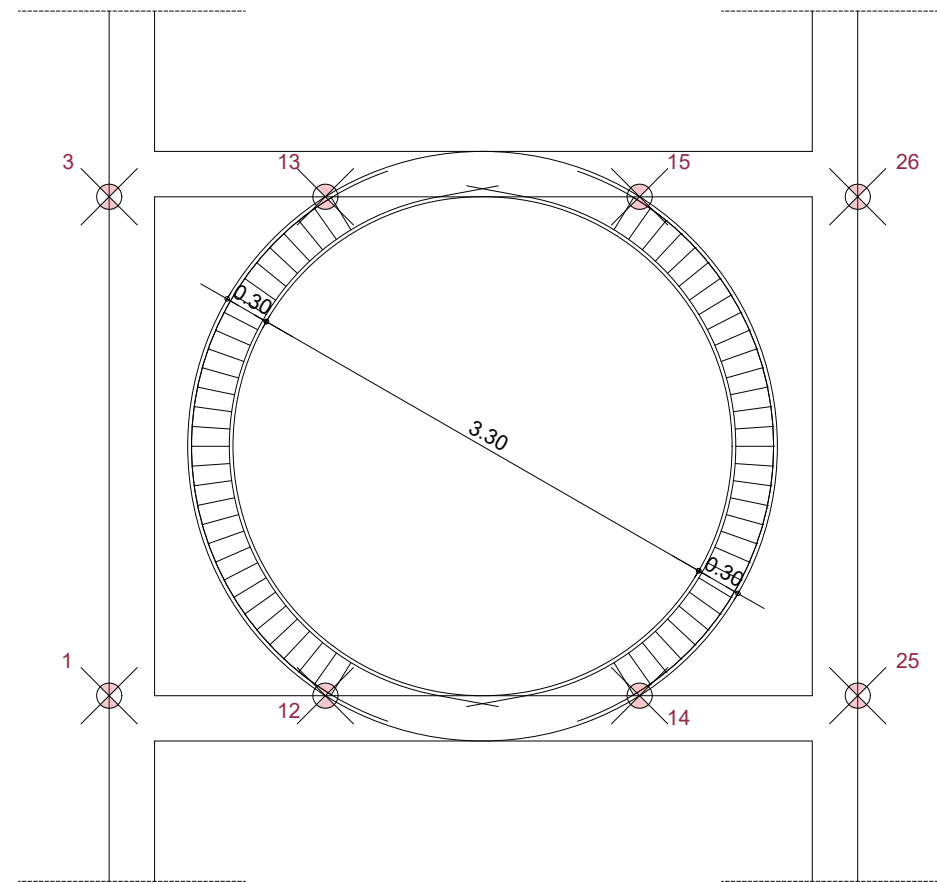


Trave a "Piano 1" 3-26
scala 1/50

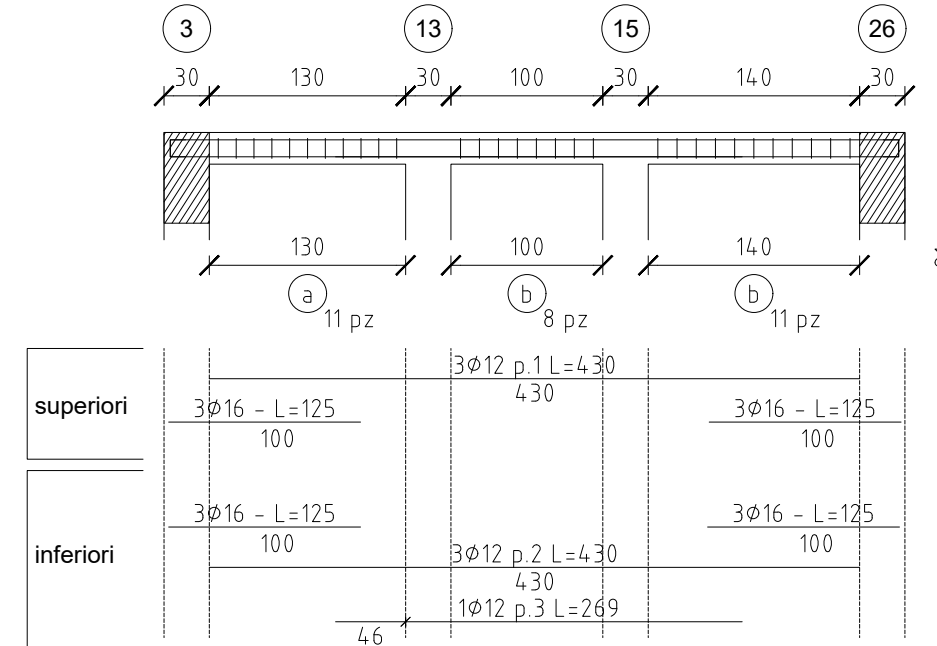


Sezione 3-26
scala 1/20

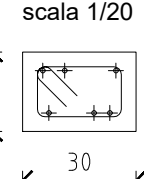


a) Ø8/12 l=94 (11)
b) Ø8/13 l=94 (19)

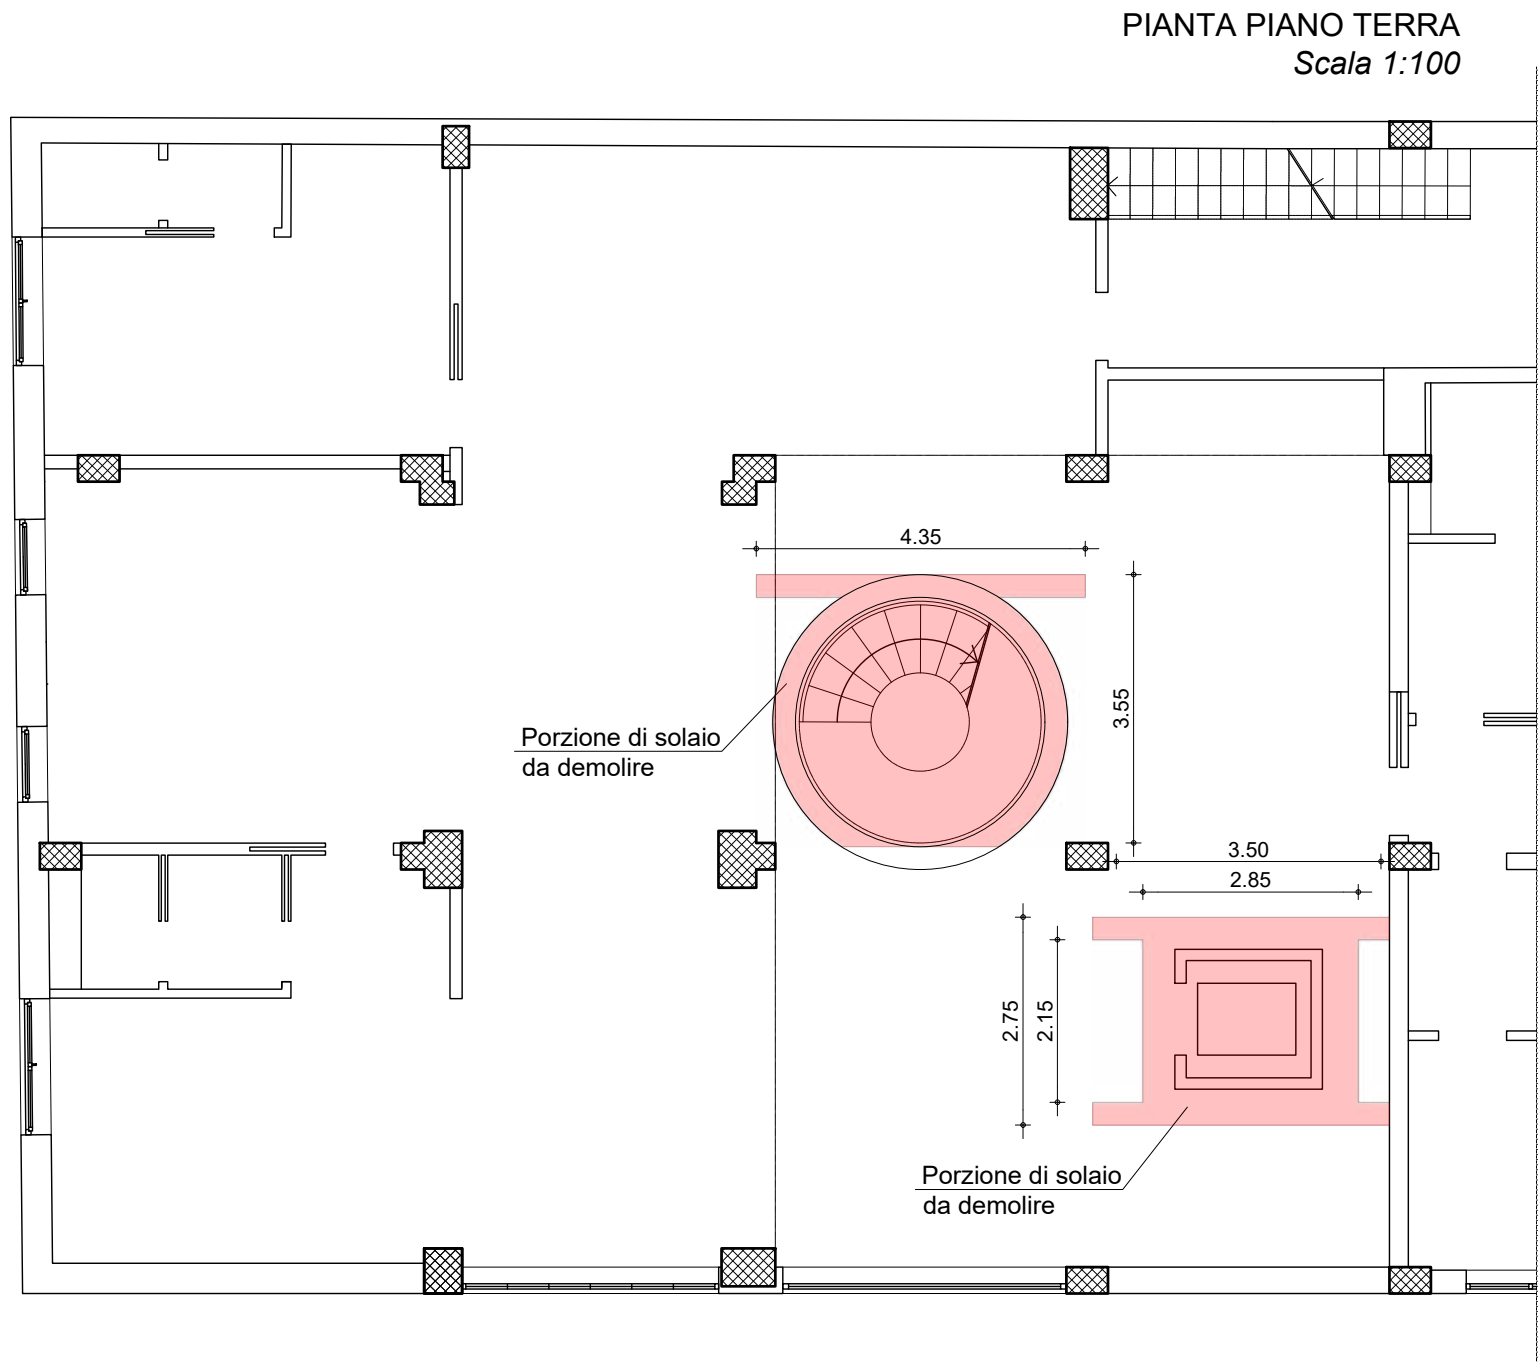


Trave a "Piano 1" 12-13
scala 1/50

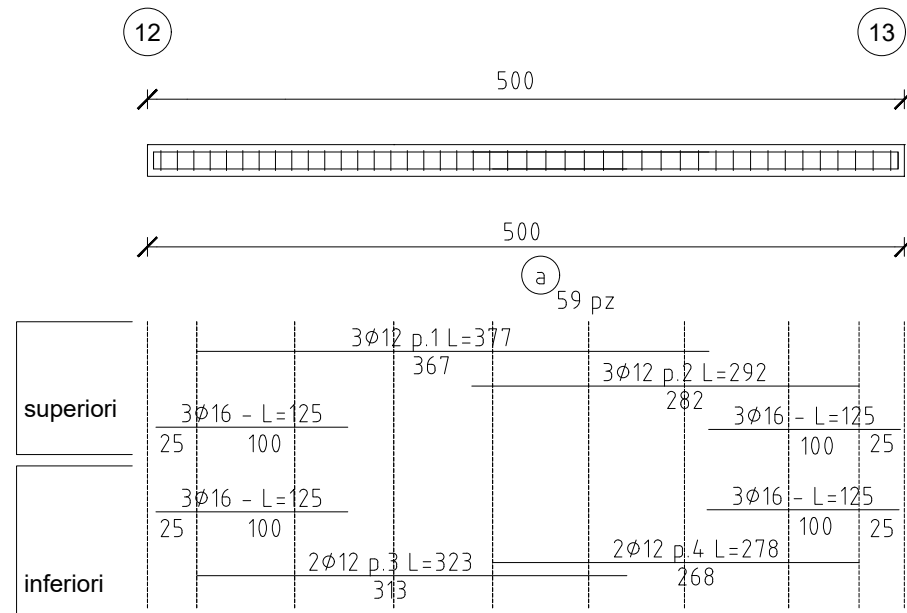


Sezione 12-13
scala 1/20

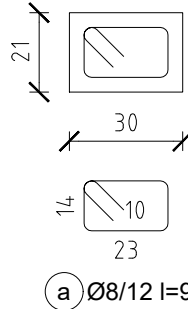

Trave a "Piano 1" 12-13
scala 1/50

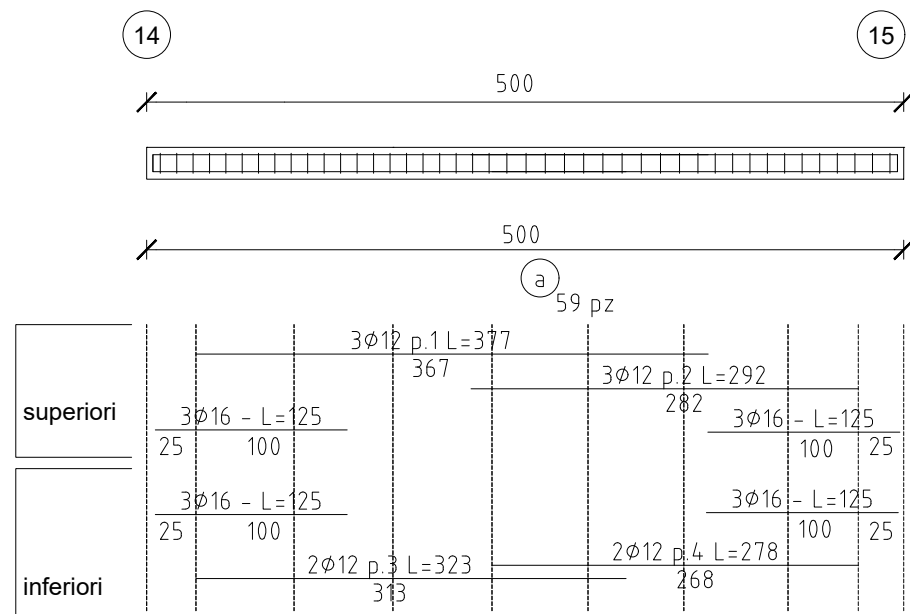

Sezione 14-15
scala 1/20

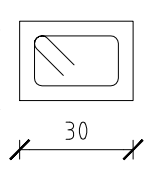

a) Ø8/12 l=94 (59)

TABELLA DEI MATERIALI

STRUTTURE GETTATE IN OPERA

- Cls per magrone : C12/15 - Rck 150 MPa
- Cls in fondazione : C25/30 - Rck 300 MPa
- Cls in elevazione : C25/30 - Rck 300 MPa
- Classe di esposizione XC1 (UNI EN 206 - 1:2006)
- Classe di consistenza S4 (UNI EN 206 - 1:2006)
- Barre metalliche per c.a.: tipo B450C
- Rapporto massimo acqua/cemento 0,60
- Diametro massimo aggregato 30 mm
- Giunzioni delle armature: Sovrapposizione > 40 diametri
- Copriferro: 2.5 cm
- Ancorante chimico: Tipo Hilti Hit-Hy 200



COMUNE DI BORGETTO
Città Metropolitana di Palermo
Piazza Vittorio Emanuele Orlando 1 - cap 90042 Borgetto
TEL: 091/8962023 - www.comune.borgetto.pa.it
E-Mail: ufficio.manutenzioni@comune.borgetto.pa.it
Pec: ufficio.pestoscolio@pec.it - ufficio.tecnico.borgetto@pec.it
Cod. Fisc. 00518510821 - Part. IVA 00518510821

PROGETTO DEFINITIVO/ESECUTIVO

PON LEGALITÀ 2014-2020 - ASSE 3, AZIONE 3.1.1
PROGETTAZIONE DEFINITIVA-ESECUTIVA, COORDINAMENTO DELLA SICUREZZA IN FASE ESECUTIVA, DIREZIONE LAVORI E CONTABILITÀ DEI "LAVORI DI RIQUALIFICAZIONE E DI RICONVERSIONE DEL BENE CONFISCATO ALLA CRIMINALITÀ ORGANIZZATA SITO IN VIA MONTEGRAPPA, N. 20 ANGOLO VIA C. COLOMBO, DA DESTINARE A CENTRO PER DONNE VITTIME DI VIOLENZA" CUP: G36D18000150006 CIG: 83902659B4

PROGETTISTI: RTP Morpheme S.r.l./Ing. Vito Speciale

MORPHEME S.r.l. (capogruppo)
Via Veneto 2b - s.c. - 89123 Reggio Calabria - Italy
P. IVA 02934660800 Tel. Fax +39 09651716586
info@morpheme.it - www.morpheme.it

Arch. **Ilario TASSONE** (P.M. - BIM manager - Architettura - Strutture - Impianti)

Arch. **Simona LABATE** (Architettura)

Ing. **Gabriele UCCELLATORE** (Strutture)

Ing. **Giacomo MAJORINI** (Imp. elettrici e speciali)

Arch. **Pasquale BRUNO** (Acustica)

Geol. **Antonio Tiberio PIZZONIA** (Geologia)

Mandante:

Ing. **Vito SPECIALE** (Impianti)

Consulenti:

Ing. **Bruno ARENA** (Impianti idrici e termici)

Collaboratori:

Arch. **Ilaria FIUMARA**

Arch. **Jannah HASSANEIN**

Ing. **Daniele FEDERICO**

RUP: ing. **Andrea SALAMONE**

COMMESSA: **25.P12.00.PE**

CONTROLLATO: **S. Labate** APPROVATO: **I. Tassone**

APRILE 2025 REV: 0

Elaborato: **ST.T.5** Scala: **1:50**

CARPENTERIE PIASTRA E FORO VANO SCALA

