



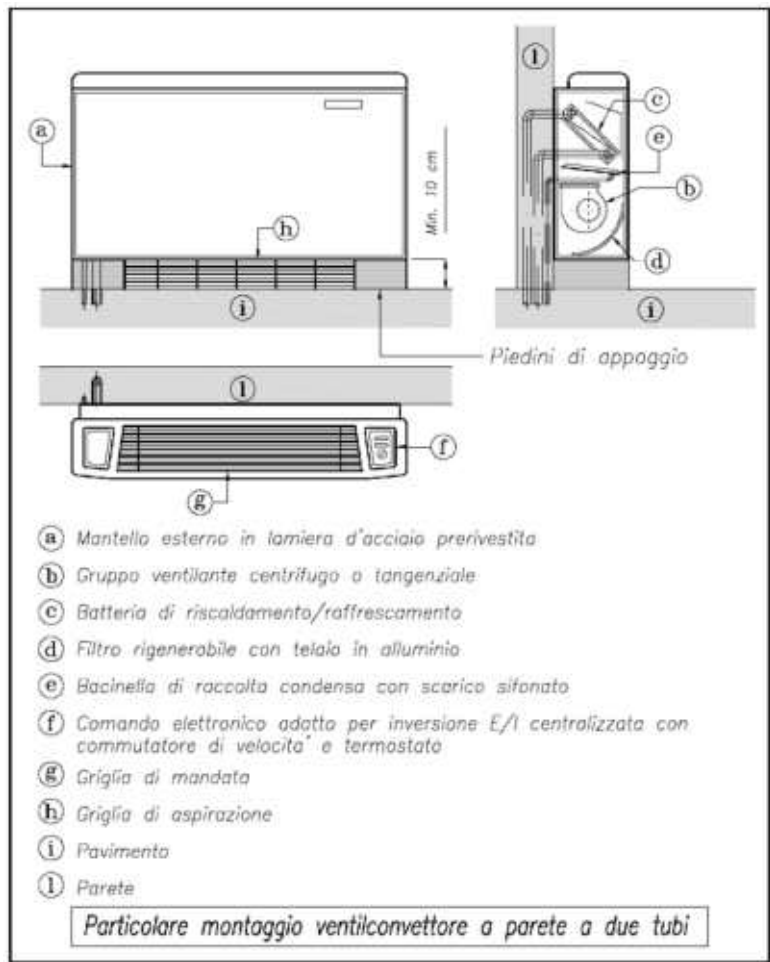

ELETTROVALVOLA 3VIE ON/OFF

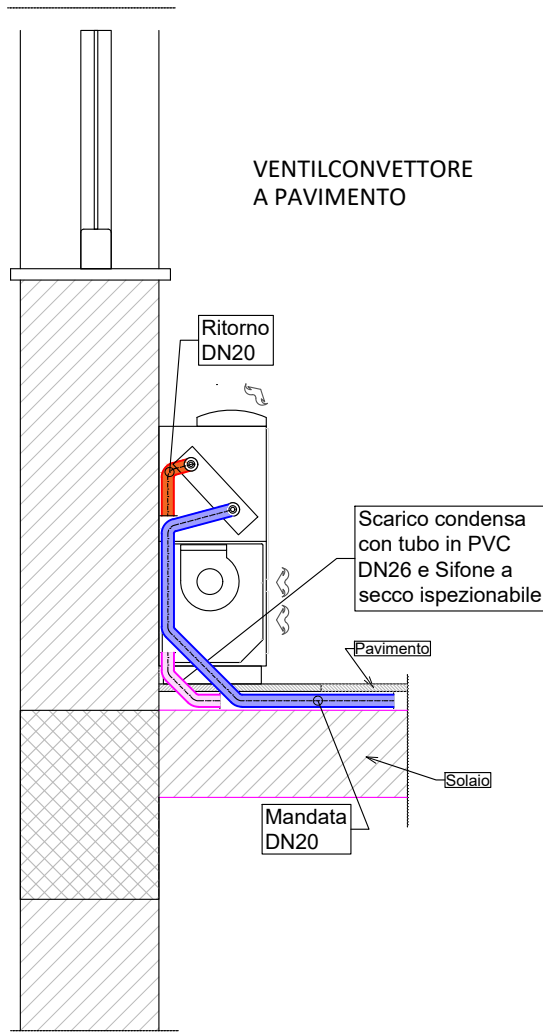

Sifone a secco per scarico condensa con montaggio all'interno di un'apposita cassetta da incasso ispezionabile. Caratteristiche:



- Due entrate e due uscite orizzontali e verticali, che consentono l'installazione a destra e a sinistra, indipendentemente dal posizionamento;
- Trasparente, permette la verifica visiva del funzionamento dell'impianto e la regolare produzione di condensa.
- Sifone con tappo ispezionabile e sfera
- Guarnizione tecnica
- O-ring di tenuta
- Scatola con coperchio e viti

ricordo a "Y" a 2 vie per rete raccolta condensa



COLLEGAMENTI ELETTRICI VENTILCONVETTORI

Schema elettrico standard per l'installazione di un ventilconvettore a parete a due tubi.

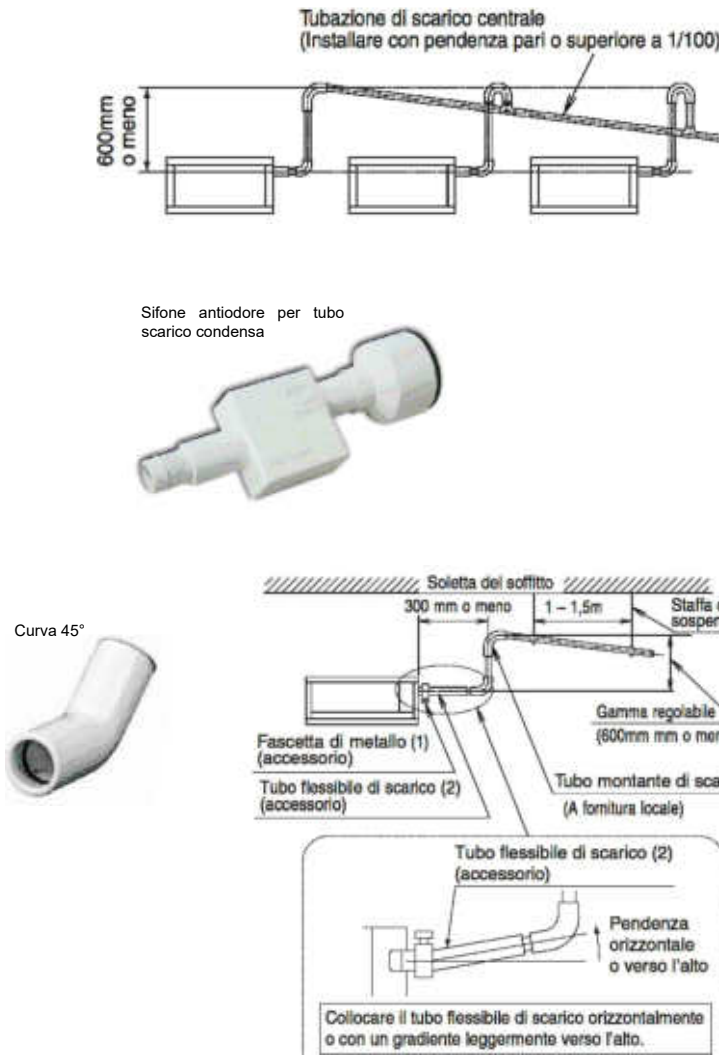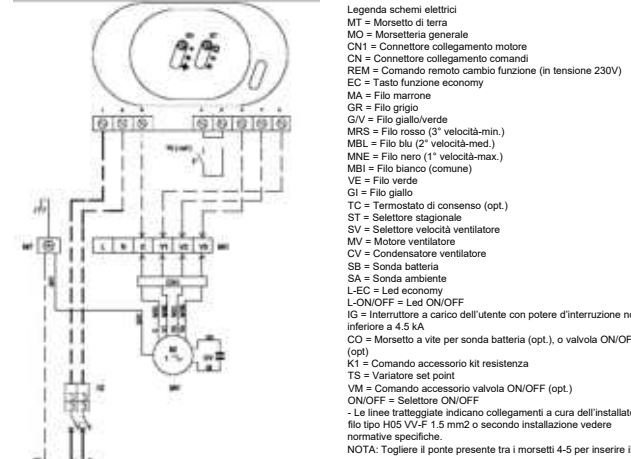


NOTE GENERALI PER TUBAZIONI

1. ALLACCI AI TERMINALI CON TUBAZIONI PREISOLATE
2. LE TUBAZIONI DEVONO ESSERE STAFFATE IN MODO DA CONSENTIRE LA LORO DILATAZIONE SENZA IMPEDIMENTI
3. LE TUBAZIONI DEVONO ESSERE INSTALLATE CON UNA LEGGERA PENDENZA TALE DA FAVORIRE LO SFOGO D' ARIA ED IL DRENAGGIO

LEGENDA SIMBOLI

- TUBAZIONE ASCENDENTE/DISCENDENTE
- PUNTO ALLACIO SCARICO SIFONATO
- VENTILCONVETTORE A PAVIMENTO CON TERMOSTATO A BORDO
- TUBAZIONI ACQUA CALDA/REFRIGERATA IN MULTISTRATO
- TUBAZIONE IN PVC DN 20 RACCOLTA CONDENZA
- BOCCHETTA CIRCOLARE A CONI VARIABILI
- BOCCHETTA RETTANGOLARE DI RIPRESA
- GRIGLIA DI TRANSITO 400X100
- ESTRATTORE BAGNI
- CANALE D'ARIA RETTANGOLARE

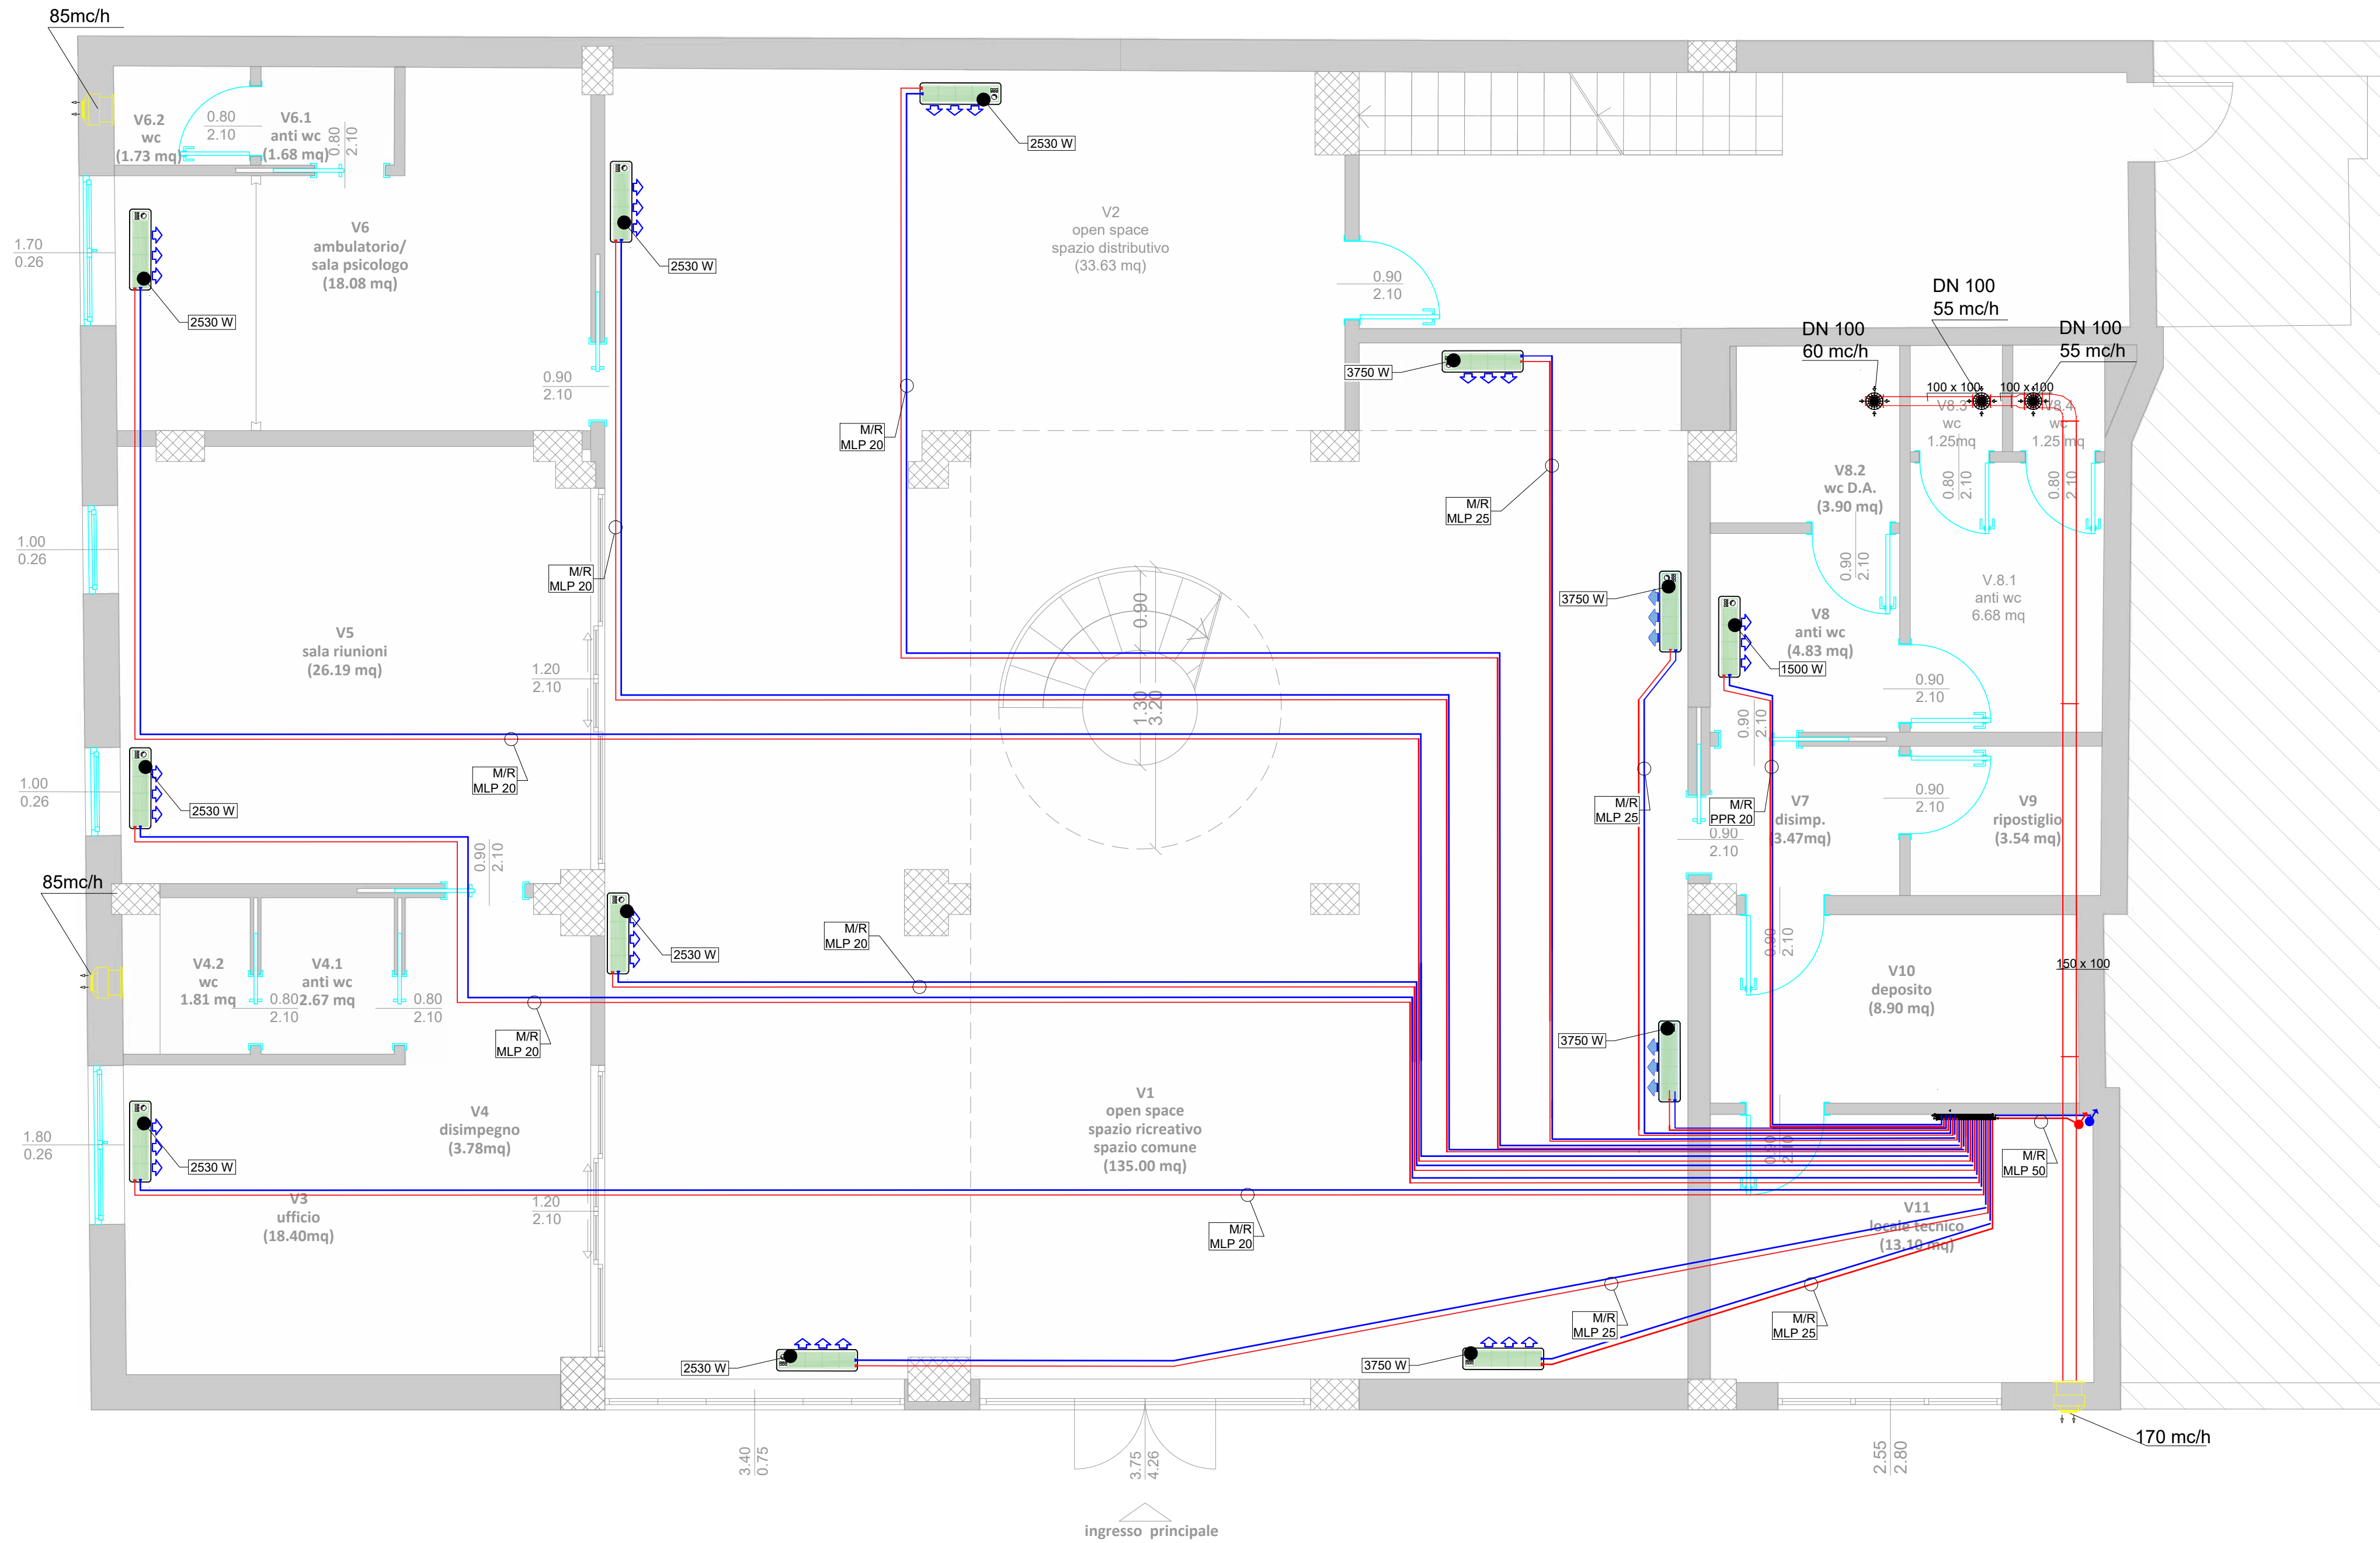

COMUNE DI BORGETTO
Città Metropolitana di Palermo
Piazza Vittorio Emanuele Orlando 1 - cap 90042 Borgetto
Tel. 091.5865121 - www.comune.borgetto.pa.it
E-Mail: ufficio.servizi@comune.borgetto.pa.it
Pec: ufficio.servizi@pec.comune.borgetto.pa.it
Cod. Fisc. 00518010821 - Part. IVA 00518010821

PROGETTO DEFINITIVO/ESECUTIVO
PON LEGALITÀ 2014-2020 - ASSE 3, AZIONE 3.1.1
PROGETTAZIONE DEFINITIVA-ESECUTIVA, COORDINAMENTO DELLA SICUREZZA IN FASE ESECUTIVA, DIREZIONE LAVORI E CONTABILITÀ DEI "LAVORI DI RIQUALIFICAZIONE E DI RICONVERSIONE DEL BENE CONFISCATO ALLA CRIMINALITÀ ORGANIZZATA SITO IN VIA MONTAGRAPPA, N. 20 ANGOLO VIA C. COLOMBO, DA DESTINARE A CENTRO PER DONNE VITTIME DI VIOLENZA" CUP: G36D18000150006 CIG: 8390265984

PROGETTISTI: RTP Morpheme S.r.l./Ing. Vito Speciale
MORPHEME S.r.l. (sociogruppo)
Via Veneto 2b - sc. C - 89123 Reggio Calabria - Italy
P. IVA 02534660800 Tel/Fax +39 09651725586
info@morpheme.it - www.morpheme.it

Arch. **Ilario TASSONE** (P.M. - BIM manager - Architettura - Strutture - Impianti)
Arch. **Simona LABATE** (Architettura)
Ing. **Gabriele UCCELLATORE** (Struttura)
Ing. **Giacomo MAIORINI** (Imp. elettrici e speciali)
Arch. **Pasquale BRUNO** (Acustica)
Geol. **Antonio Tiberio PIZZONIA** (Geologia)

Mandante:
Ing. **Vito SPECIALE** (Impianti)

Consulenti:
Ing. **Bruno ARENA** (Impianti idrici e termici)

Collaboratori:
Arch. **Ilaria FIUMARA**
Arch. **Jannah HASSANEIN**
Ing. **Daniele FEDERICO**

RUP: Ing. **Andrea SALAMONE**
COMMESSA: **25.P12.00.PE**
CONTROLLATO: **S. Labate** APPROVATO: **L. Tassone**
APRILE 2025 REV: 0
Elaborato: **IT.T.1** Scala: **1:50**

IMPIANTI TERMICI
CONSISTENZA PIANO TERRA

