


LEGENDA SIMBOLI			
	Vaso di espansione		Flussostato
	Elettropompa		Manometro con flangia di prova
	Giunto antivibrante		Termometro ad immersione
	Valvola di ritegno		Valvola di intercettazione
	Scarico		Valvola a tre vie motorizzata tipo a globo con attacchi a flangia
	Valvola di sicurezza		Valvola sfogo aria
	Gruppo di riempimento		Tubazione mandata
	Pressostato		Tubazione ritorno
	Pompa di calore ad alta temperatura per produzione ACS litri 300		

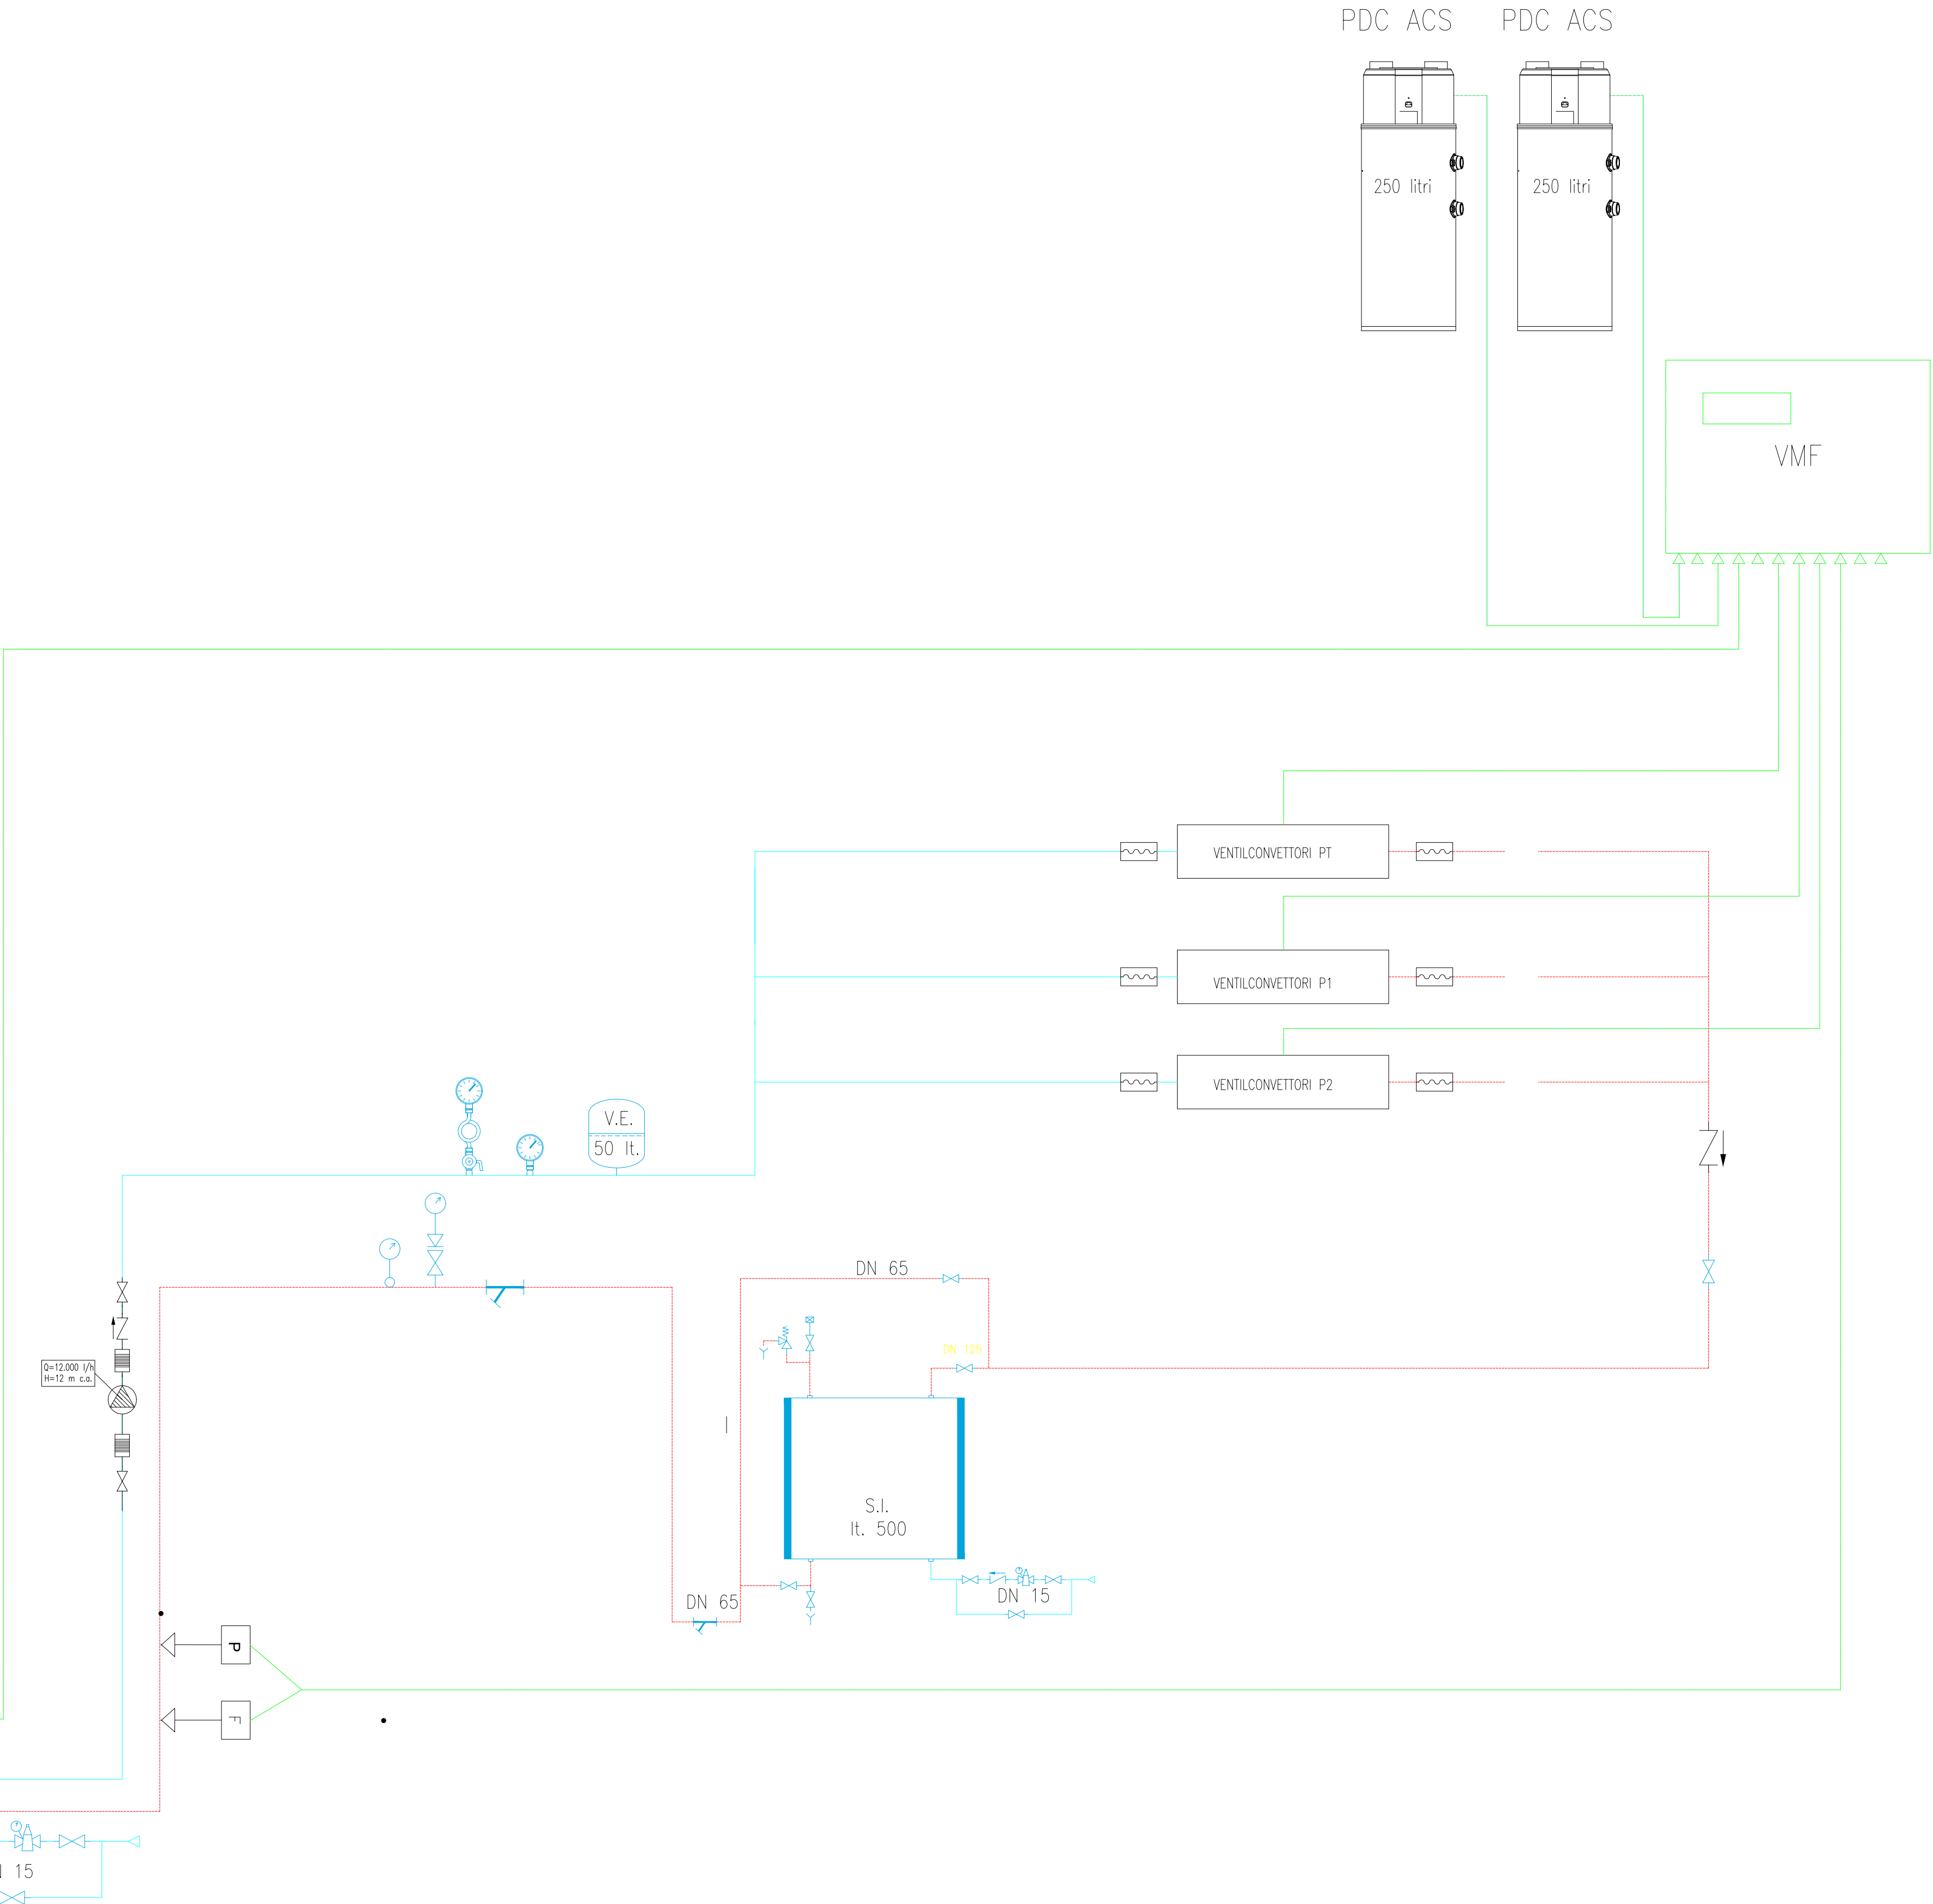

COMUNE DI BORGETTO
Città Metropolitana di Palermo
Piazza Vittorio Emanuele Orlando 1 - cap 90044 Borgetto
Tel. 091/5952021 - www.comune.borgetto.pa.it
E-Mail uffici: uffici@comune.borgetto.pa.it
Pec: uffici@comune.borgetto.pa.it
Cod. Fisc. 00018350821 - Part. IVA 00018350821

PROGETTO DEFINITIVO/ESECUTIVO
PON LEGALITÀ 2014-2020 - ASSE 3, AZIONE 3.1.1
PROGETTAZIONE DEFINITIVA-ESECUTIVA, COORDINAMENTO DELLA SICUREZZA IN FASE ESECUTIVA, DIREZIONE LAVORI E CONTABILITÀ DEI "LAVORI DI RIQUALIFICAZIONE E DI RICONVERSIONE DEL BENE CONFISCATO ALLA CRIMINALITÀ ORGANIZZATA SITO IN VIA MONTTEGRAPPA, N. 20 ANGOLO VIA C. COLOMBO, DA DESTINARE A CENTRO PER DONNE VITTIME DI VIOLENZA" CUP: G36G18000150006 CIG: 83902610984

PROGETTISTI: RTP Morpheme S.r.l./Ing. Vito Speciale
NORPHEME S.r.l. (imprenditori)
Via Veneto 2b - sc. C - 89133 Reggio Calabria - Italy
P. IVA 02934660800 Tel/Fax +39 09651716586
MORPHEME info@morpheme.it - www.morpheme.it

Arch. **Ilario TASSONE** (P.M. - BIM manager - Architettura - Strutture - impianti)
Arch. **Simona LABATE** (Architettura)
Ing. **Gabriele UCCELLATORE** (Strutture)
Ing. **Giacomo MAJORINI** (Imp. elettrici e speciali)
Arch. **Pasquale BRUNO** (Acustica)
Geol. **Antonio Tiberio PIZZONIA** (Geologia)

Mandante:
Ing. **Vito SPECIALE** (Impianti)

Consulenti:
Ing. **Bruno ARENA** (Impianti idrici e termici)

Collaboratori:
Arch. **Ilario FILIMARA**
Arch. **Jannah HASSANEIN**
Ing. **Daniele FEDERICO**

RUP: Ing. **Andrea SALAMONE**
COMMESSA: **25.P12.00.PE**
CONTROLLATO: **S. Labate** APPROVATO: **I. Tassone**
APRILE 2025 REV: 0
Elaborato: **IT.T.5** Scala: -

SCHEMA FUNZIONALE