

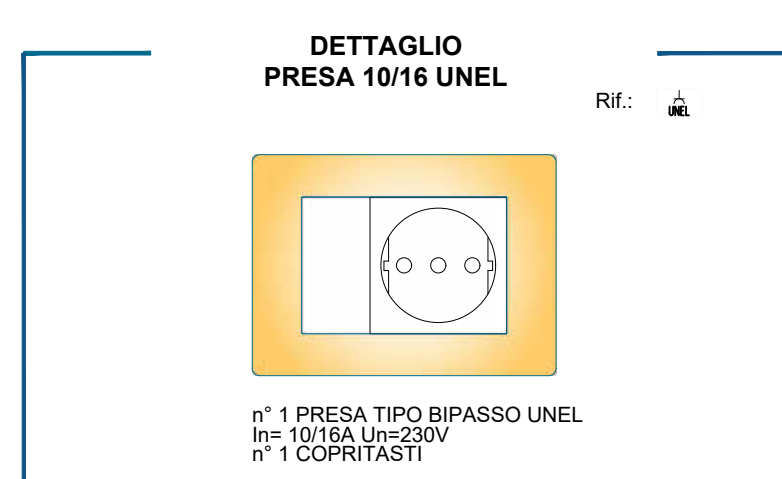


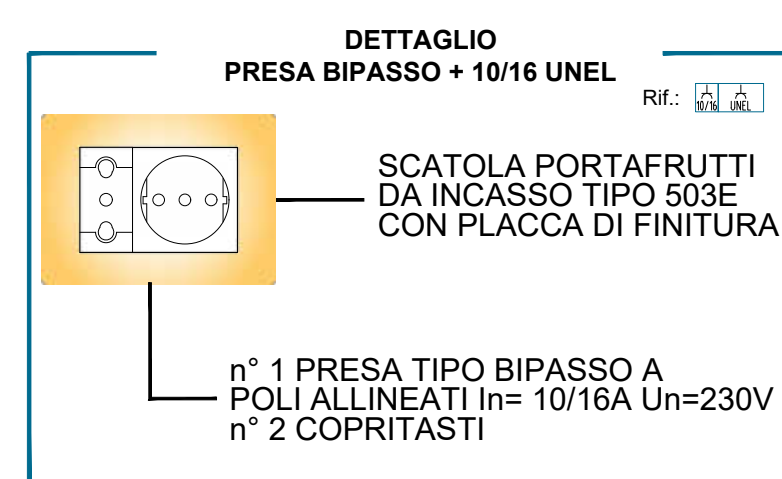

TORRETTA INCASSATA

Rif.: 

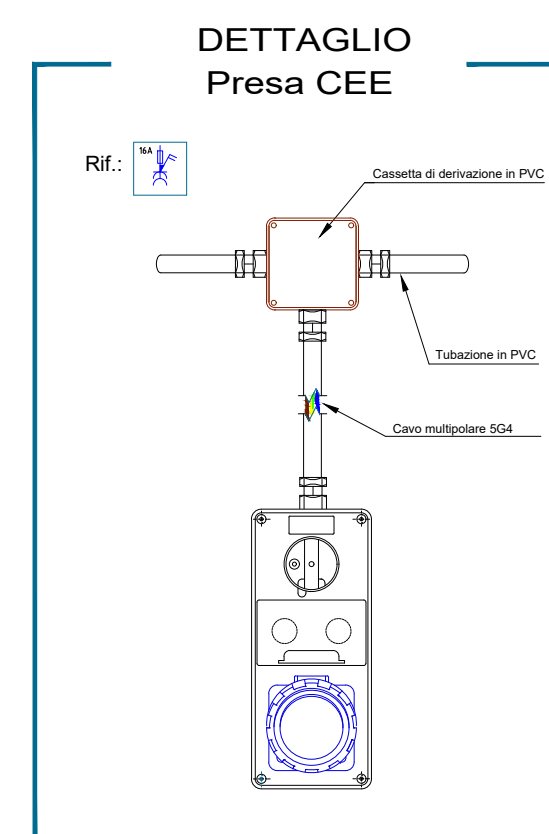

MORPHEME S.r.l. (capogruppo)
Via Veneto 2b - sc.C - 89123 Reggio Calabria - Italia
P. IVA 02934660803 Tel./fax +39 09651716586
info@morphe.me.it - www.morphe.me.it

Mandante:
Ing. Vito SPECIALE (Impianti)

Collaboratori:
Arch. Ilaria FIUMARA
Arch. Jannah HASSANEIN
Ing. Daniele FEDERICO

COMMESSA: 25.P12.00.PE

APRILE 2025 REV: 0

Elaborato: **IE.T.2** Scala: **1:50**

IMPIANTI ELETTRICI E SPECIALI

**IMPIANTI ELETTRICI E SPECIALI
FORZA MOTRICE E SPECIALI**